ESSE EMME PLAST SRL - DISPOSIZIONE STOCCAGGI, MACCHINARI E CAMINI

TAV. 1 : Disposizione stoccaggi, macchinari e camini | Marzo 2023

LEGENDA AREE	
	SETTORE DI ACCETTAZIONE
	MESSA IN RISERVA
	MATERIALE IN LAVORAZIONE
	MACCHINARI - AREE AFFERENTI
	MATERIALE RECUPERATO
	RIFIUTI PRODOTTI

LEGENDA SIGLE	
Rp	RIFIUTI PLASTICI APPARTENENTI ALLE TIPOLOGIE 6.1/6.2 DEL D.M. 5/2/98
MR	MATERIALE RECUPERATO
DT	DEPOSITO TEMPORANEO
MR 1	R13 - IN SITUAZIONI DI EMERGENZA
MR 4	R13 - IN SITUAZIONI DI EMERGENZA
MR 5	R13 - IN SITUAZIONI DI EMERGENZA

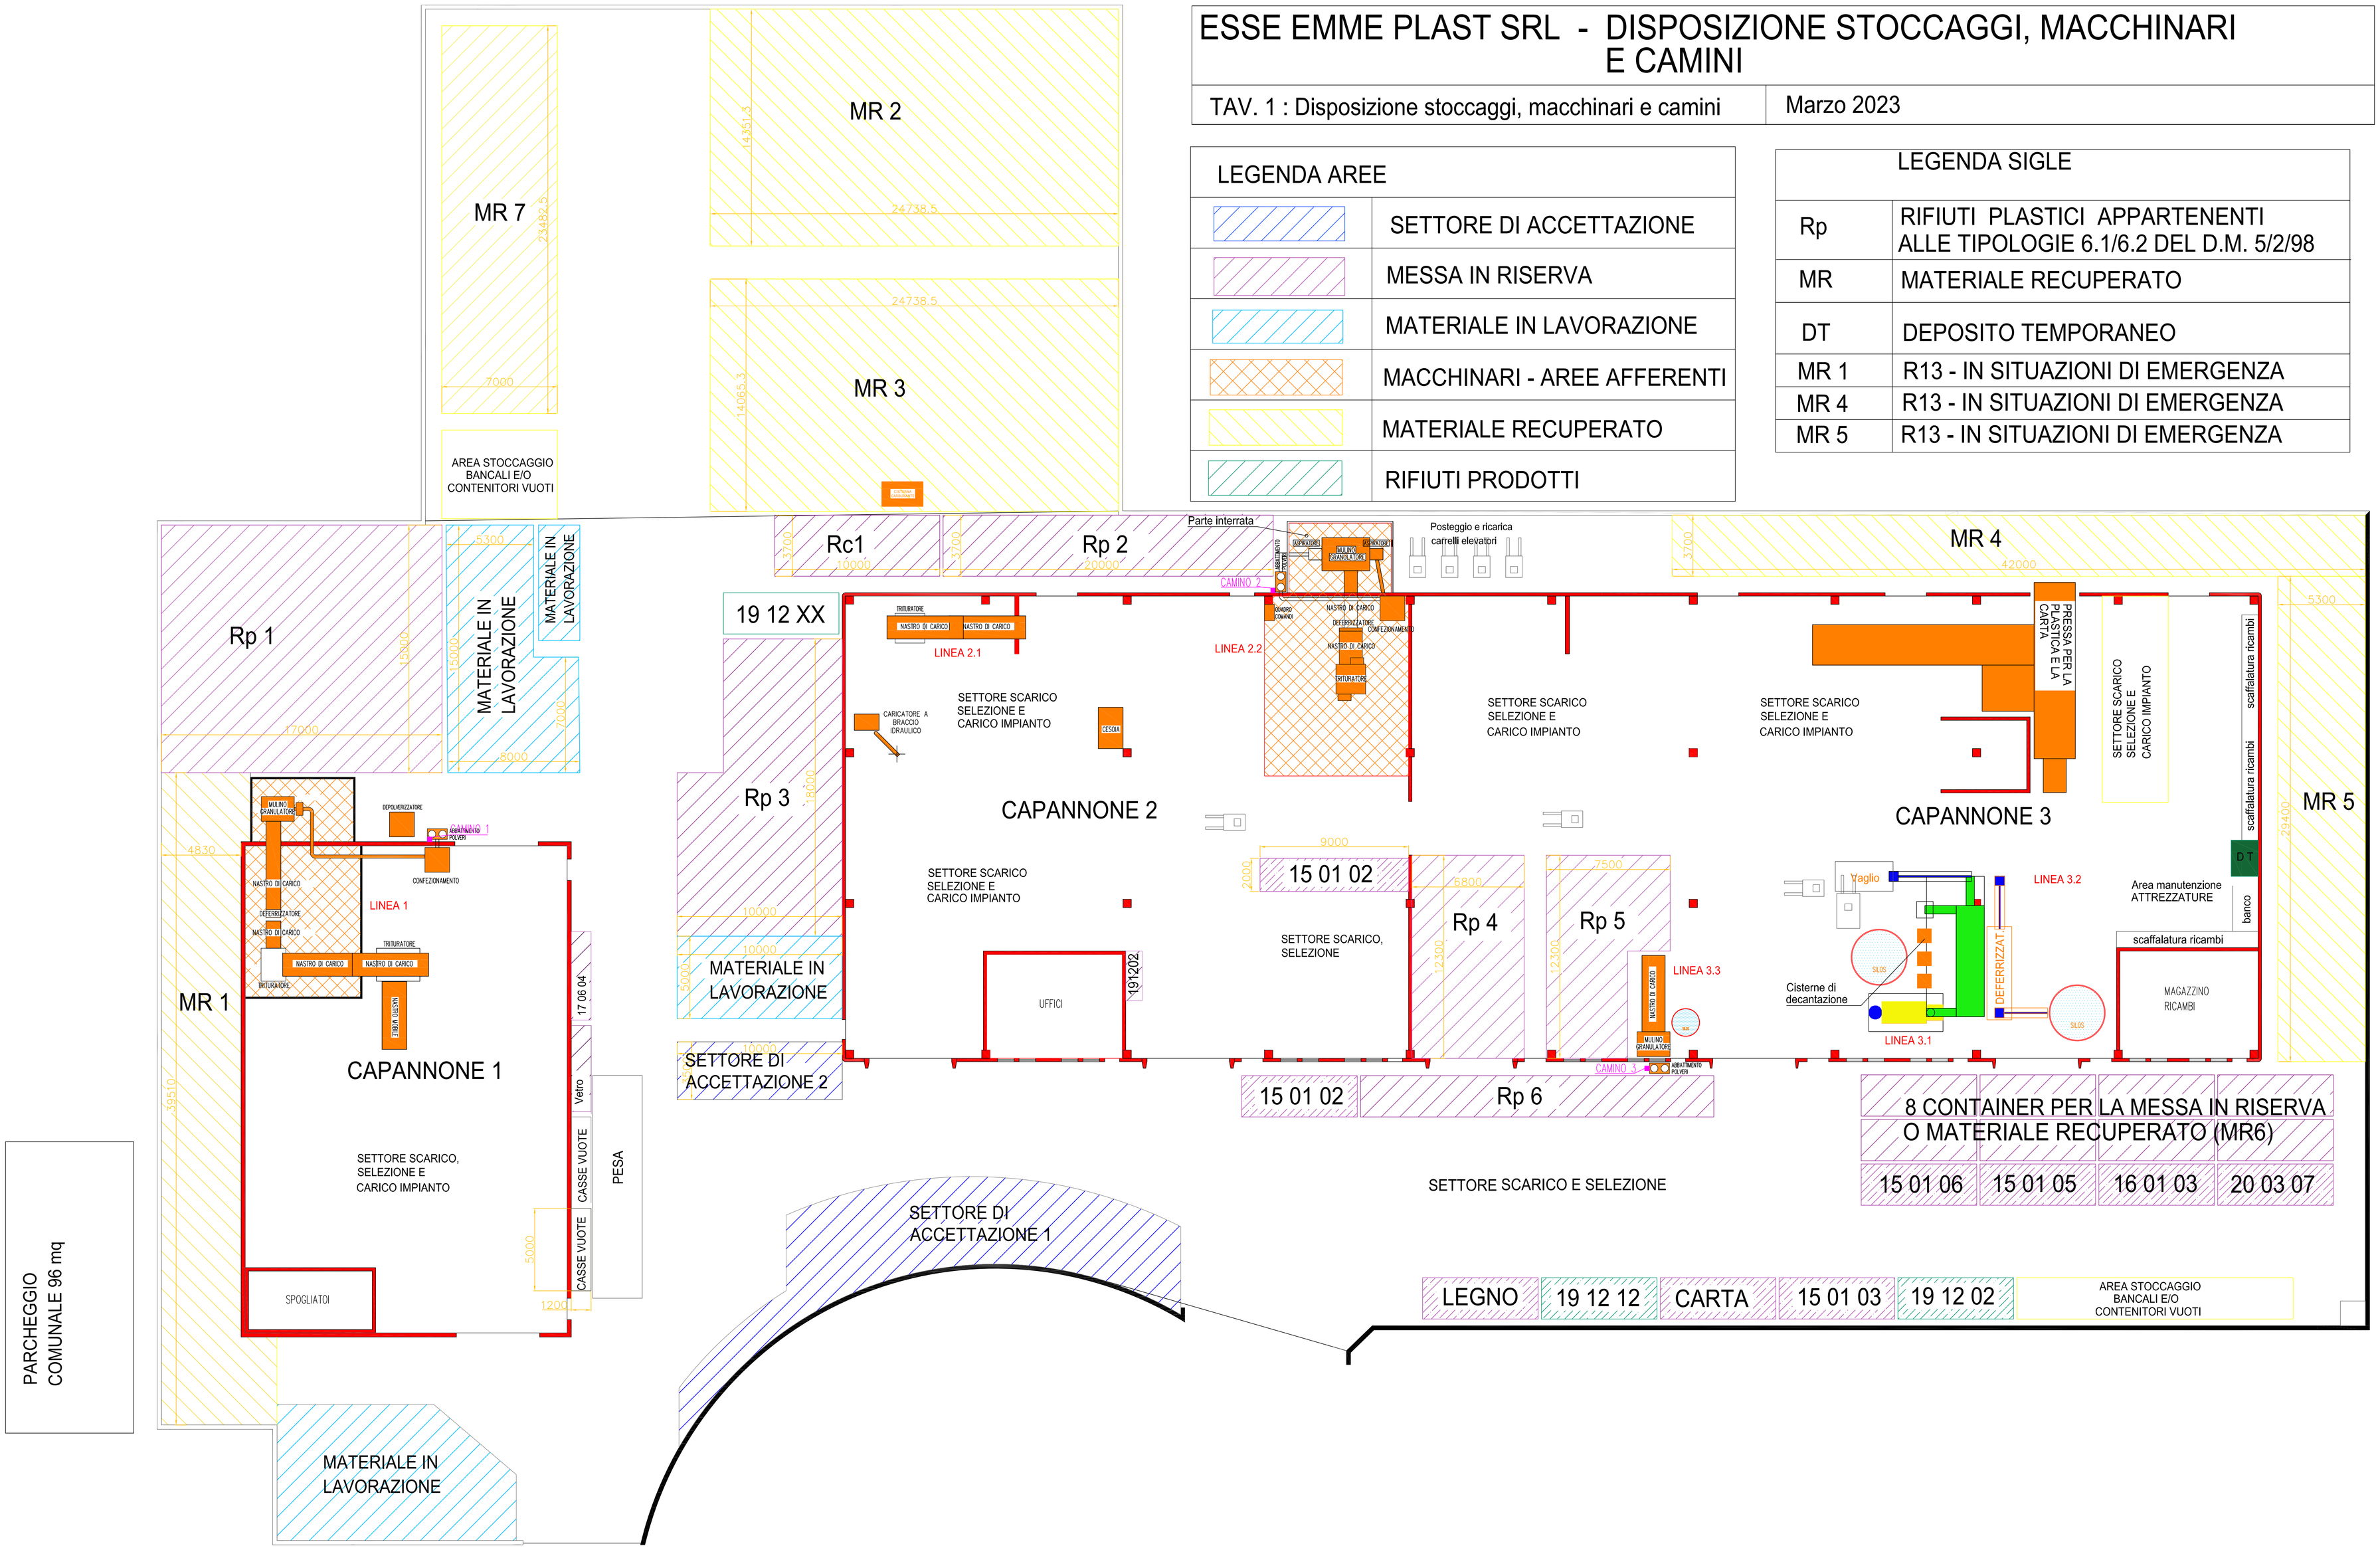

Protocollo p. vilaogrovi GE/2023/0010647 del 09/03/2023 - Pag. 1 di 1