IMPIANTO TRATTAMENTO PRIMA PIOGGIA COMPLETO DI DISOLEATORE DISSABBIATORE STATICO A COALESCENZA - CLASSE I - MONOBLOCCO IN C.A.V. con by pass-

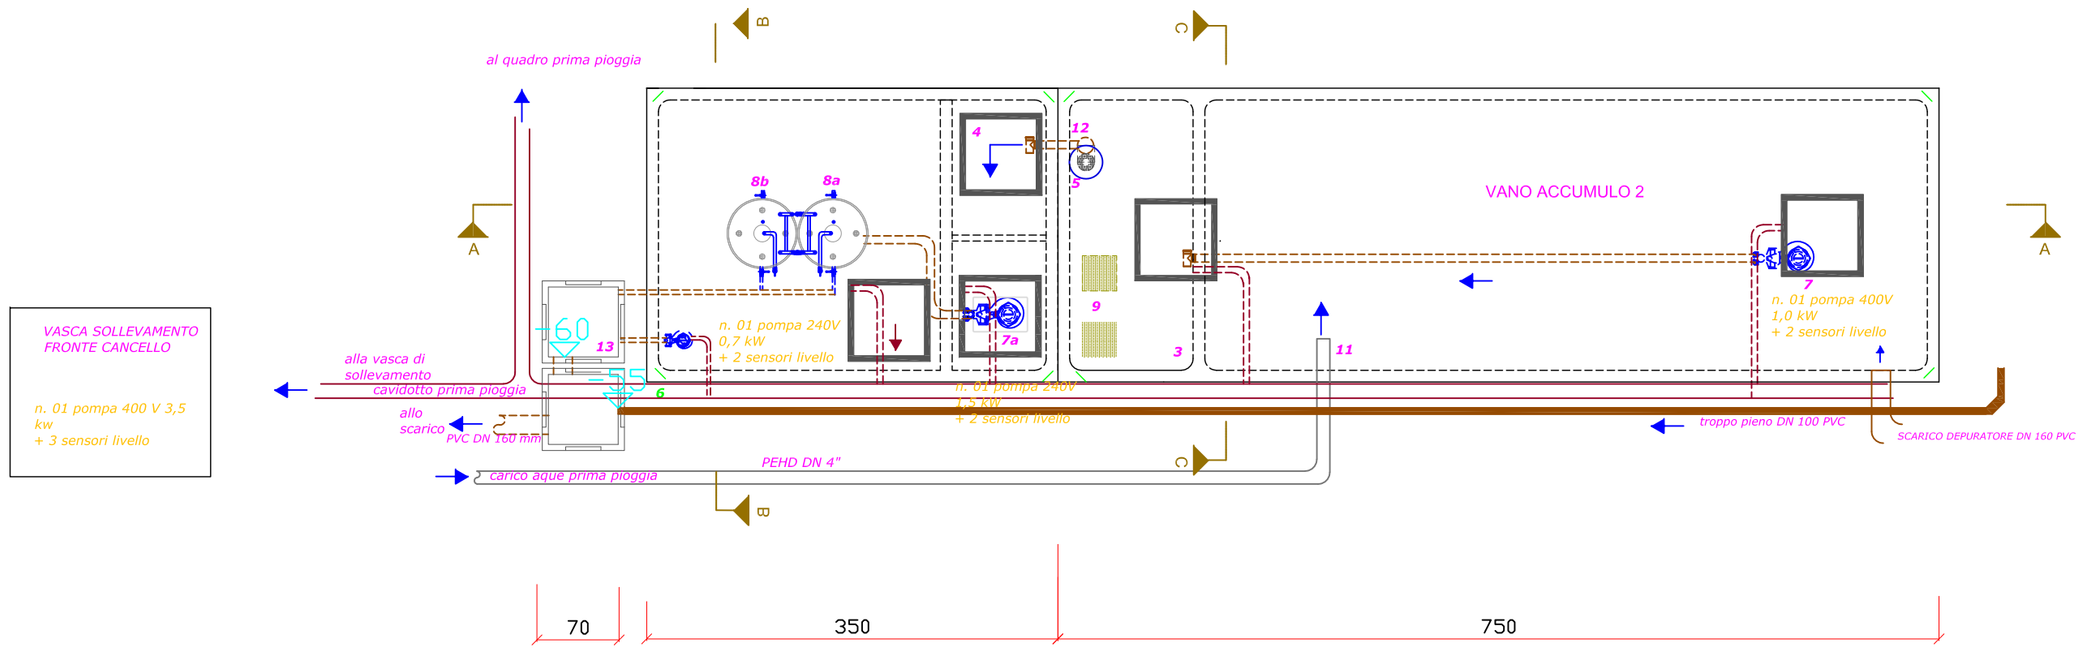

PIANTA

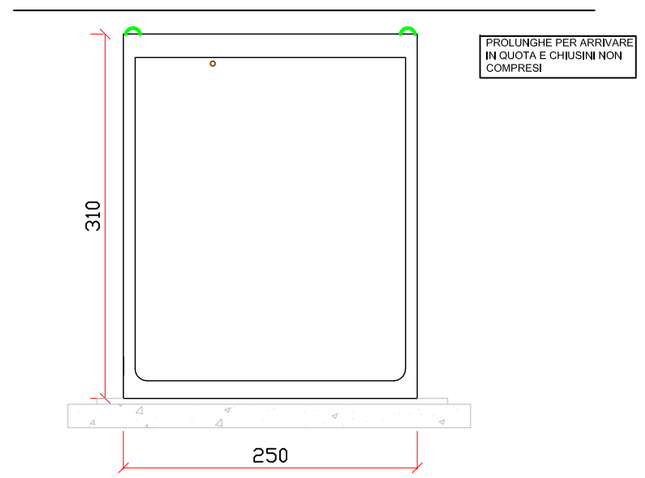

SEZIONE B-B

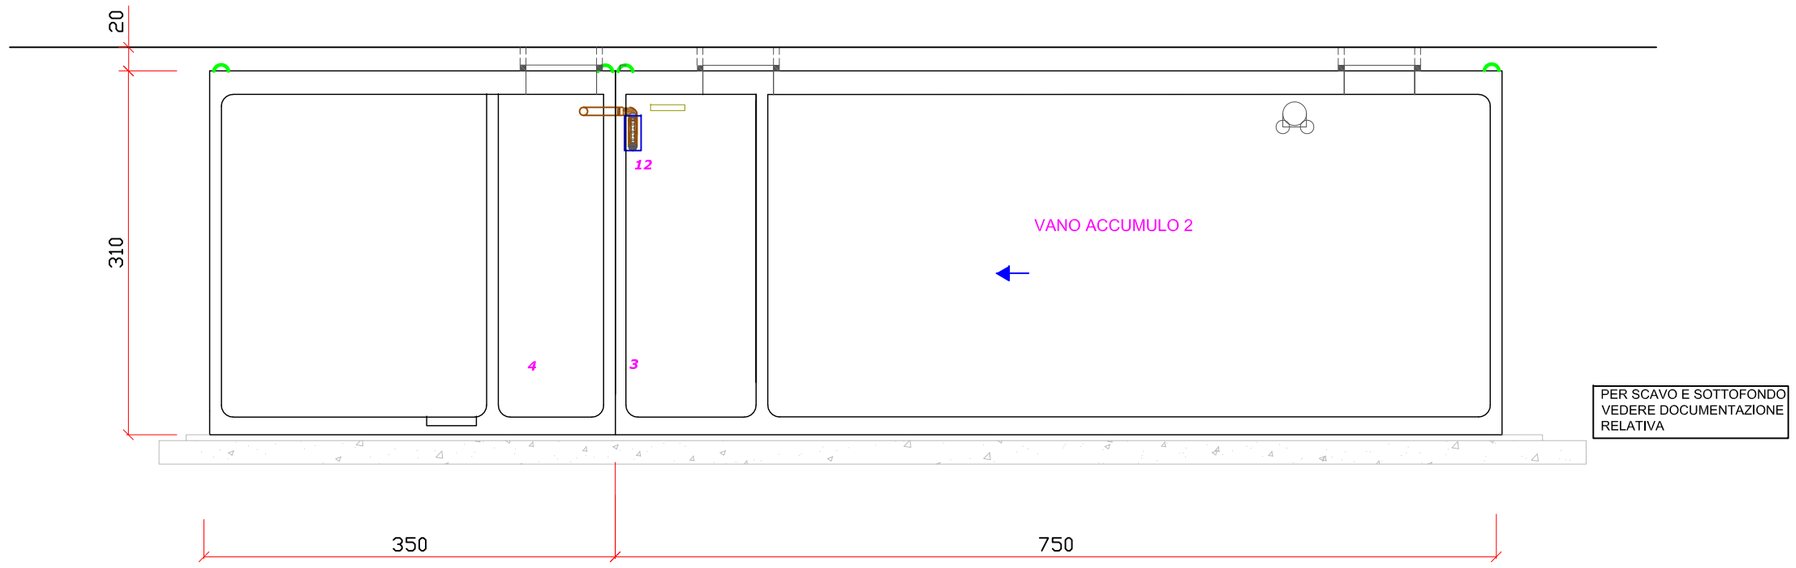

SEZIONE A-A

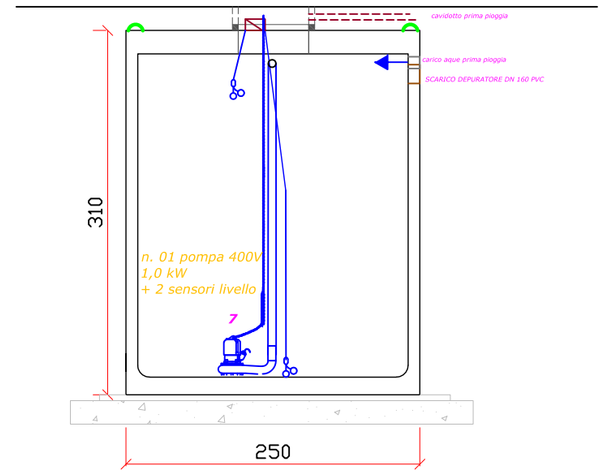

SEZIONE C-C

VASCA TRATTAMENTO RIF 2
MISURE ESTERNE CM 750 X 250 X 310 CIRCA
PESO INDICATIVO 320 QLI

VASCA TRATTAMENTO 4
MISURE ESTERNE CM 350 X 250 X 310 CIRCA
PESO INDICATIVO 180 QLI

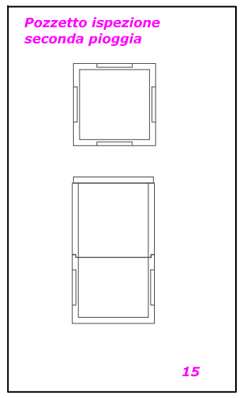

Dimensioni riferite a manufatti sotto terra (entroterra)	Per lo scavo maggiorare le quote di almeno 50 cm

Impianto prefabbricato per il trattamento delle acque di prima pioggia realizzato con manufatti in cemento armato vibrato ad alta resistenza con copertura e realizzato in un unico getto.
Doppia intelaiatura con reti elettrosaldate ad aderenza migliorata e controllate in stabilimento

Calcestruzzo :	C 40/50 S5
Ferro:	B450C (FeB 44k)
Superficie	7500 mq
Modello	SM-P1075
Dimensioni ingombro (L x P x H)	vedi disegno
Peso componente più pesante	23+10 ton
Portata trattamento	NG 0,1 - 10 l/s regolabile
Copertura:	**carrabile mezzi pesanti 4000 kg/mq**
Tenuta stagna:	garantita e certificata

Impermeabilizzazionecon guaina liquida elastomerica
Quote e dimensioni con tolleranze d'uso
(±3% quote - ±5% volume - ±7% peso)

CLIENTE	Esseemmeplast
OGGETTO	Vasca prima pioggia SMP1

DATA	SCALA	TAVOLA	rev.	data	AUTORE	CONTROLLATO
	non in scala	1				VERIFICATO

NOTE quote con tolleranze d'uso - misure in cm -

A termini delle vigenti leggi sui diritti d'autore questo disegno non potrà essere copiato, riprodotto o comunicato ad altre persone o ditte senza l'autorizzazione dello scrivente

MS DEPURAZIONE si riserva di modificare tali quote e dimensioni che pertanto non sono vincolanti

MS DEPURAZIONE
CISTERNE, VASCHE, MANUFATTI IN CEMENTO ARMATO
DEPURAZIONE, IMPIANTI TRATTAMENTO ACQUE
Sede: Via dei Colli, 343 - 35030 Vò (PD) - Italy
Stabilimento: Via Einaudi 167 Z.I.- 35030 Vò (PD) - Italy
TEL (+39) 049/7336661- (+39)049/9940539
INTERNET: www.acque-reflue.com E-MAIL: info@acque-reflue.com

Protocollo p_vi/aooprovi GE/2023/0055442 del 20/12/2023 - Pag. 1 di 1