



PT Produzione - Sinottica
Scale 1:200



Blocco Uffici 2 - Piano Primo
Scale 1:100

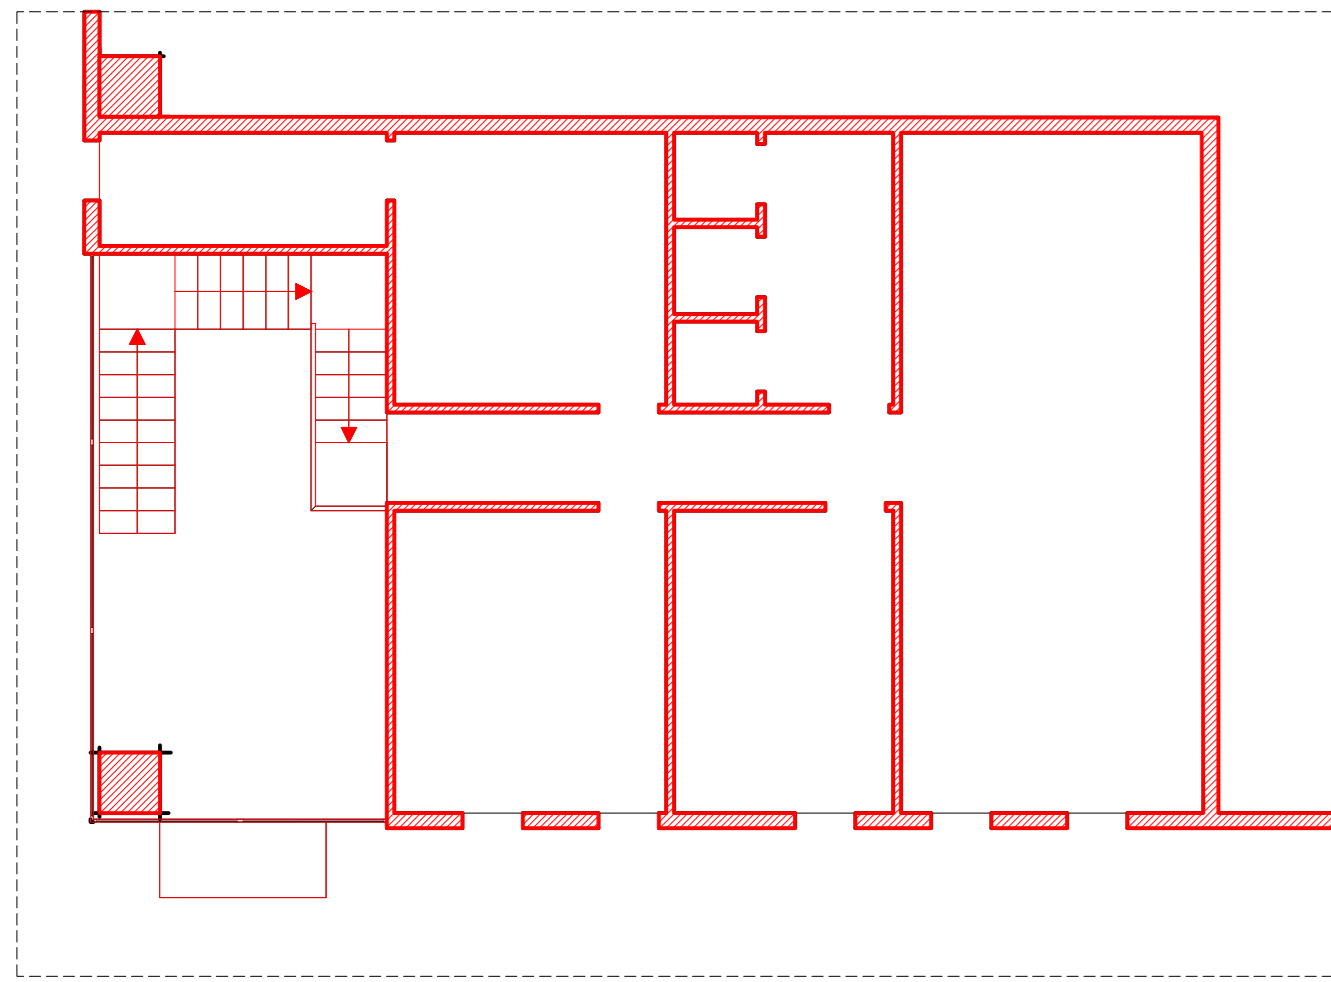


Blocco Uffici 2 - Piano Terra
Scale 1:100

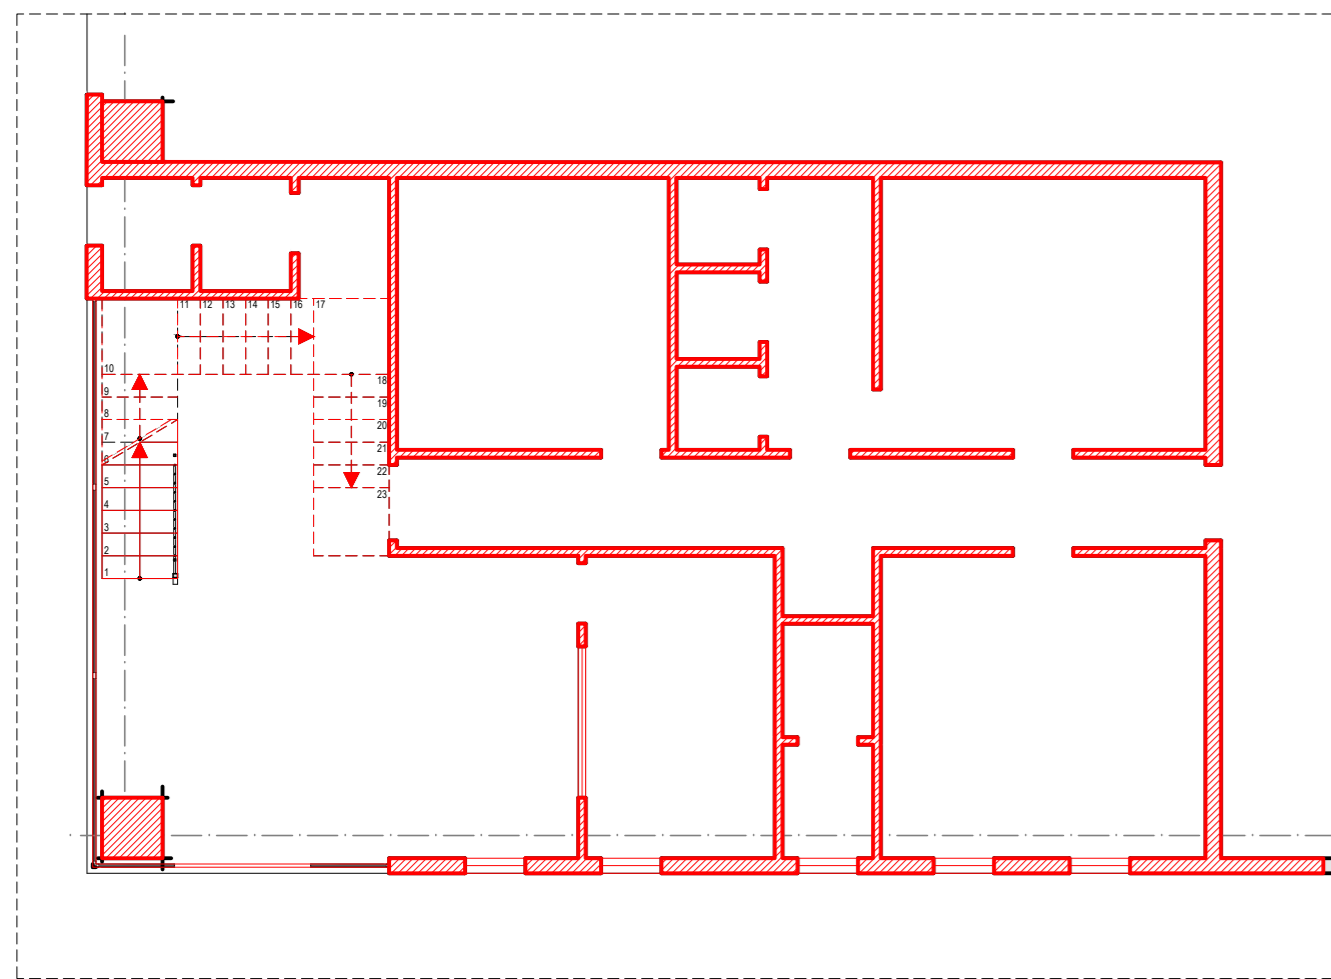


Blocco Uffici 1
Scale 1:100

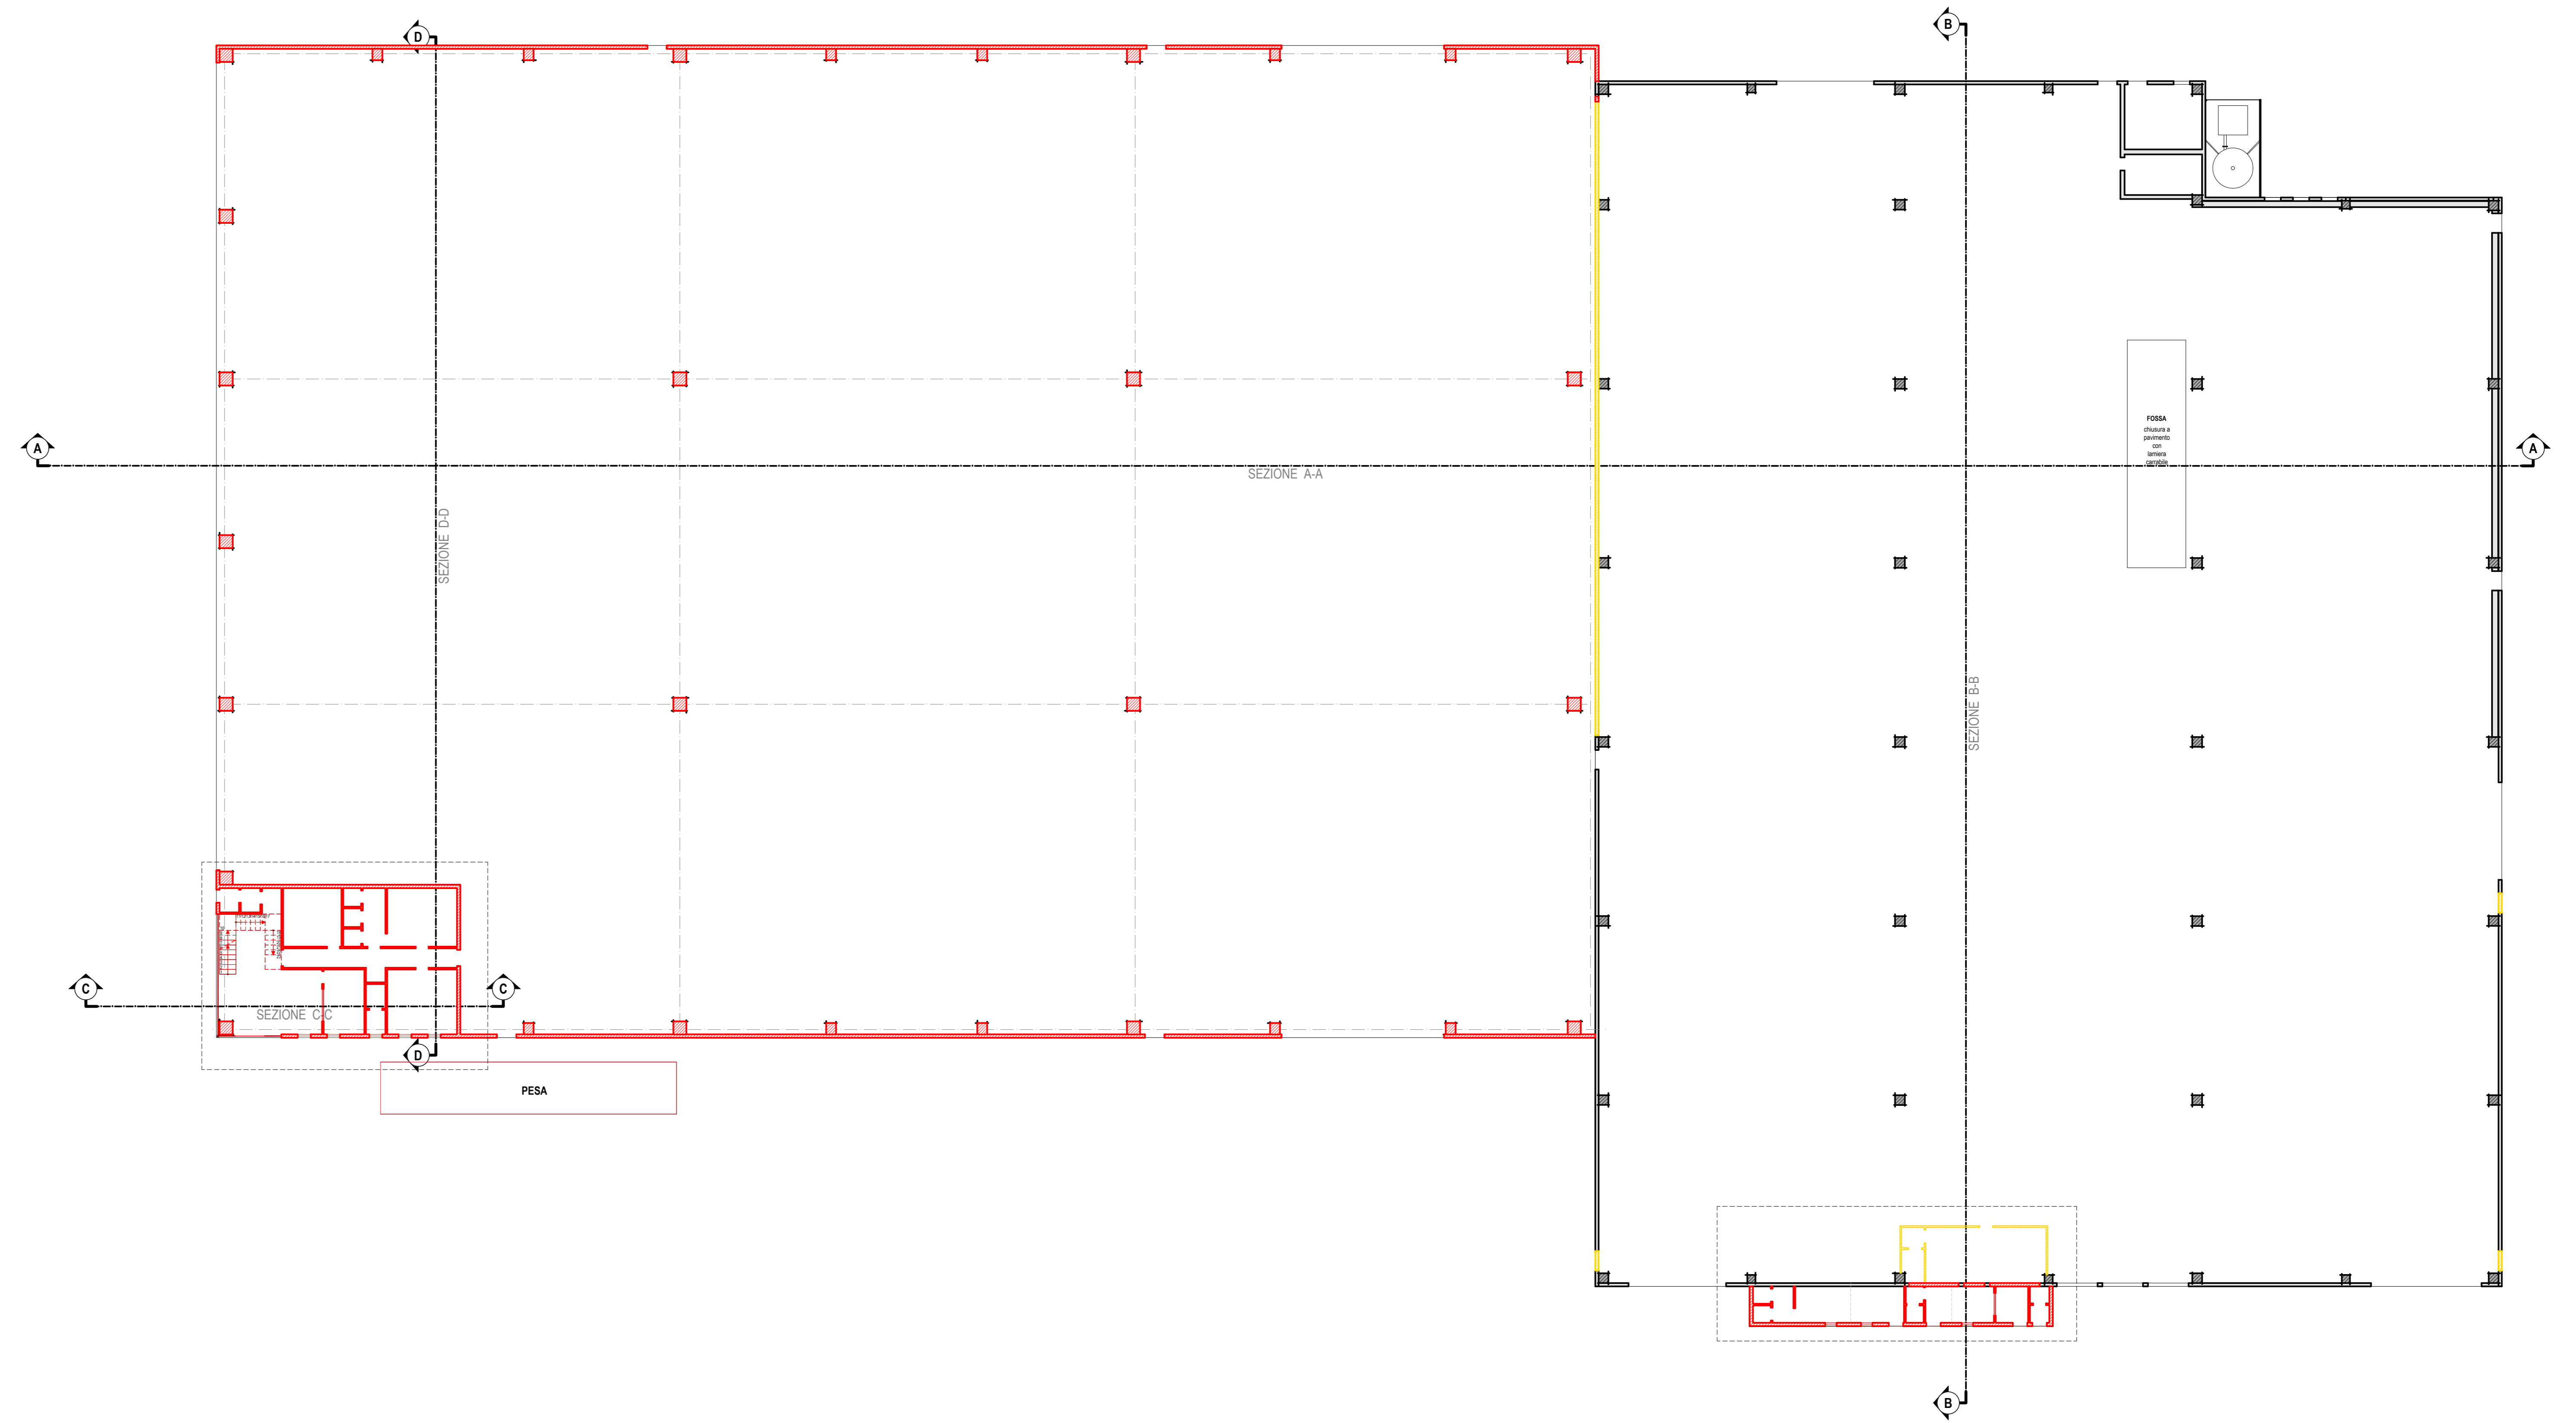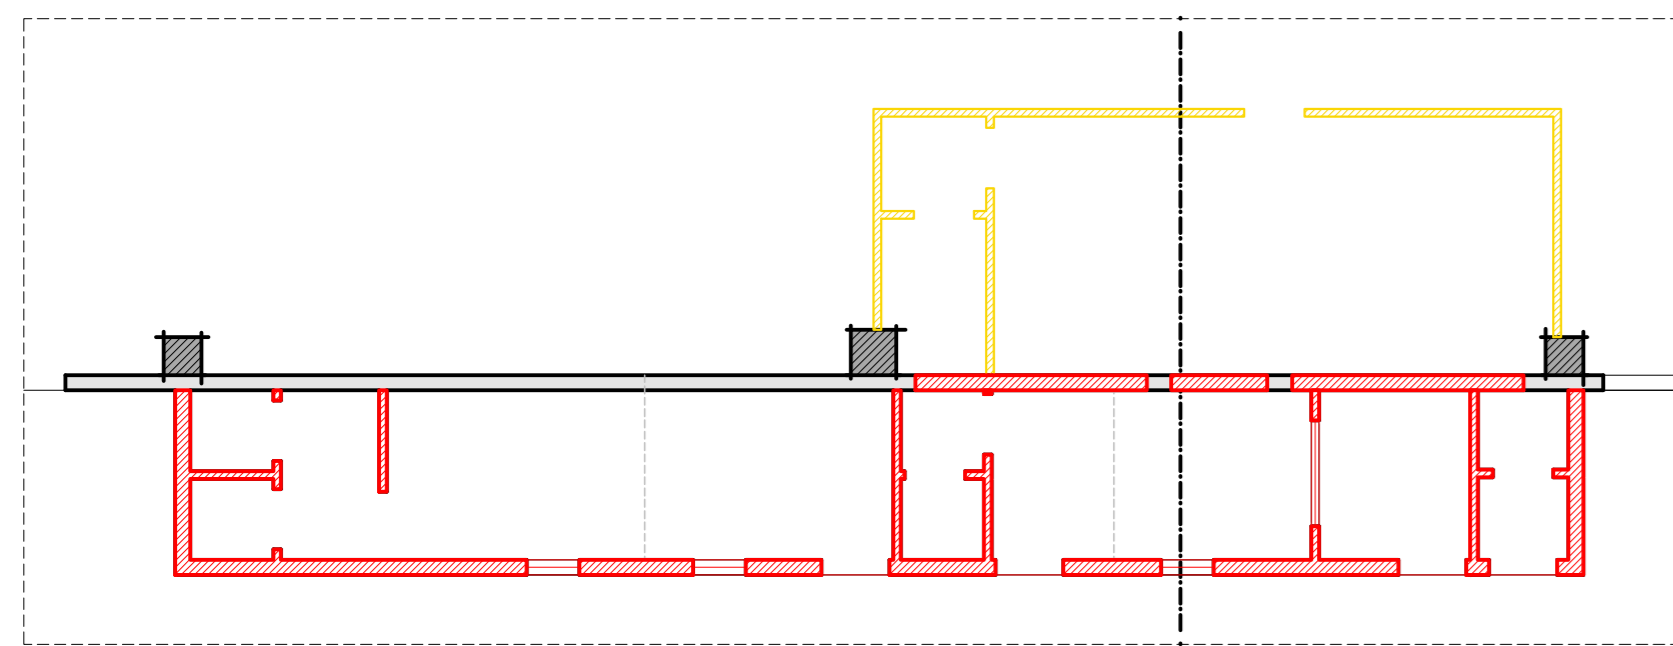


SEZIONE A-A
Scale 1:200

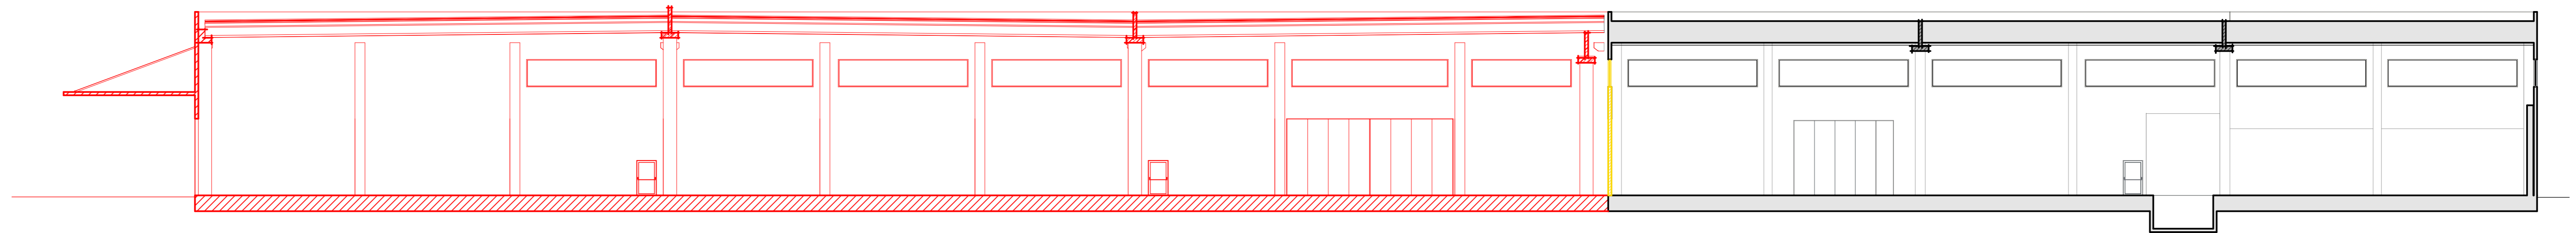


SEZIONE D-D
Scale 1:200

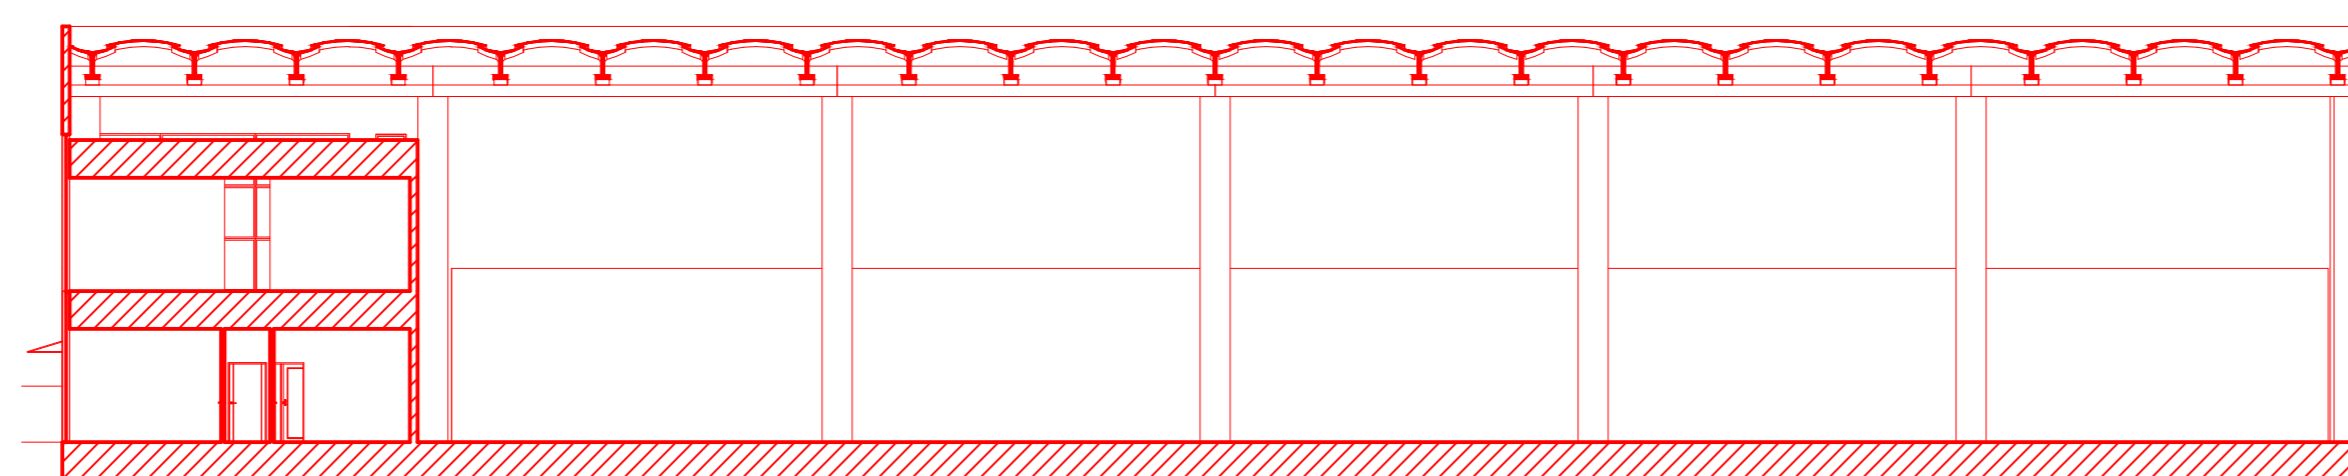

SEZIONE B-B
Scale 1:200

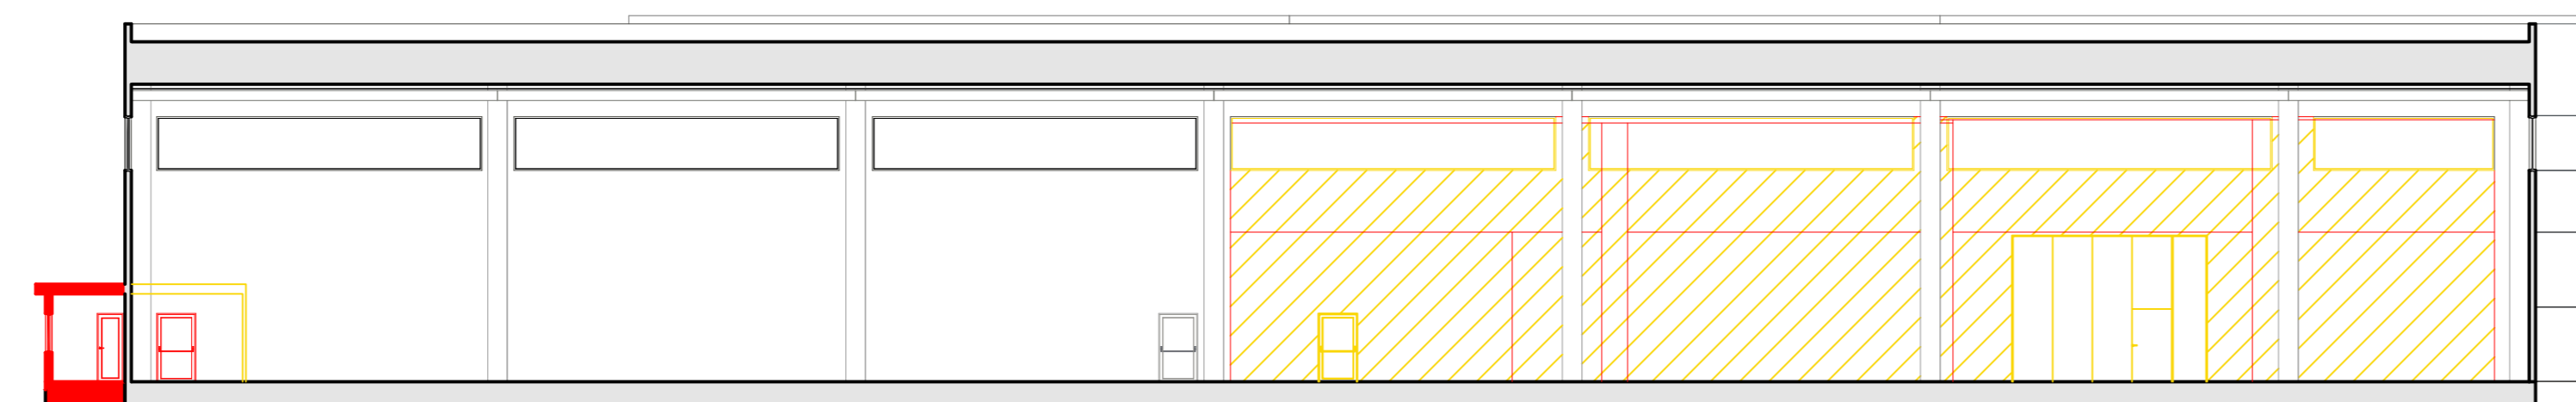

SEZIONE C-C
Scale 1:100

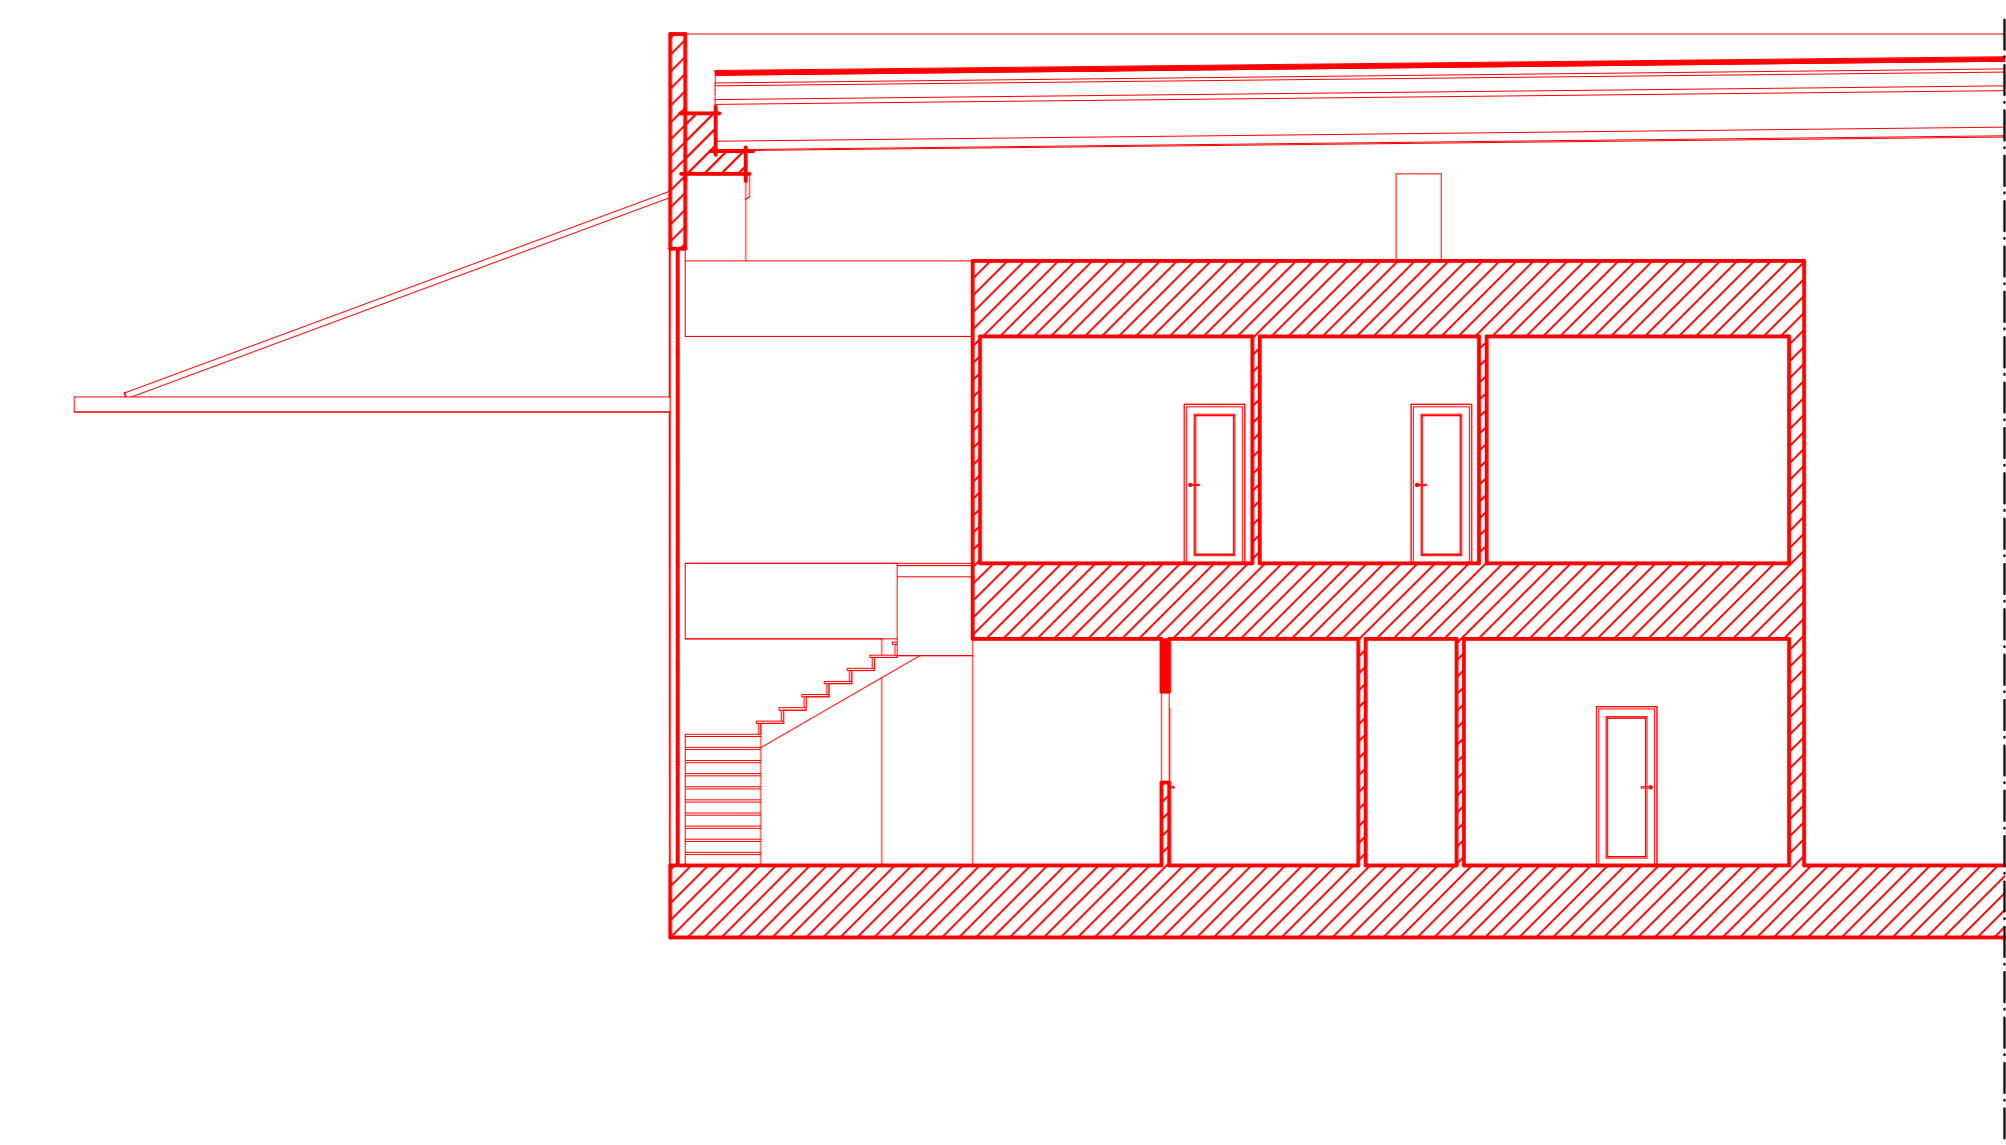

Comune di Castelgomberto
Provincia di Vicenza

OGGETTO: **Progetto definitivo di ampliamento impianto di recupero rifiuti di carta - OPERE EDILI**

COMMITTENTE: EuroCart Srl

PROGETTISTA: Ing. Andrea Zaranonello

TAVOLA: **B4.5 Sinottica - Pianta e sezioni**

scala: _____ protocollo: _____ revisione: _____ data: **Maggio 2023**

CZ STUDIO TECNICO
CZ STUDIO TECNICO - architettura ingegneria topografia
Via Monte Cengio 11/n 36073 Cornedo Vicentino VICENZA
Tel/Fax 0445453293