


TAVOLA 2

LEGENDA:

- Rete raccolta acque meteoriche di dilavamento piazzali in PVC pesante
- Rete raccolta acque meteoriche di dilavamento piazzali in Polietilene
- Rete raccolta acque meteoriche di dilavamento tetti in PVC
- Rete raccolta acque nere WC (Sub-irrigazione)
- Caditoia con pozzetto di raccordo ed ispezione
- Pluviale con pozzetto disperdente
- Griglia

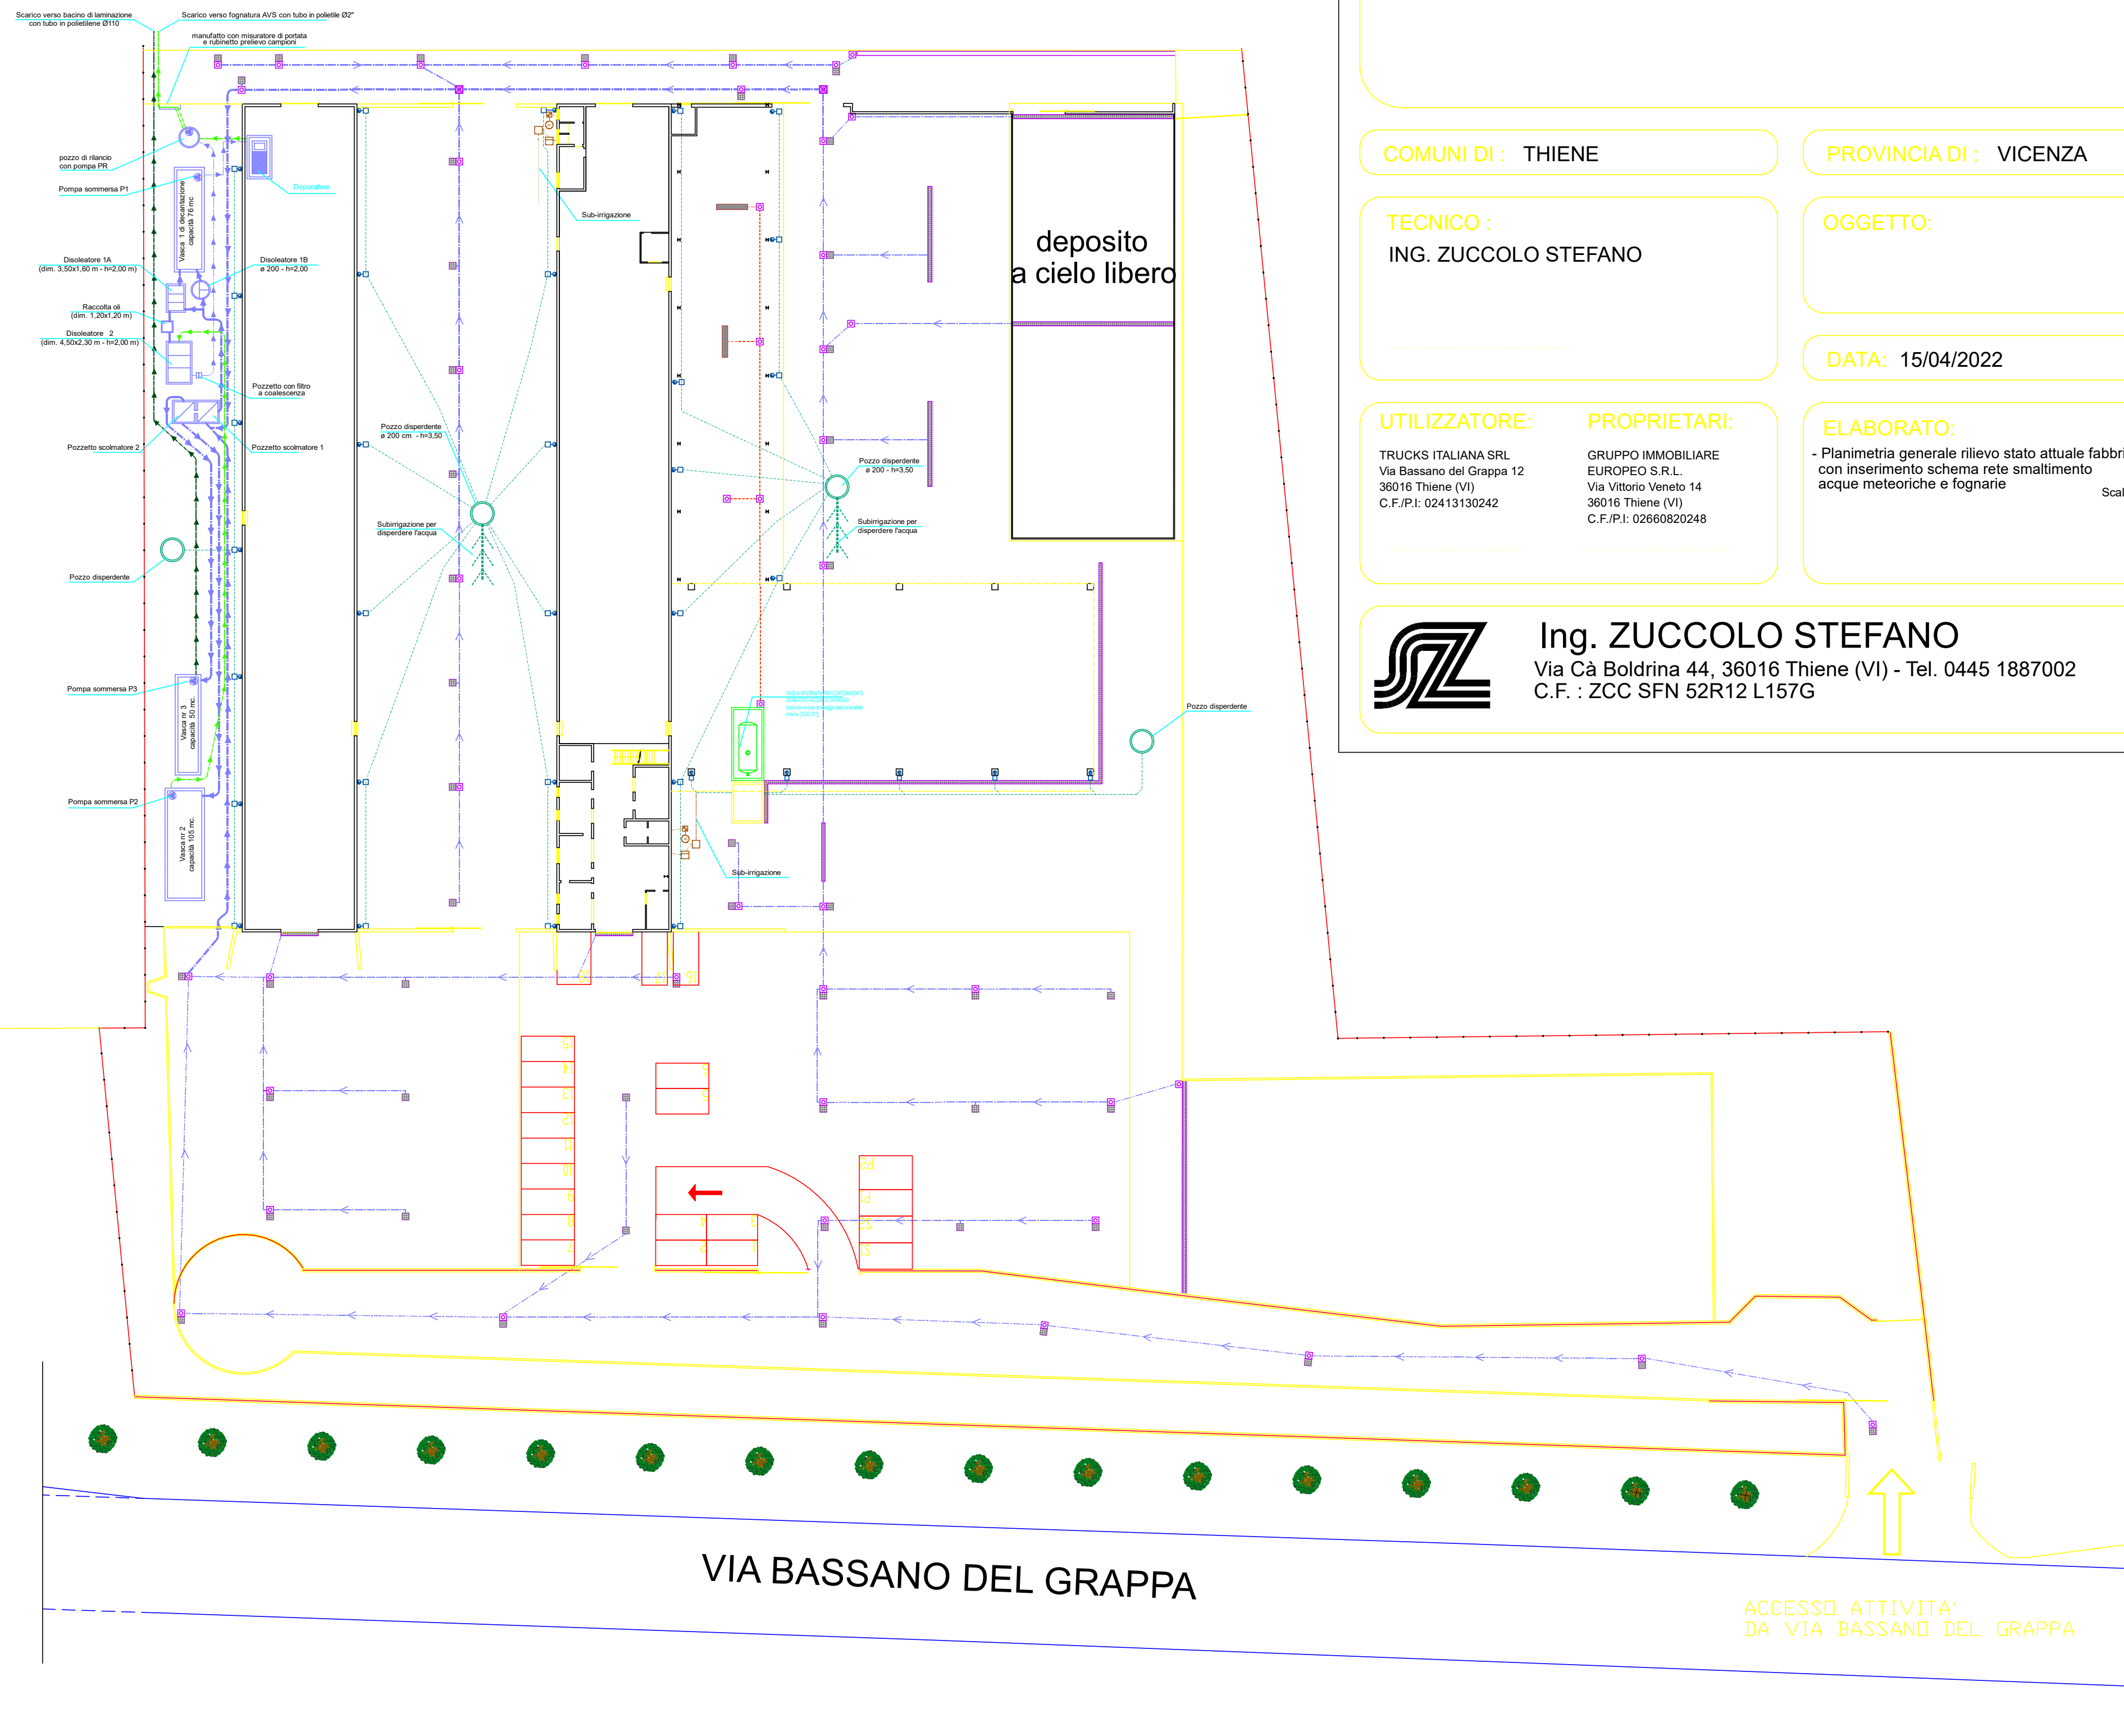

COMUNI DI : THIENE

PROVINCIA DI : VICENZA

TECNICO :
ING. ZUCCOLO STEFANO

OGGETTO:

DATA: 15/04/2022

UTILIZZATORE: TRUCKS ITALIANA SRL
Via Bassano del Grappa 12
36016 Thiene (VI)
C.F./P.I. 02413130242

PROPRIETARI: GRUPPO IMMOBILIARE EUROPEO S.R.L.
Via Vittorio Veneto 14
36016 Thiene (VI)
C.F./P.I. 02660820248

ELABORATO:
- Planimetria generale rilievo stato attuale fabbricati con inserimento schema rete smaltimento acque meteoriche e fognarie
Scala 1:400

Ing. ZUCCOLO STEFANO
Via Cà Boldrina 44, 36016 Thiene (VI) - Tel. 0445 1887002
C.F. : ZCC SFN 52R12 L157G

PLANIMETRIA GENERALE STATO ATTUALE
Scala 1:400