


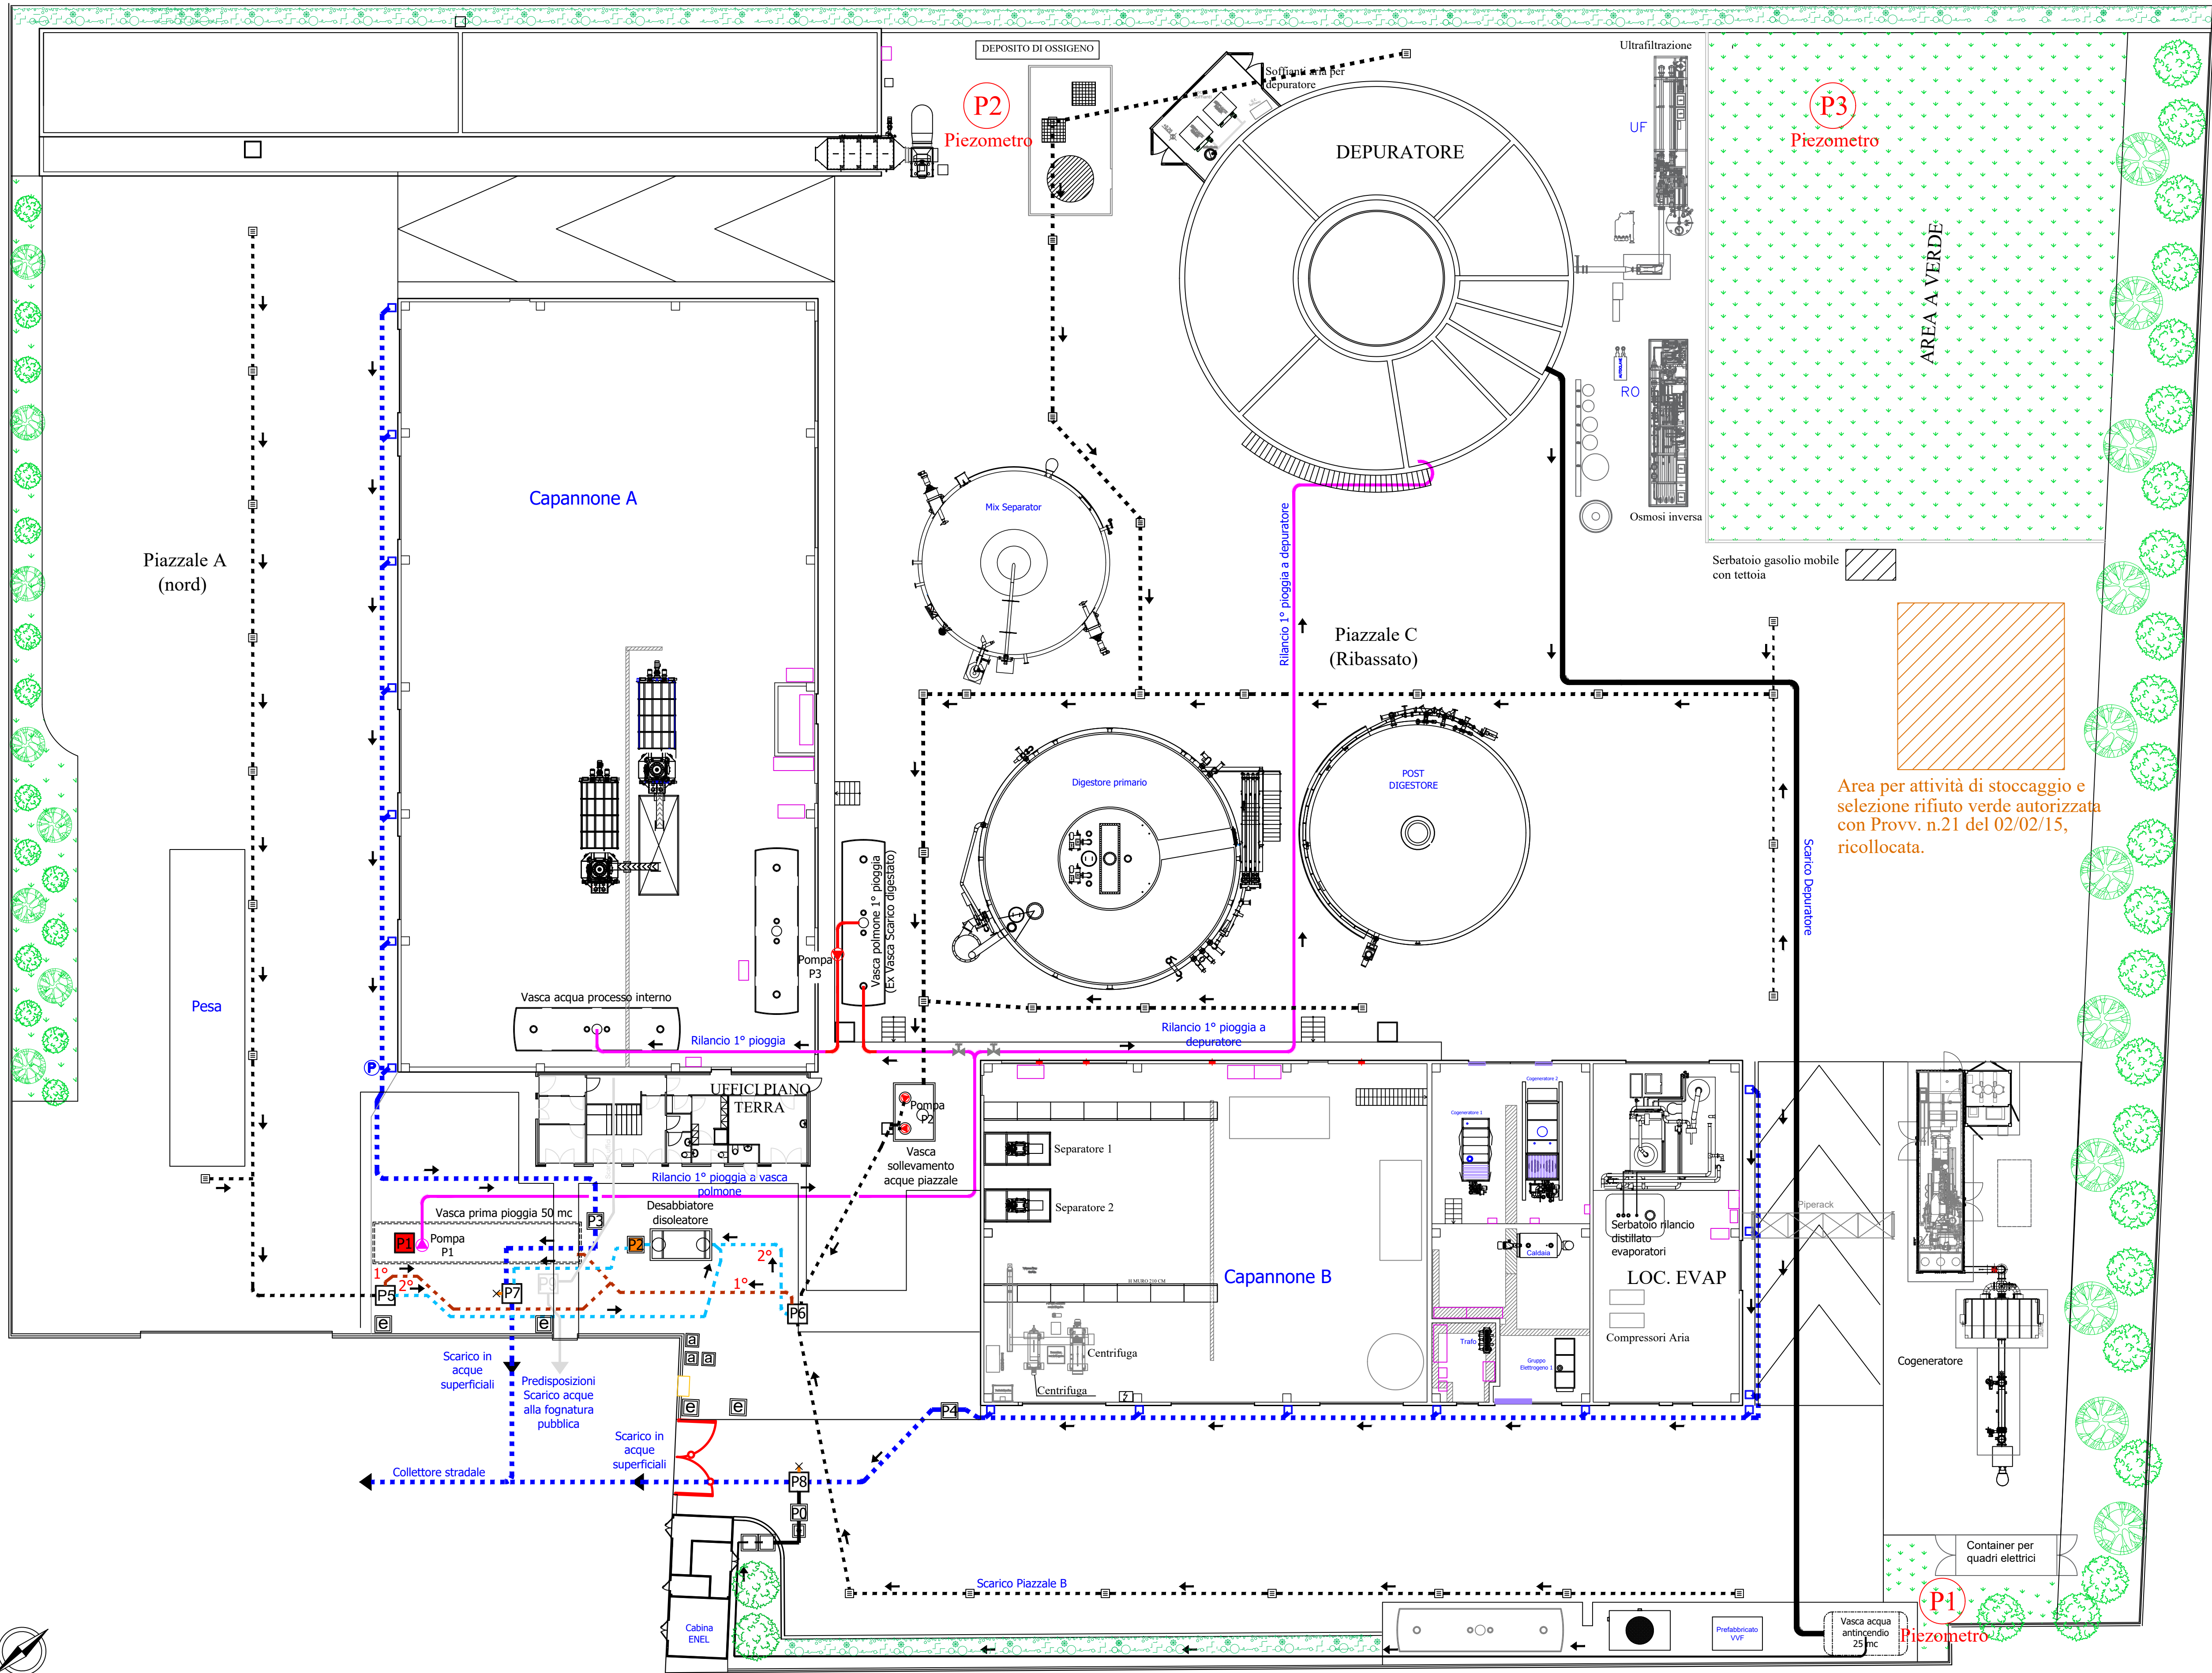

LEGENDA	
Simbolo	Descrizione
	Linee scarico acqua uscita depuratore
	Linee raccolta acque piazzali (PVC)
	Linee 1° pioggia piazzali (PVC)
	Linee 2° pioggia piazzali (PVC)
	Linee Acque piovanti da tetti capannoni (PVC)
	Linee rilancio contenuto vasca 1° pioggia (PEAD)
	Opere predisposizione non attiva per futuro scarico alla fognatura pubblica (PVC)
	Direzione dell'effluo acque per pendenza naturale

Simbolo	Descrizione
	Pozzetto FISCALE SCARICO ACQUE DEPURATE 120x120
	Pozzetto vasca PRIMA PIOGGIA con pompa rilancio 120x120
	Pozzetto generale SECONDA PIOGGIA 80x80
	Pozzetto generale ACQUE PLUVIALI da copertura capannone A e B 80 x 80
	Pozzetto separatore 1° - 2° pioggia 120x120
	Pozzetti d'interconnessione con linea pubblica acque bianche 120x120
	Pozzetto predisposizione scarico in fognatura
	Sensore prima pioggia
	Caditoia piazzale con pozzetto 50x50
	Pozzetto scarico grondaie tetto capannoni 30x30
	Pozzetto x sottoservizi elettrici
	Pozzetto x sottoservizi idrici
	Direzione dell'effluo acque per pendenza naturale

REGIONE DEL VENETO
Provincia di Vicenza Comune di Asigliano Veneto

Impianto di recupero rifiuti organici con produzione di energia elettrica da fonti rinnovabili
Autorizzato con DGRV 2058 DEL 7.12.2011 e s.m.i.
Provvedimento Provinciale n. 110/2014 e s.m.i.

Oggetto	Allegato		Planimetria acque meteoriche, scarichi e piezometri		
	03				
Progettista		Data		15/12/2023	
Direttore Lavori		Foglio			
Scala		1:200			
		File			
Revisori	N.	Data		Descrizione	
	00	15/12/2023		ISTANZA DI RINNOVO DEL PROVVEDIMENTO PROVINCIALE N. 110 DEL 16/06/2014 E S.M.I.	
Comittente	BERICA UTILYA S.p.a Sede operativa: Via Primo Maggio, 38020 Asigliano Veneto (VI)		Timbri e firme Il tecnico		