


# PLANIMETRIA GENERALE AREA TRATTAMENTO RIFIUTI

scala 1:500

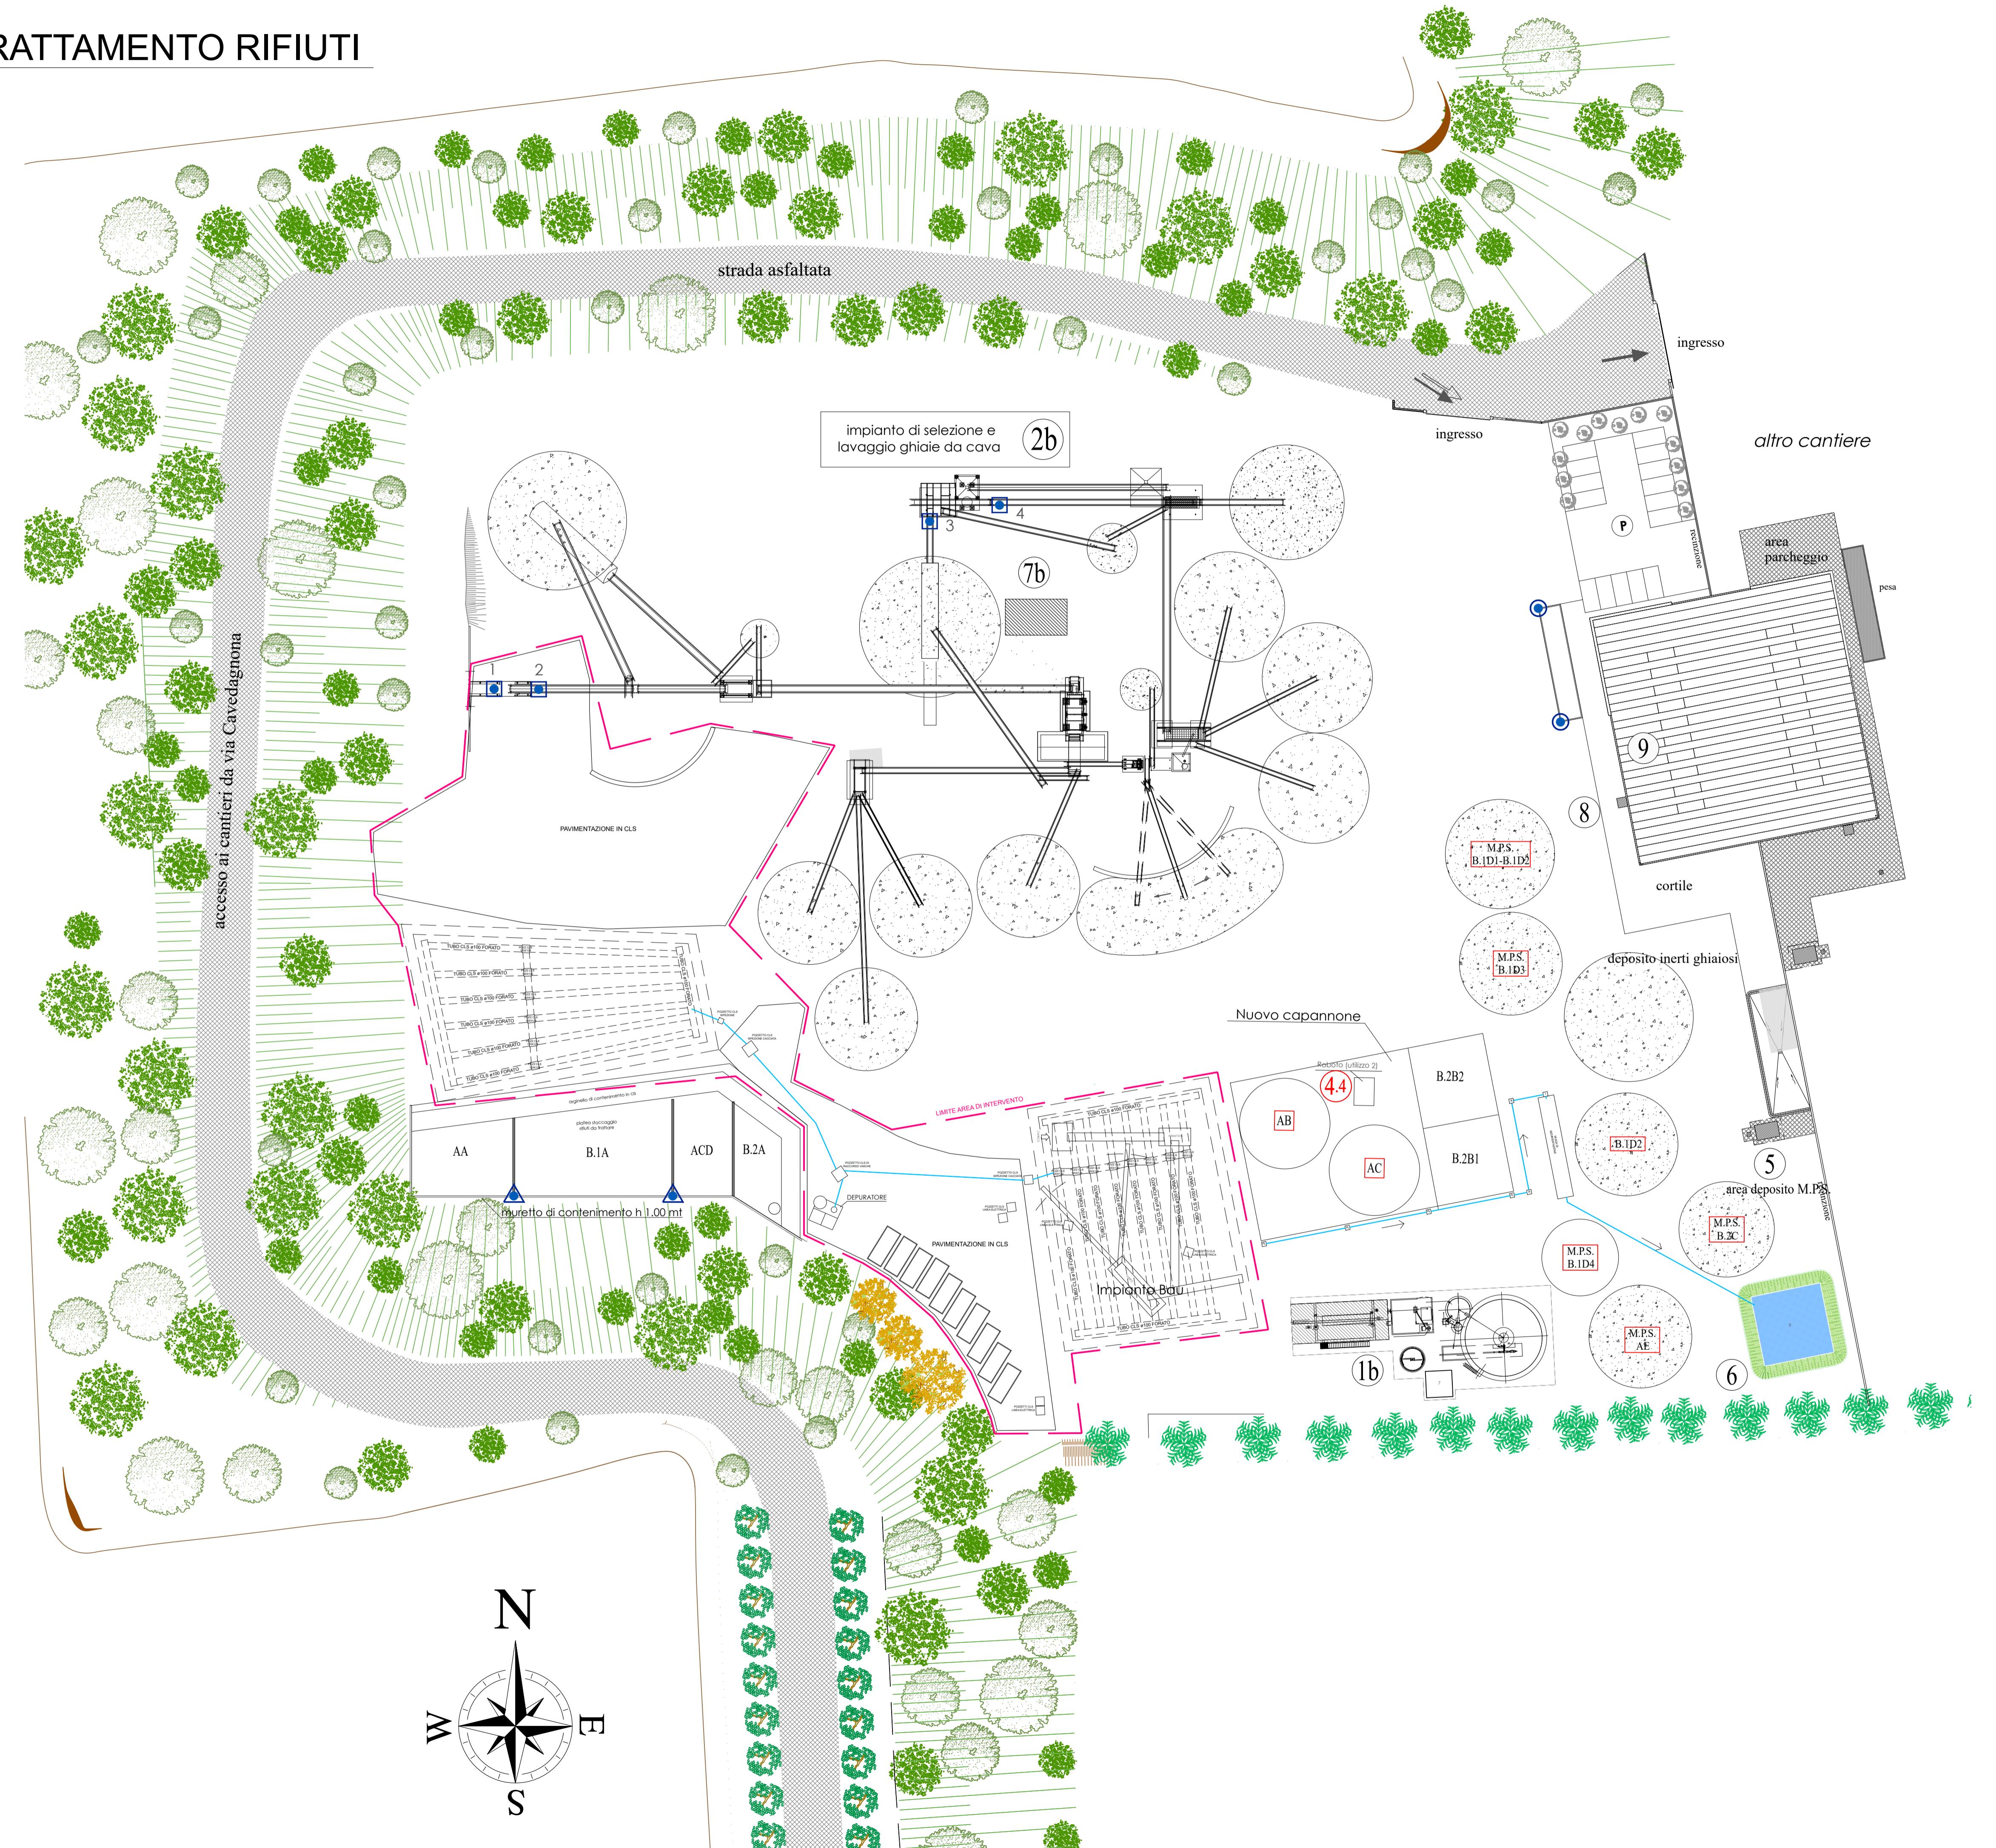

COMUNE DI MONTECCHIO PRECALCINO

PROVINCIA DI VICENZA

Il Proprietario:  
ECO MARTINI A&G s.r.l.  
Via Cavedagnona, 12 36030 MONTECCHIO PRECALCINO

Comune di:  
MONTECCHIO PREC.NO  
Via:  
Cavedagnona

Intervento di:  
PAVIMENTAZIONE PIAZZALE E SISTEMAZIONE AREE IMPIANTO  
TRATTAMENTO RIFIUTI

Foglio:  
4  
Mappali:  
1589

Rappresentazione:  
TAVOLA STATO REALIZZATO

Tavola:  
1

Il Progettista:  
STUDIO TECNICO  
GEOM. SANSON MAURIZIO

Il Proprietario:  
Scala: 1:100  
Data: 30 maggio 2023  
Aggiornamento:  
Reportario:

Via A. Mori, 10 36030 SARCEO  
Tel. 045/240411 - Fax 045/946238  
E-mail: sanson.geotecnico@scat.it  
C.F. SNS MRZ 8217 L157Y  
P.Iva 02411790245