



COMUNE DI MONTECCHIO MAGG.
PROVINCIA DI VICENZA
REGIONE VENETO

IMPIANTO DI RECUPERO RIFIUTI INERTI
NON PERICOLOSI
SITO IN LOCALITÀ PONTESELLO - PRESSO L'EX-DISCARICA
COMUNE DI MONTECCHIO MAGGIORE
DETERMINA N. 1587 del 07/11/2023

TITOLO ELABORATO:	TAVOLA N°:
PLANIMETRIA GENERALE	1
COMITENTE:	SCALA: 1:200
GEO SCAVI S.R.L. Via Muzzi n. 30 - 36050 Sovizzo (VI) Tel. 0444 379025	DATA: Settembre 2024
IL TECNICO:	Rev. Data Descrizione
Dr. Andrea TREU	
UNITÀ DEGLI ARCHITETTI Pianificatori, paesagisti e Conservatori Territoriali Scalco AB ANDREA TREU n° 1917	

- LEGENDA
- Blocchi divisorii in cls
- Area impianto

Planta Piano Primo uffici 1:100

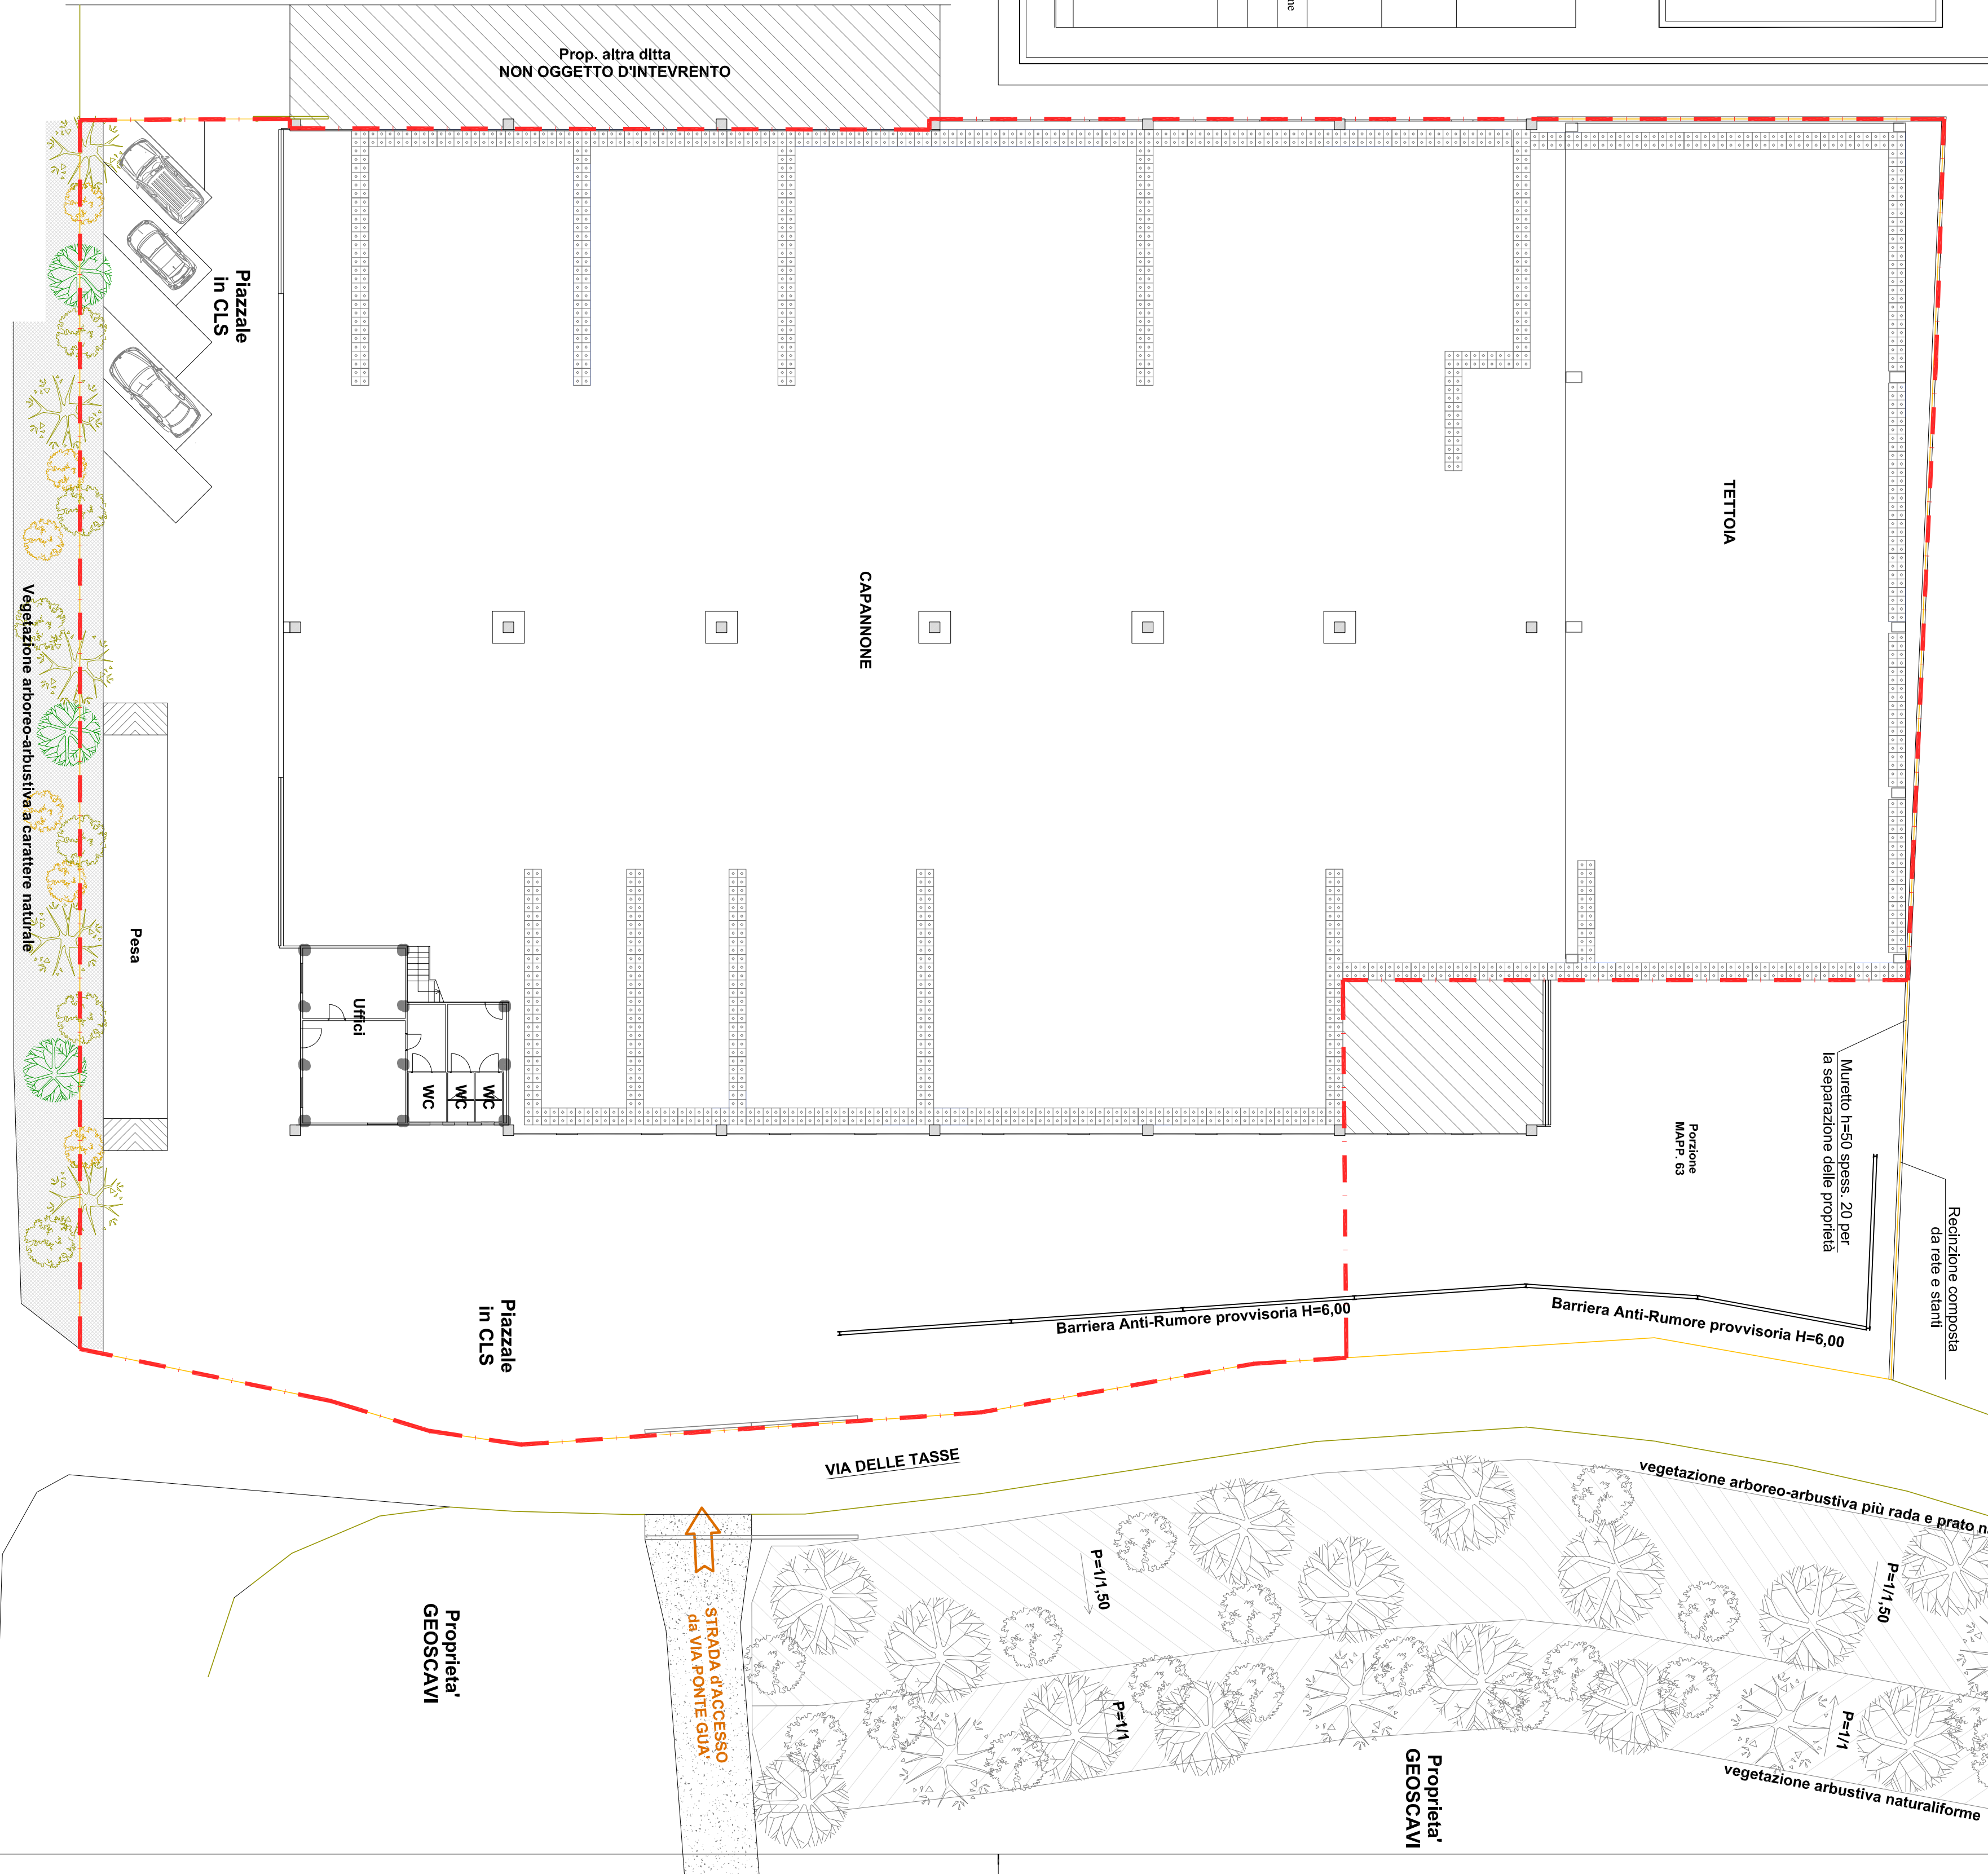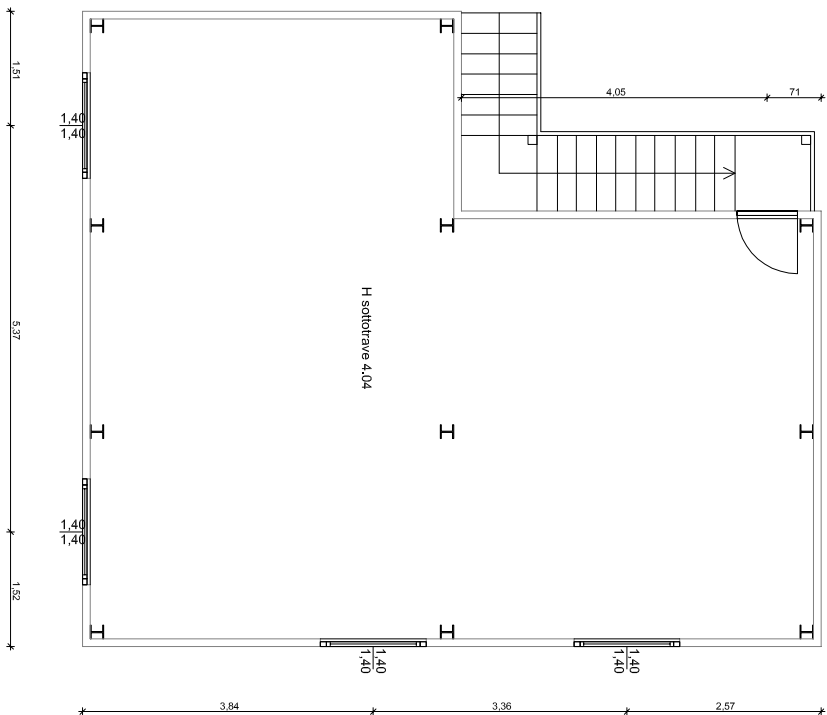

In fase di realizzazione

ARGINE H=5 ML.
PER BARRIERA ANTIRUMORE
IN TERRE E ROCCE DA SCAVO
con vegetazione arbustiva e prato naturale