


scala 1:200

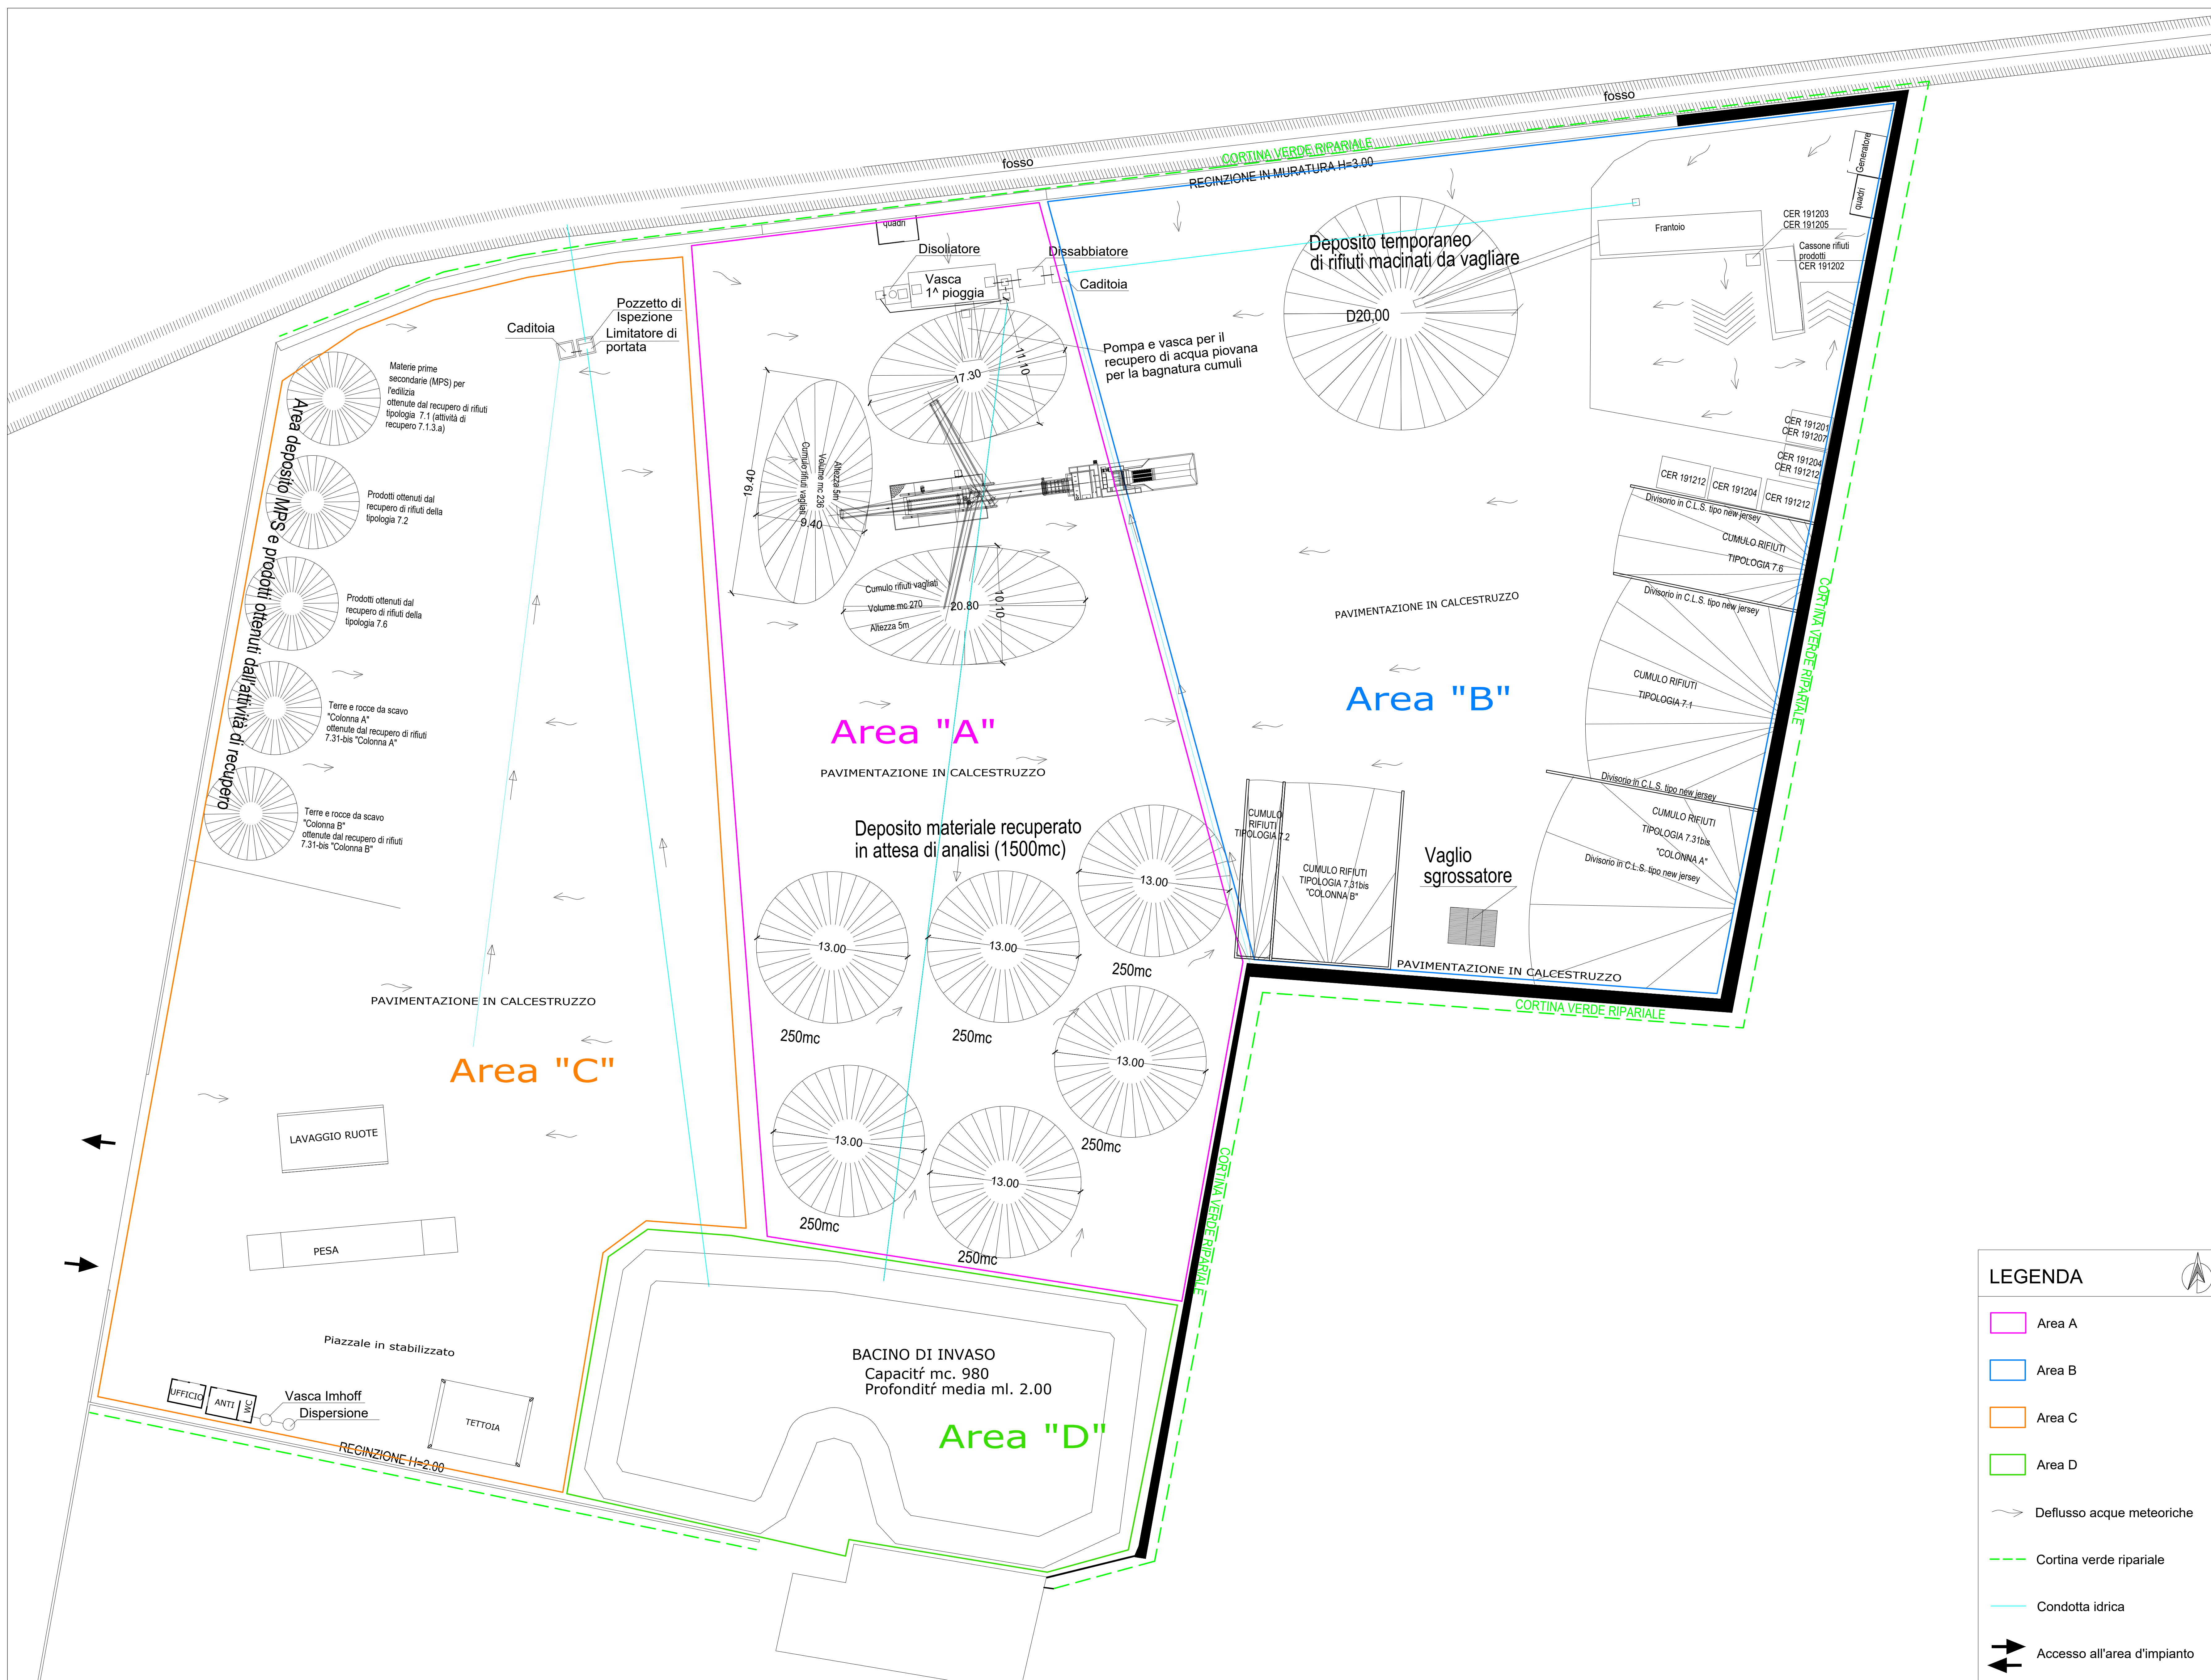

 Provincia di Vicenza  Comune di Noventa Vicentina	RINNOVO AUTORIZZAZIONE PER IMPIANTO DI RECUPERO DI RIFIUTI NON PERICOLOSI AI SENSI DELL'ART. 208 DEL D.LGS. 152/2006	
Scala 1:200 Formato A0	Titolo elaborato: STATO AUTORIZZATO	
CODICE ELABORATO:	
<table border="1" style="width: 100%; border-collapse: collapse;"> <tr> <th style="width: 25%;">PROGETTO</th> <th style="width: 25%;">CLASSE</th> <th style="width: 25%;">TIPO</th> <th style="width: 25%;">PROG.</th> </tr> <tr> <td style="text-align: center;">00</td> <td style="text-align: center;">00</td> <td style="text-align: center;">TAV</td> <td style="text-align: center;">02</td> </tr> </table>		PROGETTO	CLASSE	TIPO	PROG.	00	00	TAV	02																																		
PROGETTO	CLASSE	TIPO	PROG.	
00	00	TAV	02	
<table border="1" style="width: 100%; border-collapse: collapse;"> <tr> <th style="width: 15%;">Rev.</th> <th style="width: 15%;">Data</th> <th style="width: 55%;">Descrizione</th> <th style="width: 15%;">Redige</th> <th style="width: 10%;">Verifica</th> <th style="width: 10%;">Approva</th> </tr> <tr> <td style="text-align: center;">00</td> <td style="text-align: center;">06/2024</td> <td style="text-align: center;">Prima emissione</td> <td style="text-align: center;">EC</td> <td style="text-align: center;">SZ</td> <td style="text-align: center;">SZ</td> </tr> <tr><td style="text-align: center;">01</td><td></td><td></td><td></td><td></td><td></td></tr> <tr><td style="text-align: center;">02</td><td></td><td></td><td></td><td></td><td></td></tr> <tr><td style="text-align: center;">03</td><td></td><td></td><td></td><td></td><td></td></tr> <tr><td style="text-align: center;">04</td><td></td><td></td><td></td><td></td><td></td></tr> <tr><td style="text-align: center;">05</td><td></td><td></td><td></td><td></td><td></td></tr> </table>	Rev.	Data	Descrizione	Redige	Verifica	Approva	00	06/2024	Prima emissione	EC	SZ	SZ	01						02						03						04						05						
Rev.	Data	Descrizione	Redige	Verifica	Approva																																						
00	06/2024	Prima emissione	EC	SZ	SZ																																						
01	
02	
03	
04	
05	
SOCIETÀ PROPONENTE:	STUDIO DI PROGETTAZIONE:	
 Sede legale: via Ficoardes, 5, int. 3 - 36025 Noventa Vic. na (VI) Tel. 0444 887339 - P.IVA. 02888030241 info@pulvini-transport.it	 Sede legale: Via A. Morolett, 32 - 39018 Pratign (TN) P.IVA. 03000010221 - Tel. 0461 800000 E-mail: info@arxem.it	