


LEGENDA	
SIMBOLOGIA	DESCRIZIONE
---	Confine di proprietà
---	Recinzione perimetrale
	Area impermeabile pavimentata in conglomerato bituminoso
	Area permeabile pavimentata a stabilizzato
	Area a verde
	Siepi
	Area nuovo impianto trattamento rifiuti non pericolosi
---	Percorsi ingresso e uscita

Planimetria di progetto
Scala 1:200

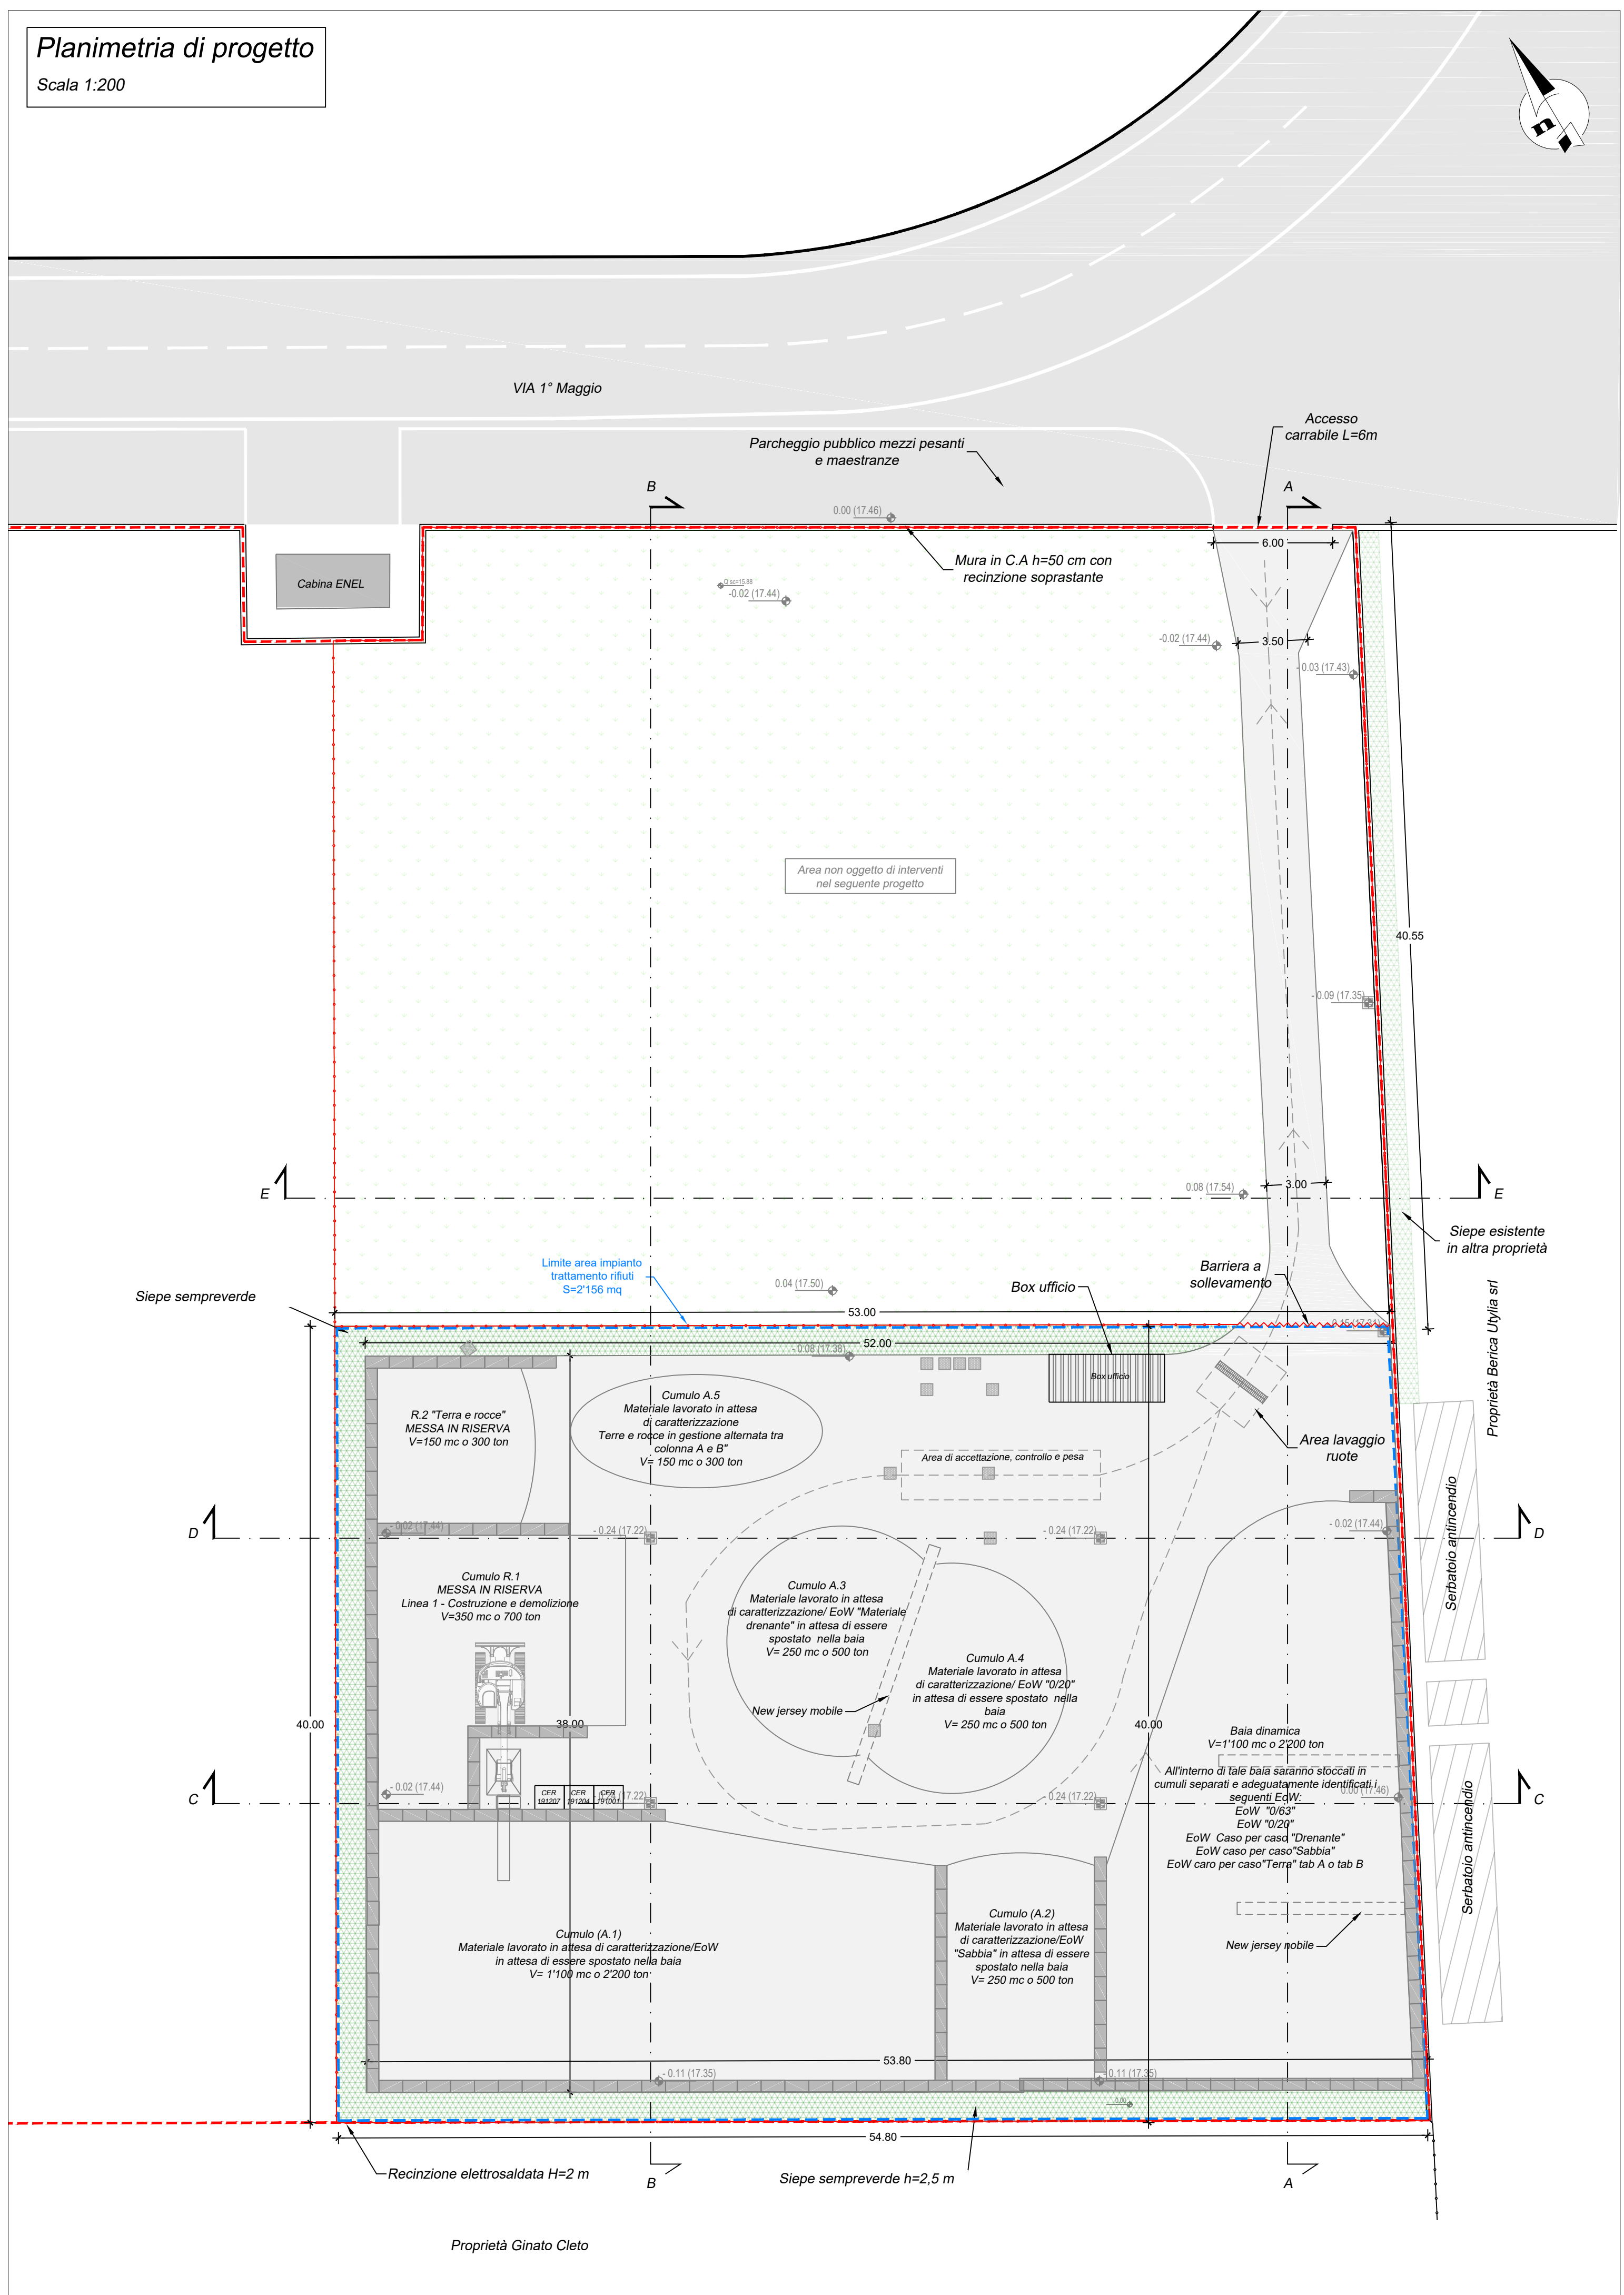

Comune di Asigliano Veneto
Provincia di Vicenza

IMPIANTO DI MESSA IN RISERVA E
RECUPERO RIFIUTI INERTI NON
PERICOLOSI

ALLEGATO		N.
Planimetria di progetto		3
COMITENTE ANDRETTO Andretto Mario srl Via Borgo Brusa 74, 36026 POJANA MAGGIORE (VI) tel.: 0444 898029 - e-mail: tecnico@andrettomario.it		SCALA 1:200
PROGETTISTA Ing. Luca Andretto Via Andrea Palladio, 10/6 36026 POJANA MAGGIORE (VI) cell.: 349 4219515 - e-mail: luca_andretto@hotmail.it P.IVA: 04077400242		
REDATTO L.Andretto		VERIFICATO A.Andretto
		APPROVATO S.Andretto
DATA	REVISIONE	NOTA
Giugno 2025	00	EMISSIONE
Settembre 2025	1	AGGIORNAMENTO A SEGUITO DI RICHIESTE INTEGRAZIONI
Novembre 2025	2	AGGIORNAMENTO A SEGUITO DI RICHIESTE INTEGRAZIONI

QUESTO DOCUMENTO NON POTRA' ESSERE COPIATO, RIPRODOTTO O ALTAMENTE PUBBLICATO IN TUTTE O IN PARTE SENZA IL CONSENSO DEL SOTTOSCRITTO Page 22 di 41 - n. 431 - art. 2075 e segg. c. 1