


FABBRICATO INDUSTRIALE SITO IN COMUNE DI SAN VITO DI LEGUZZANO VIA VICENZA N.11

Proprietà: EQUIPE S.R.L., Via Zamenhof n°709 - 36100 Vicenza (VI)

IMPIANTO DI STOCCAGGIO E TRATTAMENTO DI RIFIUTI SPECIALI

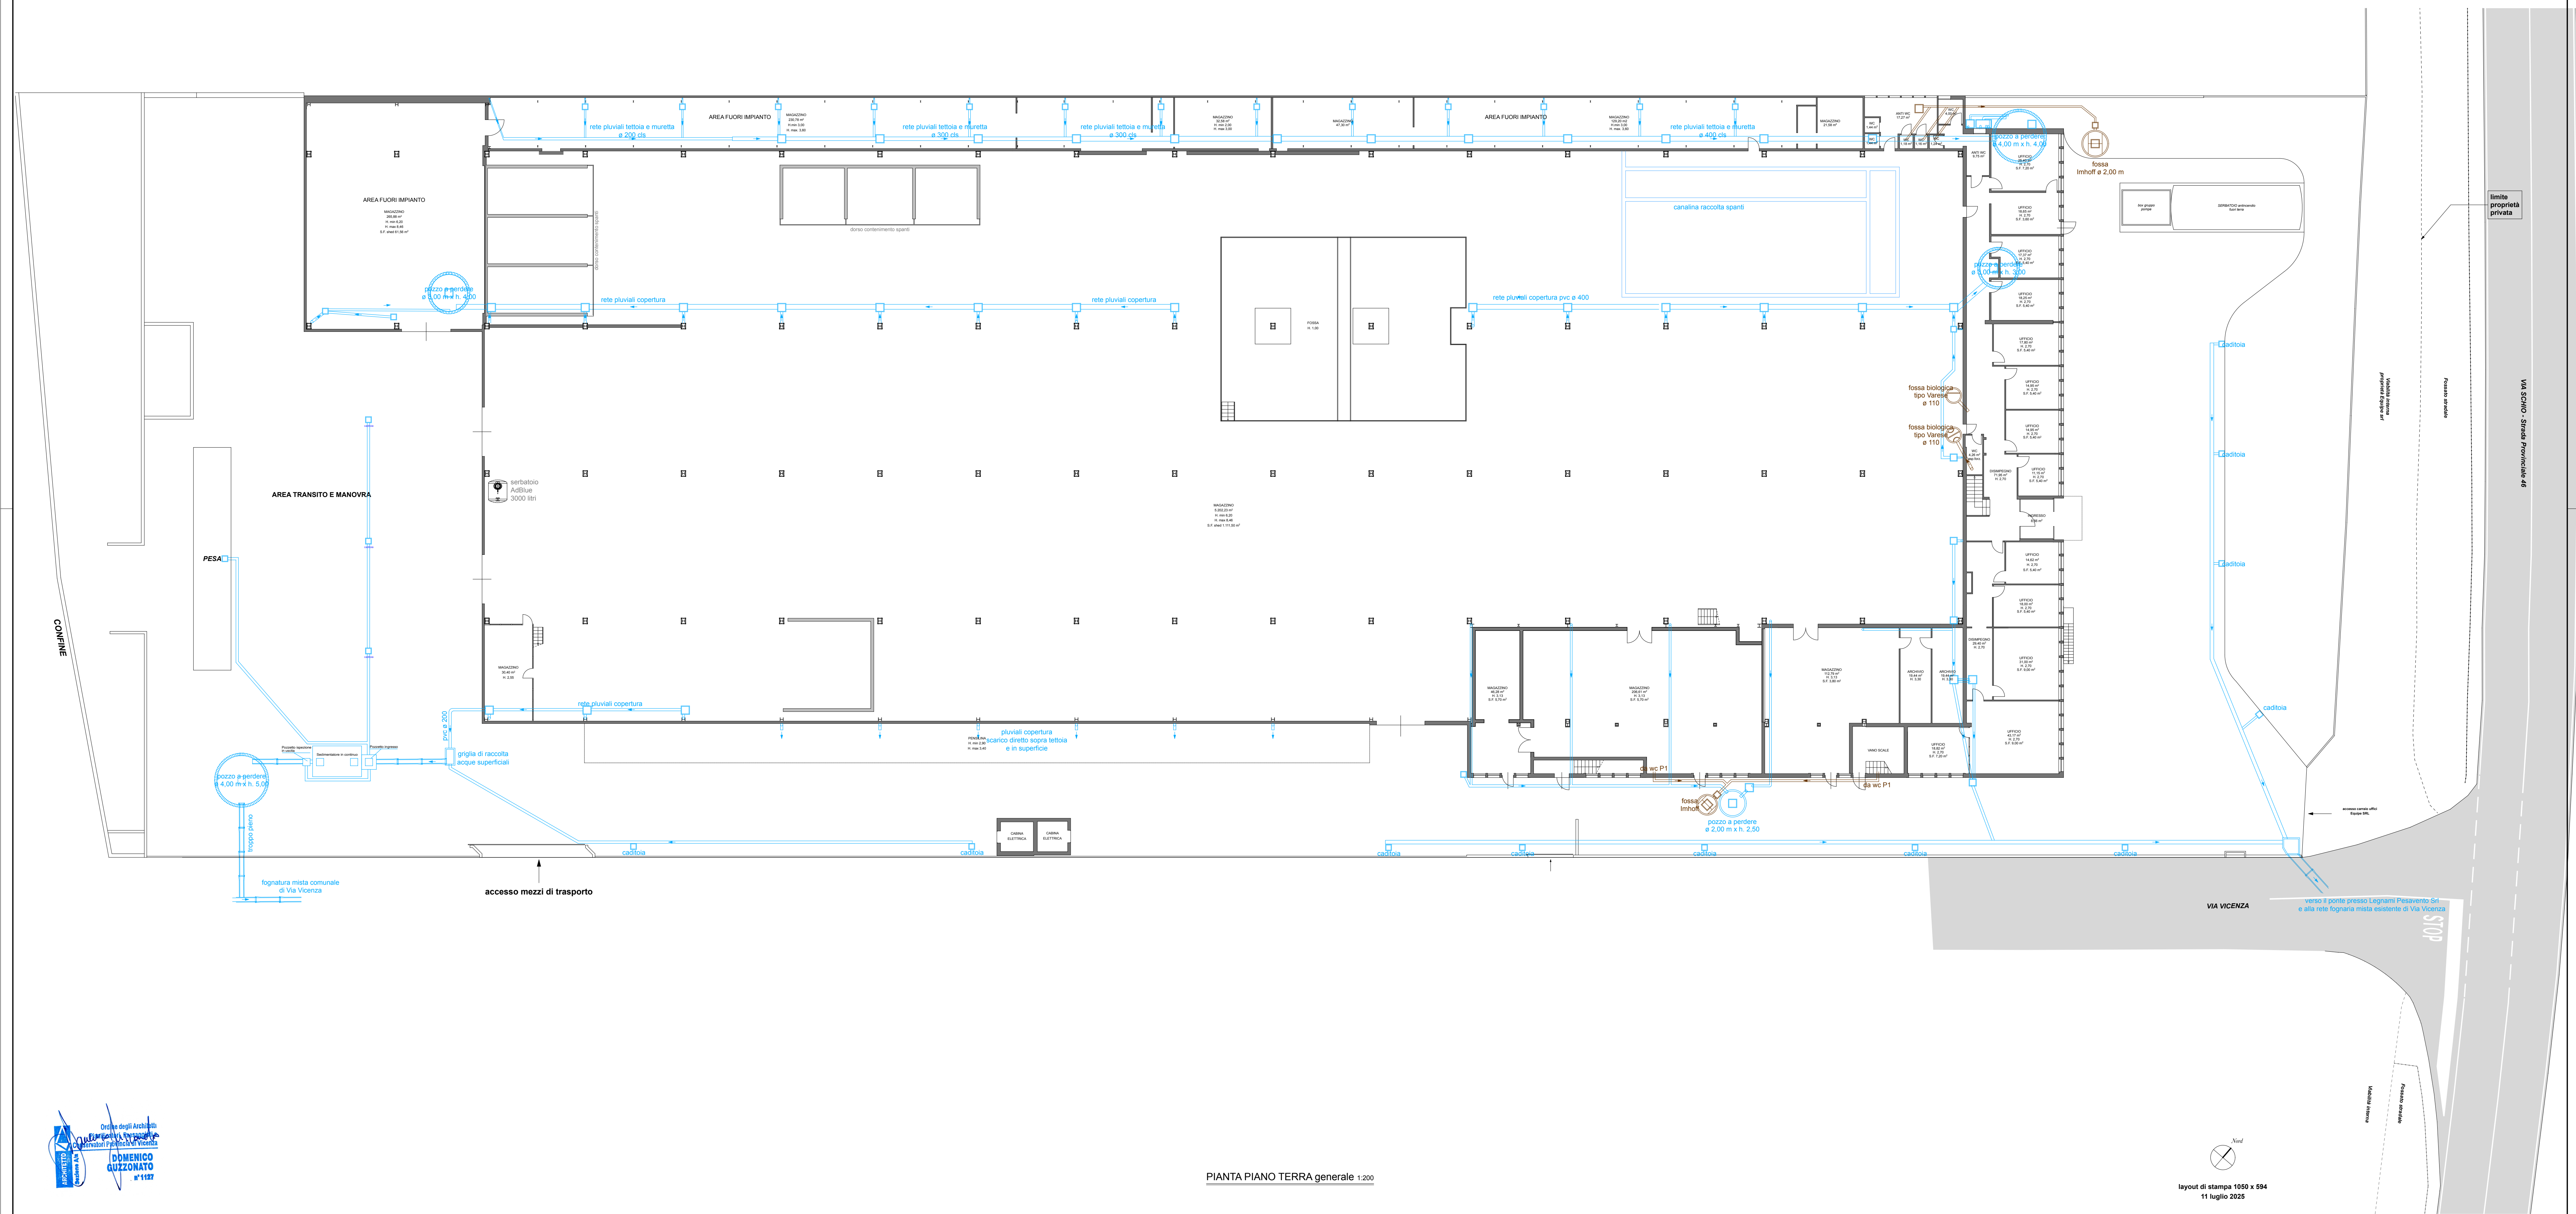

PIANTA PIANO TERRA generale 1:200