

Sezione A - A
Scala 1:200





LEGENDA

- D Disoleatore/sedimentatore
- S Scolmatore
- PC Pozzetto campionario
- V Vasca rilancio
- B Bacino accumulo fuori terra
- P Pozzetto caduta
- P1 Pozzetto con pompa di sollevamento

Area	Tipologia	REFRUTTI IN INGRESSO	EER
S1	Inerti	17.01.01	Cemento
		17.01.07	Miscugli di cemento, maltoni, maltoni e ceramiche, diversi da quelli di cui alla voce 17.01.02*
		10.12.08	Sassi di ceramica, mattoni, mattonelle e materiali da costruzione (compositi a iniezione di cemento)
S2	Asfalto	17.03.02	Miscelate bituminose diverse da quelle di cui alla voce 17.03.01*
S4	Inerti	17.09.04	Rifiuti misti dell'attività di demolizione e demolizioni, diversi da quelli di cui alla voce 17.09.02* e 17.09.03*
S5	Cartongesso	17.08.02	Materiali da costruzione a base di gesso, diversi da quelli di cui alla voce 17.08.01*
S3	Terra e roccia	17.05.04	Terra e roccia, diversi da quelli di cui alla voce 17.05.01*
		20.02.02	Terra e roccia
1	Ramegallie	20.02.01	Rifiuti biodegradabili
		15.01.04	Imballaggi metallici
		17.04.05	Ferro e acciaio
		15.01.17	Metalli ferrosi
		15.01.04	Imballaggi metallici
2	Metalli ferrosi - Ferro	15.01.17	Metalli ferrosi
6	Cavo	17.04.11	Cavi, diversi da quelli di cui alla voce 17.04.10*
		15.01.18	Metalli non ferrosi
7	Gomma	16.02.16	Componenti rimossi da apparecchiature fuori uso, diversi da quelli di cui alla voce 16.02.15*
		17.06.04	Materiali isolanti diversi da quelli di cui alla voce 17.06.03* e 17.06.05*
8	Vetro	17.02.02	Vetro
		15.01.07	Imballaggi di vetro
9	Plastica - polistirolo	15.01.02	Imballaggi di plastica
		15.01.02	Imballaggi di plastica
10	Plastica	15.01.02	Imballaggi di plastica
		15.01.02	Imballaggi di plastica
11	Plastica - nylon	15.01.02	Imballaggi di plastica
		15.01.02	Imballaggi di plastica
12	Carta	15.01.01	Rifiuti plastici (ad esclusione degli imballaggi)
		15.01.01	Plastica
13	Carta	15.01.01	Rifiuti plastici (ad esclusione degli imballaggi)
		15.01.01	Plastica
14	Legno	15.01.03	Imballaggi di legno
		15.01.03	Imballaggi di legno
15	Legno	03.01.05	Segatura, trucioli, residui di taglio, legno, pannelli di truciolare e pratici diversi da quelli di cui alla voce 03.01.04*
		15.01.03	Imballaggi di legno
16	Misto	03.01.05	Segatura, trucioli, residui di taglio, legno, pannelli di truciolare e pratici diversi da quelli di cui alla voce 03.01.04*
		15.01.03	Imballaggi di legno
17	Misto	19.12.12	Altri rifiuti (compresi materiali misti) prodotti dal trattamento meccanico dei rifiuti, diversi da quelli di cui alla voce 19.12.11*
		15.01.06	Imballaggi in materiali misti
18	Imballaggi	15.01.06	Imballaggi in materiali misti
		15.01.07	Rifiuti ingombranti
19	Ingonfiabili	15.01.06	Imballaggi in materiali misti
		15.01.07	Rifiuti ingombranti

Area	Tipologia	REFRUTTI PRODOTTI	EER
P1	Misto	19.12.12	Rifiuti vari da attività lavorativa/terziaria
P2	Metalli ferrosi	15.01.18	Metalli ferrosi
P3	Frazione separata proveniente dal trattamento termico	19.12.09	Minerali (ad esempio sabbia, roccia) (frazione naturale)
		Specifico EER (Ecovalore)	Frazione antropica

Area	Tipologia	End of Waste (EoW)
M1	EoW - D.M. 177/2024	
M2	EoW - D.M. 177/2024	
M3	EoW Caso per caso - Materiale drenante	
M4	EoW Caso per caso - Sabbia e	
M	EoW Caso per caso - Terro	

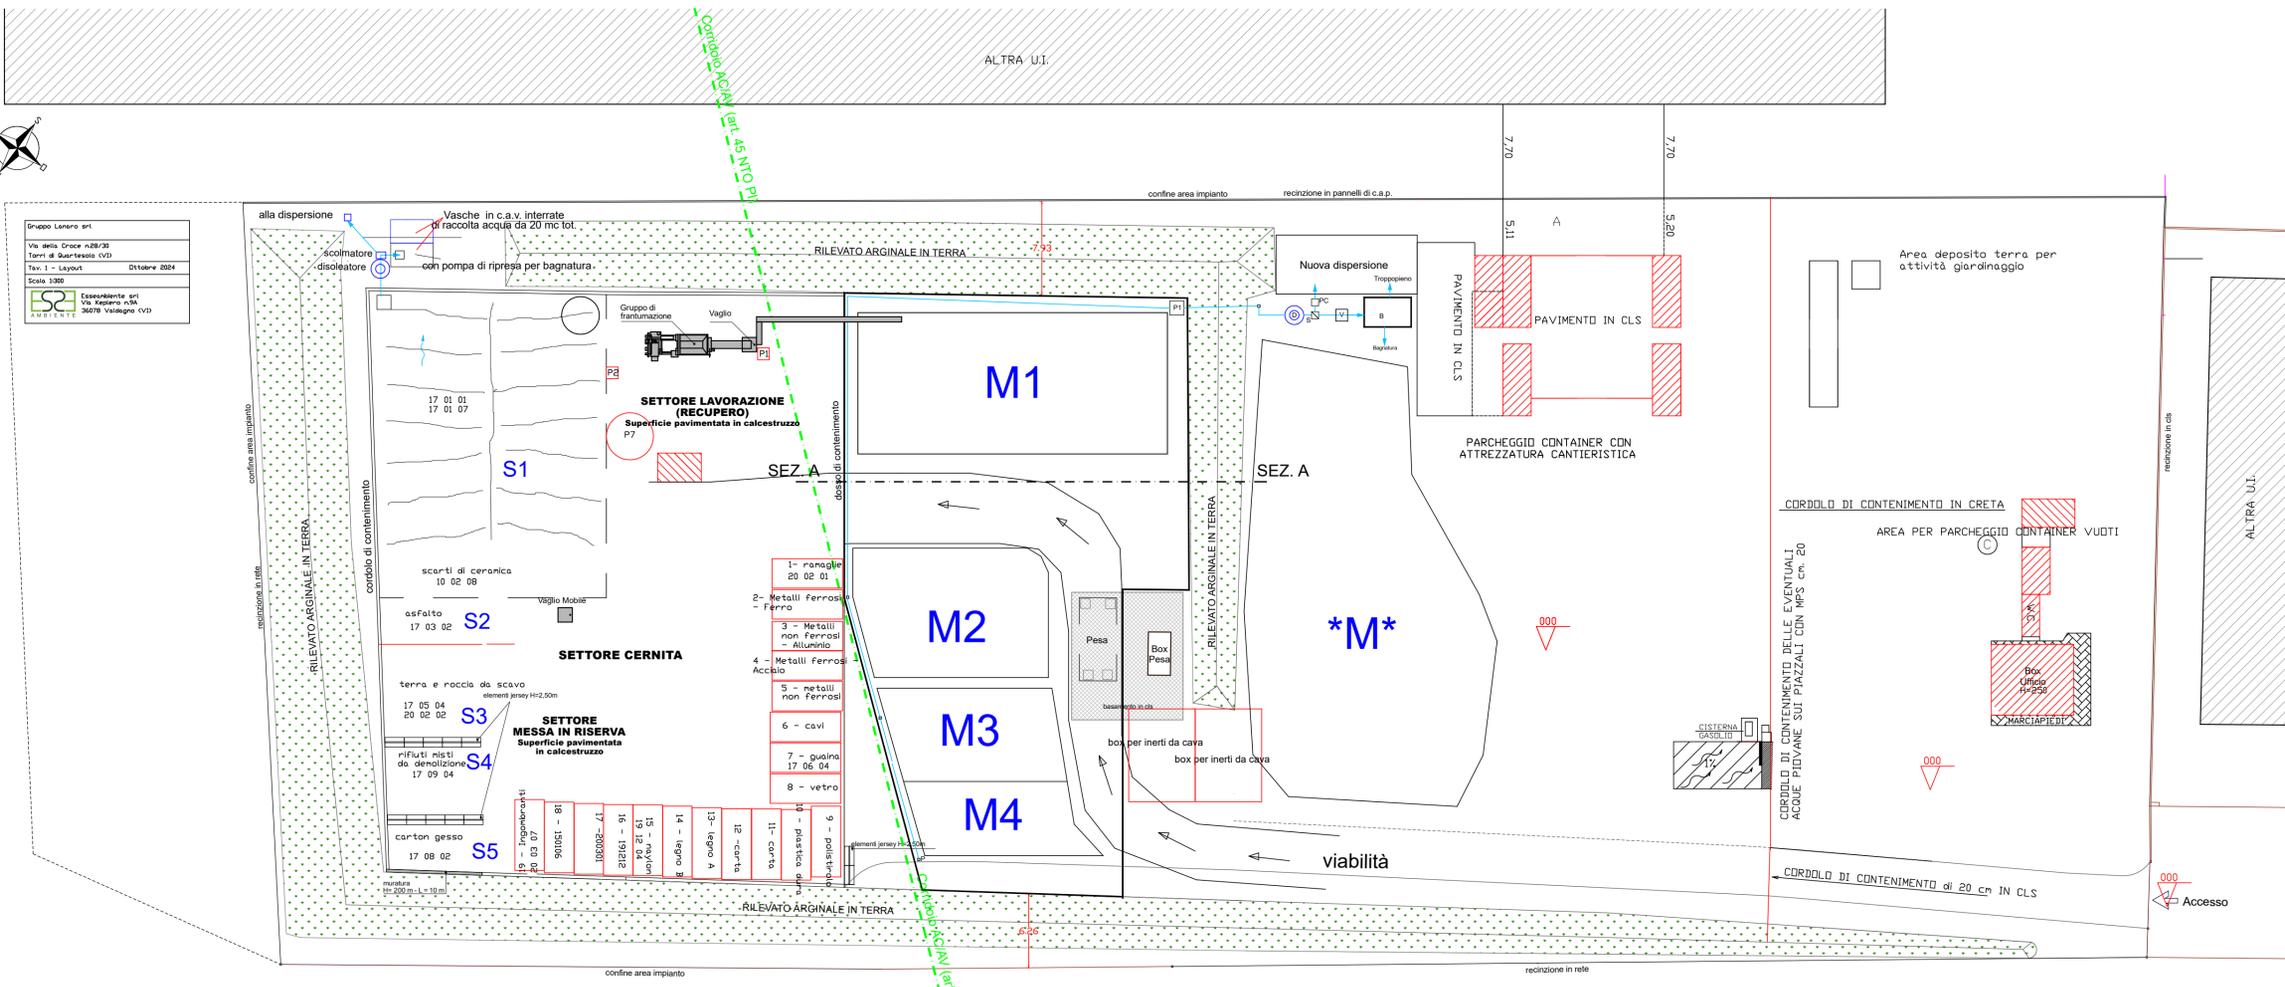


