
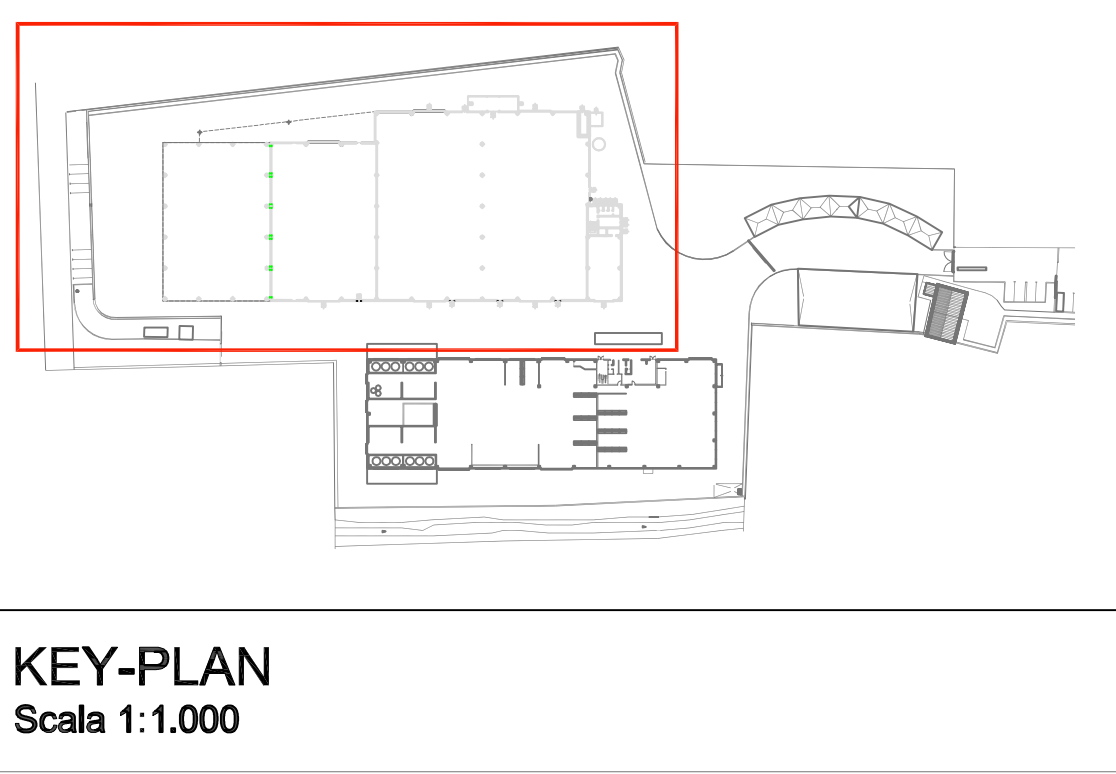


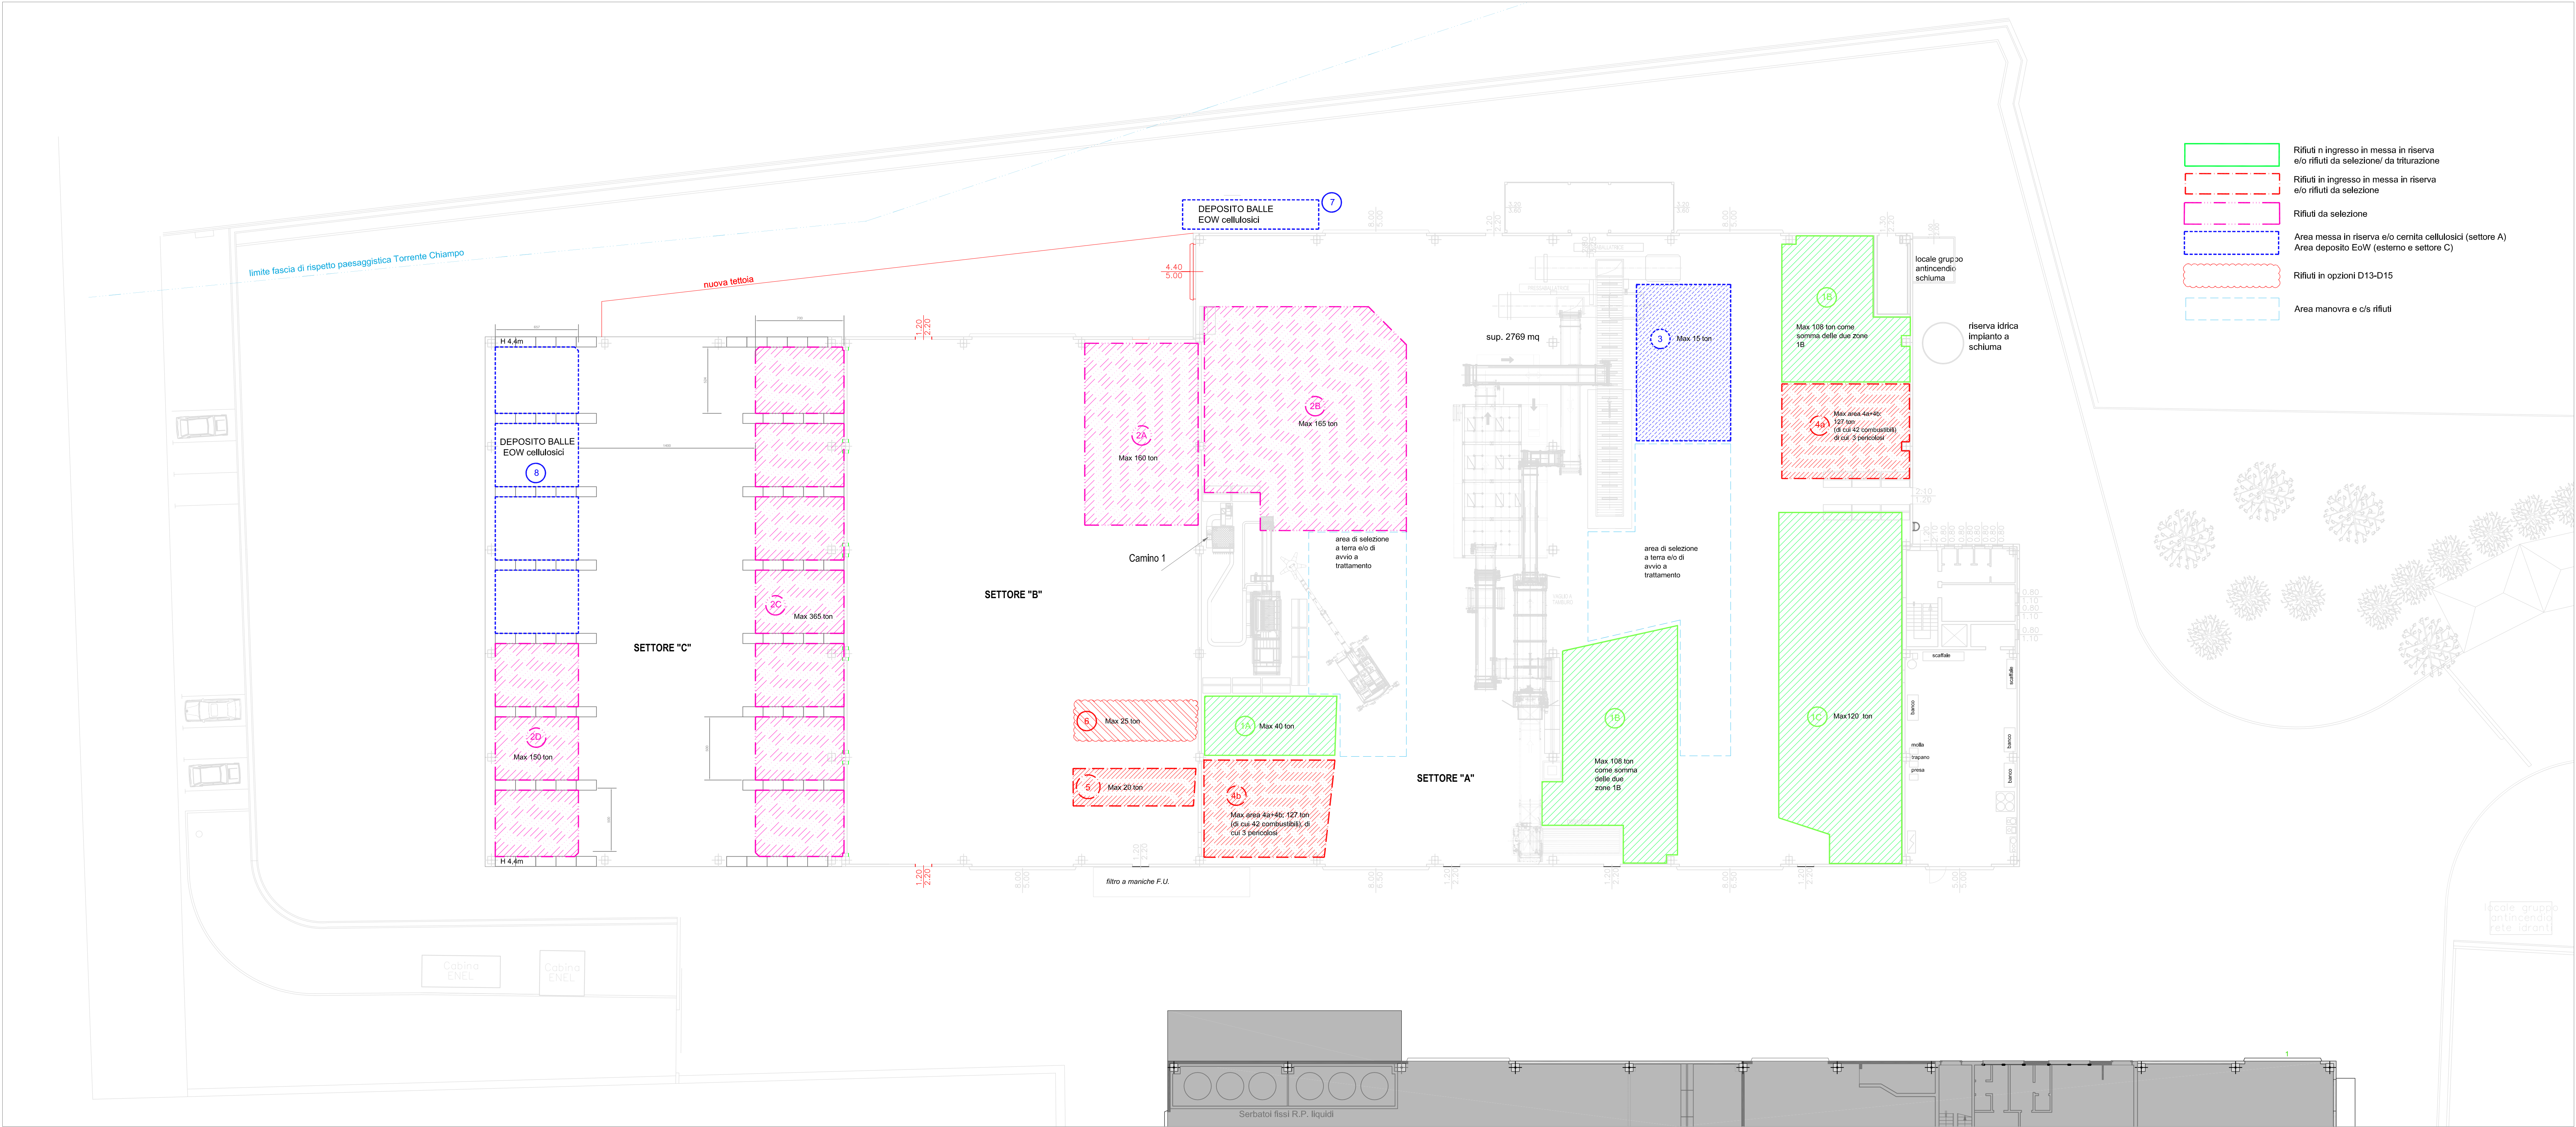

Settore A	descrizione materiale	m²	h	tipo stocc.	V	coeff riemp.	densità	t
1A	Plastica / legno	48	3	sfuso	144	100%	/	40
1B	P/L C	152	2	sfuso	304	100%	0,25	108
1C	P/L C	258	2	sfuso	200	100%	0,25	120
2B	rifiuti prodotti (C,P,L,...)	275	4	sfuso	1100	100%	0,15	165
3	carta	46	3,3	sfuso/balle	151,8	100%	0,1	15
4a+4b	P/L/RAEE / pneum / metalli / vetro / stradali...	76	2	sfuso/ balle	152	100%	0,25	127
		68	2	sfuso/ balle	136	100%		575

settore B	descrizione materiale	m²	h	tipo stocc.	V	coeff riemp.	densità	t
2A	rifiuti prodotti (C,P,L,...)	128	4	sfuso / balle	512	90%	0,35	160
5	tessili, abbigliamento	28	2	sfuso	56	90%	0,4	20
6	minerali, RSU, ingombranti	29	2	sfuso	58	95%	0,45	25
								205

settore C	descrizione materiale	m²	h	tipo stocc.	V	coeff riemp.	densità	t
2C	P, misti, L	248	3,3	balle	819	90%	0,5	365
2D	P, misti, L	100,3	3,3	balle	331,0	90%	0,5	150
8	EOW cellullosici	133,2	3,3	balle	439,6	90%	0,45	176
								691

1	23.08.2025	CC	MP	GV	Aggiornamento distribuzioni interne
0	23.07.2025	CC	MP	GV	Prima emissione
REV:	DATA:	DISegnato	CONtrollato	APPROVATO	DESCRIZIONE REVISIONE

IDEALSERVICE soc coop s r.l.
Stabilimento di via Lungochiampo, 113-A
Montebello Vicentino (VI)

PROGETTO:
IMPIANTO PER IL TRATTAMENTO E RECUPERO
DI RIFIUTI SOLIDI URBANI E SPECIALI:
RIATTIVAZIONE PARZIALE E INSERIMENTO DI ULTERIORI RIFIUTI

CAPITOLO DI PROGETTO:
AUTORIZZAZIONE UNICA EX ART. 208 DLGS 152/06

ELABORATO N°: T4.1	TITOLO: Layout stoccaggi ed emissioni in atmosfera	SCALA: 1:200
DATA: Settembre 2025		NOTE:
ARCHIVIO INFORMATICO: 25022_T_04-1		

ING. CRISTINA CECOTTI
Via Roma 12 - 33044 Manzano (UD)
tel. 0432 740886
mail: studio.cecotti@alice.it

idealservice
persone. ambiente. futuro.