REGIONE DEL VENETO	PROVINCIA DI VICENZA	COMUNE DI GRISIGNANO DI ZOCCO

IMPIANTO PER IL RECUPERO DI RIFIUTI NON PERICOLOSI - INERTI DA COSTRUZIONE E DEMOLIZIONE

per le operazioni di

R13, R12 e R5

sito in

Comune di Grisignano di Zocco (VI), Via Serenissima snc

Procedura di Modifica ai sensi dell'art. 208 del D.Lgs. n. 152/2006 e s.m.i.

ELABORATO	TITOLO ELABORATO	Data:
PT.01 REV.00	Layout di Impianto	Dicembre 2024

PROPONENTE:

SCA.MO.TER. RECYCLING S.r.l.
Sede Legale: Via Cenge 10 – 36057 Arcugnano (VI)
P.I. e C.F.: 02035540240
Tel: 0444.387249 Fax: 0444.264709

Sig.ra BRUNETTO Daniela Romina
Legale Rappresentante con firma digitale

STRUTTURA DI COORDINAMENTO DELLA COMMESSA:

Studio Calore Consulenza Ambientale
Corso Stati Uniti, 231 - 35127 - PADOVA
Tel. 049 8963285 - Fax 049 8967543 - info@studiocalore.it - www.studiocalore.it
C.F. e P.IVA 04542110285 - R.E.A. n. 398131 - Cap. Soc. Euro 10.000,00 i.v.

Dott. CALORE Alessandro
Amministratore Unico con firma digitale

PROGETTISTA ESTENSORE RESPONSABILE DELL'ELABORATO:

Studio Calore Consulenza Ambientale
Corso Stati Uniti, 231 - 35127 - PADOVA
Tel. 049 8963285 - Fax 049 8967543 - info@studiocalore.it - www.studiocalore.it
C.F. e P.IVA 04542110285 - R.E.A. n. 398131 - Cap. Soc. Euro 10.000,00 i.v.

Ing. PATTARO Alessandro
con Procura con firma digitale

GRUPPO DI LAVORO

Dott. Alessandro Calore, Ing. Alessandro Pattaro, Arch. Luca Rossini, Dott. Luca Laudati

EMISSIONE	DATA	REDATTO	VERIFICATO	APPROVATO	NOTE
00	12/2024	LL - LR	AC - AP	AC - AP - DRB	Nuova emissione -modifica 208

Questo documento costituisce proprietà intellettuale di Studio Calore S.r.l. e come tale non potrà essere copiato, riprodotto o pubblicato, tutto od in parte, senza il consenso scritto dell'autore (legge 22/04/1941 n. 633, art. 2575 e segg. C.C.)

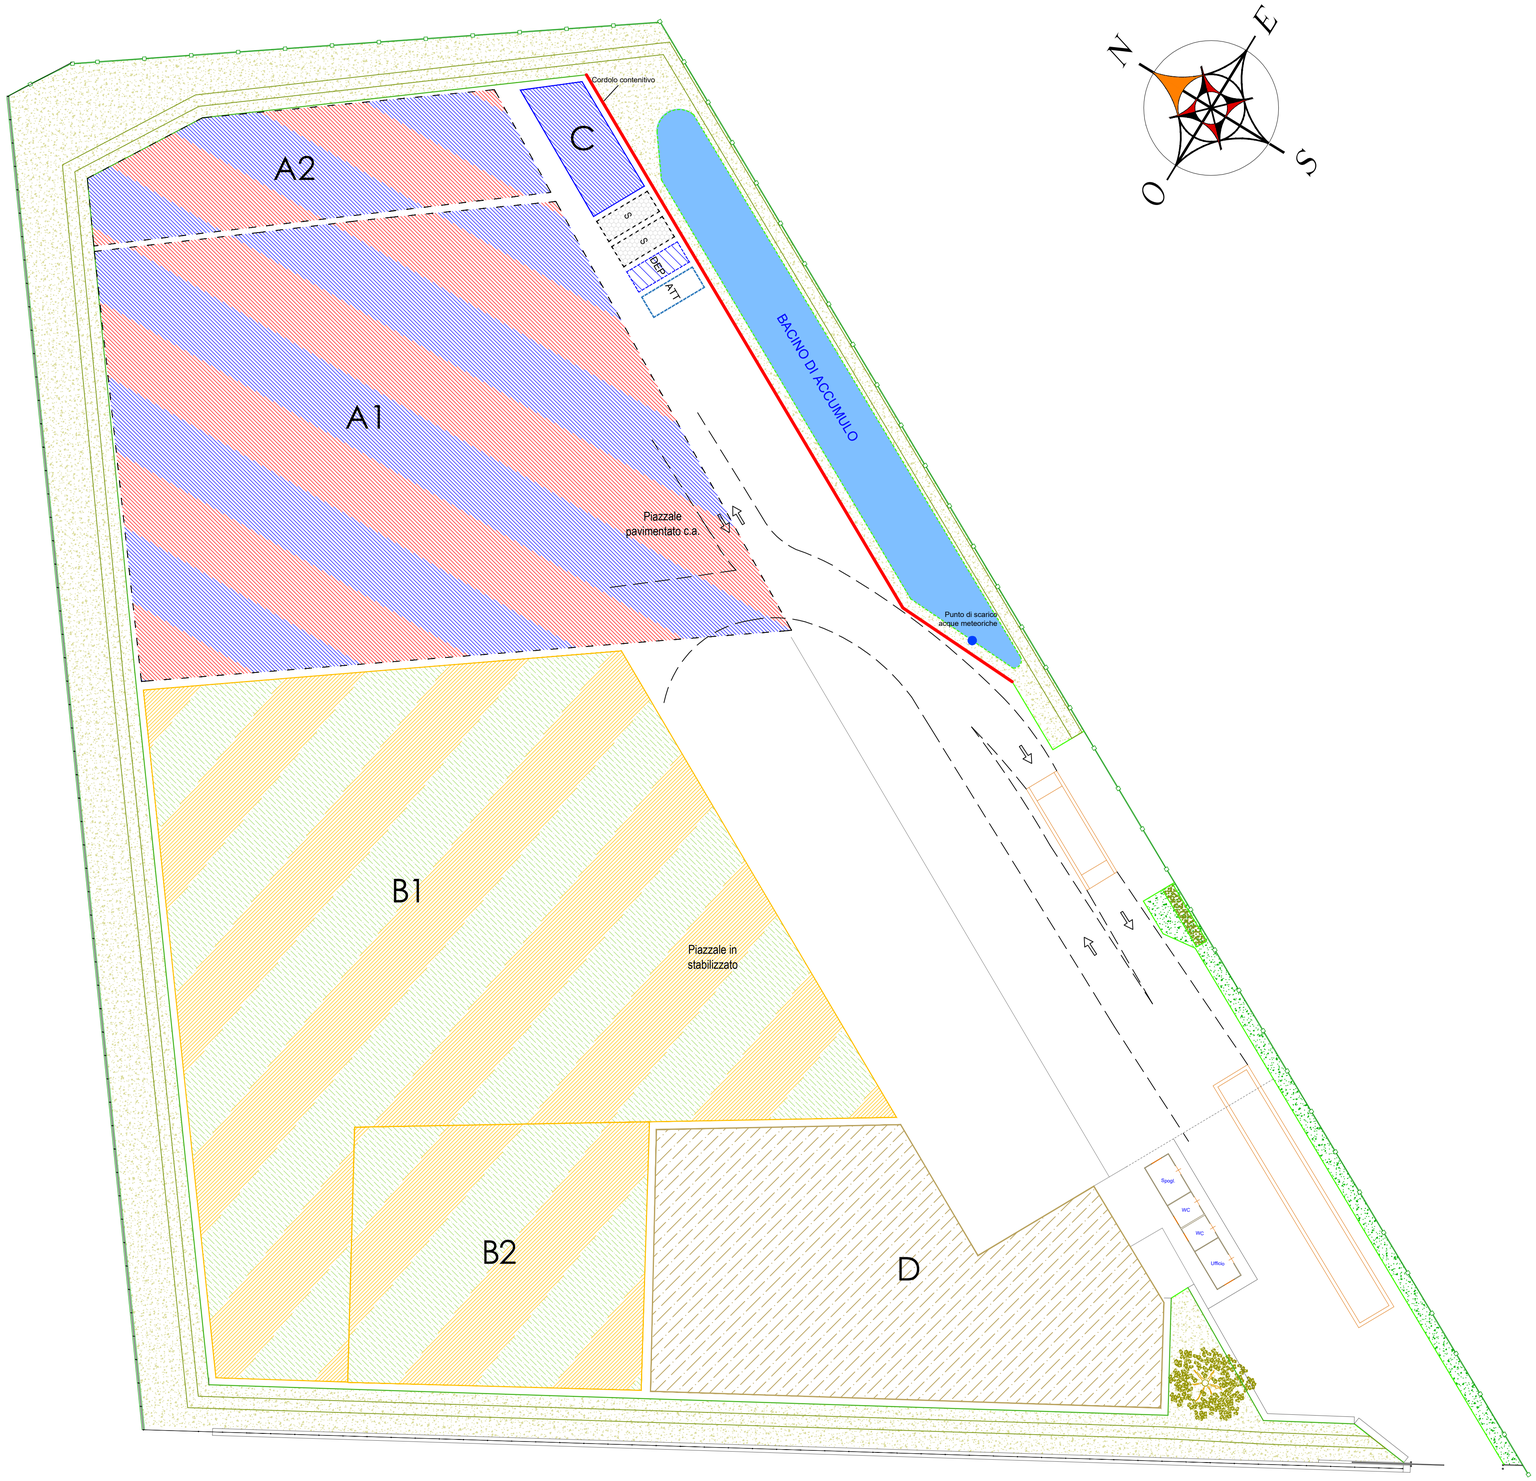

LEGENDA

SIGLA	DESCRIZIONE	SUPERFICIE (mq)
A1	AREA CONFERIMENTO, STOCCAGGIO e TRATTAMENTO - area per il conferimento, stoccaggio e per il trattamento R12 di rifiuti con CER vari autorizzati (ad esclusione di quelli specificati in "A2" e "C") ai sensi del DM 127/2024	1.782
A2	AREA CONFERIMENTO, STOCCAGGIO e TRATTAMENTO - area per il conferimento, stoccaggio e per il trattamento R12 di rifiuti con CER vari autorizzati - filiera caso per caso 184 ter D.Lgs. 152/2006	335
B1	AREA STOCCAGGIO - per i rifiuti trattati in attesa di caratterizzazione - DM 127/2024 AREA STOCCAGGIO - per EOW (accertamento analitico conforme) - DM 127/2024	2.242
B2	AREA STOCCAGGIO - per i rifiuti trattati in attesa di caratterizzazione - Caso per Caso art. 184 ter D.Lgs. 152/2006 AREA STOCCAGGIO - per EOW (accertamento analitico conforme) - Caso per Caso art. 184 ter D.Lgs. 152/2006	557
C	AREA STOCCAGGIO - area per la messa in riserva R13 /R12^{ACC} in casse/cassoni dei rifiuti con CER: 150101 - 150102 - 150103 - 150106 - 150107 - 170201 - 170202 -170203 - 170603* - 170604 - 170802 - 190112 - 191302 -200301 *(non compresi nel DM 127/2024)*	56
DEP	AREA DEPOSITO TEMPORANEO: area per lo stoccaggio dei rifiuti prodotti dalle attività manutentive svolte in impianto	10
S	AREA STOCCAGGIO - area per lo stoccaggio in casse/cassoni dei rifiuti prodotti (esempio: 191201 - 191203 - 191204 - 191205 - 191207 - 191212)	20
D	Deposito intermedio di Terre e Rocce da Scavo, ex DPR n.120/2017	832
ATT	AREA DEPOSITO ATTREZZATURE	10
	VIABILITA'	

LEGENDA COLORI

SIGLA	DESCRIZIONE
	R13/R12^{ACC} tal quale
	R13/R12^{ACC} funzionale al trattamento
	Stoccaggio rifiuti post lavorazione in attesa di caratterizzazione
	Stoccaggio EoW - materiali i quali hanno cessato la qualifica di rifiuto - analisi conformi

Un'area campita di due o più retini/colorazioni è caratterizzata dalla possibilità di essere utilizzata per operazioni diverse, in base alle necessità delle lavorazioni.

SI PRECISA CHE LE DIVERSE OPERAZIONI VENGONO SVOLTE IN ALTERNANZA E SENZA PROMISCUITA'