

Committente:

Geen Valory S.r.l.
Via Galvani n.8
36066 Sandrigo VI

Professionista incaricato:



ESSEAMBIENTE S.R.L.
 consulenza ambiente e sicurezza
 Via Keplero n° 8/A - 36078 - VALDAGNO (VI)
 C.F. 04271550248 - info@esseambiente.it
 esseambientesri@pec.it - Tel. 0445-407652

**MODIFICA SOSTANZIALE IMPIANTO DI MESSA IN RISERVA RIFIUTI
 SPECIALI NON PERICOLOSI (INCLUSI R.A.E.E.)**


LOCALIZZAZIONE

Via Galvani n.8
36066 Sandrigo VI


DISCIPLINA

AUTORIZZAZIONE AL TRATTAMENTO RIFIUTI EX ART. 208 DEL D.LGS. 152/2006 E S.M.I.

CODICE ELABORATO	OGGETTO ELABORATO	DATA	12/02/2026
01	ALLEGATO GRAFICO 1 ALL'ELABORATO 1 LAY-OUT	Rev.	00

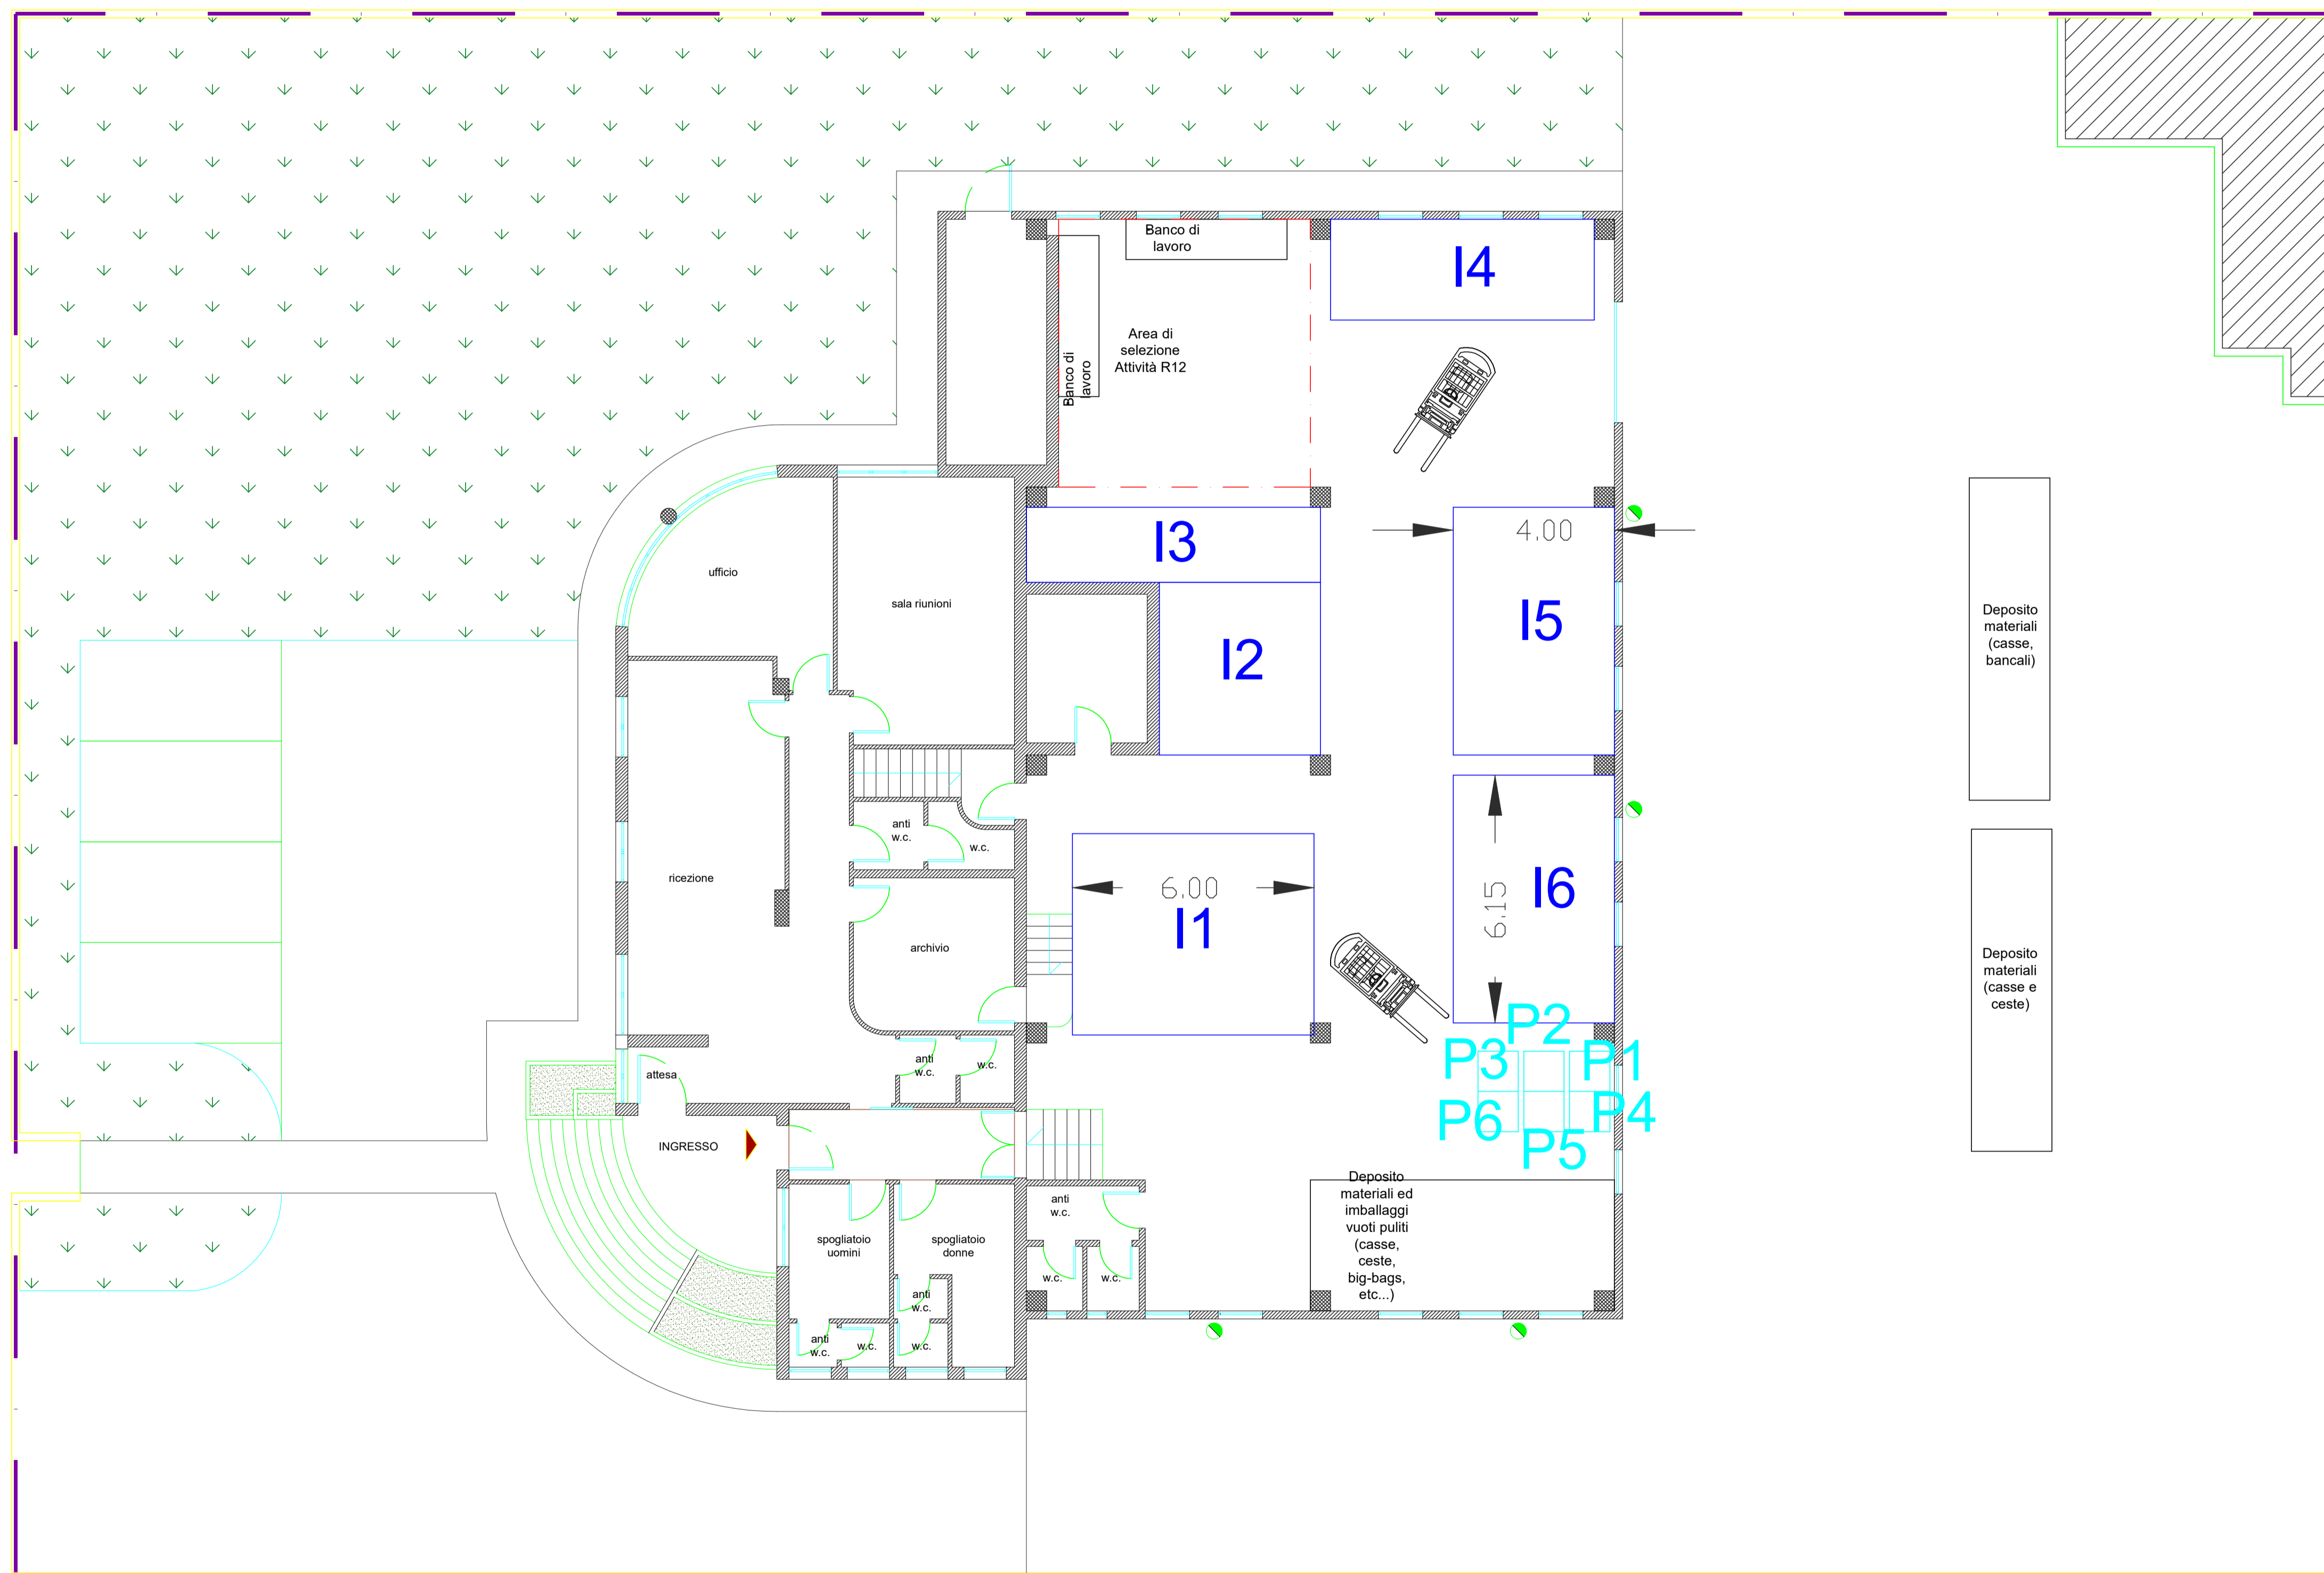

Green Valory srl
 Sede Operativa: Via Galvani n. 88
 Sandrigo (VI)
 Tav. 1 - Layout Febbraio 2026
 Scala 1:100
ES2 Esseambiente srl
 AMBIENTE Via Keplero n.9A
 36078 Valdagno (VI)

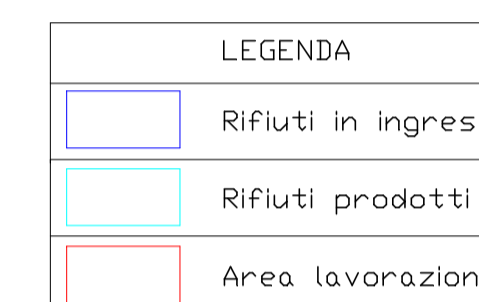

RIFIUTI IN INGRESSO				
Area	EEA		m ²	ton
11	17.04.11	Cavi, diversi da quelli di cui alla voce 17.04.11*	60	30
	16.02.16	Componenti in metallo da apparecchiature fuori uso, diversi da quelli di cui alla voce 16.02.16**		
12	16.02.16	Componenti in metallo da apparecchiature fuori uso, diversi da quelli di cui alla voce 16.02.16**	34	17
	16.02.16	Componenti in metallo da apparecchiature fuori uso, diversi da quelli di cui alla voce 16.02.16**		
13	16.02.14	Apparecchiature fuori uso, diverse da quelle di cui alle voci da 16.02.09* a 16.02.13**	28	14
	16.08.01	Catalizzatori e parti componenti oro, argento, renio, rodio, palladio, iridio e platino (tracce 16.08.01**)		
	16.02.16	Componenti in metallo da apparecchiature fuori uso, diversi da quelli di cui alla voce 16.02.16**		
14	16.02.16	Componenti in metallo da apparecchiature fuori uso, diversi da quelli di cui alla voce 16.02.16**	24	12
15	16.02.16	Componenti in metallo da apparecchiature fuori uso, diversi da quelli di cui alla voce 16.02.16**	42	21
	16.02.16	Componenti in metallo da apparecchiature fuori uso, diversi da quelli di cui alla voce 16.02.16**		
16	16.02.16	Componenti in metallo da apparecchiature fuori uso, diverse da quelle di cui alle voci da 16.02.09* a 16.02.13**	42	21
	16.02.14	Apparecchiature fuori uso, diverse da quelle di cui alle voci da 16.02.09* a 16.02.13**		

RIFIUTI PRODOTTI				
Area	EEA		m ²	ton
P1	19.12.01	Metalli ferrosi	2,0	4,6
P2	19.12.03	Metalli non ferrosi	2,0	3,7
P3	19.12.04	Plastica	2,0	0,9
P4	19.12.01	Carta e cartone	0,9	0,7
P5	16.06.05 16.06.07* (-)	Altre batterie e accumulatori (rifiuti di batterie al litio) (-)	0,7	0,05
P6	19.12.1x		0,1	1,4

(*) 16.06.07* - rifiuti di batterie al litio dal 9 dicembre 2026