



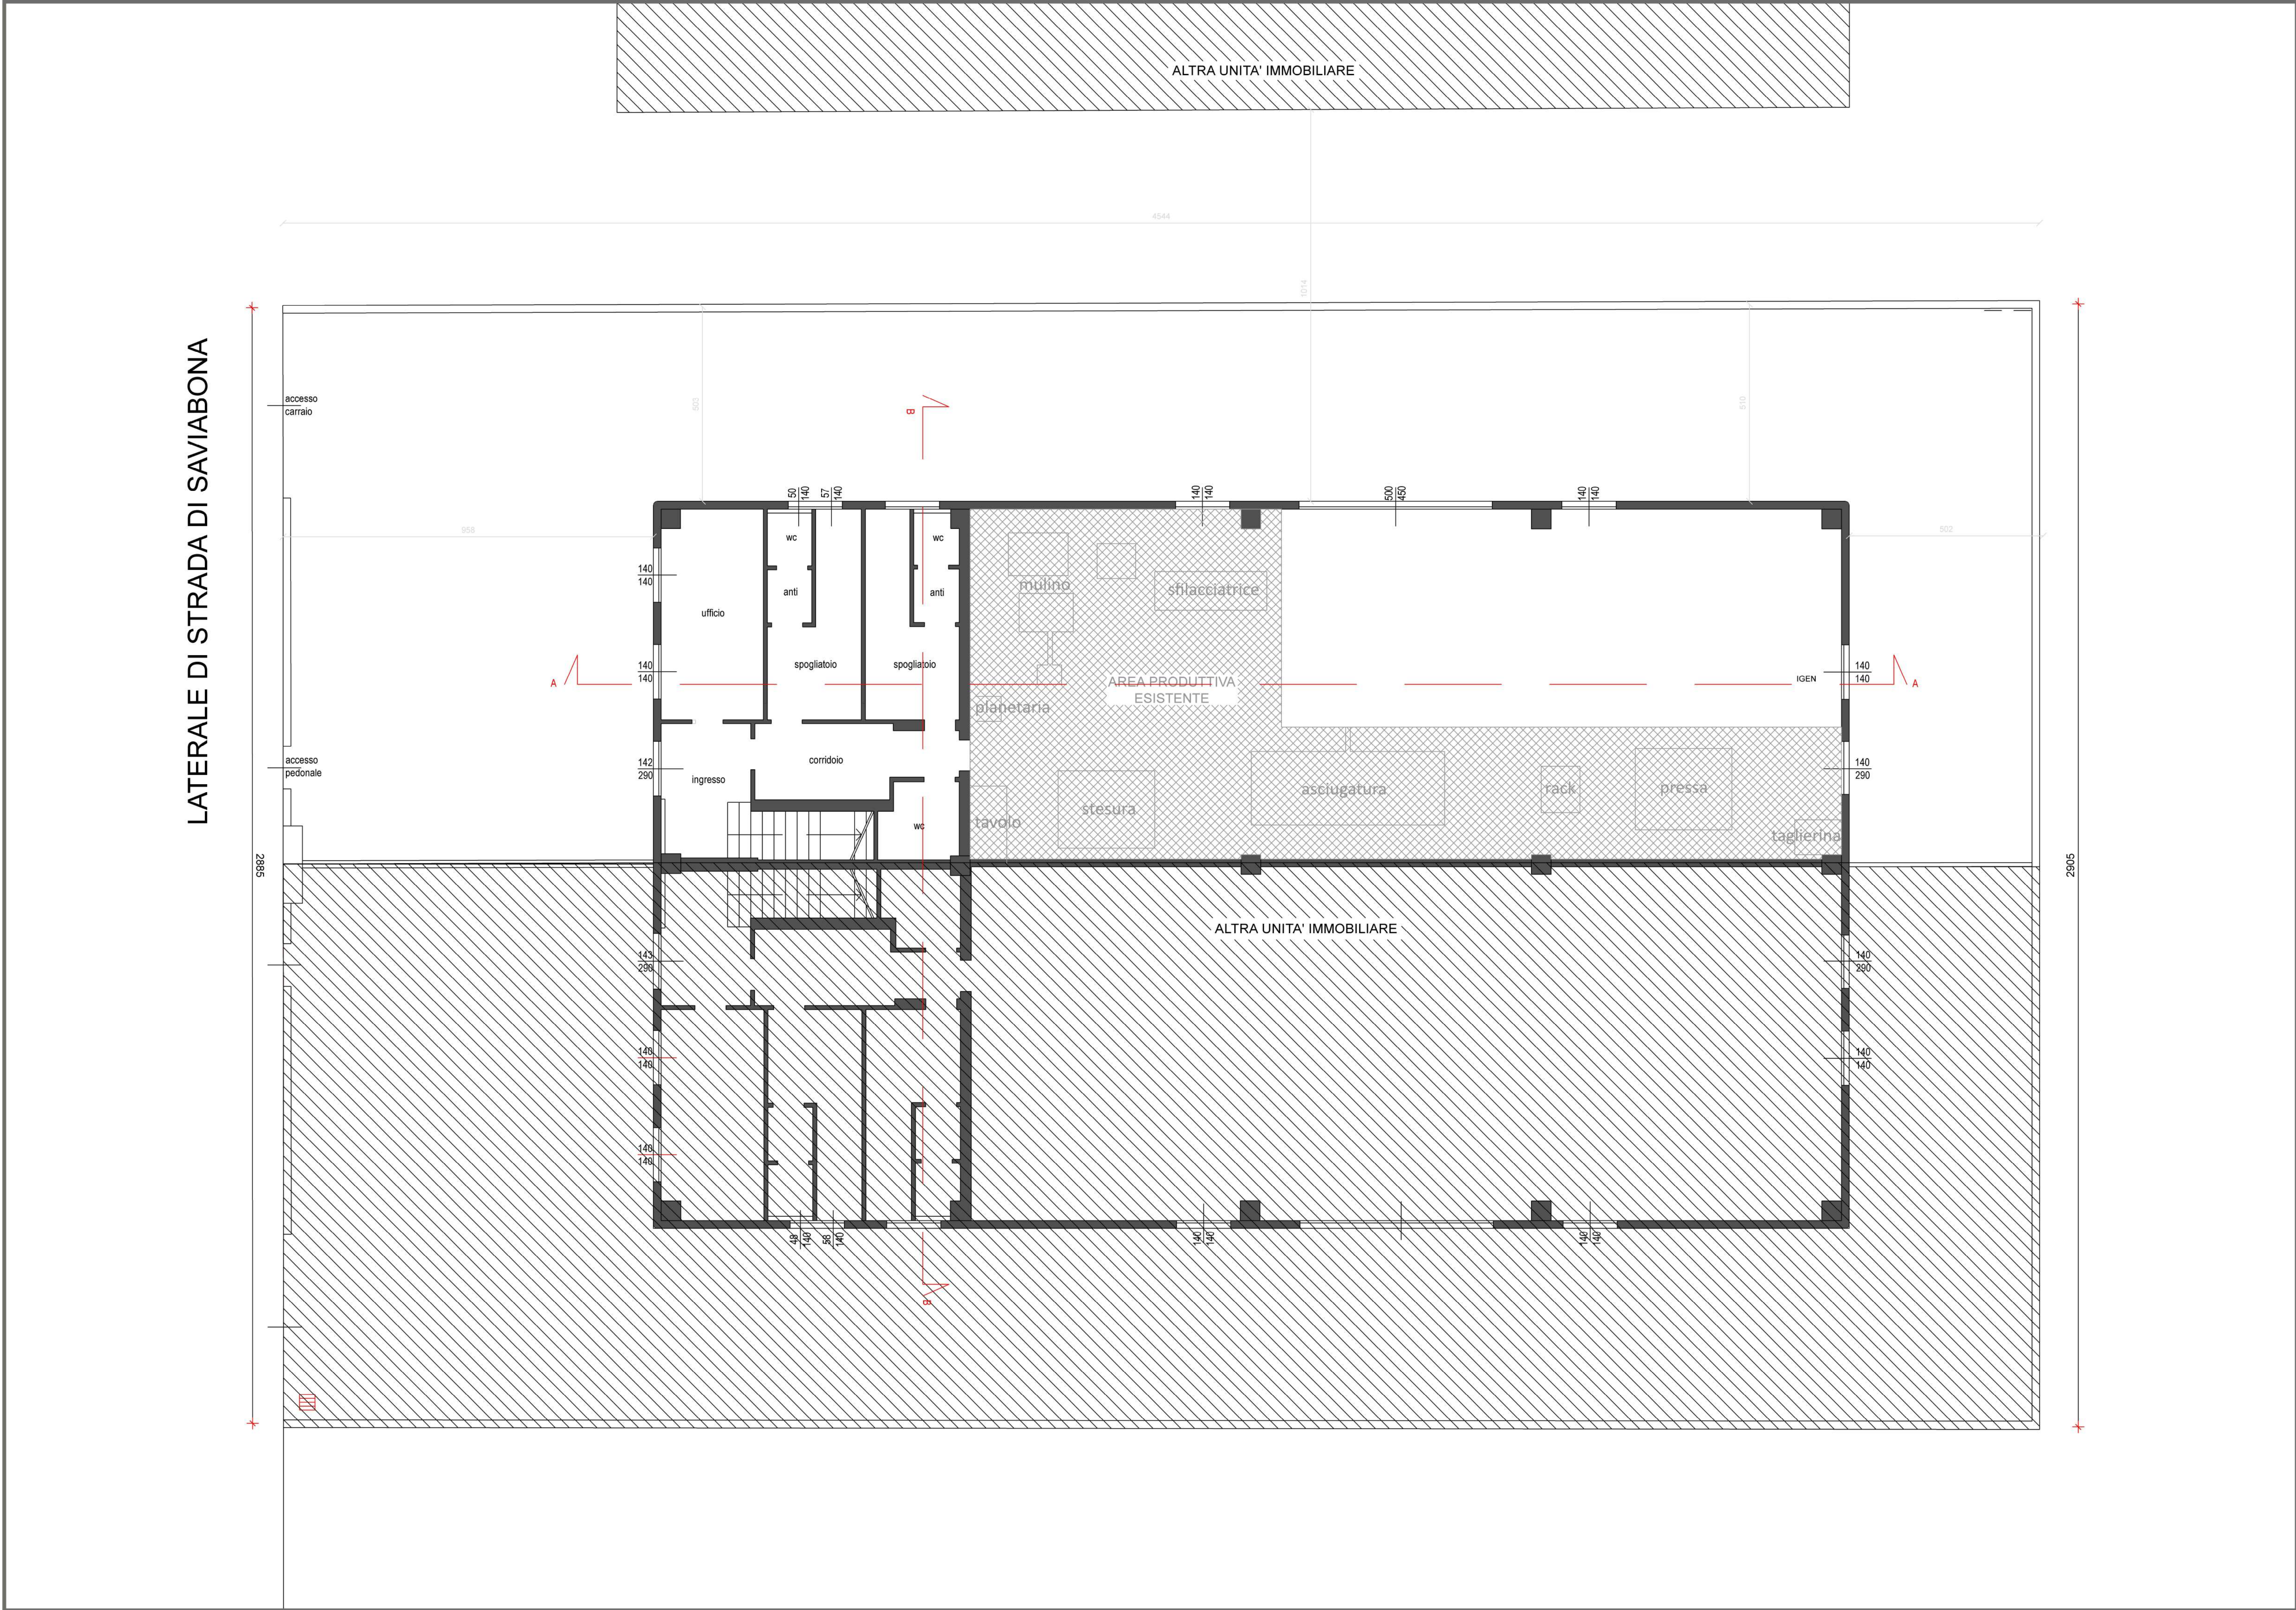

PIANTE - Stato di fatto - piano terra - scala 1 a 100

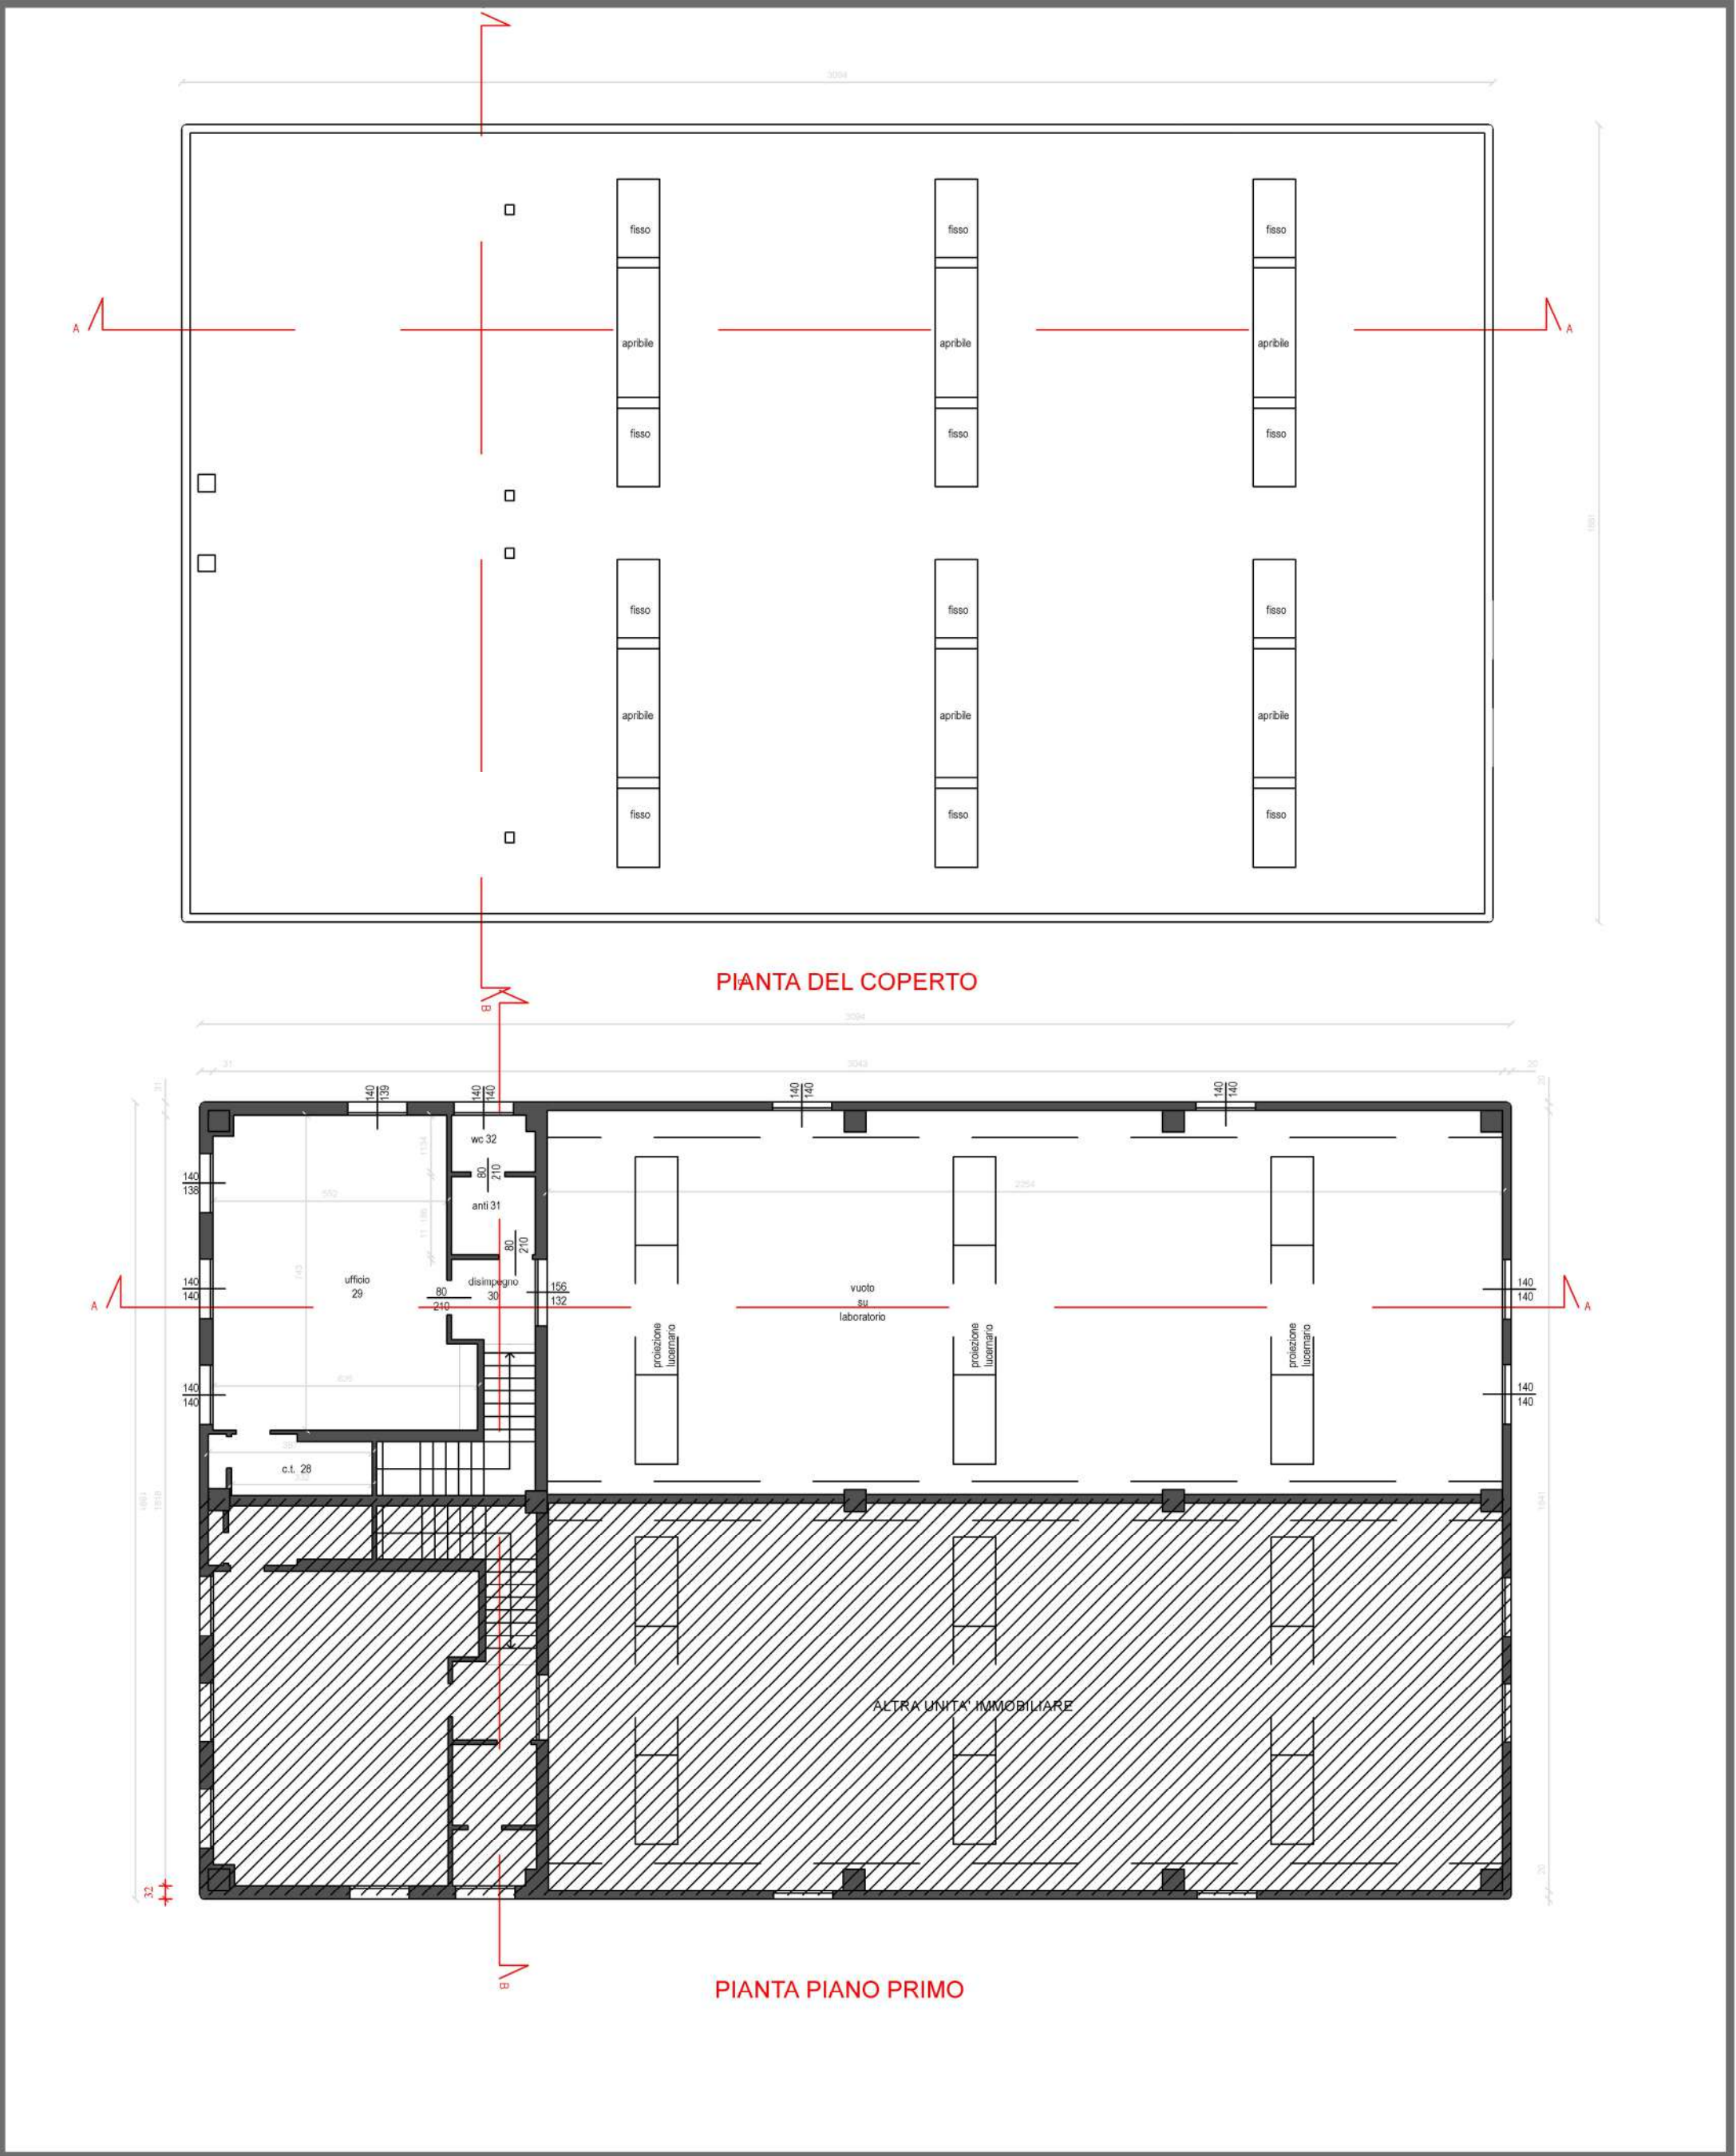

PIANTE - Stato di fatto - piano primo e copertura
scala 1 a 200

Regione del Veneto

Provincia di Vicenza

Comune di Vicenza

PROGETTO DEFINITIVO

di una

Sezione impiantistica dedicata al recupero rifiuti non pericolosi tessili mediante operazioni R13 - R12 - R3

(istanza di approvazione progetto e realizzazione dell'impianto ai sensi dell'art.208 del D.Lgs. 152/06 e ss.mm.ii. e della L.R. n. 03/2000)

Elaborato 1F2 – Planimetria generale del sito con pianta, sezione, profili e sottoservizi esistenti

Tavola 1F2A - Pianta generale dell'area di progetto - stato di fatto

Commitente:

Nazena s.r.l.

Sede Legale: Via Ortigara, n. 2/a – 36100 Vicenza (VI)
Sede Operativa: Via Strada Saviabona, n.264/b – 36100 Vicenza (VI)
C.F./P.IVA: 04216200248
R.E.A.: VI 388031
e-mail: info@nazena.com
PEC: nazena@legalmail.it

NAZENA S.R.L.
Sede Legale: Via Ortigara 2/A
36100 Vicenza (VI)
Sede op.: Strada Saviabona
264/B 36100 Vicenza (VI)
P.IVA: IT04216200248
PEC: nazena@legalmail.it

Progettista ed Estensore

ING. MARCO SELMO

Stradella dei Cappuccini, n° 53 – 36100 VICENZA
Tel. 347.0165744
email: marcoselmo@gmail.com
pec: marco.selmo@ingpec.eu

Data: 20/02/2026

Ing. Marco Selmo