


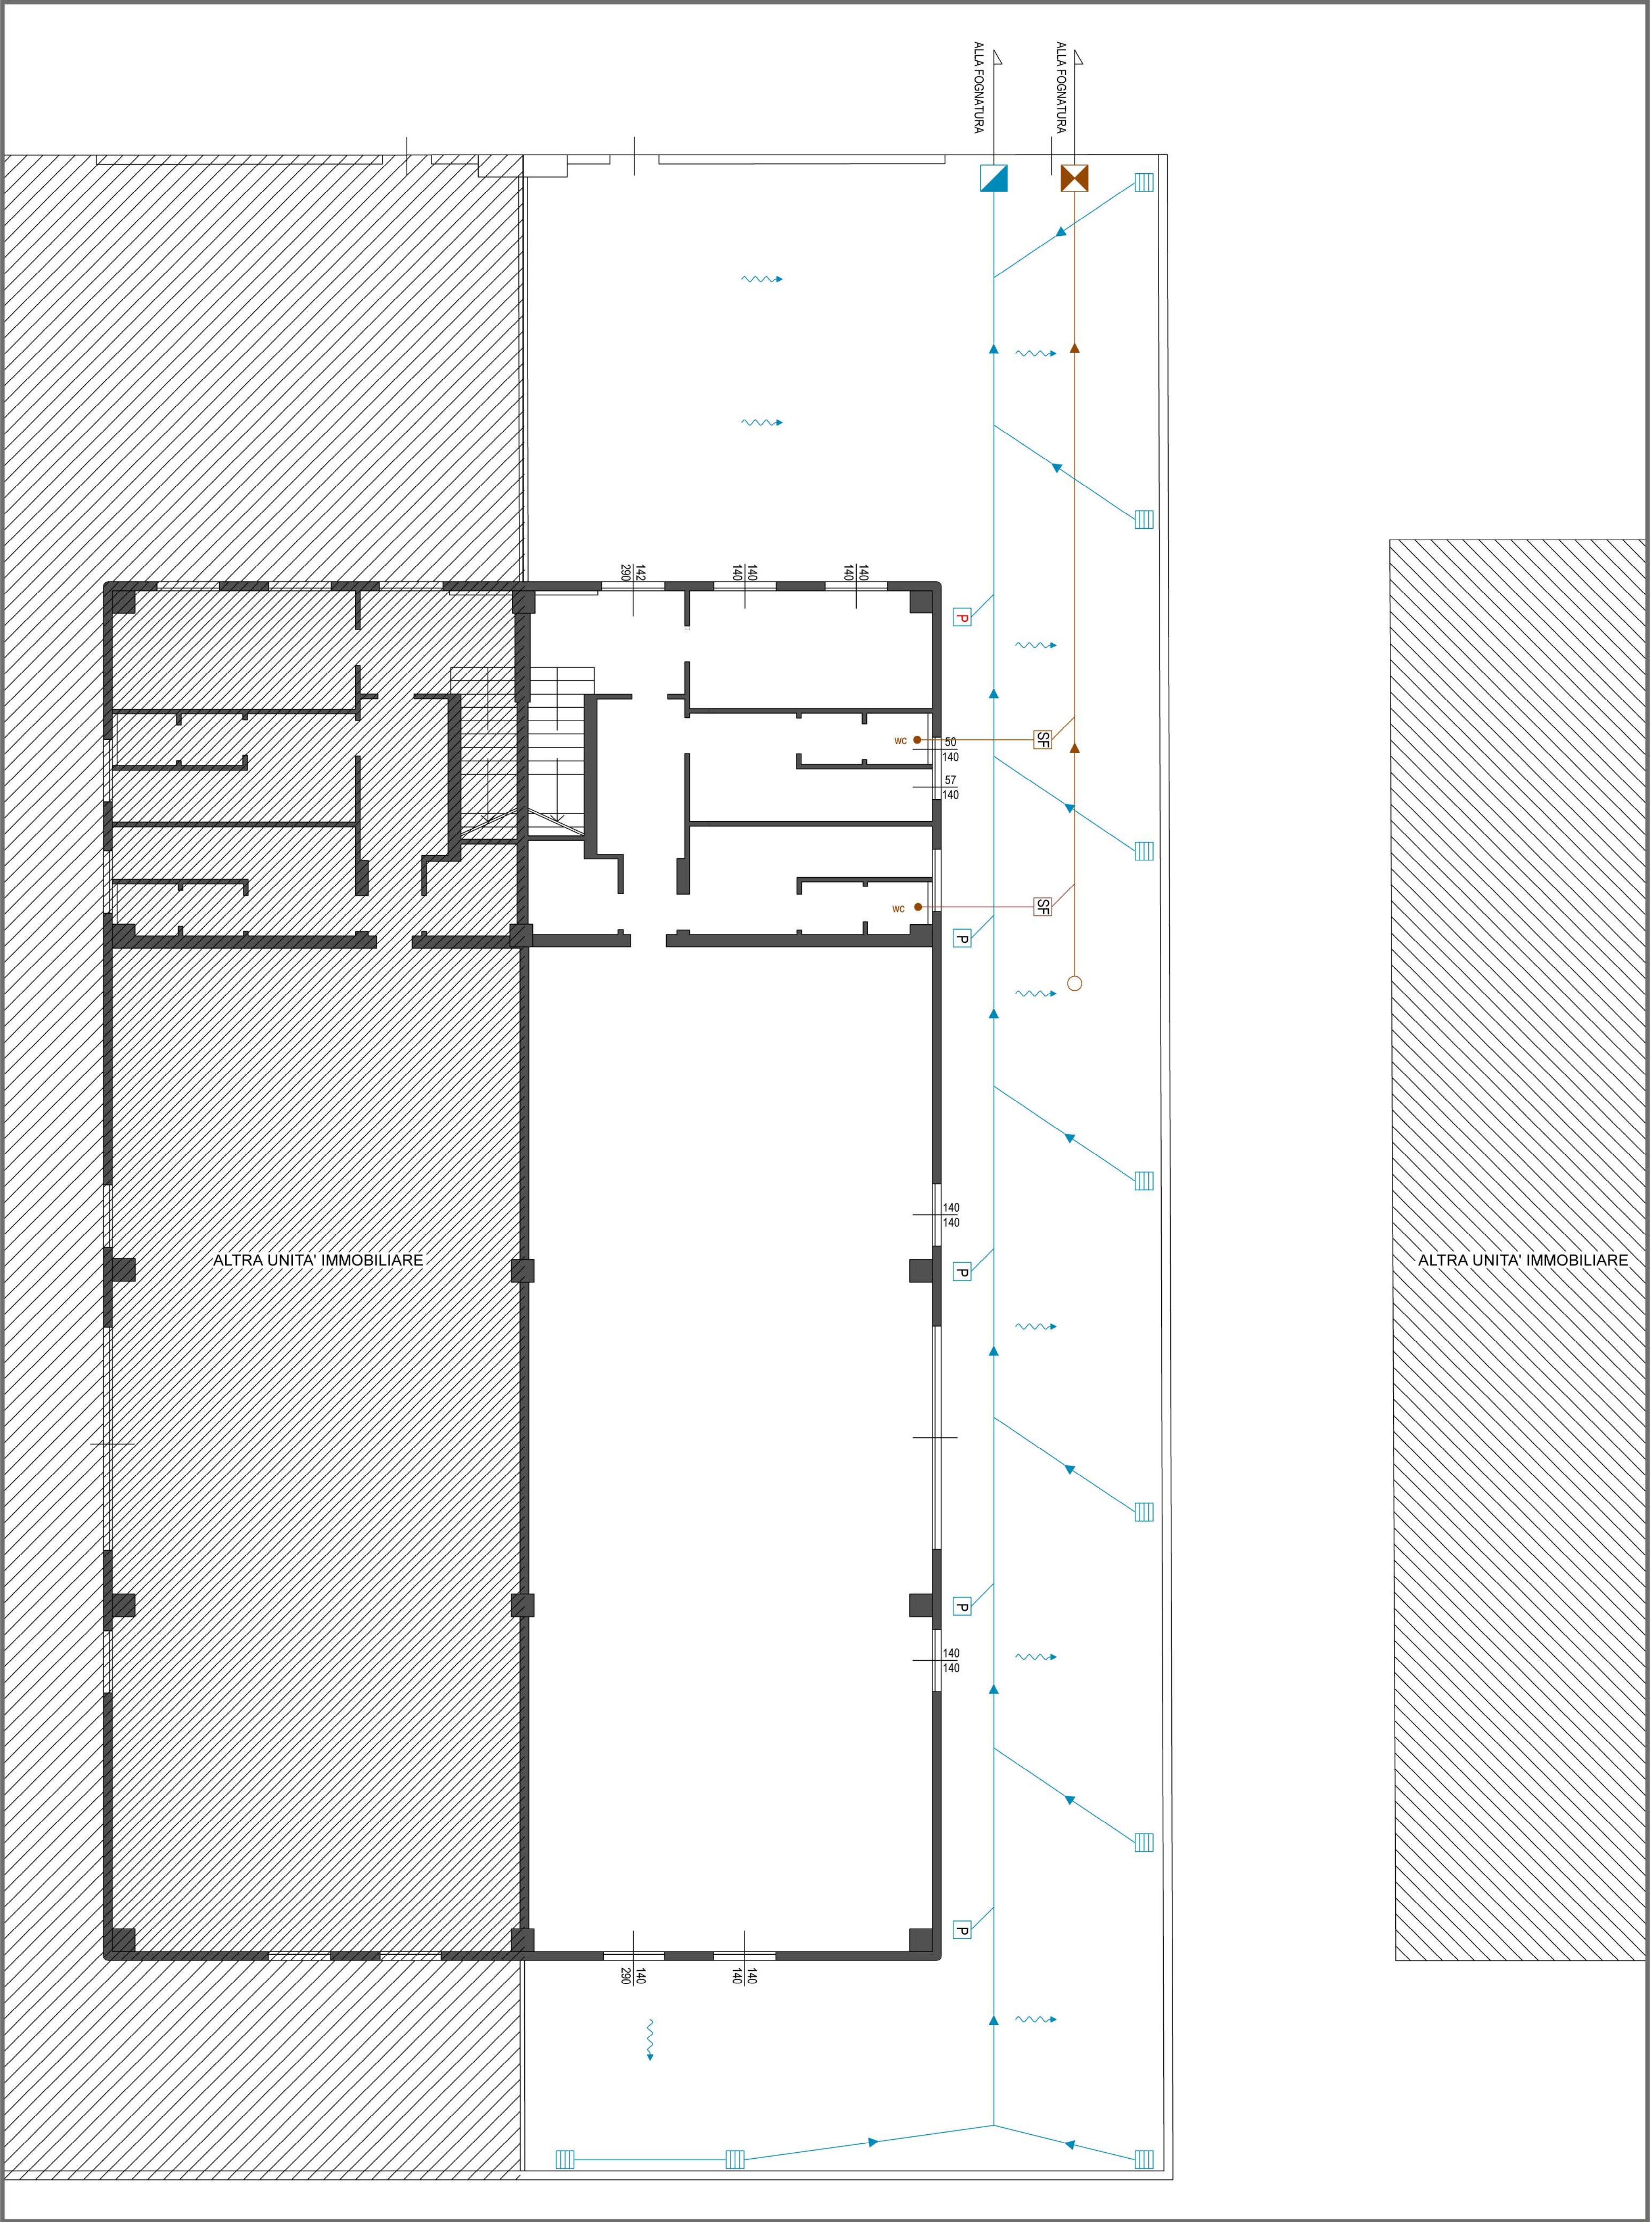


LEGENDA



POZZETTO D'ISPEZIONE ACQUE NERE



POZZETTO D'ISPEZIONE ACQUE BIANCHE

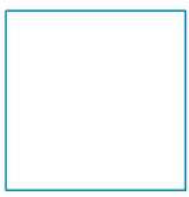

POZZETTI D'ANGOLO



POZZETTI PLUVIALI



SIFONI FIRENZE



CADITOIE



SPINGITUBO



LINEA ACQUE NERE



LINEA ACQUE BIANCHE



LINEA ACQUE BIANCHE INDUSTRIALI

PLANIMETRIA RETI DI RACCOLTA E SCARICHI - Stato di fatto e di progetto - scala 1:100

Regione del Veneto

Provincia di Vicenza

Comune di Vicenza

PROGETTO DEFINITIVO

di una

Sezione impiantistica dedicata al recupero rifiuti non pericolosi tessili mediante operazioni R13 - R12 - R3

(istanza di approvazione progetto e realizzazione dell'impianto ai sensi dell'art.208 del D.Lgs. 152/06 e ss.mm.ii. e della L.R. n. 03/2000)

Elaborato 1F2 – Planimetria generale del sito con pianta, sezione, profili e sottoservizi esistenti

Tavola 1F2C - Planimetria delle reti di raccolta e scarico acque

Committente:

Nazena s.r.l.
Sede Legale: Via Ortigara, n. 2/a – 36100 Vicenza (VI)
Sede Operativa: Via Strada Saviabona, n.264/b – 36100 Vicenza (VI)
C.F./P.IVA: 04216200248
R.E.A.: VI 388031
e-mail: info@nazena.com
PEC: nazena@legalmail.it

NAZENA S.R.L.
Sede Legale: Via Ortigara 2/A
36100 Vicenza (VI)
Sede op.: Strada Saviabona
264/B 36100 Vicenza (VI)
P.IVA: IT04216200248
PEC: nazena@legalmail.it

Progettista ed Estensore

ING. MARCO SELMO
Stradella dei Cappuccini, n° 53 – 36100 VICENZA
Tel. 347.0165744
email: marcoselmo@gmail.com
pec: marco.selmo@ingpec.eu

Data: 20/02/2026

Ing. Marco Selmo