


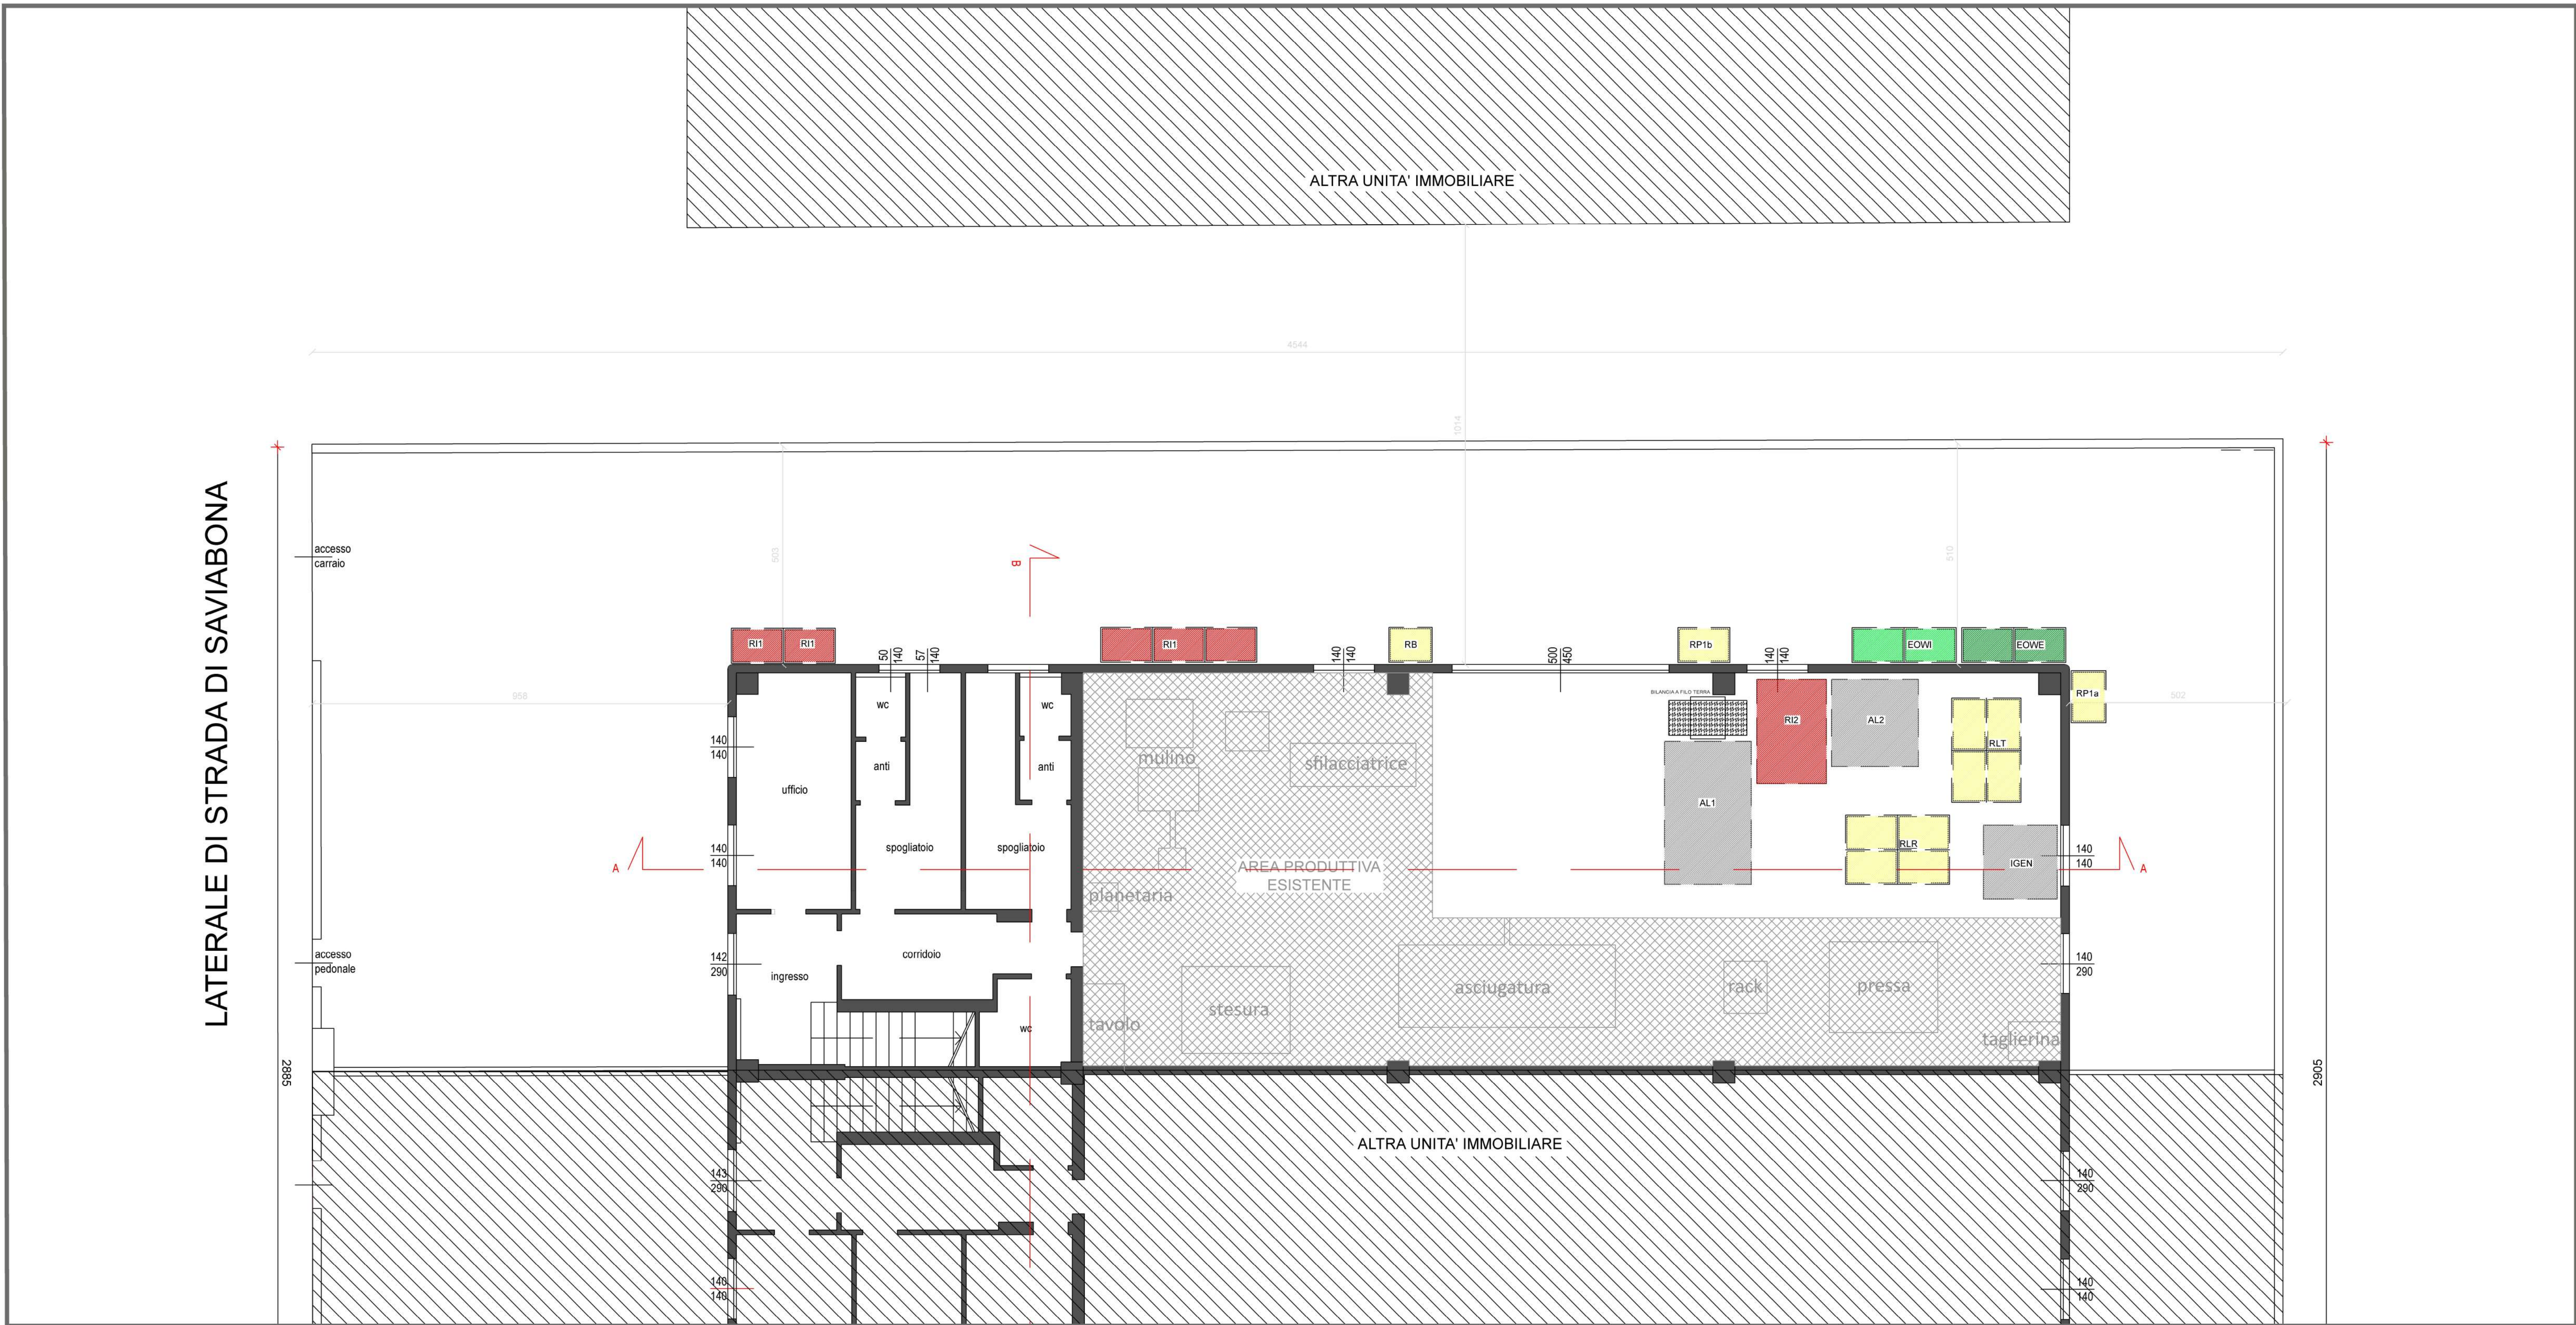


PIANTE - Stato di progetto - piano terra - scala 1 a 100

SIGLA	DESCRIZIONE	SUPERFICIE (mq)	STOCCAGGIO (kg)
RI1	AREA DI MESSA IN RISERVA DEI RIFIUTI IN INGRESSO	4.8 (1.92 + 2.88)	1020 (408 + 612)
RP1a	AREA DEPOSITO TEMPORANEO RIFIUTI PRODOTTI DA SELEZIONE E CERNITA E RECUPERO (IN STRUTTURE CHIUSE) - RIFIUTI IN CARTA/CARTONE, PLASTICA/GOMMA, LEGNO, MISTI	1.0	240
RP1b	AREA DEPOSITO TEMPORANEO RIFIUTI PRODOTTI DA SELEZIONE E CERNITA E RECUPERO (IN STRUTTURE CHIUSE) - RIFIUTI COSTITUITI DA METALLI FERROSI, METALLI NON FERROSI, VETRO	1.0	360
RB	AREA DEPOSITO BOMBOLETTE SPRAY IGIENIZZANTE POST-UTILIZZO	0.8	45
EOW1	AREA DEPOSITO E.O.W./M.P.S. PRODOTTE IN IMPIANTO (IN STRUTTURE CHIUSE)	2.0	408
EOWE	AREA DEPOSITO E.O.W./M.P.S. E/O SOTTOPRODOTTI TESSILI PROVENIENTI DA ATTIVITA' TERZE (IN STRUTTURE CHIUSE)	2.0	408
AL1	AREA DI ACCETTAZIONE / ISPEZIONE	6.6	-
RI2	AREA DI MESSA IN RISERVA DEI RIFIUTI IN INGRESSO	3.9	408
AL2	AREA SELEZIONE/CERNITA E RECUPERO	4.0	-
RLT	AREA DEPOSITO MATERIALI TESSILI ESITATI DA SELEZIONE/ CERNITA IN ATTESA DI SANIFICAZIONE	3.9	326.4
RLR	AREA DEPOSITO MATERIALI NON TESSILI ESITATI DA SELEZIONE/CERNITA	3.9	326.4
IGEN	AREA DI IGIENIZZAZIONE	2.9	-

RI1	RI2	RP1a	RP1b	RB	RLT	RLR
040109	040109	191201	191202	150111	191208	191201
040199	040199	191204	191203			191202
040209	040209	191207	191205			191203
040221	040221	191212				191204
040222	040222					191205
040299	040299					191207
150109	150109					191212
150203	150203					
160122	160122					
160199	160199					
160122	160122					
160199	160199					
191208	191208					
200110	200110					
200111	200111					

LEGENDA - Aree gestione rifiuti, dimensioni, capacità di stoccaggio e codici CER

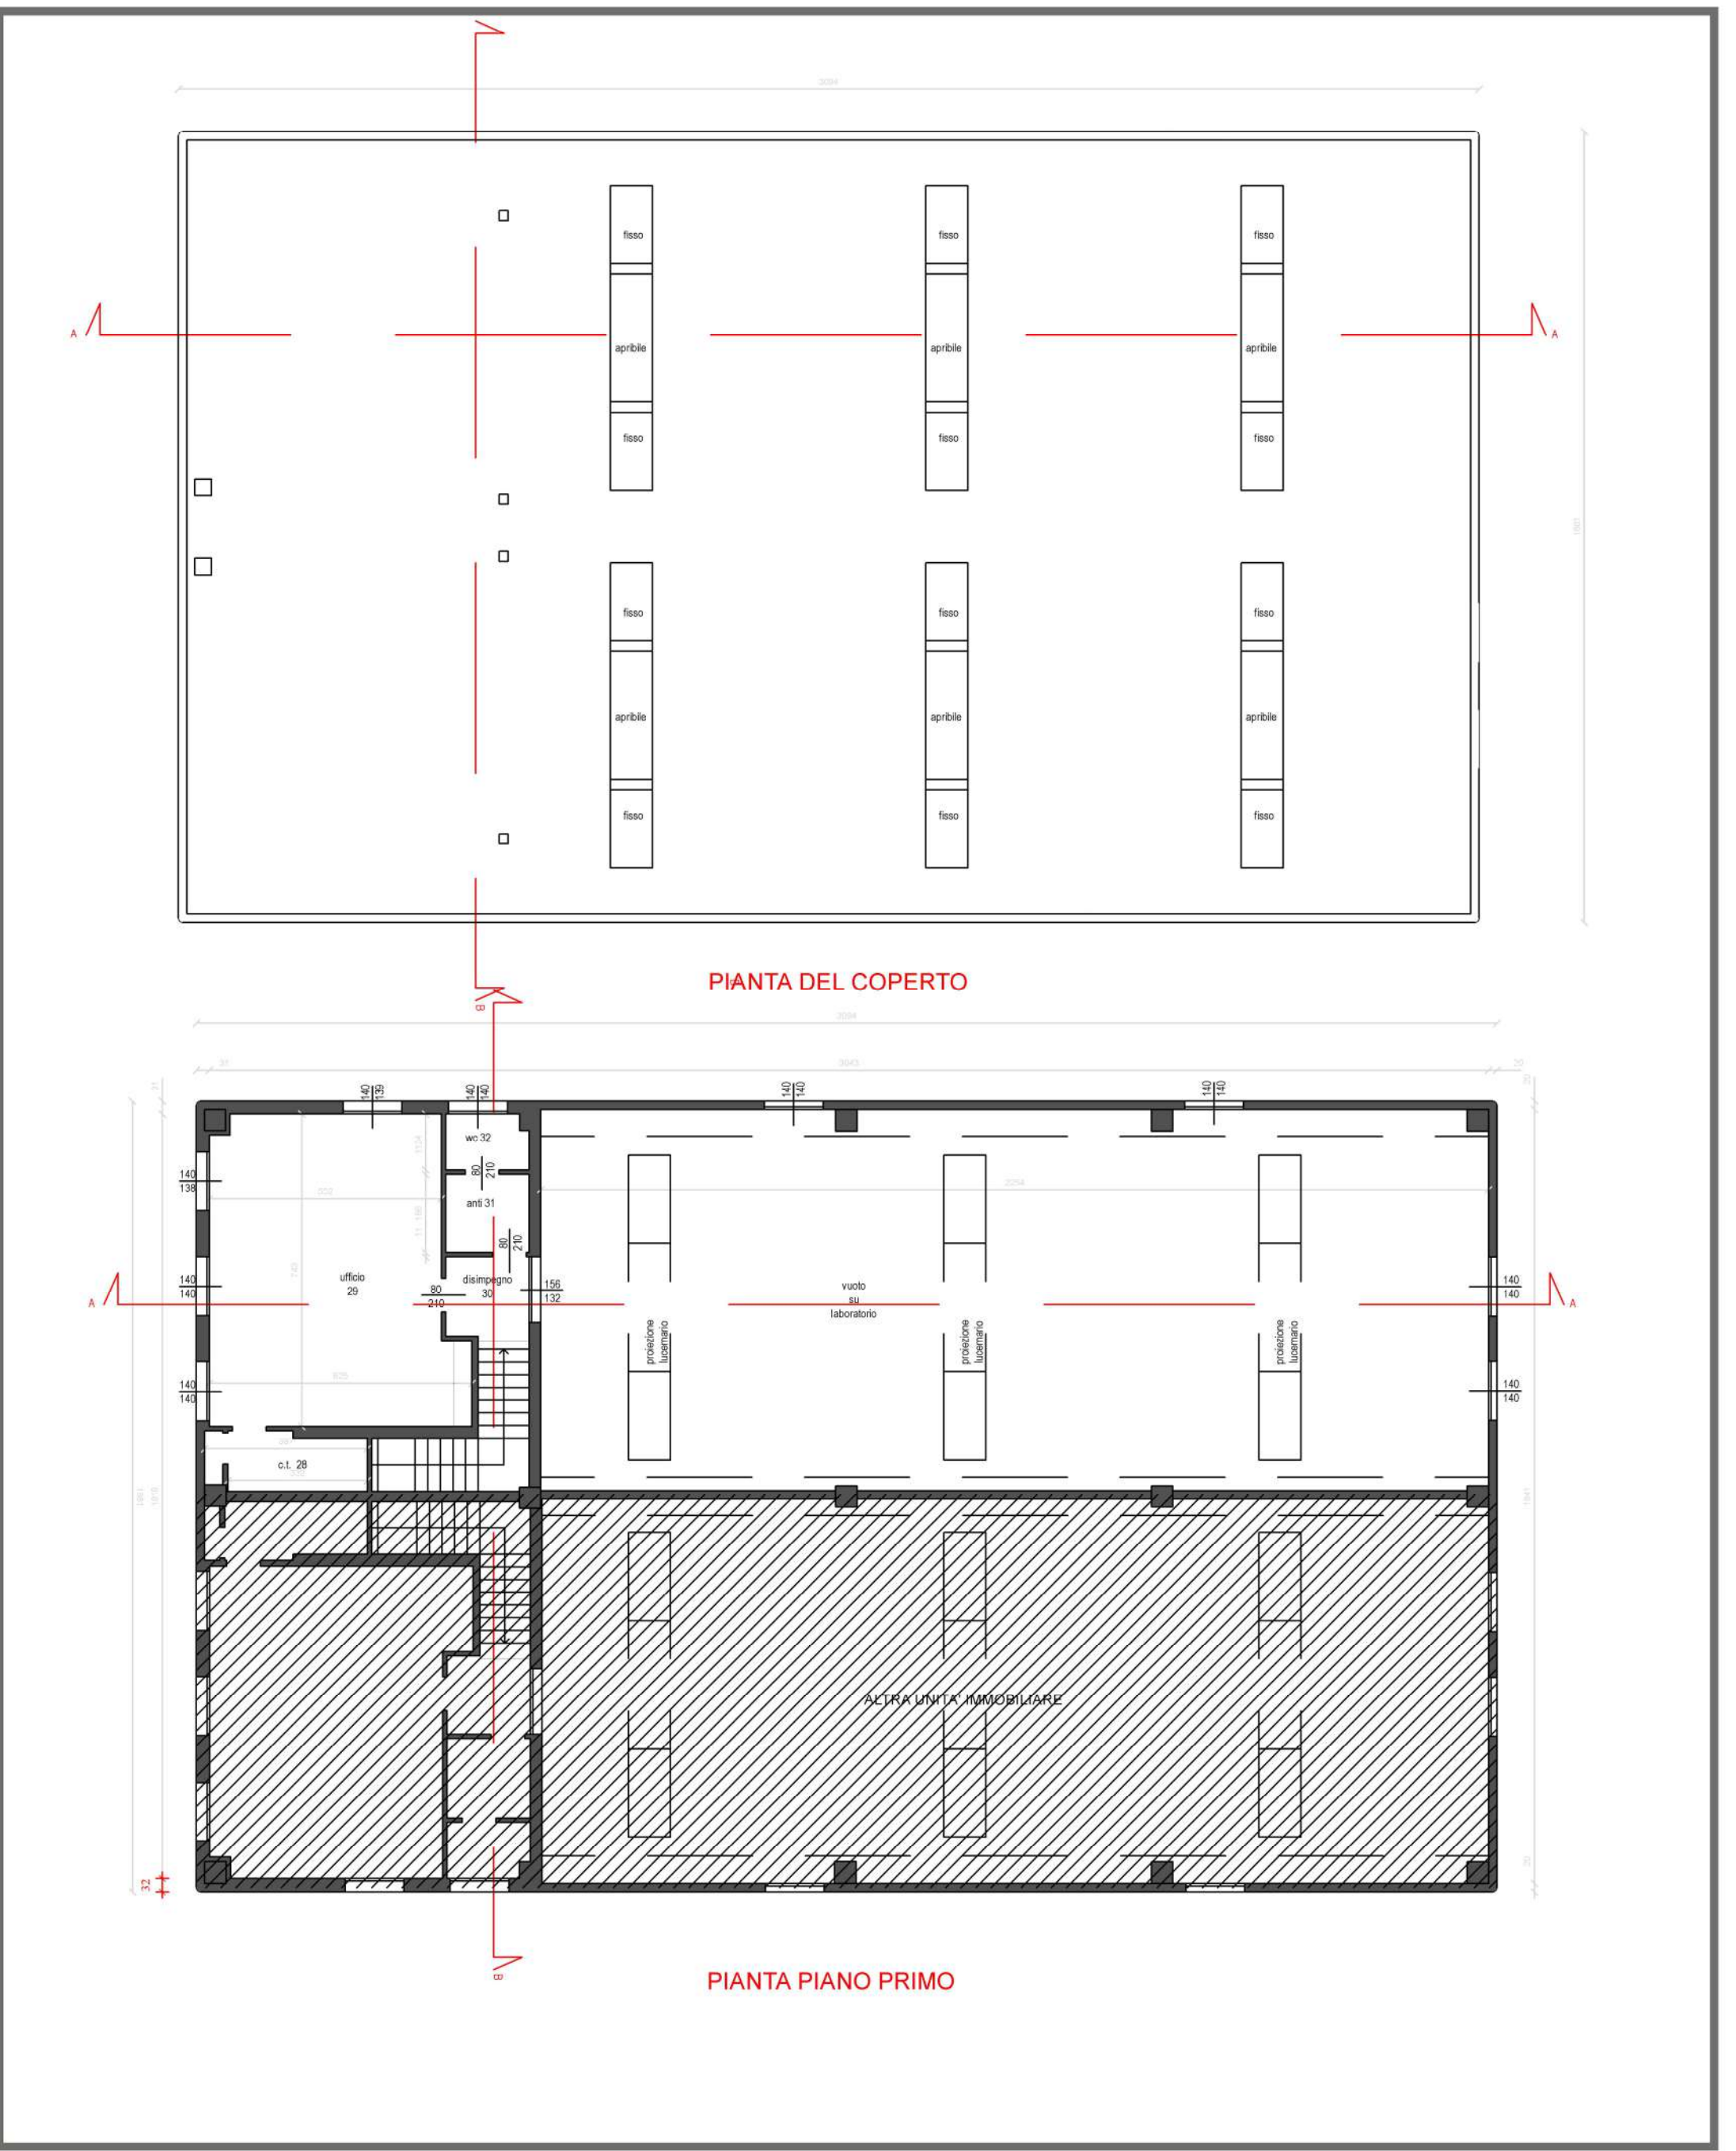

PIANTE - Stato di progetto - piano primo e copertura
scala 1 a 200

Regione del Veneto

Provincia di Vicenza

Comune di Vicenza

PROGETTO DEFINITIVO
di una
Sezione impiantistica dedicata al recupero rifiuti non pericolosi tessili mediante operazioni R13 - R12 - R3
(istanza di approvazione progetto e realizzazione dell'impianto ai sensi dell'art.208 del D.Lgs. 152/06 e ss.mm.ii. e della L.R. n. 03/2000)
Elaborato 1F3 – Planimetria generale del sito con Lay-out della sezione di recupero in progetto.

Commitente:

**Nazena s.r.l.**
Sede Legale: Via Ortigara, n. 2/a – 36100 Vicenza (VI)
Sede Operativa: Via Strada Saviabona, n.264/b – 36100 Vicenza (VI)
C.F./P.IVA: 04216200248
R.E.A.: VI 388031
e-mail: info@nazena.com
PEC: nazena@legalmail.it

**NAZENA S.R.L.**
Sede Legale: Via Ortigara, n. 2/a – 36100 Vicenza (VI)
Sede op.: Strada Saviabona 264/B 36100 Vicenza (VI)
P.IVA: IT04216200248
PEC: nazena@legalmail.it

Progettista ed Estensore

**ING. MARCO SELMO**
Stradella dei Cappuccini, n° 53 – 36100 VICENZA
Tel. 347.0165744
email: marcoselmo@gmail.com
pec: marco.selmo@ingpec.eu

Data: 20/02/2026


Ing. Marco Selmo