




SCHEMA TIPO SERBATOIO DI ACCUMULO PERCOLATO CAPACITA' 9 mc
Scala 1:100

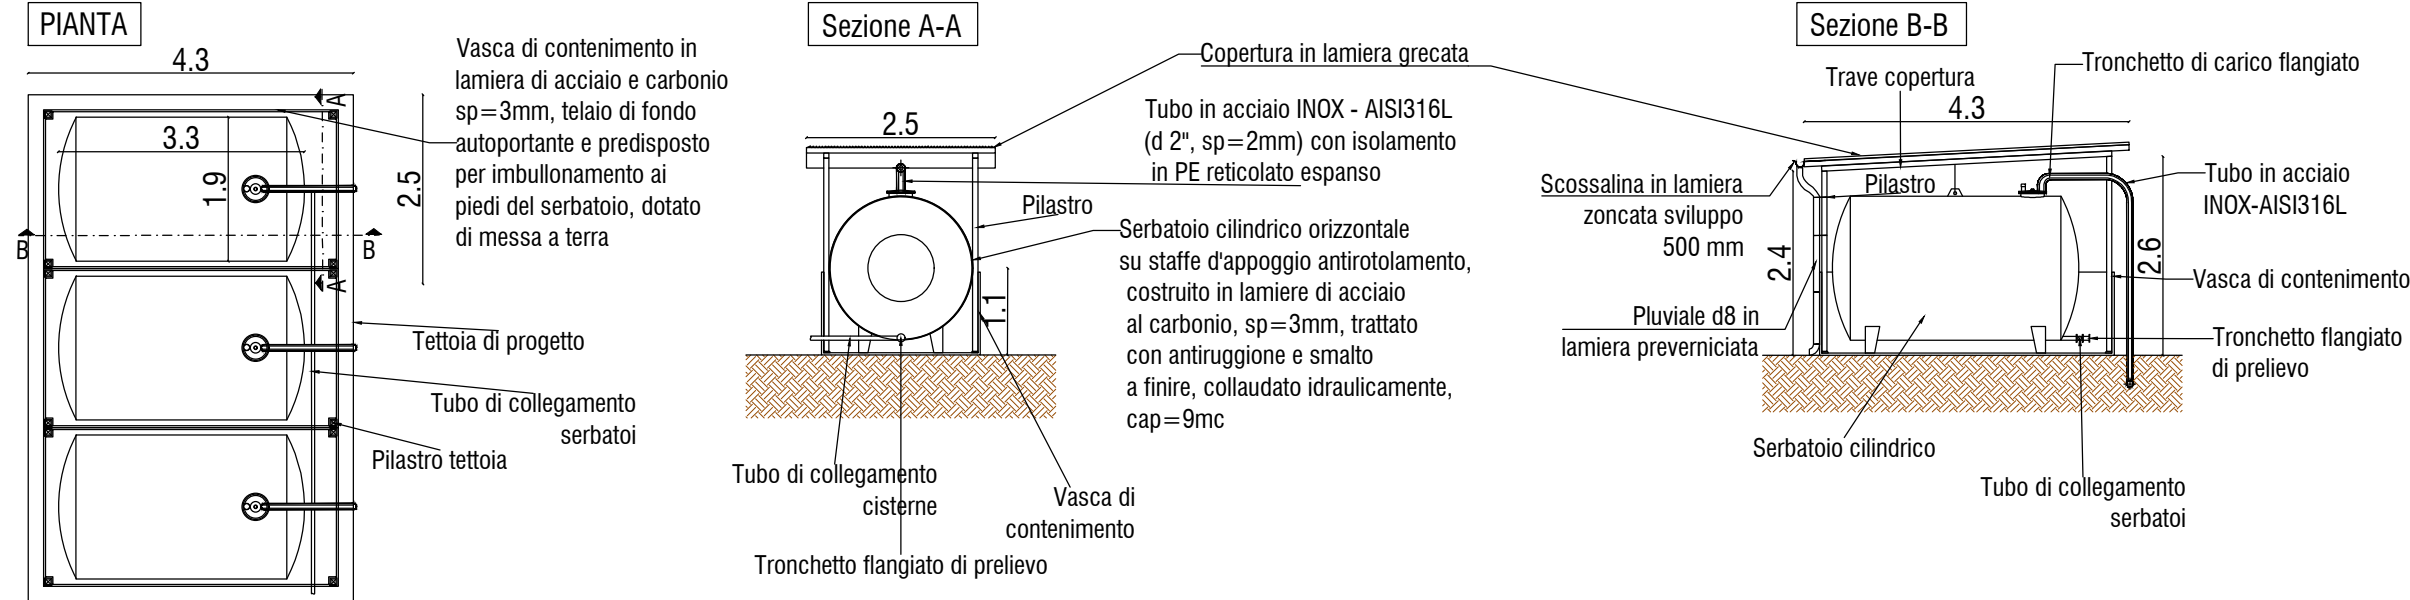



PARTICOLARE STATO DI PROGETTO DELL'IMPIANTO DI TRATTAMENTO PERCOLATO - Scala 1:500

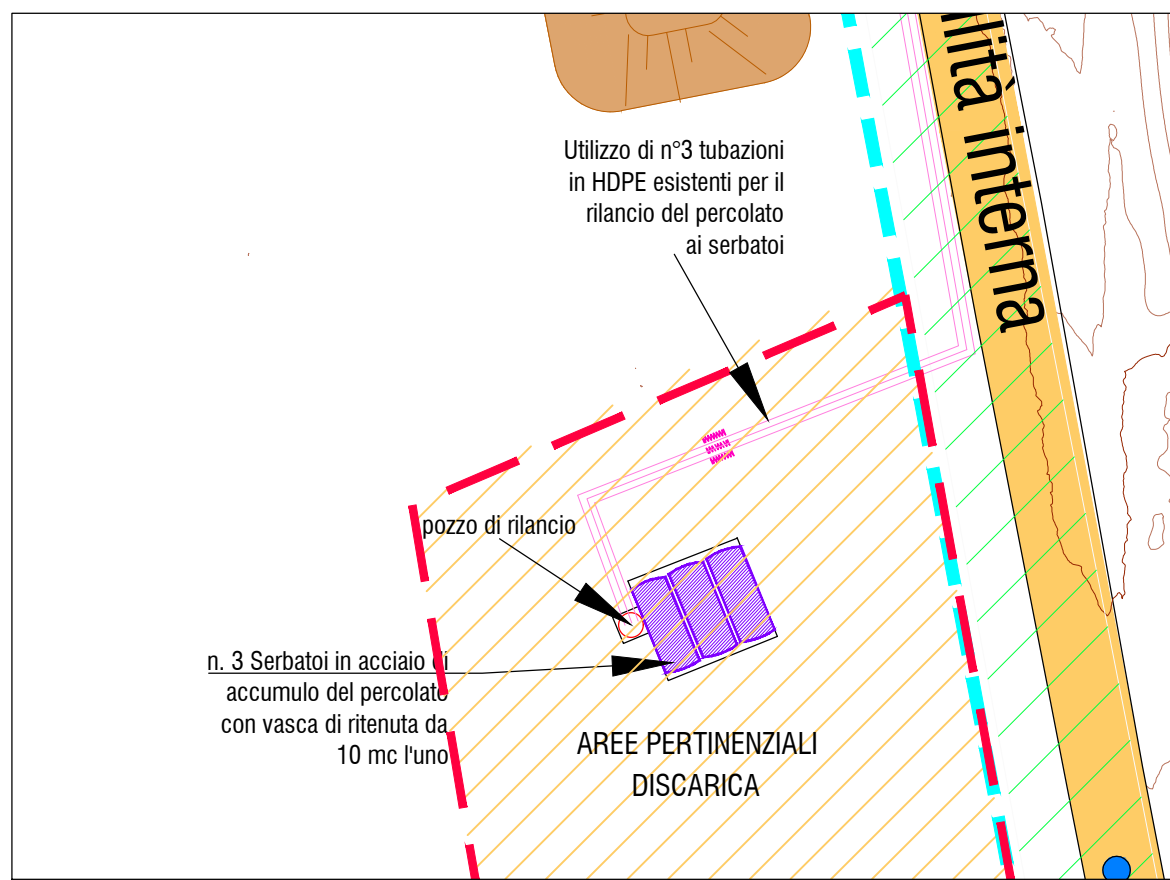

PIANTA STATO ATTUALE DELLA SOMMITA' DELLA DISCARICA
Scala 1:1000

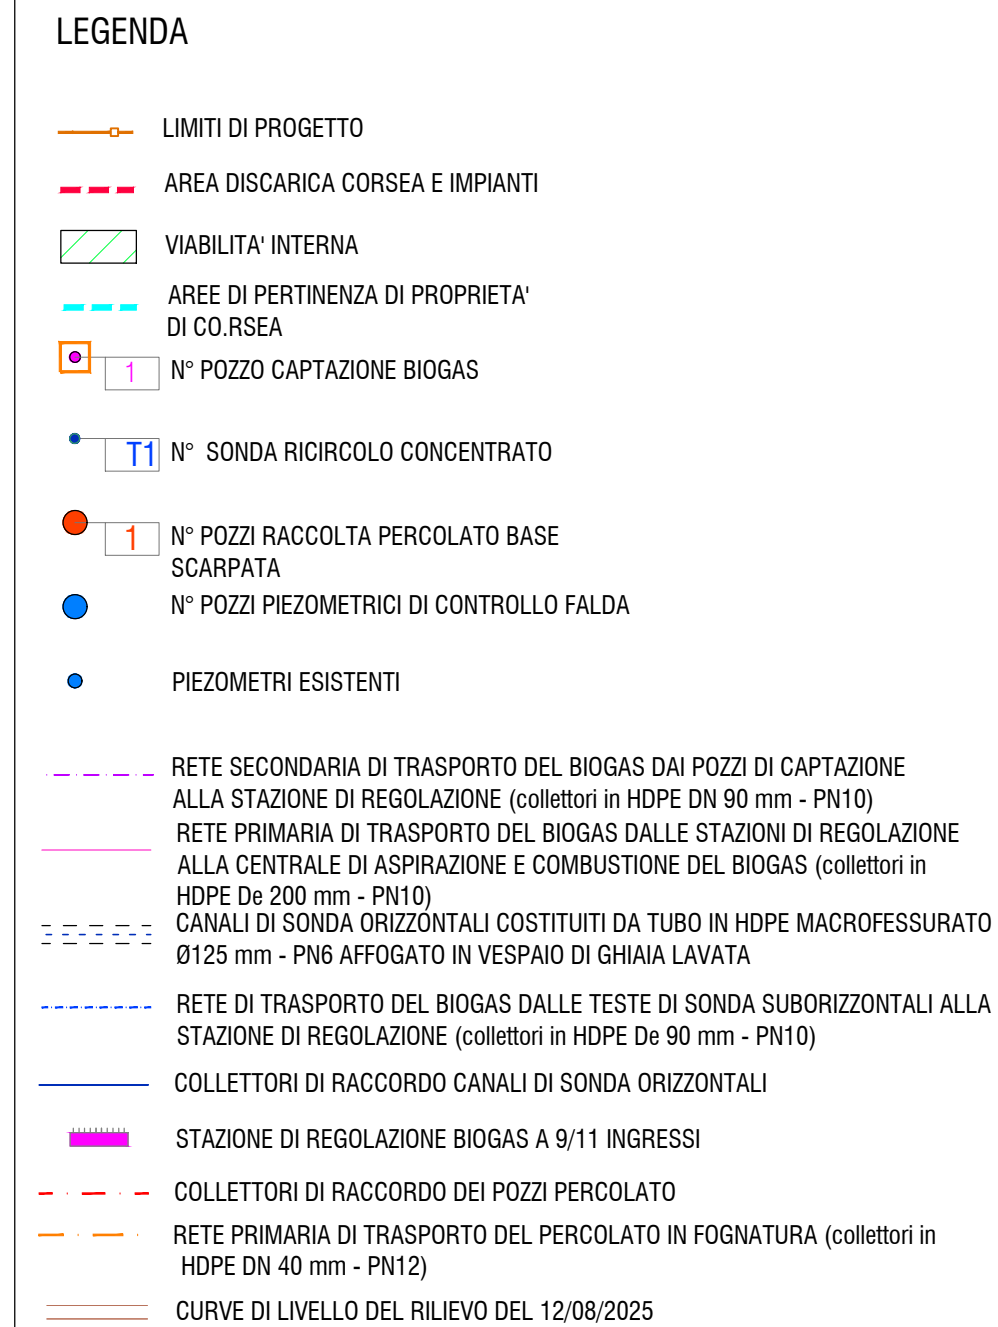

PIANTA STATO DI PROGETTO DELLA SOMMITA' DELLA DISCARICA
Scala 1:1000

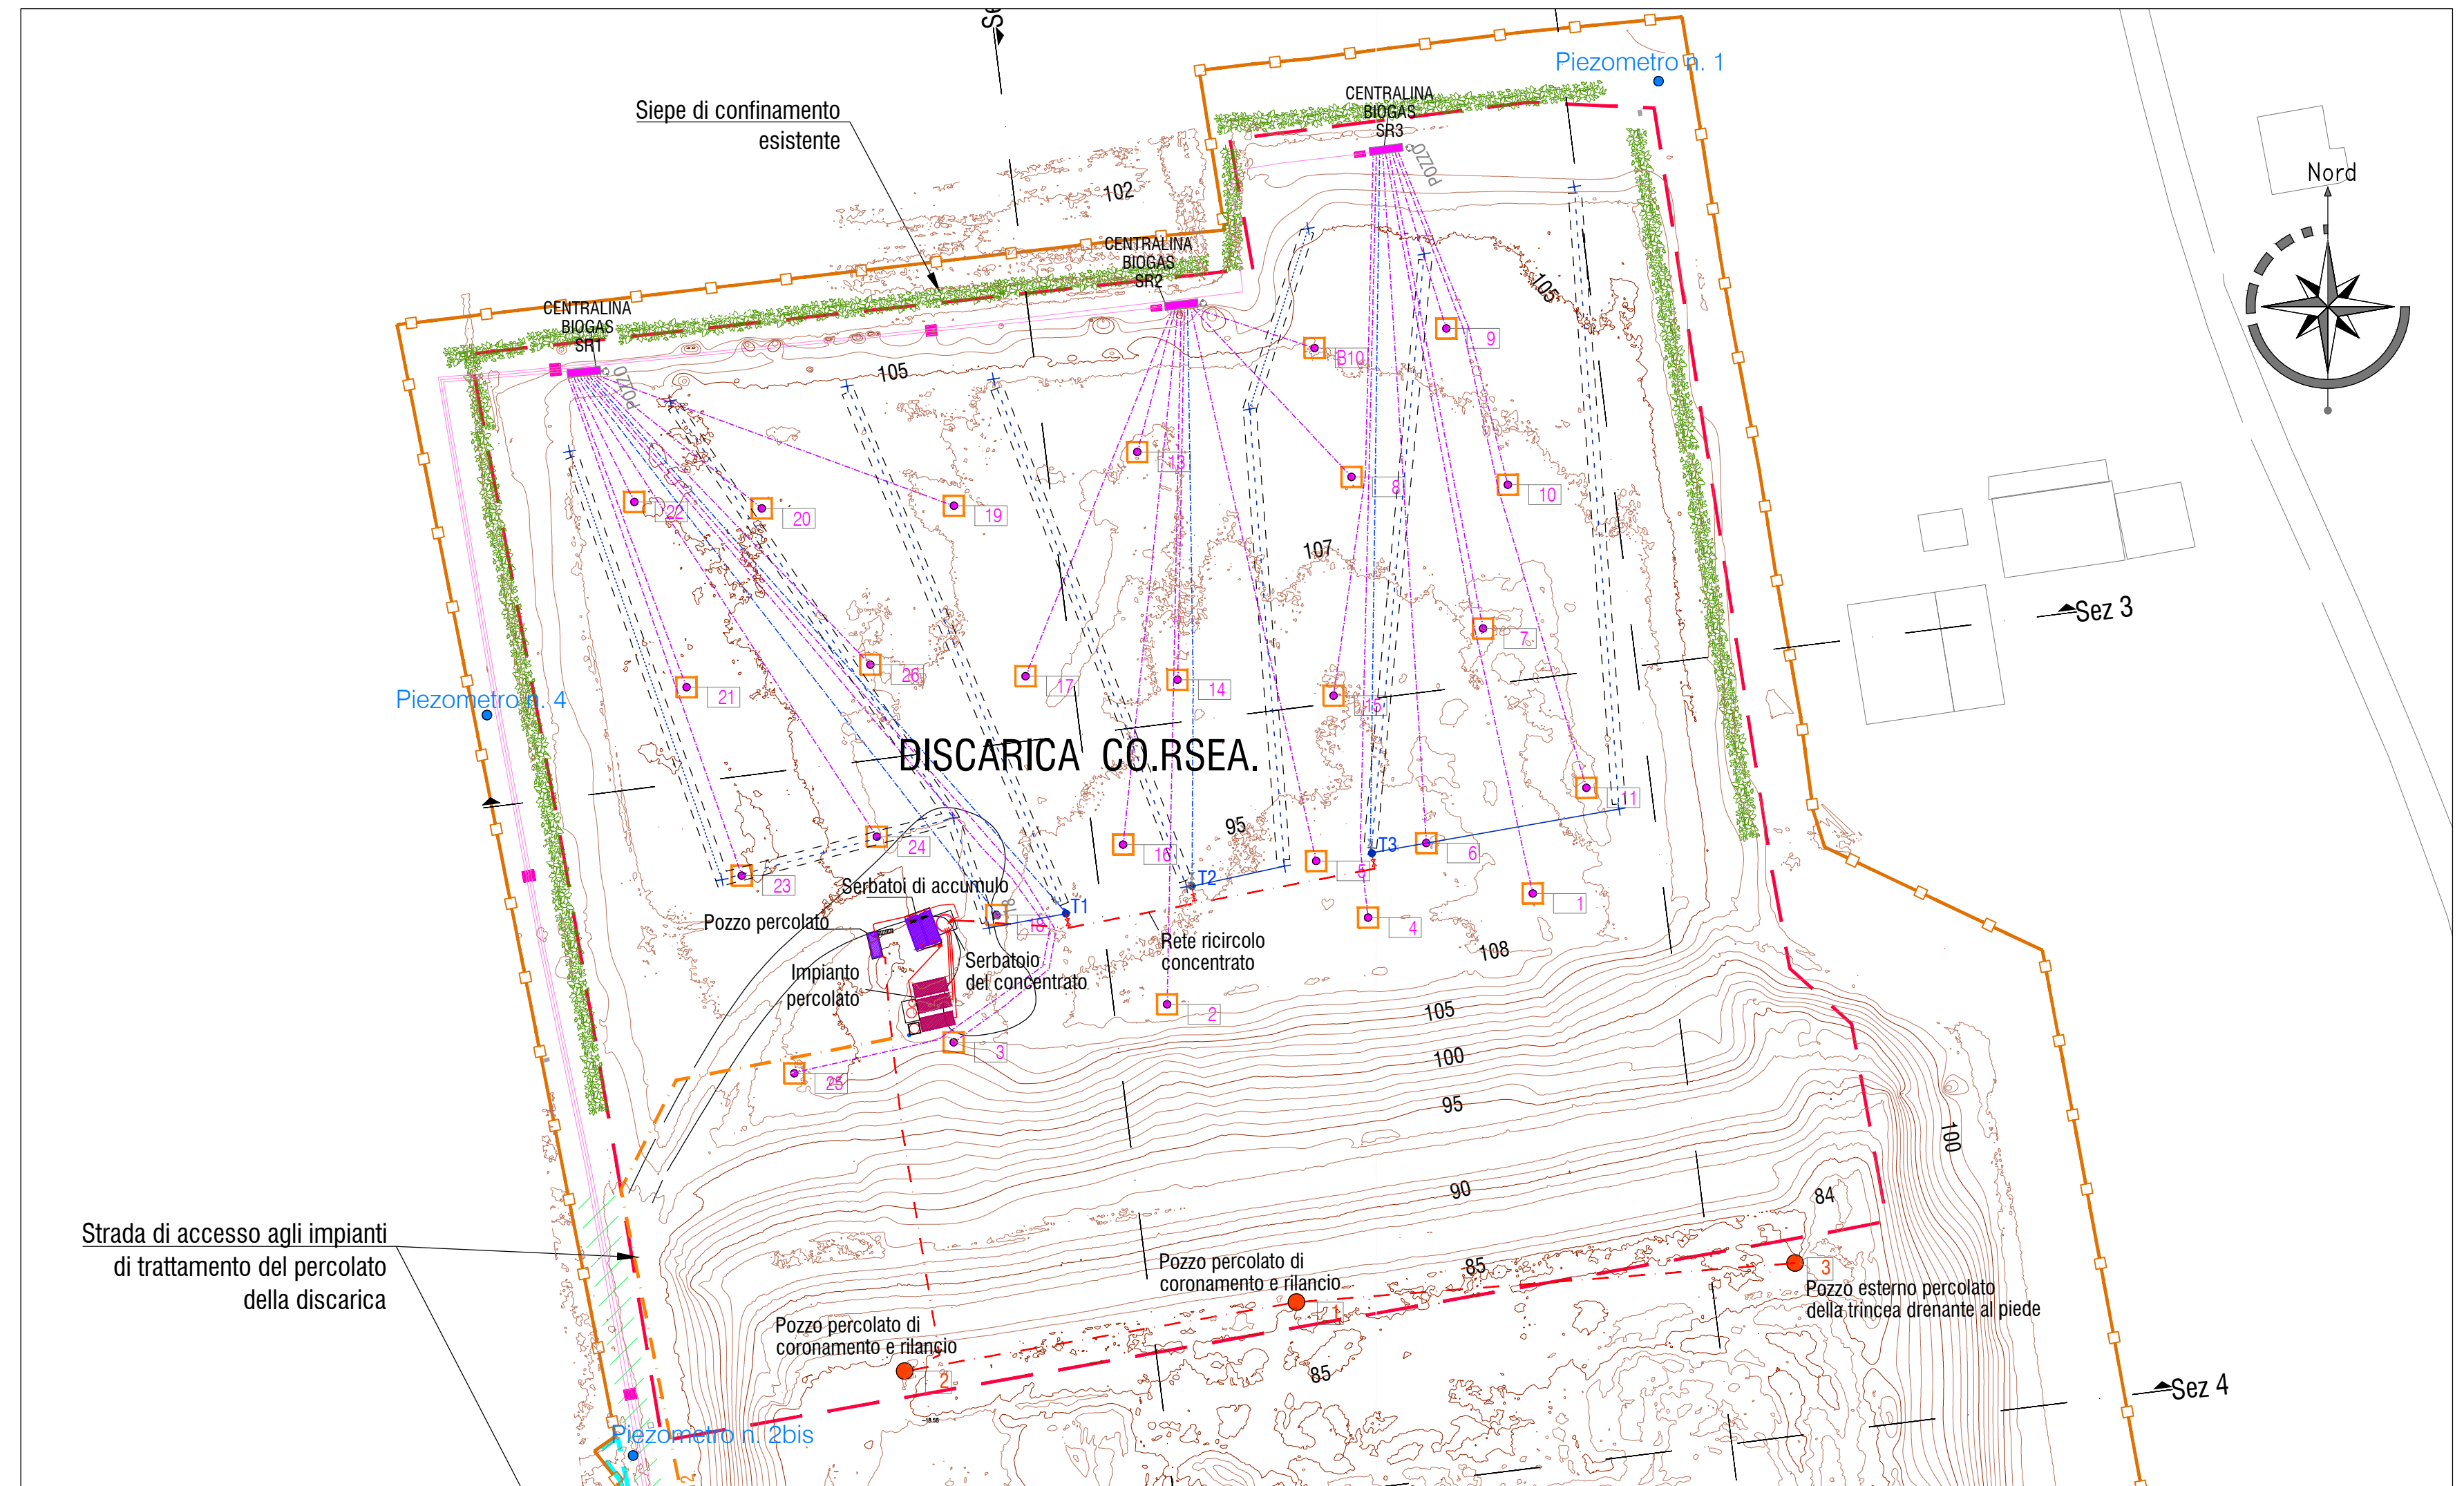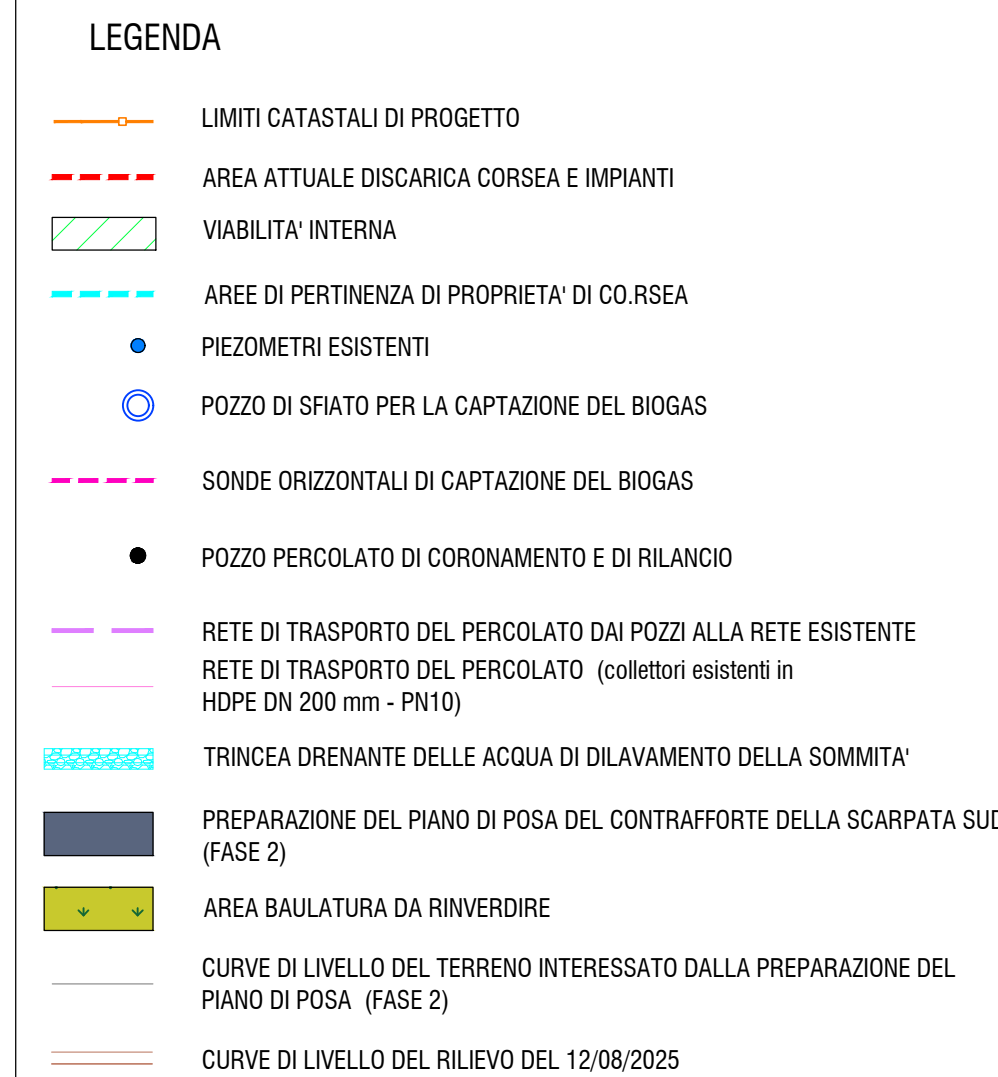

PROVINCIA DI VICENZA

Progetto di ribaulatura con stabilizzazione delle scarpate e ricomposizione ambientale della discarica Corsea in località Quartieri in comune di Sarcedo

PROGETTO DEFINITIVO

TITOLO TAVOLA: PLANIMETRIA FASE 1-BAULATURA DISCARICA CON STATO ATTUALE E FINALE	n.:	TAV. 04
DATA: APRILE 2026	SCALA: 1:1000	
PROGETTISTI: dott. geol. Giuseppe Franco	COMMITTENTE: SIG SpA Via Mercantiana, 380 DUEVILLE (VI)	
CODICE ELABORATO: CORSEA_2025-Tavola 4-FASE 1_Pianta Baulatura 1-1000.PDF	Il legale rappresentante:	
01 Aprile 2026 Revisione		
00 Novembre 2025 Prima emissione		
Revisione	Data	

01	Aprile 2026	Revisione
00	Novembre 2025	Prima emissione
Revisione	Data	