


TABELLA VOLUMETRIE		
AMBITO	Tipologia	VOLUMI (metri cubi)
FASE 3 (Superficie 3D riempimento CO.RSEA = 43.577 mq)		
TERRAPIENI SEPARAZIONE (n. 9)	Argilla K 10E-8 m/s	37.098
RIEMPIMENTO CO.RSEA	Riempimento materiali EoW e TRS	512.423
	Copertura in terreno	43.577
FASE 3 (Superficie 3D cava Quartieri = 44.224 mq)		
RIEMPIMENTO CAVA	Riempimento Terreno TRS colonna A	427.560
	Copertura in terreno	52.440

- LEGENDA**
- LIMITI CATASTALI DI PROGETTO
 - - - AREA ATTUALE DISCARICA CORSEA E IMPIANTI
 - AREA DISCARICA CORSEA (stato di progetto)
 - AREA CAVA QUARTIERI (stato di progetto)
 - ▨ VIABILITA' INTERNA
 - - - AREE DI PERTINENZA DI PROPRIETA' DI CO.RSEA
 - - - FUTURO CONFINE CAVA S.I.G. e DISCARICA CO.RSEA
 - POZZO DI SFIATO PER LA CAPTAZIONE DEL BIOGAS
 - SONDE ORIZZONTALI DI CAPTAZIONE DEL BIOGAS
 - POZZO PERCOLATO DI CORONAMENTO E DI RILANCIO
 - POZZETTO CON POMPA DI SOLLEVAMENTO PER RILANCIO ALL'IMPIANTO DI DILAVAMENTO ACQUE
 - RETE DI TRASPORTO DELLE ACQUE DI DILAVAMENTO ALL'IMPIANTO DI TRATTAMENTO
 - RETE DI TRASPORTO DEL PERCOLATO DAI POZZI ALLA RETE ESISTENTE
 - RETE DI TRASPORTO DEL PERCOLATO (collettori esistenti in HDPE DN 200 mm - PN10)
 - RETE PRIMARIA DI TRASPORTO DELLE ACQUE DI DILAVAMENTO IN FOGNATURA
 - PIEZOMETRI ESISTENTI
 - NUOVI PIEZOMETRI DI CONTROLLO
 - ▨ TRINCEA DRENANTE DELLE ACQUE DI DILAVAMENTO DELLA SOMMITA'
 - ▨ RICOMPOSIZIONE FINALE DELLA CAVA SIG
 - ▨ RICOMPOSIZIONE FINALE DELLA DISCARICA CO.RSEA
 - CURVE DI LIVELLO DEL TERRENO A RIEMPIMENTO DELLA DISCARICA E RICOMPOSIZIONE DELLA CAVA COMPLETATE

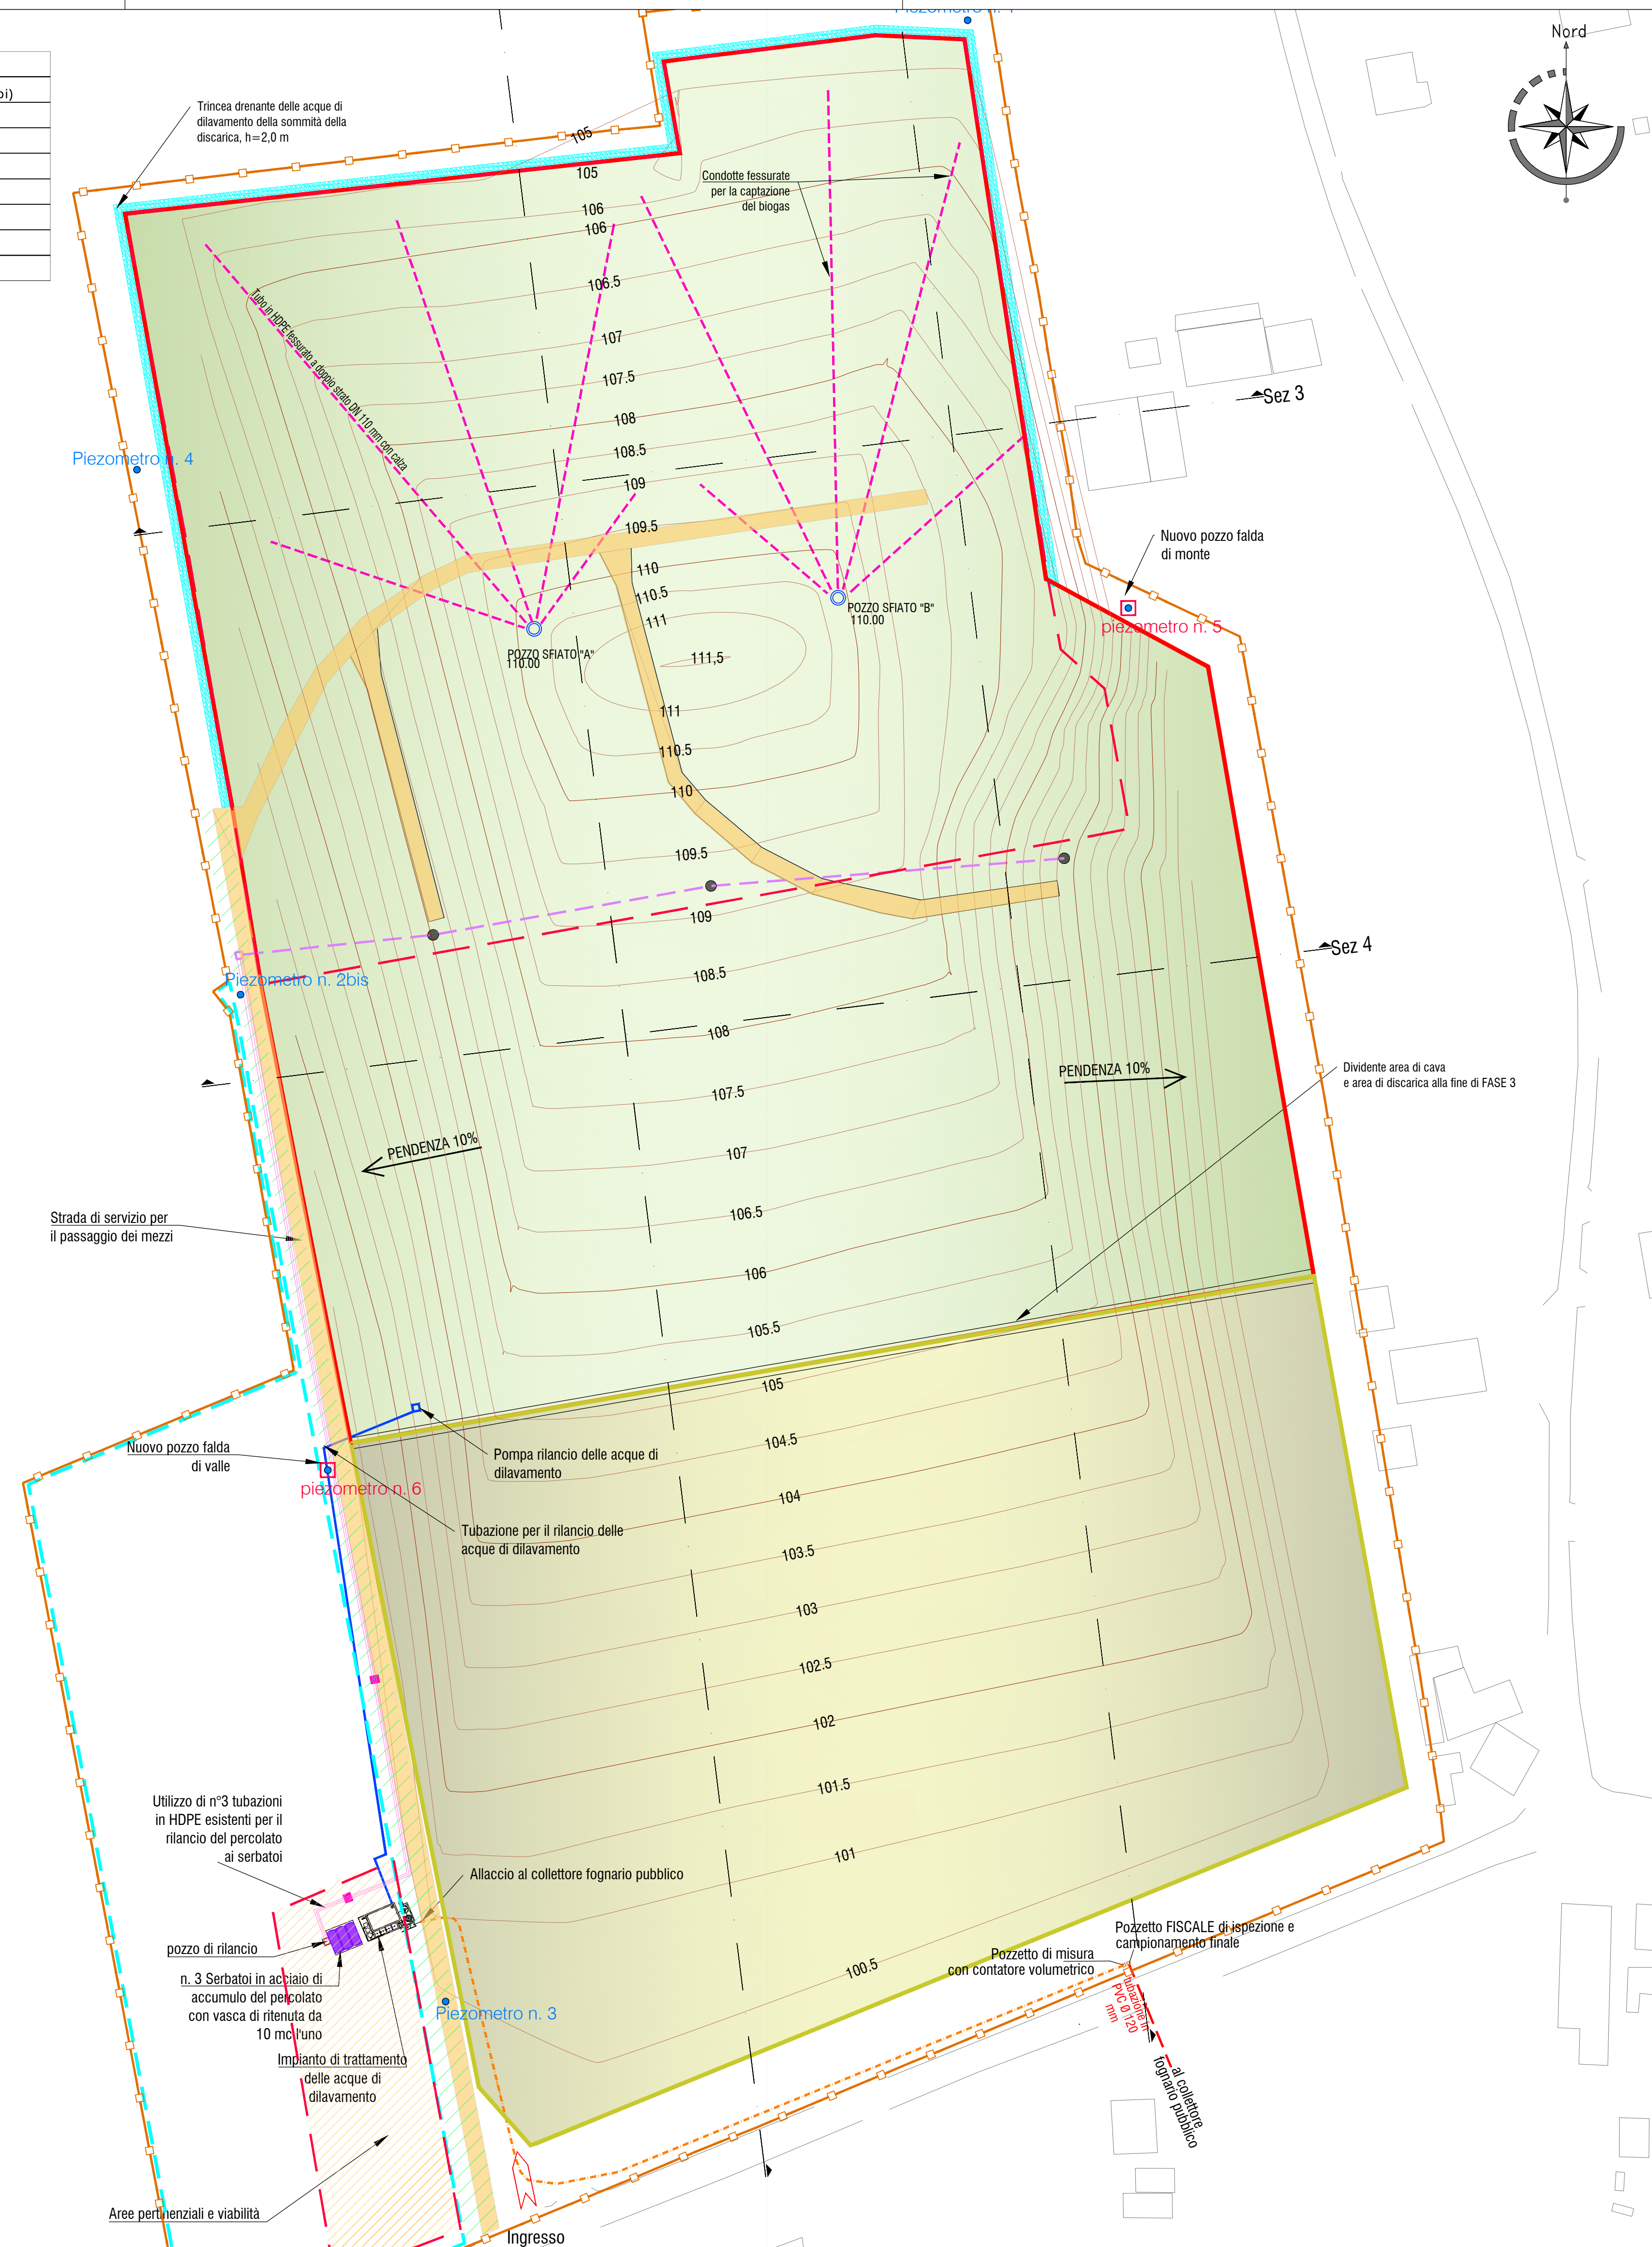

PROVINCIA DI VICENZA

Progetto di ribaulatura con stabilizzazione delle scarpate e ricomposizione ambientale della discarica Corsea in località Quartieri in comune di Sarcedo

PROGETTO DEFINITIVO

TITOLO TAVOLA:		n.:	
PLANIMETRIA FASE 3 - RIEMPIMENTO E RICOMPOSIZIONE FINALE		TAV. 07	
DATA:		SCALA:	
APRILE 2026		1:1000	
I PROGETTISTI:		COMMITTENTE:	
dott. geol. Giuseppe Franco DARTENI Dr. Geol. (conservazione) 14/01/1971 14/01/1972 PROFESSIONE DEL VENETO		SIG SpA Via Marottiana, 390 DUEVILIE (VI) SIG S.p.A. Il legale rappresentante:	
CODICE ELABORATO: CORSEA_2025-Tavola 7_FASE 3_Pianta finale 1-1000.pdf			
01	Aprile 2026	Revisione	
00	Novembre 2025	Prima emissione	
Revisione	Data		