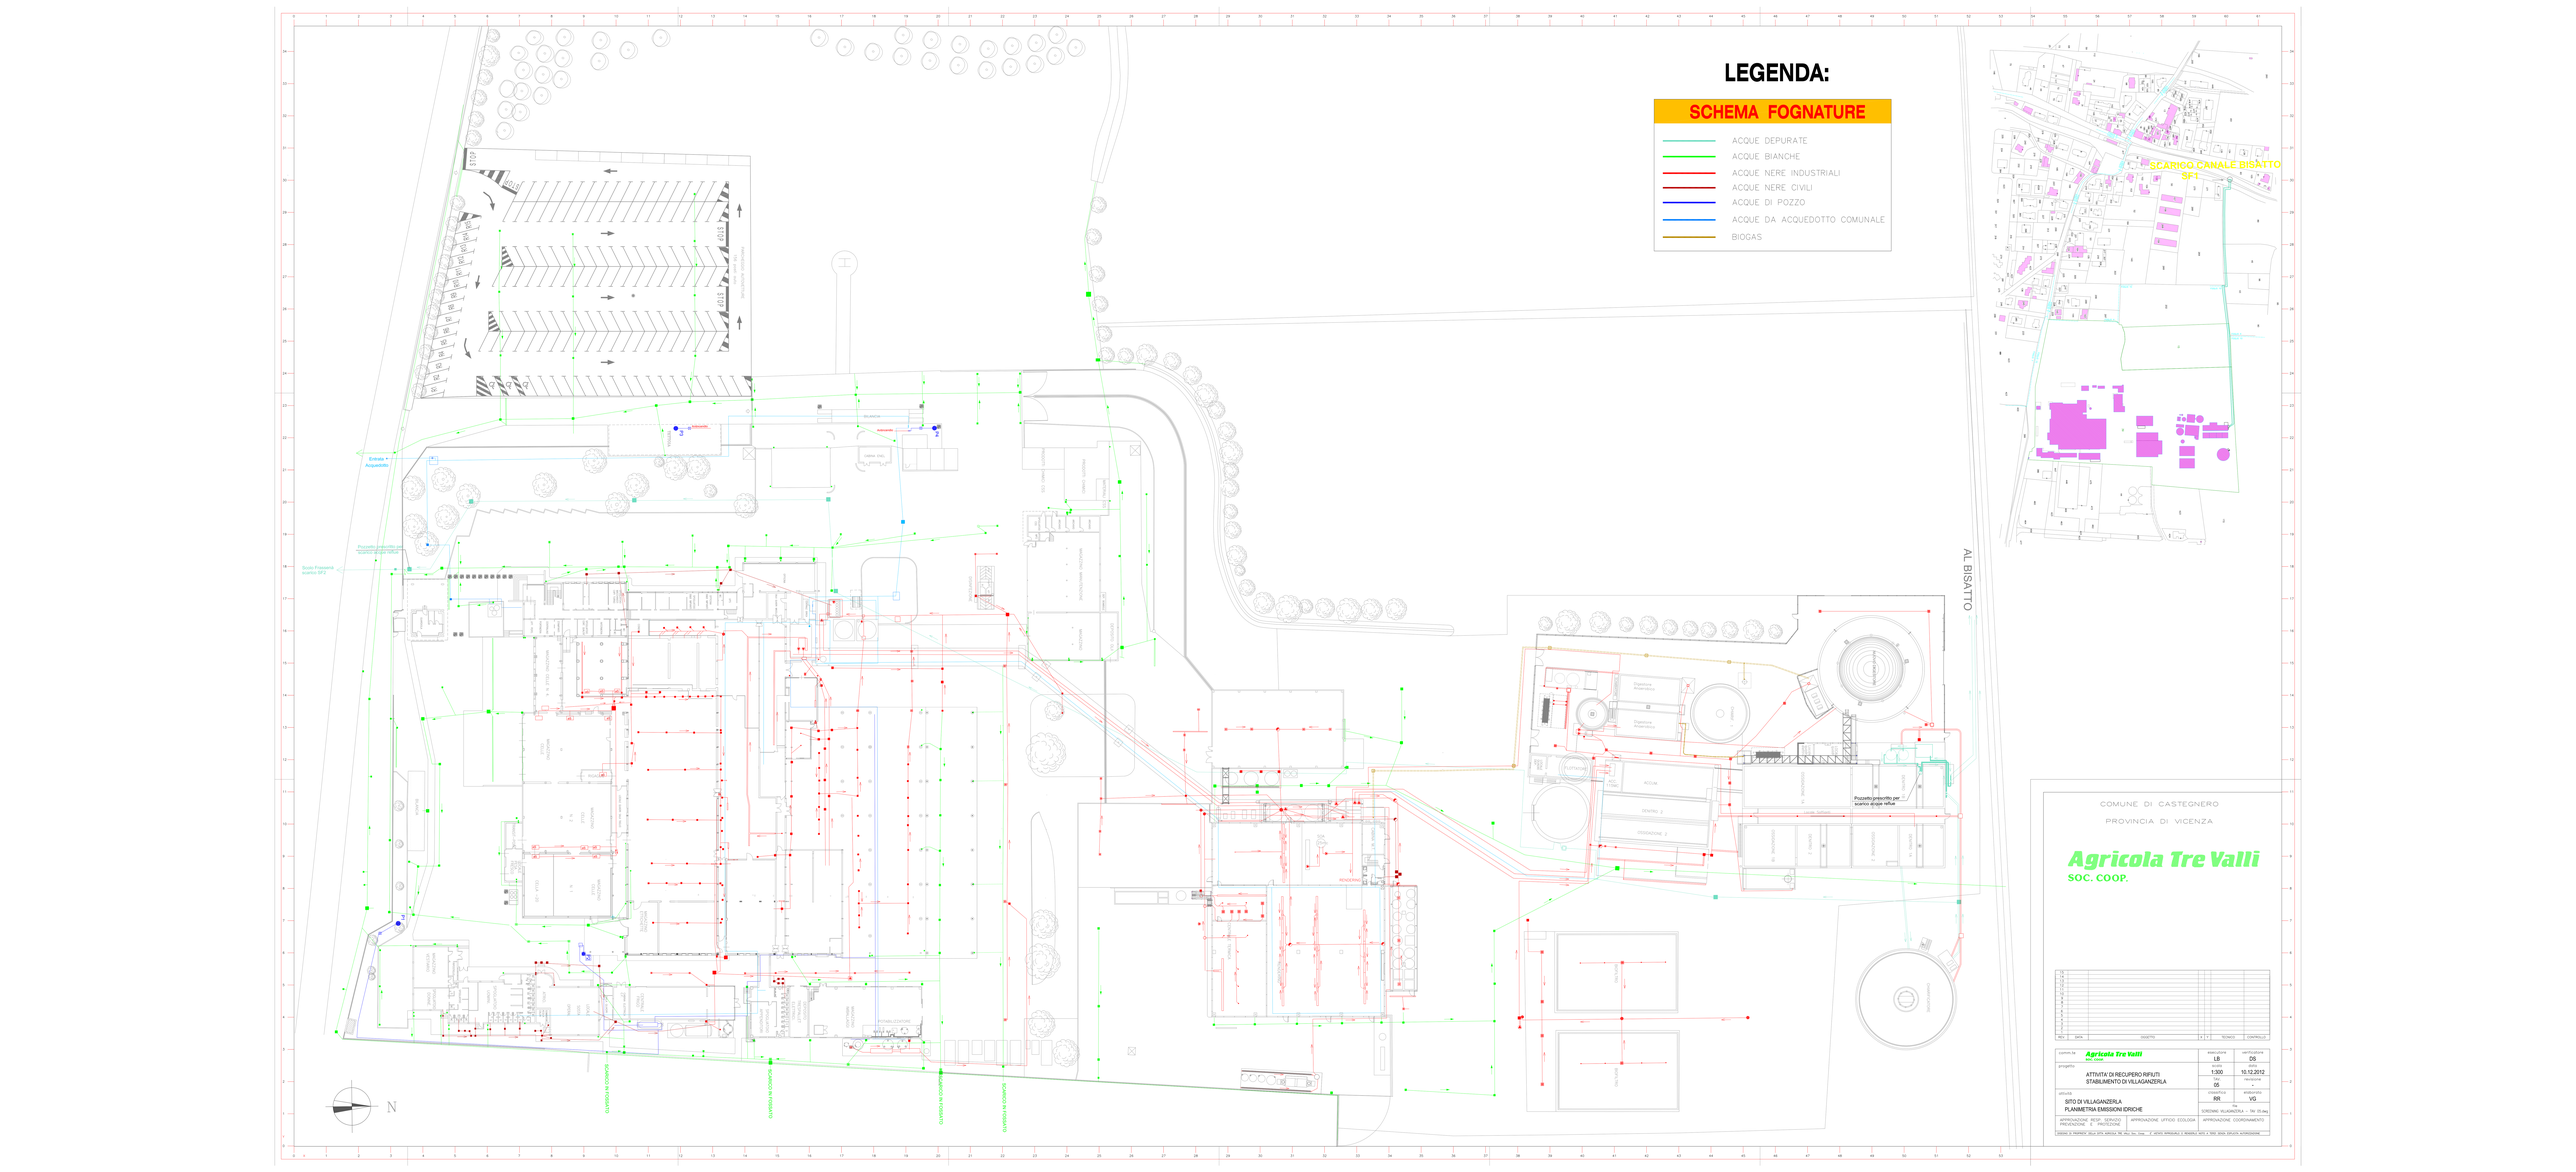
LEGENDA:
SCHEMA FOGNATURE
ACQUE DEPURATE
ACQUE BIANCHE
ACQUE NERE INDUSTRIALI
ACQUE NERE CIVILI
ACQUE DI POZZO
ACQUE DA ACQUEDOTTO COMUNALE
BIOGAS
SCARICO CANALE BISATTO SF1
AL BISATTO
Entrata + Acquedotto
Scolo Fossetta scarico SF2
Progetto prescritto per scarico acque reflue
N
COMUNE DI CASTEGNERO
PROVINCIA DI VICENZA
Agricola Tre Valli
SOC. COOP.
ATTIVITA' DI RECUPERO RIFIUTI
STABILIMENTO DI VILLAGANZERLA
SITO DI VILLAGANZERLA
PLANIMETRIA EMISSIONI IDRICHE
SCREENING VILLAGANZERLA – TAV 05.dwg