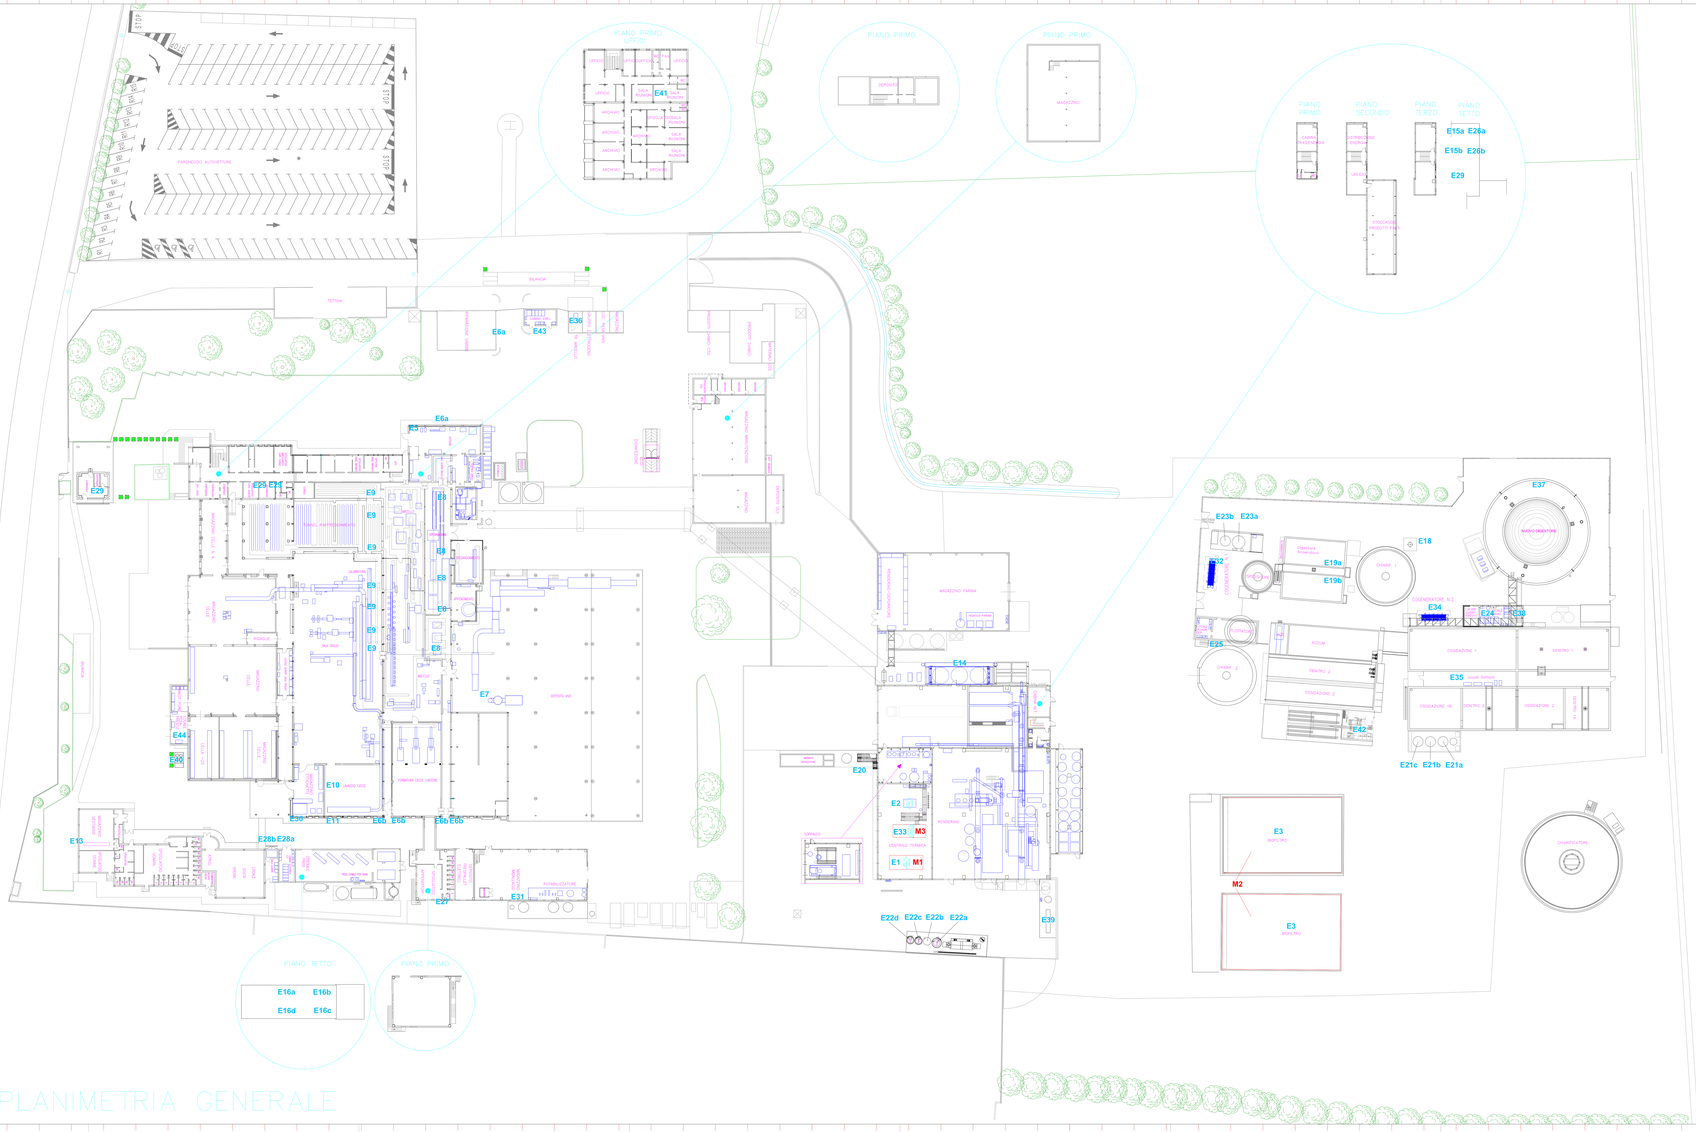

COMUNE DI CASTEGNERO

PROVINCIA DI VICENZA

Agricola Tre Valli

SOC. COOP.

REV.	DATA	OGGETTO	D. L.	TECNICO	CONTROLLO

committente	Agricola Tre Valli soc. coop.	elaborato	verificato
		LB	DS
progetto		scala	data
	ATTIVITA' DI RECUPERO RIFIUTI STABILIMENTO DI VILLAGANZERLA	1:300	10.12.2012
		tav.	revisione
		06	-
ubicazione		controllo	elaborato
	SITO DI VILLAGANZERLA PLANIMETRIA EMISSIONI IN ATMOSFERA	RR	VG
		file	
		SCREENING VILLAGANZERLA - Tav. 06.dwg	

APPROVAZIONE RESP. SERVIZIO PREVENZIONE E PROTEZIONE	APPROVAZIONE UFFICIO ECOLOGIA	APPROVAZIONE COORDINAMENTO

QUESTO IL PRESENTE DISEGNO E' STATO REDATTO NEL RISPETTO DELLA VIGENTE NORMATIVA SUL DIRITTO D'AUTORE E NON PUO' ESSERE RIPRODOTTO O TRASMESSO AD USO DI TERZI SENZA ESPLICITA AUTORIZZAZIONE