

TAVOLA

7a

COMUNE DI TEZZE SUL BRENTA

DATA

25-07-12

PROGETTO DI EDIFICIO COMMERCIALE

SCALA

1:200

AGG.

PLANIMETRIA RETE ACQUE METEORICHE

FILE

PROGETTISTI

ARCHITETTO LORENZO FRANCESCHINI

Progettazione - Design - Servizi

Via Olanda 2 - 35127 Padova

tel. 049.2981111 - fax 049.698988

email: info@lfranceschini.it

COMMITTENTE

Alf s.p.a.

Via Olanda 2

35127 - PADOVA

STUDIO BARIN

Paolo Barin ingegnere


Marco Zaccaro geometra

Fonitavara (PD) via Marconi 47 75/1

Tel. 049.5460222 - fax 049.5460253

E-mail: barin.ing@libero.it

- LEGENDA:
- ACQUE METEORICHE
- CONDOTTA IN CLS ø cls 800
 - CONDOTTA IN CLS ø cls 600
 - CONDOTTA IN CLS ø cls 400
 - CONDOTTA IN PVC ø 160 IN PROGETTO
- 18 Pozzetto di raccordo pluviali di progetto (dimensioni cm 40*40)
- 19 Pozzetto d'ispezione di progetto (dimensioni cm 120*120)
- 20 Pozzetto d'ispezione di progetto (dimensioni cm 100*100)
- 21 Caditoia aforata di progetto (dimensioni cm 40*40)
- 22 Pozzetto d'ispezione in opera di prog (dimensioni cm 100*400)
- 23 Impianto di dissolazione e disassibituro
- 24 Vence drenanti
- 25 Fondo pendente di progetto (p2000-h=500)

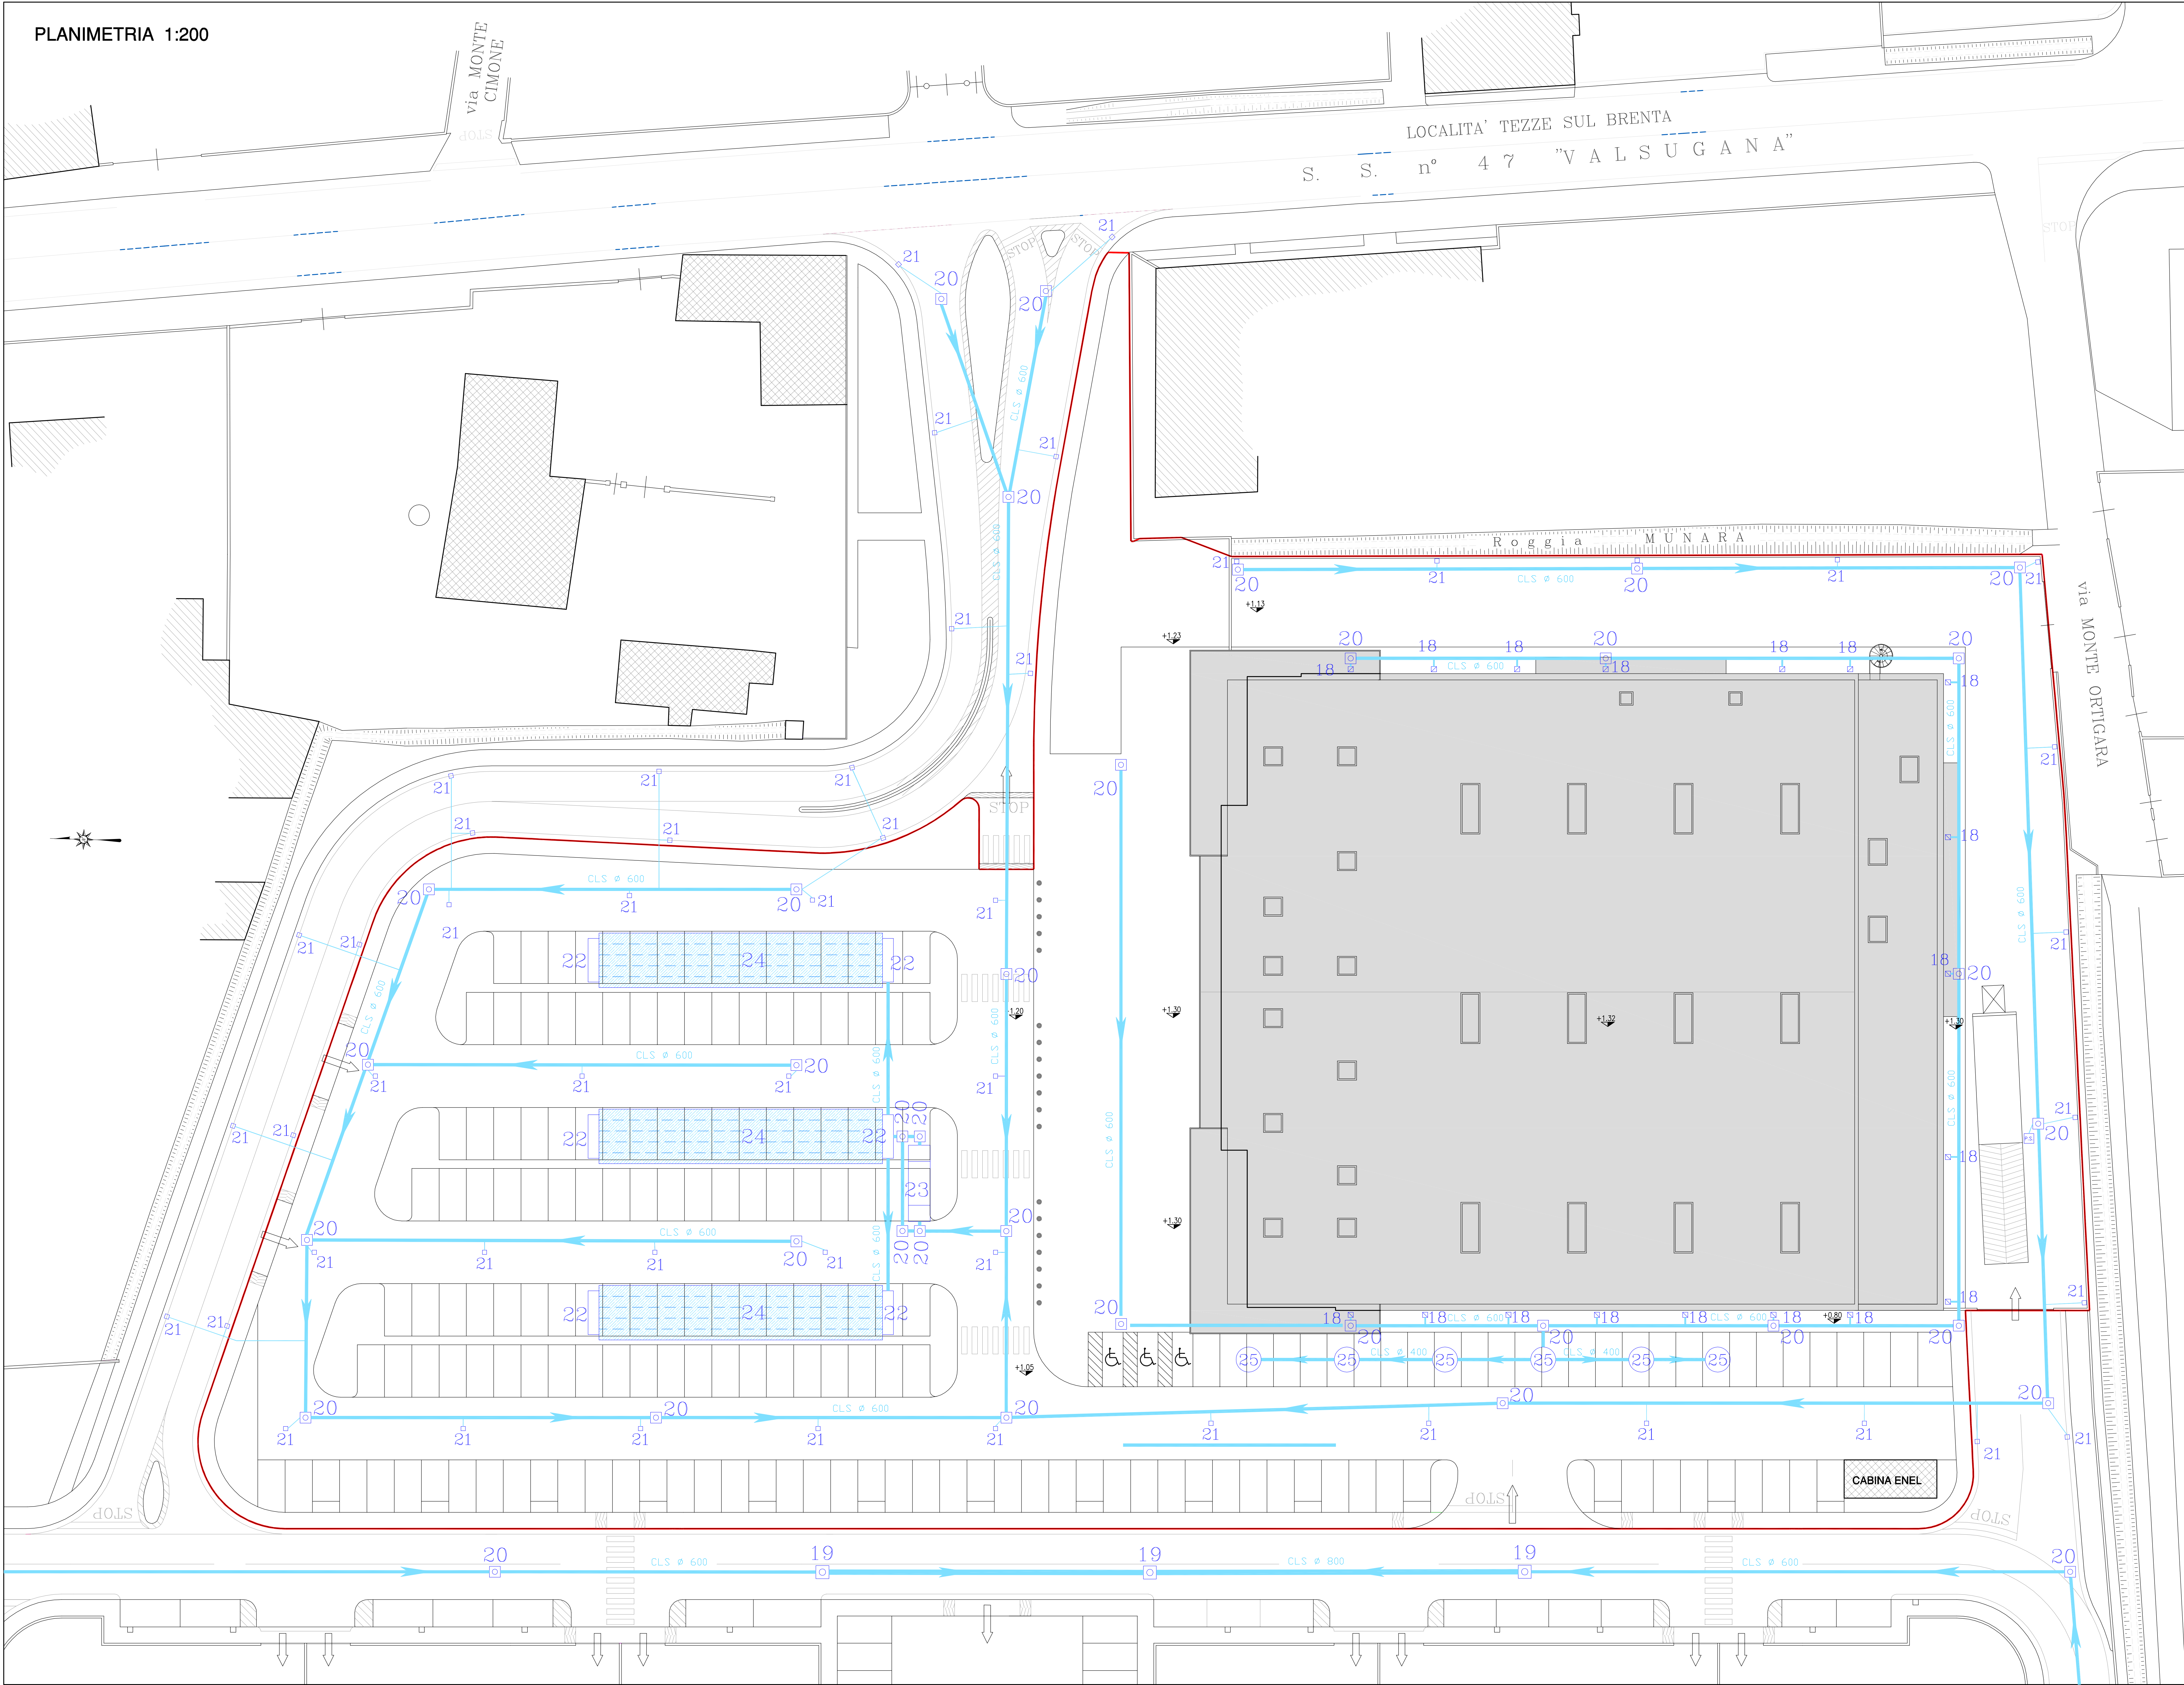

AMBITO D'INTERVENTO PROPRIETA' ALF s.p.a.