
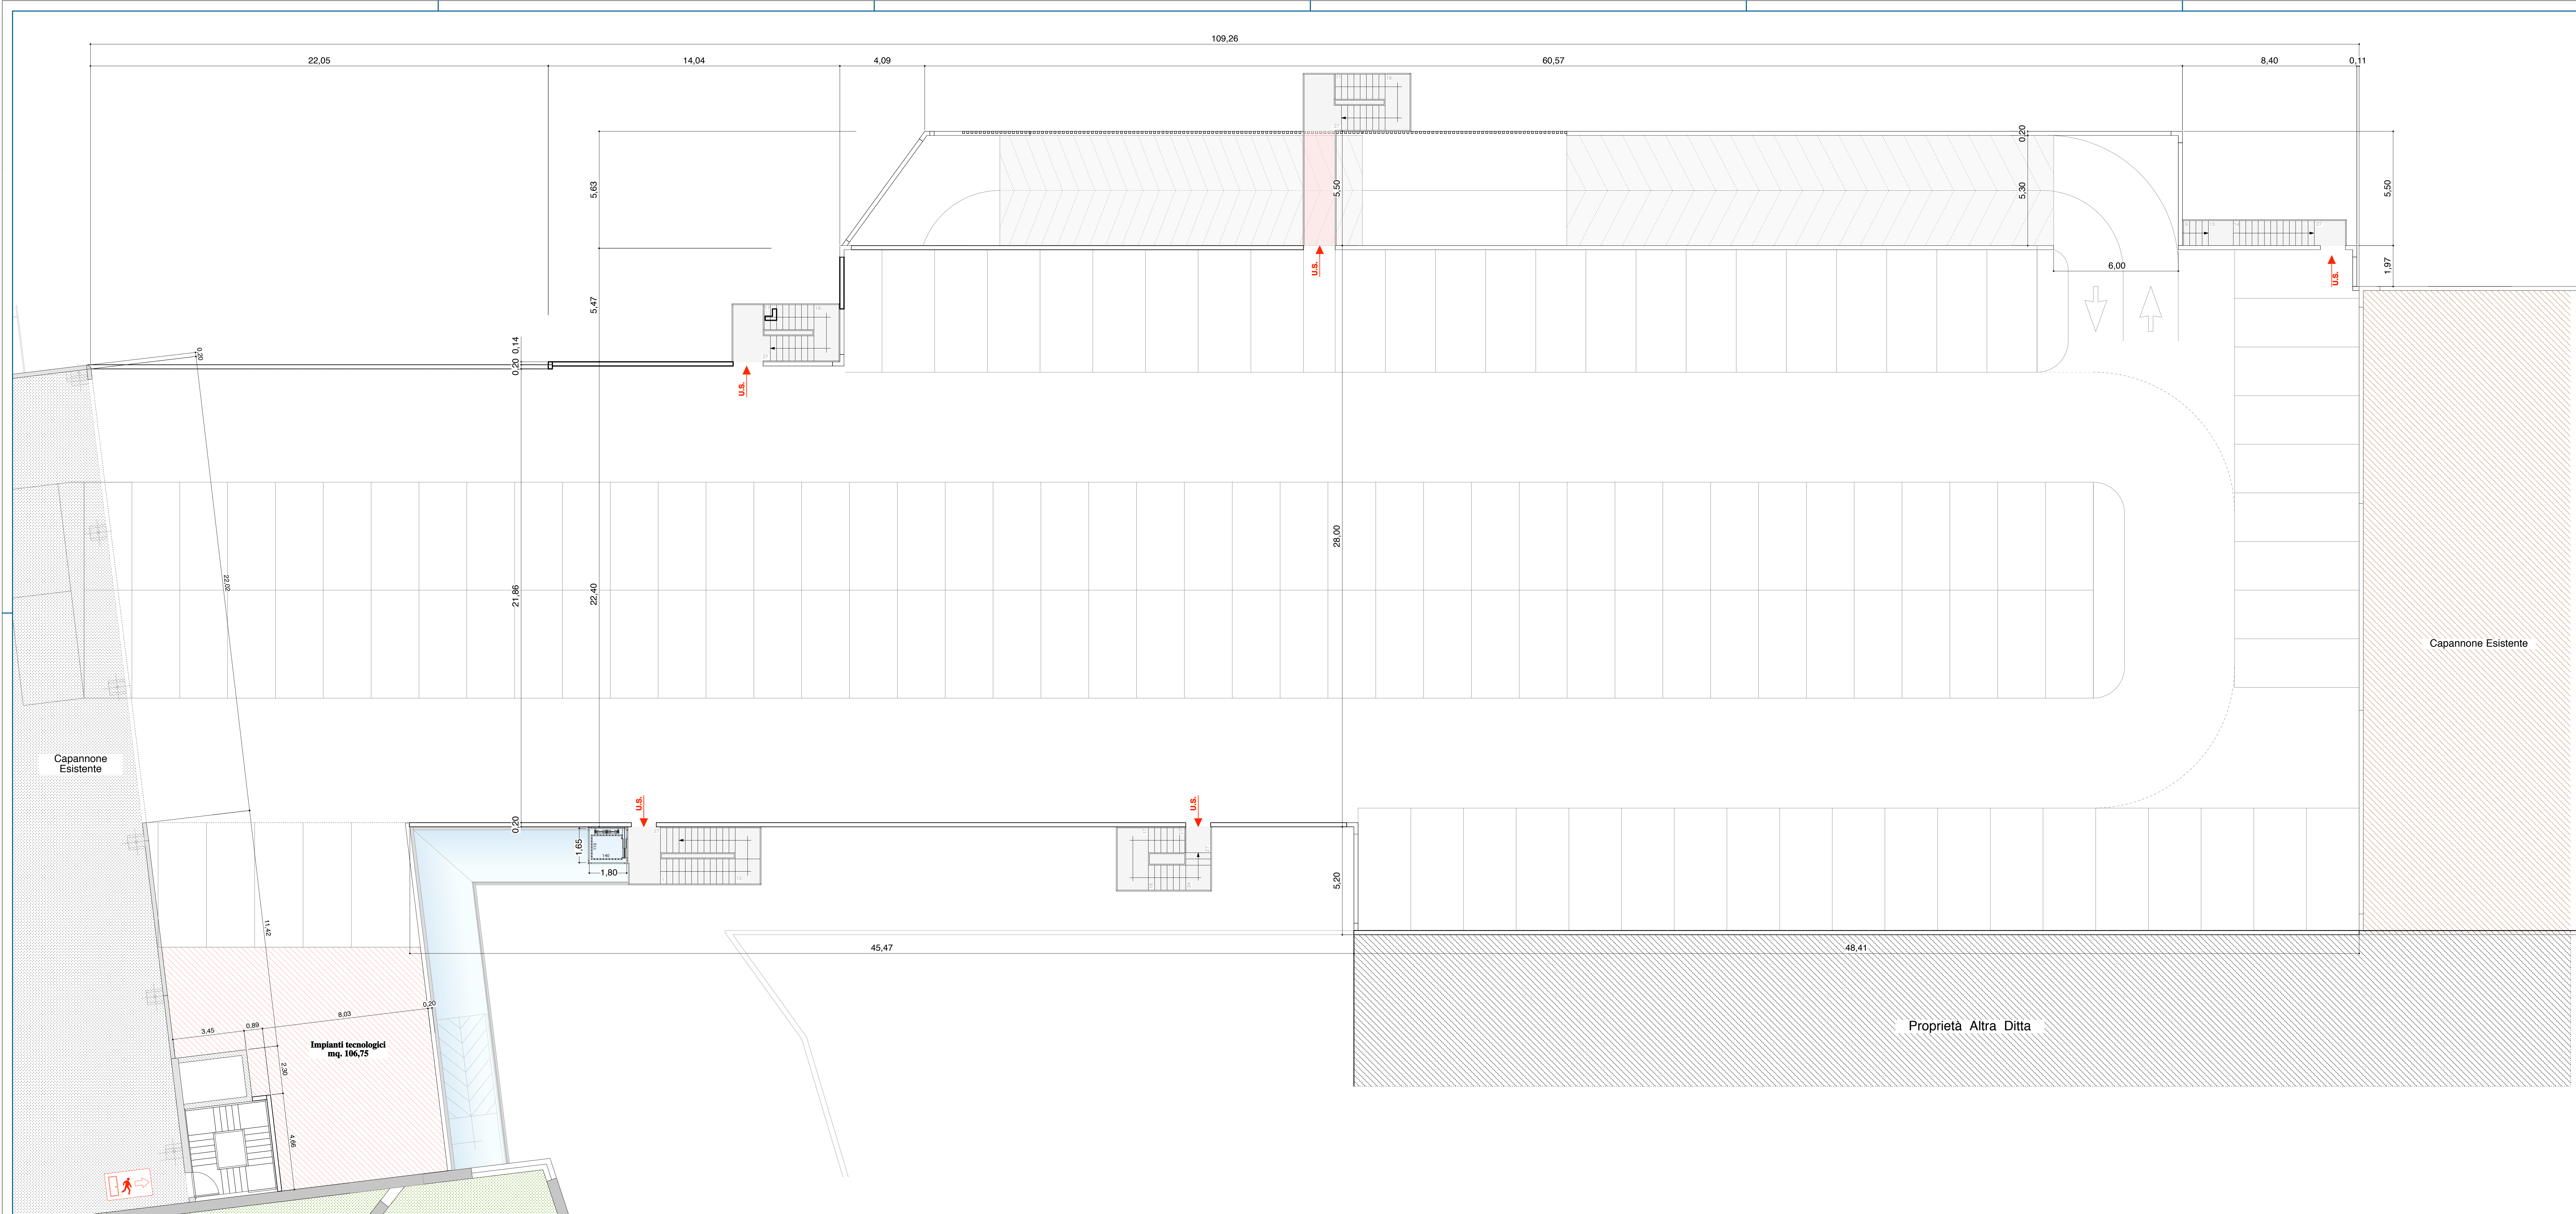


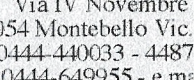

BI.MO. Srl
Via Europa, 8
36053 GAMBELLARA - VI -
C.F. e P. IVA 03415310238
REA 334498

Studio Tecnico Montebello Progetti	Ditta Proprietaria: Palladio Leasing S.p.a. - BIMO S.r.l.	
	Ditta che esercita l'attività commerciale nello stabile: Bissolo Casa s.r.l.	
Comune di: Gambellara		
Progetto: Progetto per la costruzione di un parcheggio multipiano ed ampliamento superficie di vendita		
Progettazione Civile - Industriale Urbanistica Restauro Idraulica		
	n° tavola	- 13 -
	Archivio n°	06507
	Scala	1 : 100
	Data	14.02.2013
	Firma	
Disegnata da		C. G.
Illustrata		C. G.