

Comune di Gambellara
provincia di Vicenza

Ditta Proprietaria: Palladio Leasing S.p.a. - BIMO S.r.l.

Ditta che esercita l'attività commerciale nello stabile: Bissolo casa s.r.l.

**Progetto per la costruzione di un
parcheeggio multipiano ed ampliamento
superficie di vendita**



Allegato 3 - Tavola dell'Invarianza Idraulica




spazio riservato al Commitente:

etista
ibero Ani


Anni

013


il presente documento non può essere riprodotto o comunicato a terzi senza preventiva autorizzazione scritta

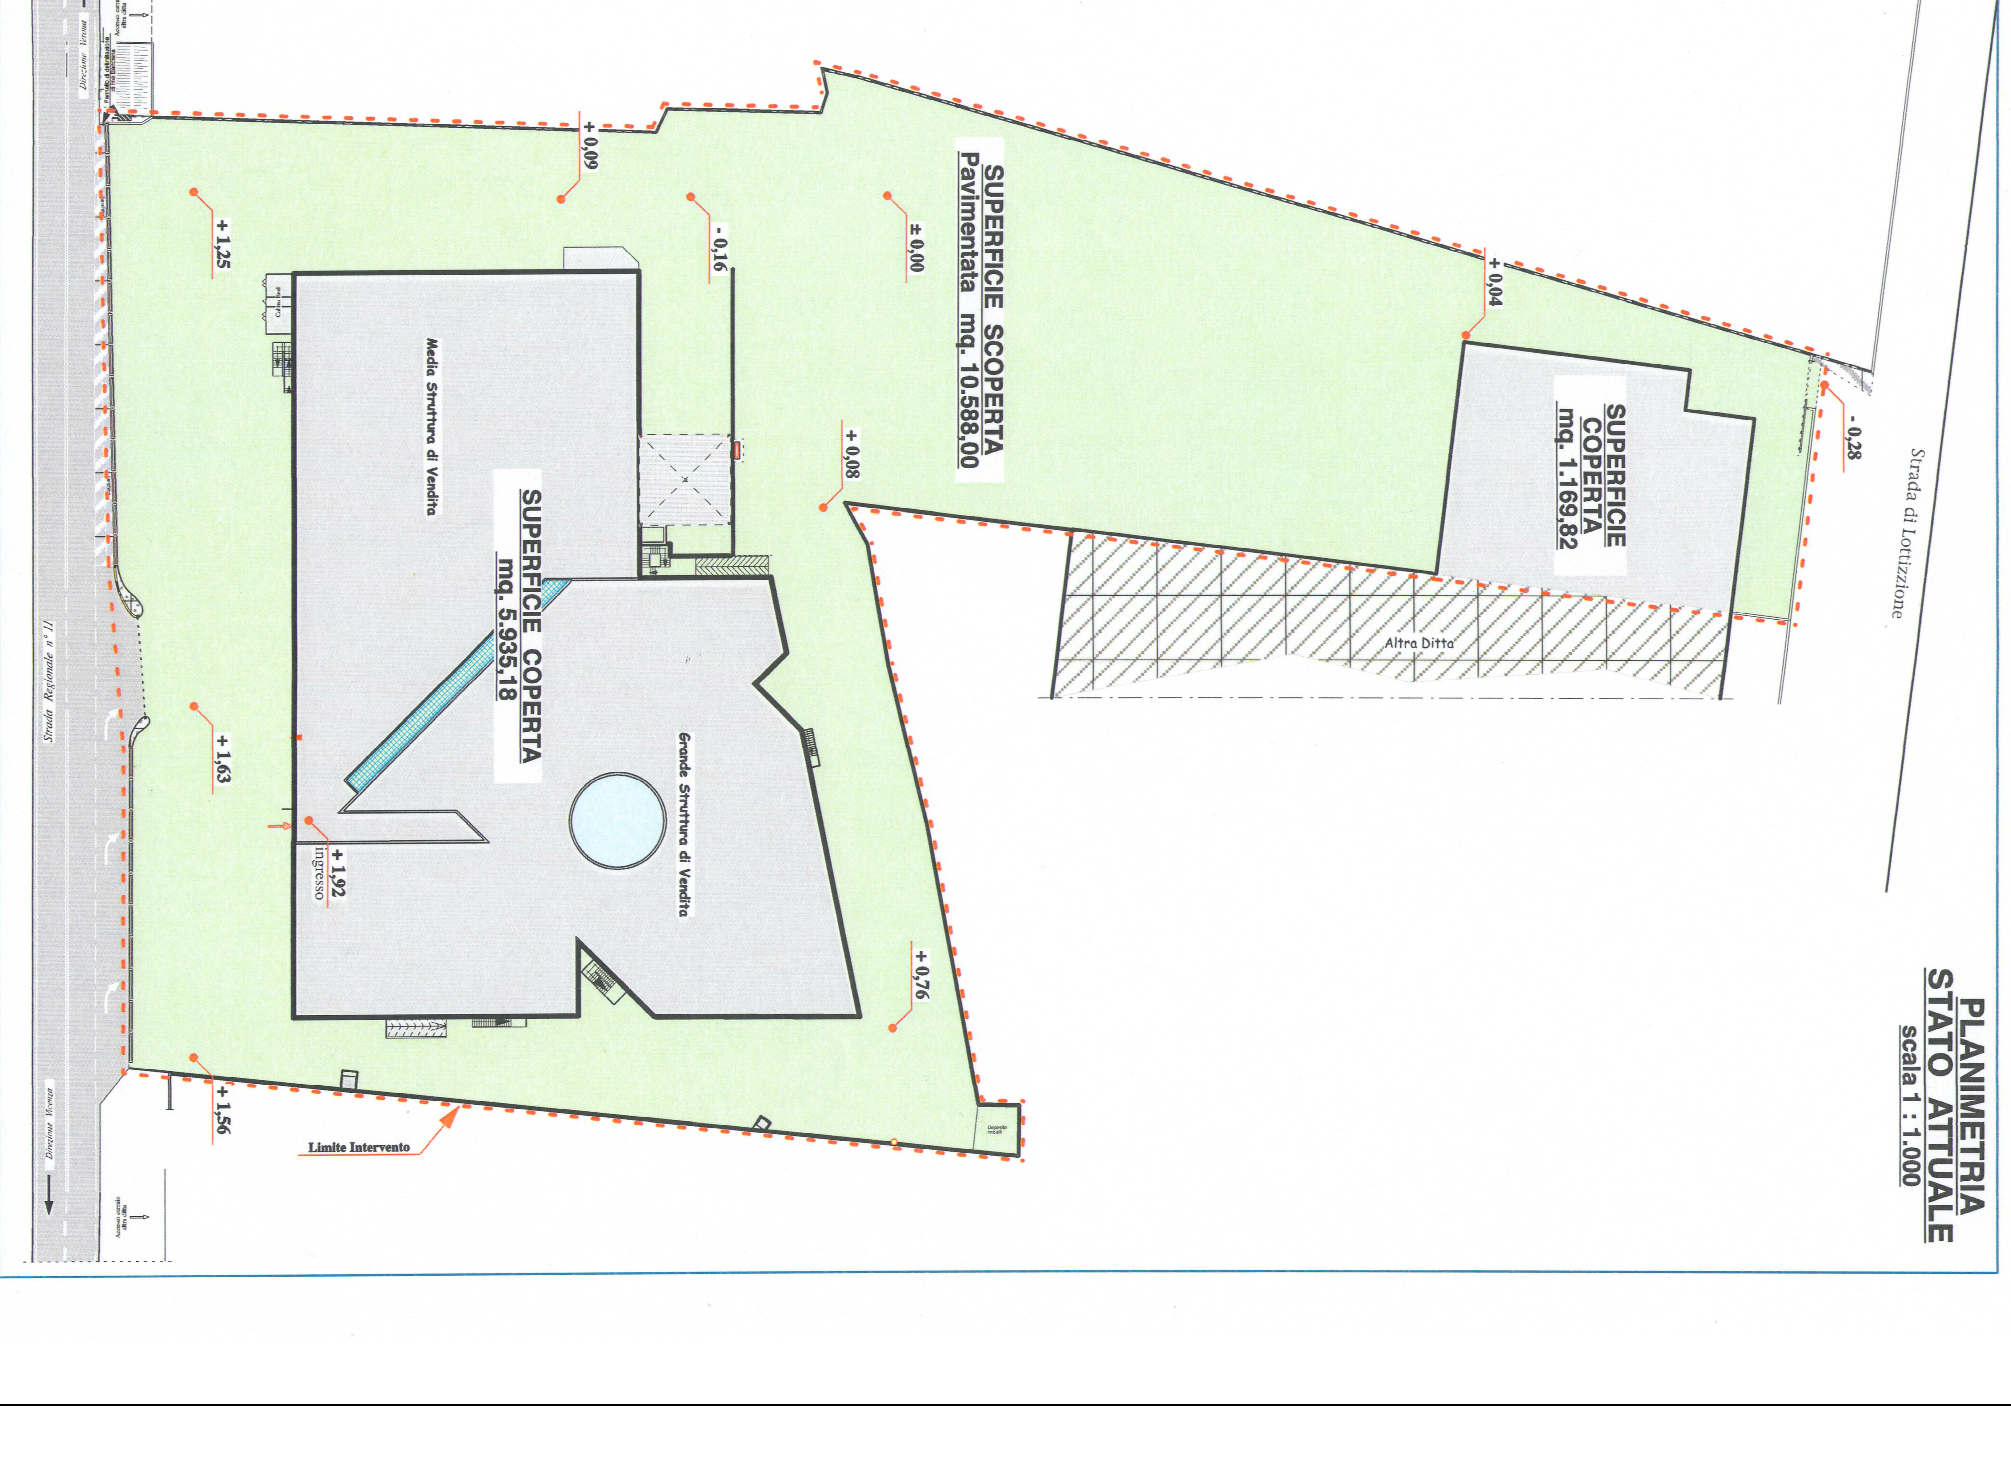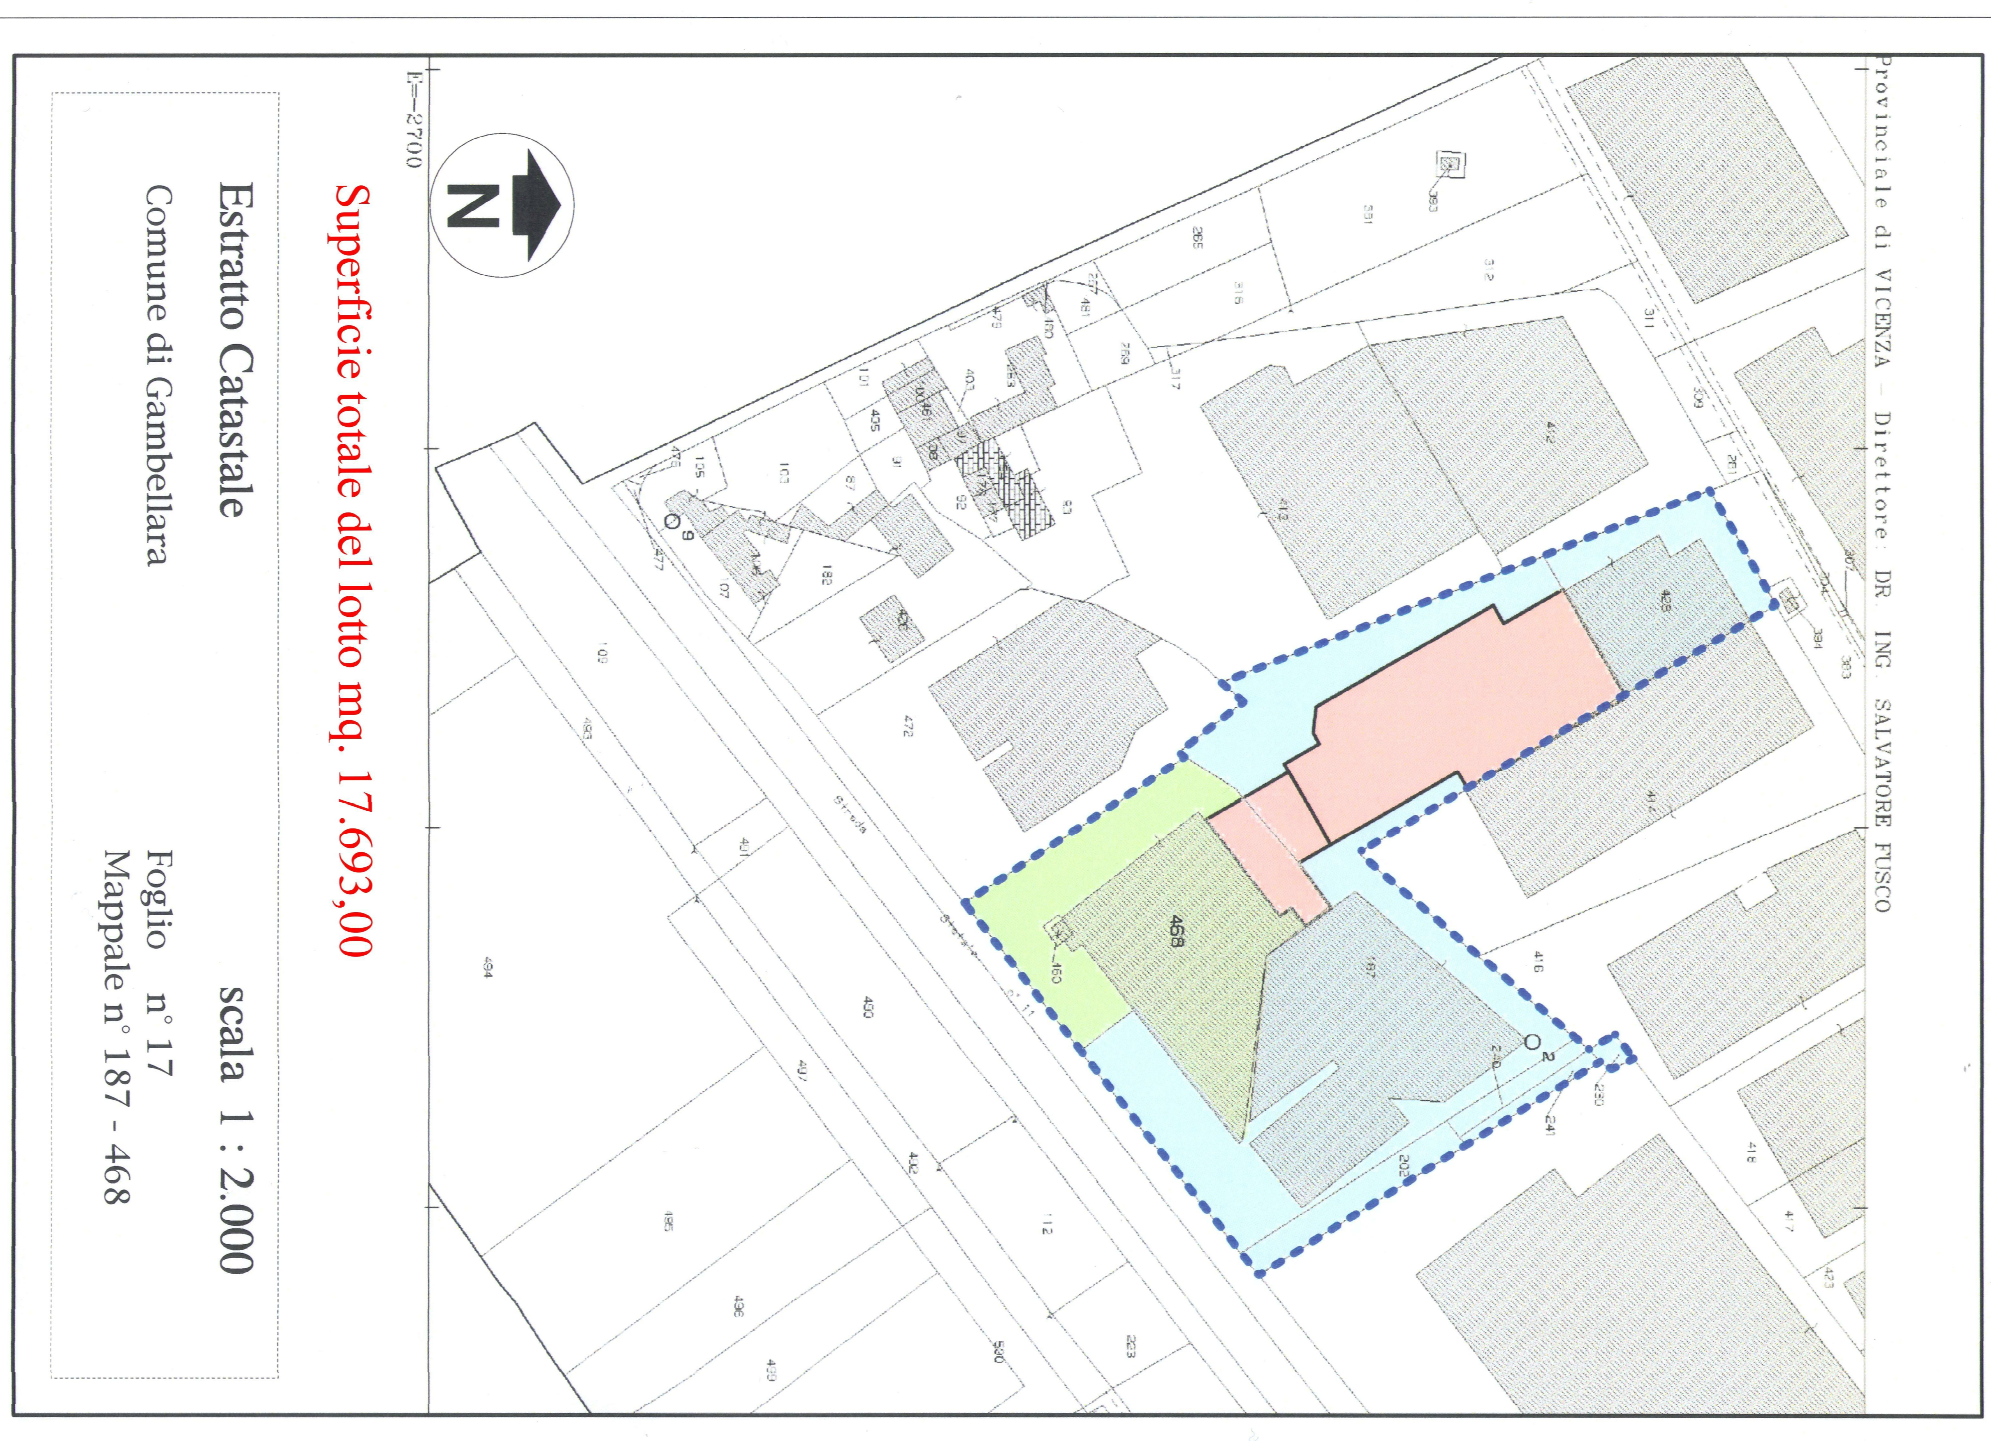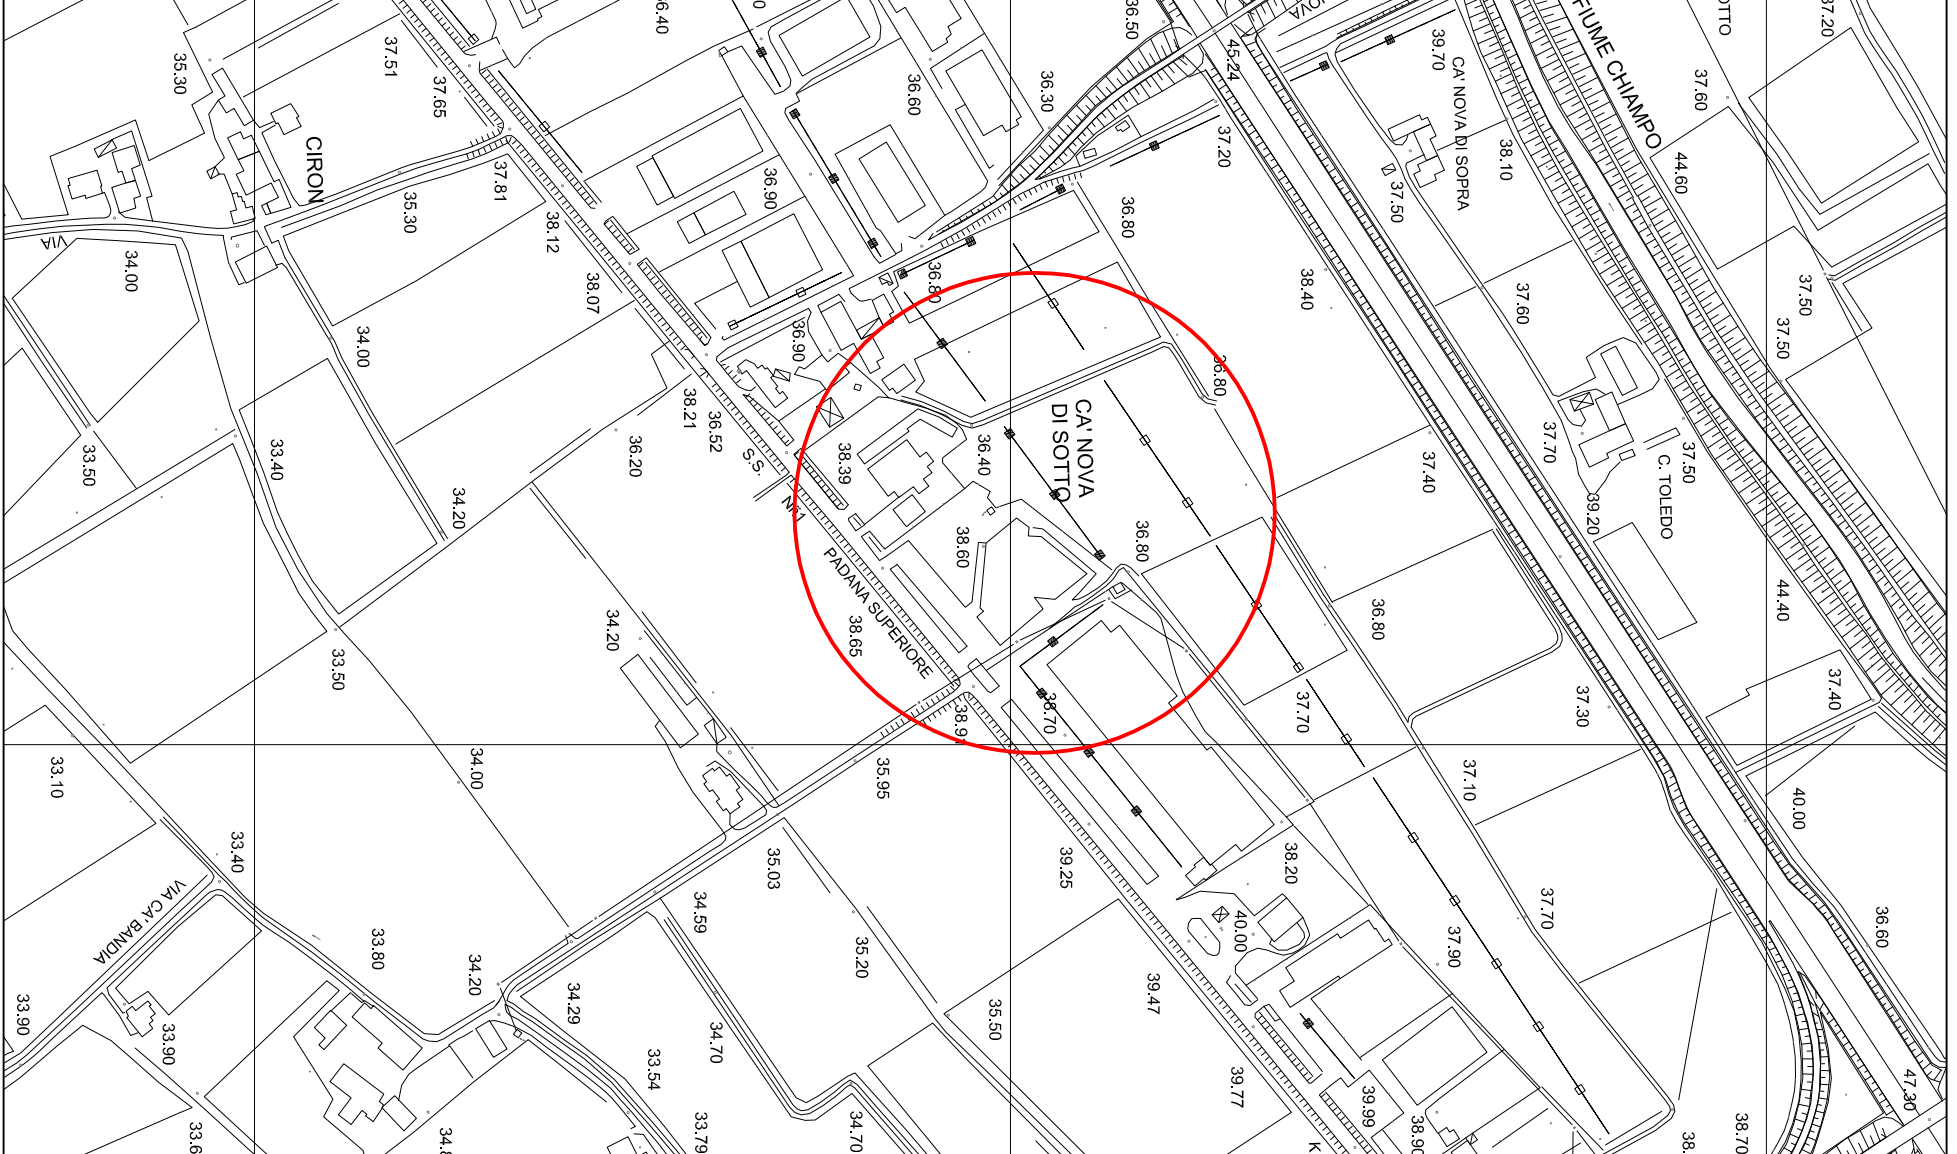

Simulazione fotografica del futuro fabbricato

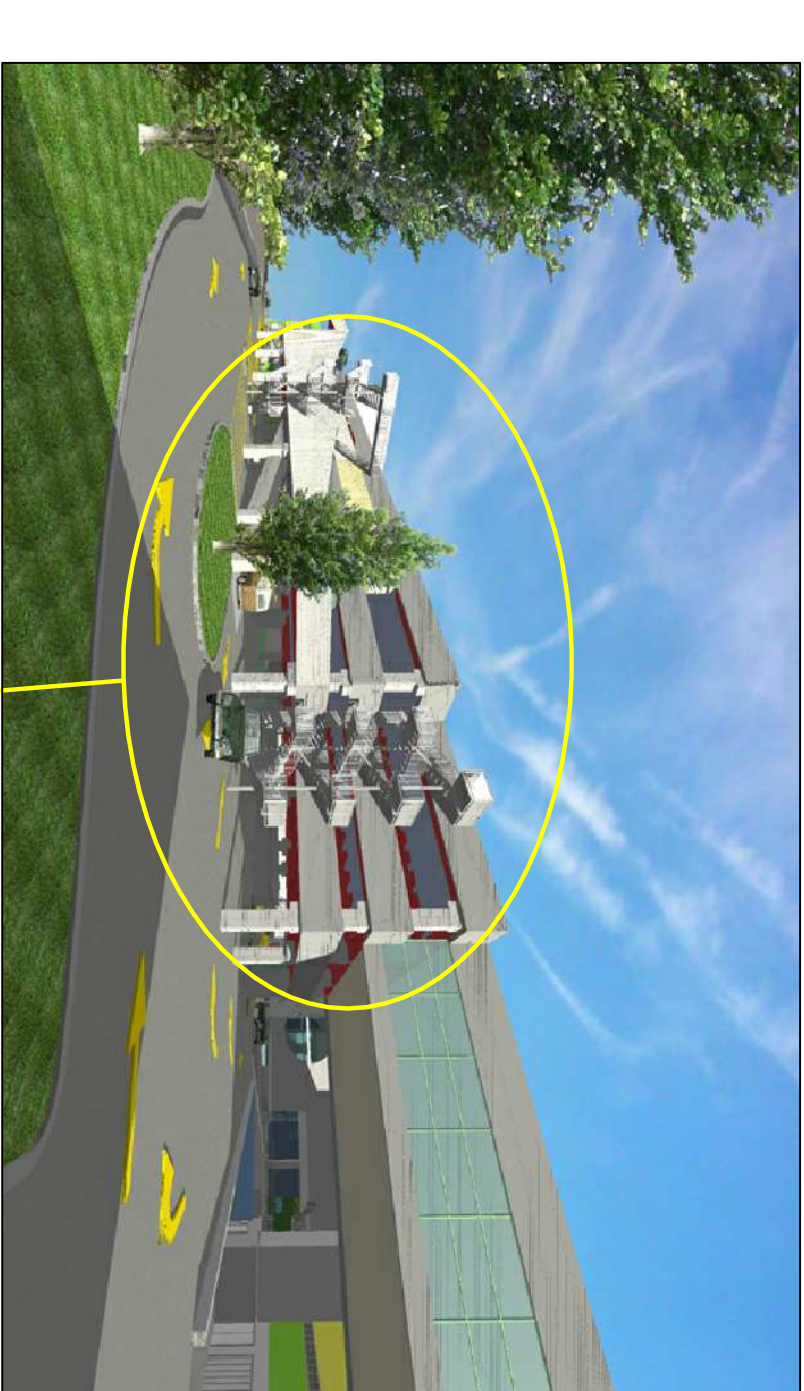

Schema idraulico delle acque meteoriche

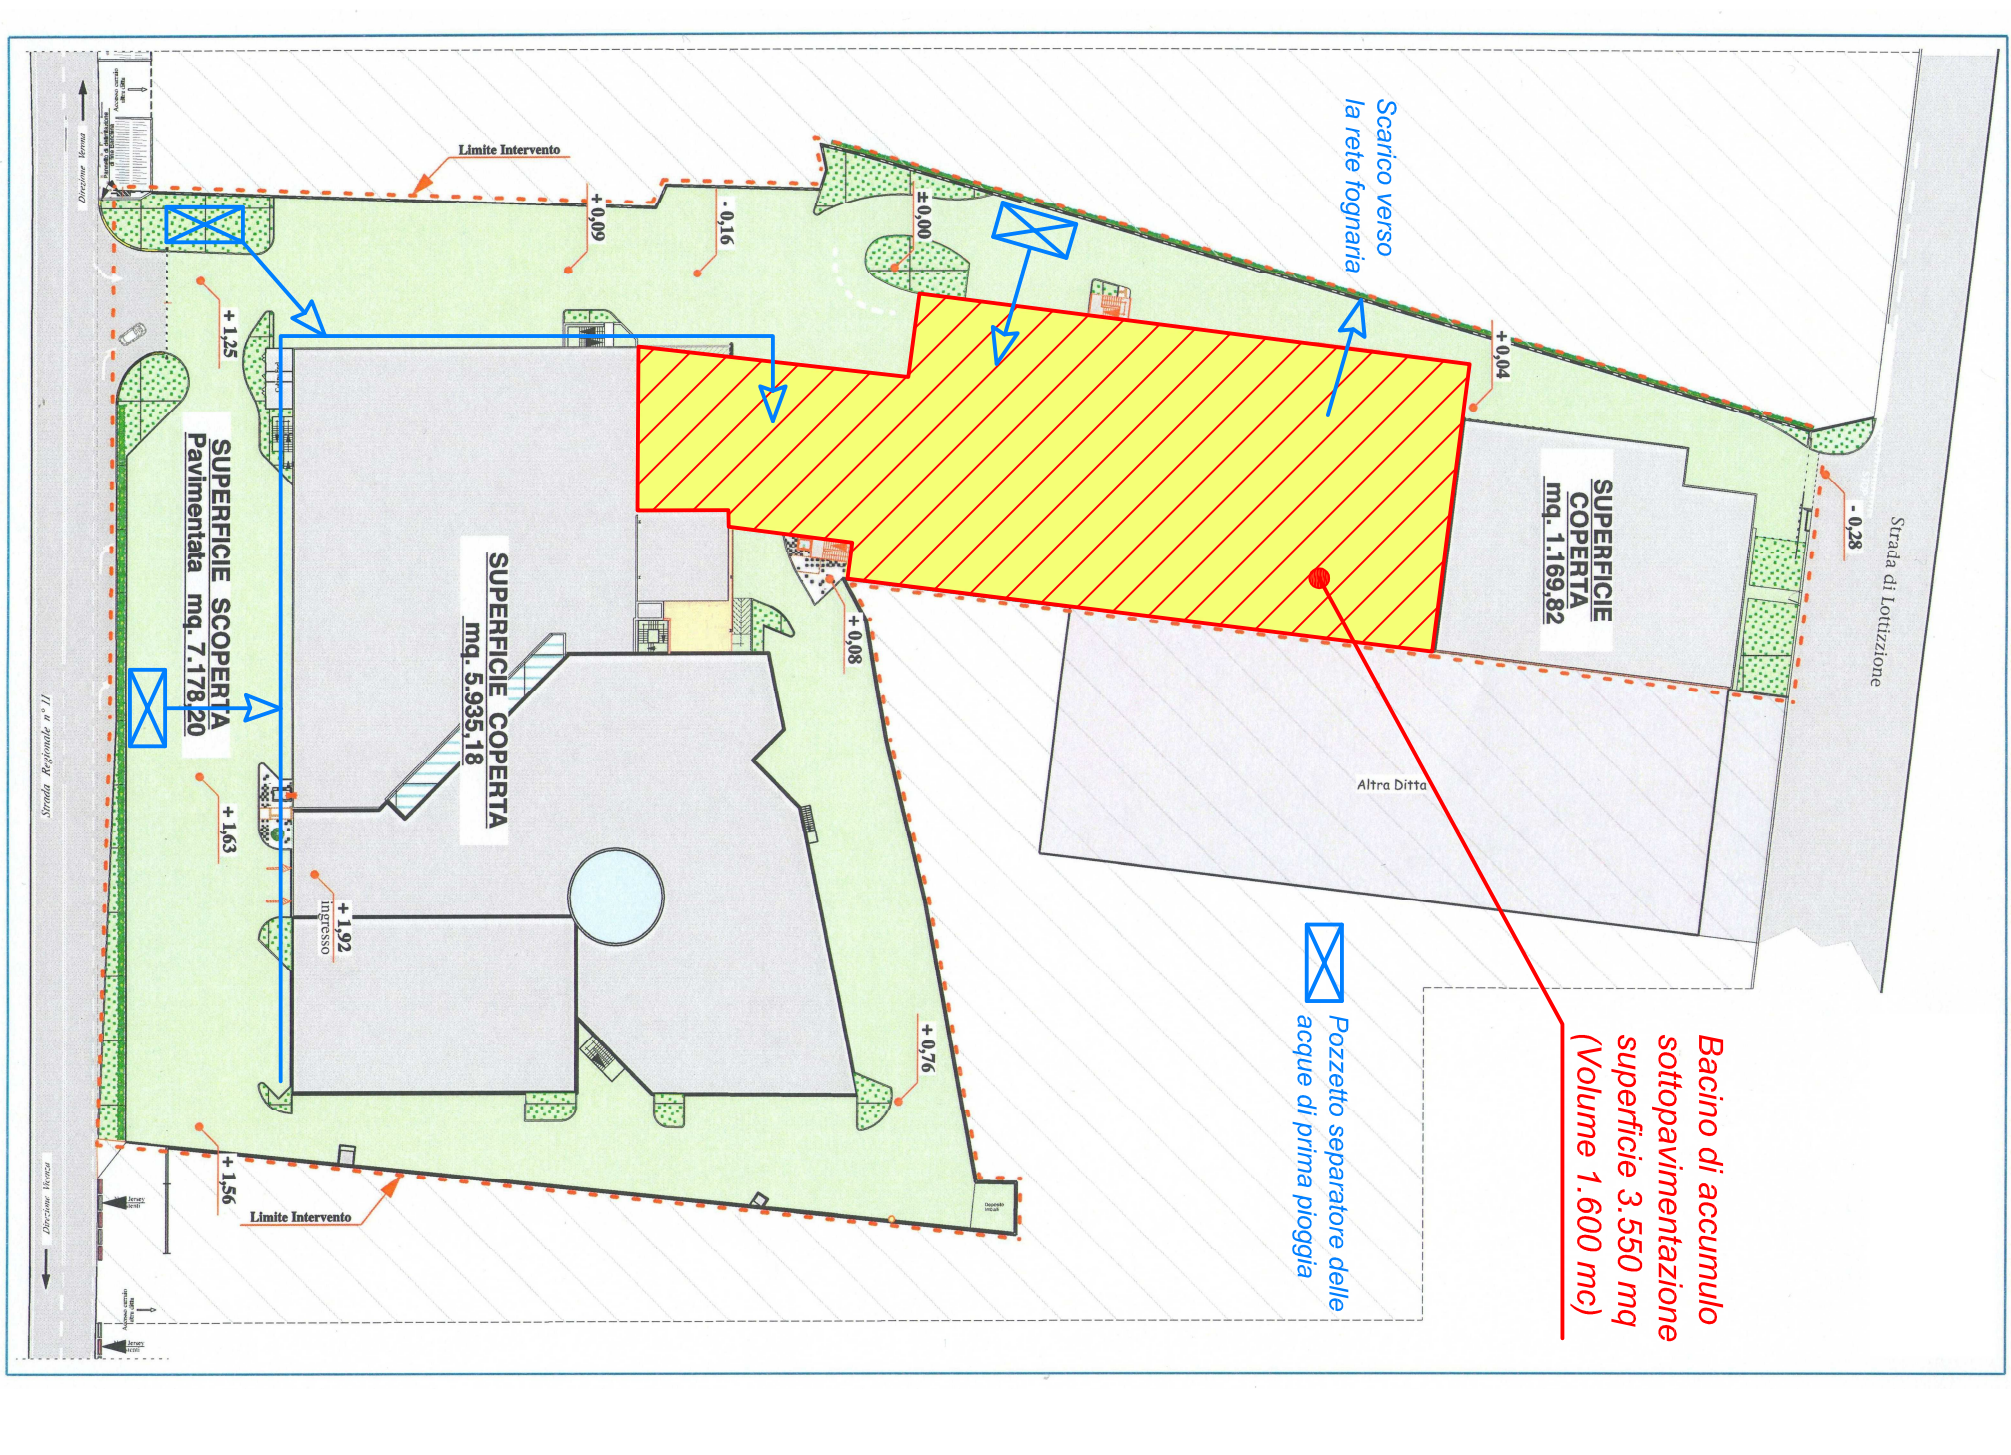

tema modulare di celle sotterranee per lo stoccaggio
 delle acque meteoriche

