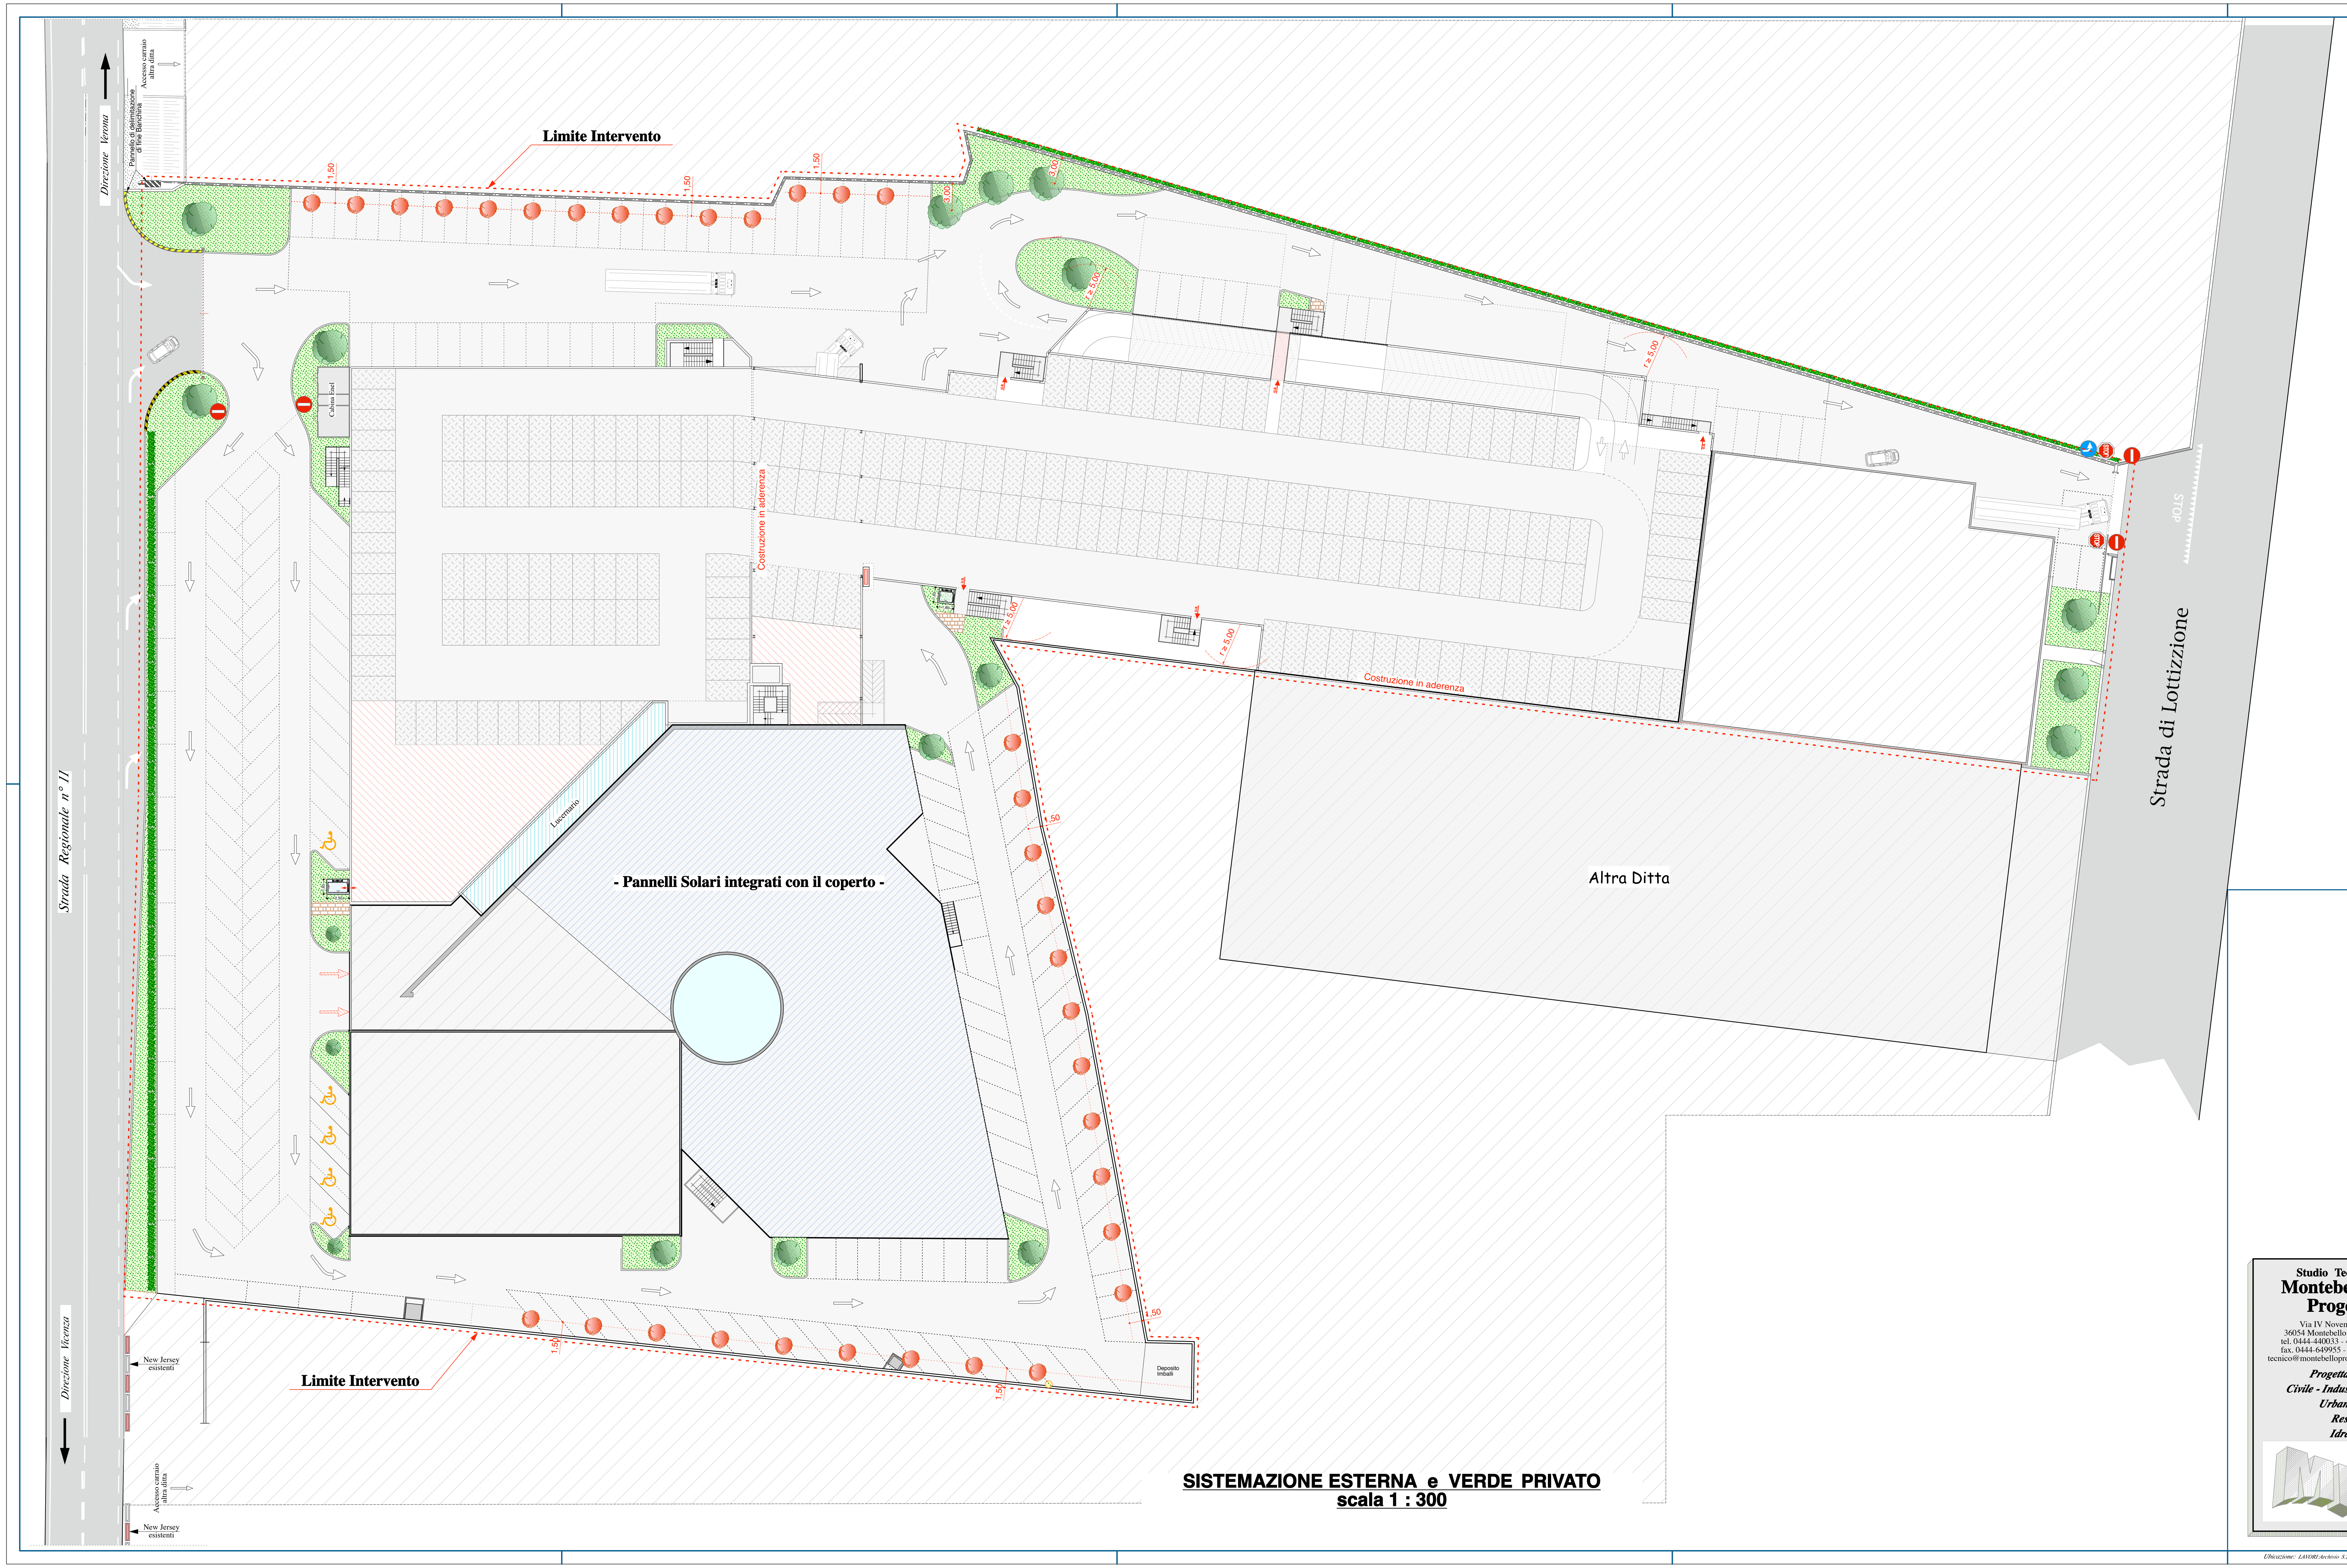

LEGENDA ESSENZE :

- QUERCUS PETRAEA (Rovere)
- LAGERSTROEMIA INDICA
- CUPRESSUS SEMPERVIRENS " Pyramidalis"

Studio Tecnico
Montebello Progetti
Via IV Novembre , 2
36054 Montebello Vic.no
tel. 0444-440033 - 448742
fax. 0444-649955 - e mail:
tecnico@montebelloprogetti.it

Progettazione
Civile - Industriale
Urbanistica
Restauro
Idraulica

Ditta Proprietaria :	**Palladio Leasing S.p.a. - BIMO S.r.l.**
Ditta che esercita l'attività commerciale nello stabile :	**Bissolo Casa s.r.l.**
Comune di :	Gambellara
Progetto :	**Progetto per la costruzione di un parcheggio multipiano ed ampliamento superficie di vendita**
n° tavola	- 16 -
Tavola :	* Sistemazioni Esterne e Verde Privato
Archivio n°	065/07
Scala	1 : 300
Data	**10.07.2012**
Disegnatore	C. G.
Istruttore	C. G.
Progettista :	
dd.ll. :	

Ubicazione: LAVORI:Archivio S.T.M.P.:1 Archivio S.T.M.P.: 065/06:Progetto:Multipiano e Impatto Ambi#AA929:065/07 Nuovo Ingresso e Multipiano