


- Zona a Parcheggio
- Spazio di Manovra
- Viabilità

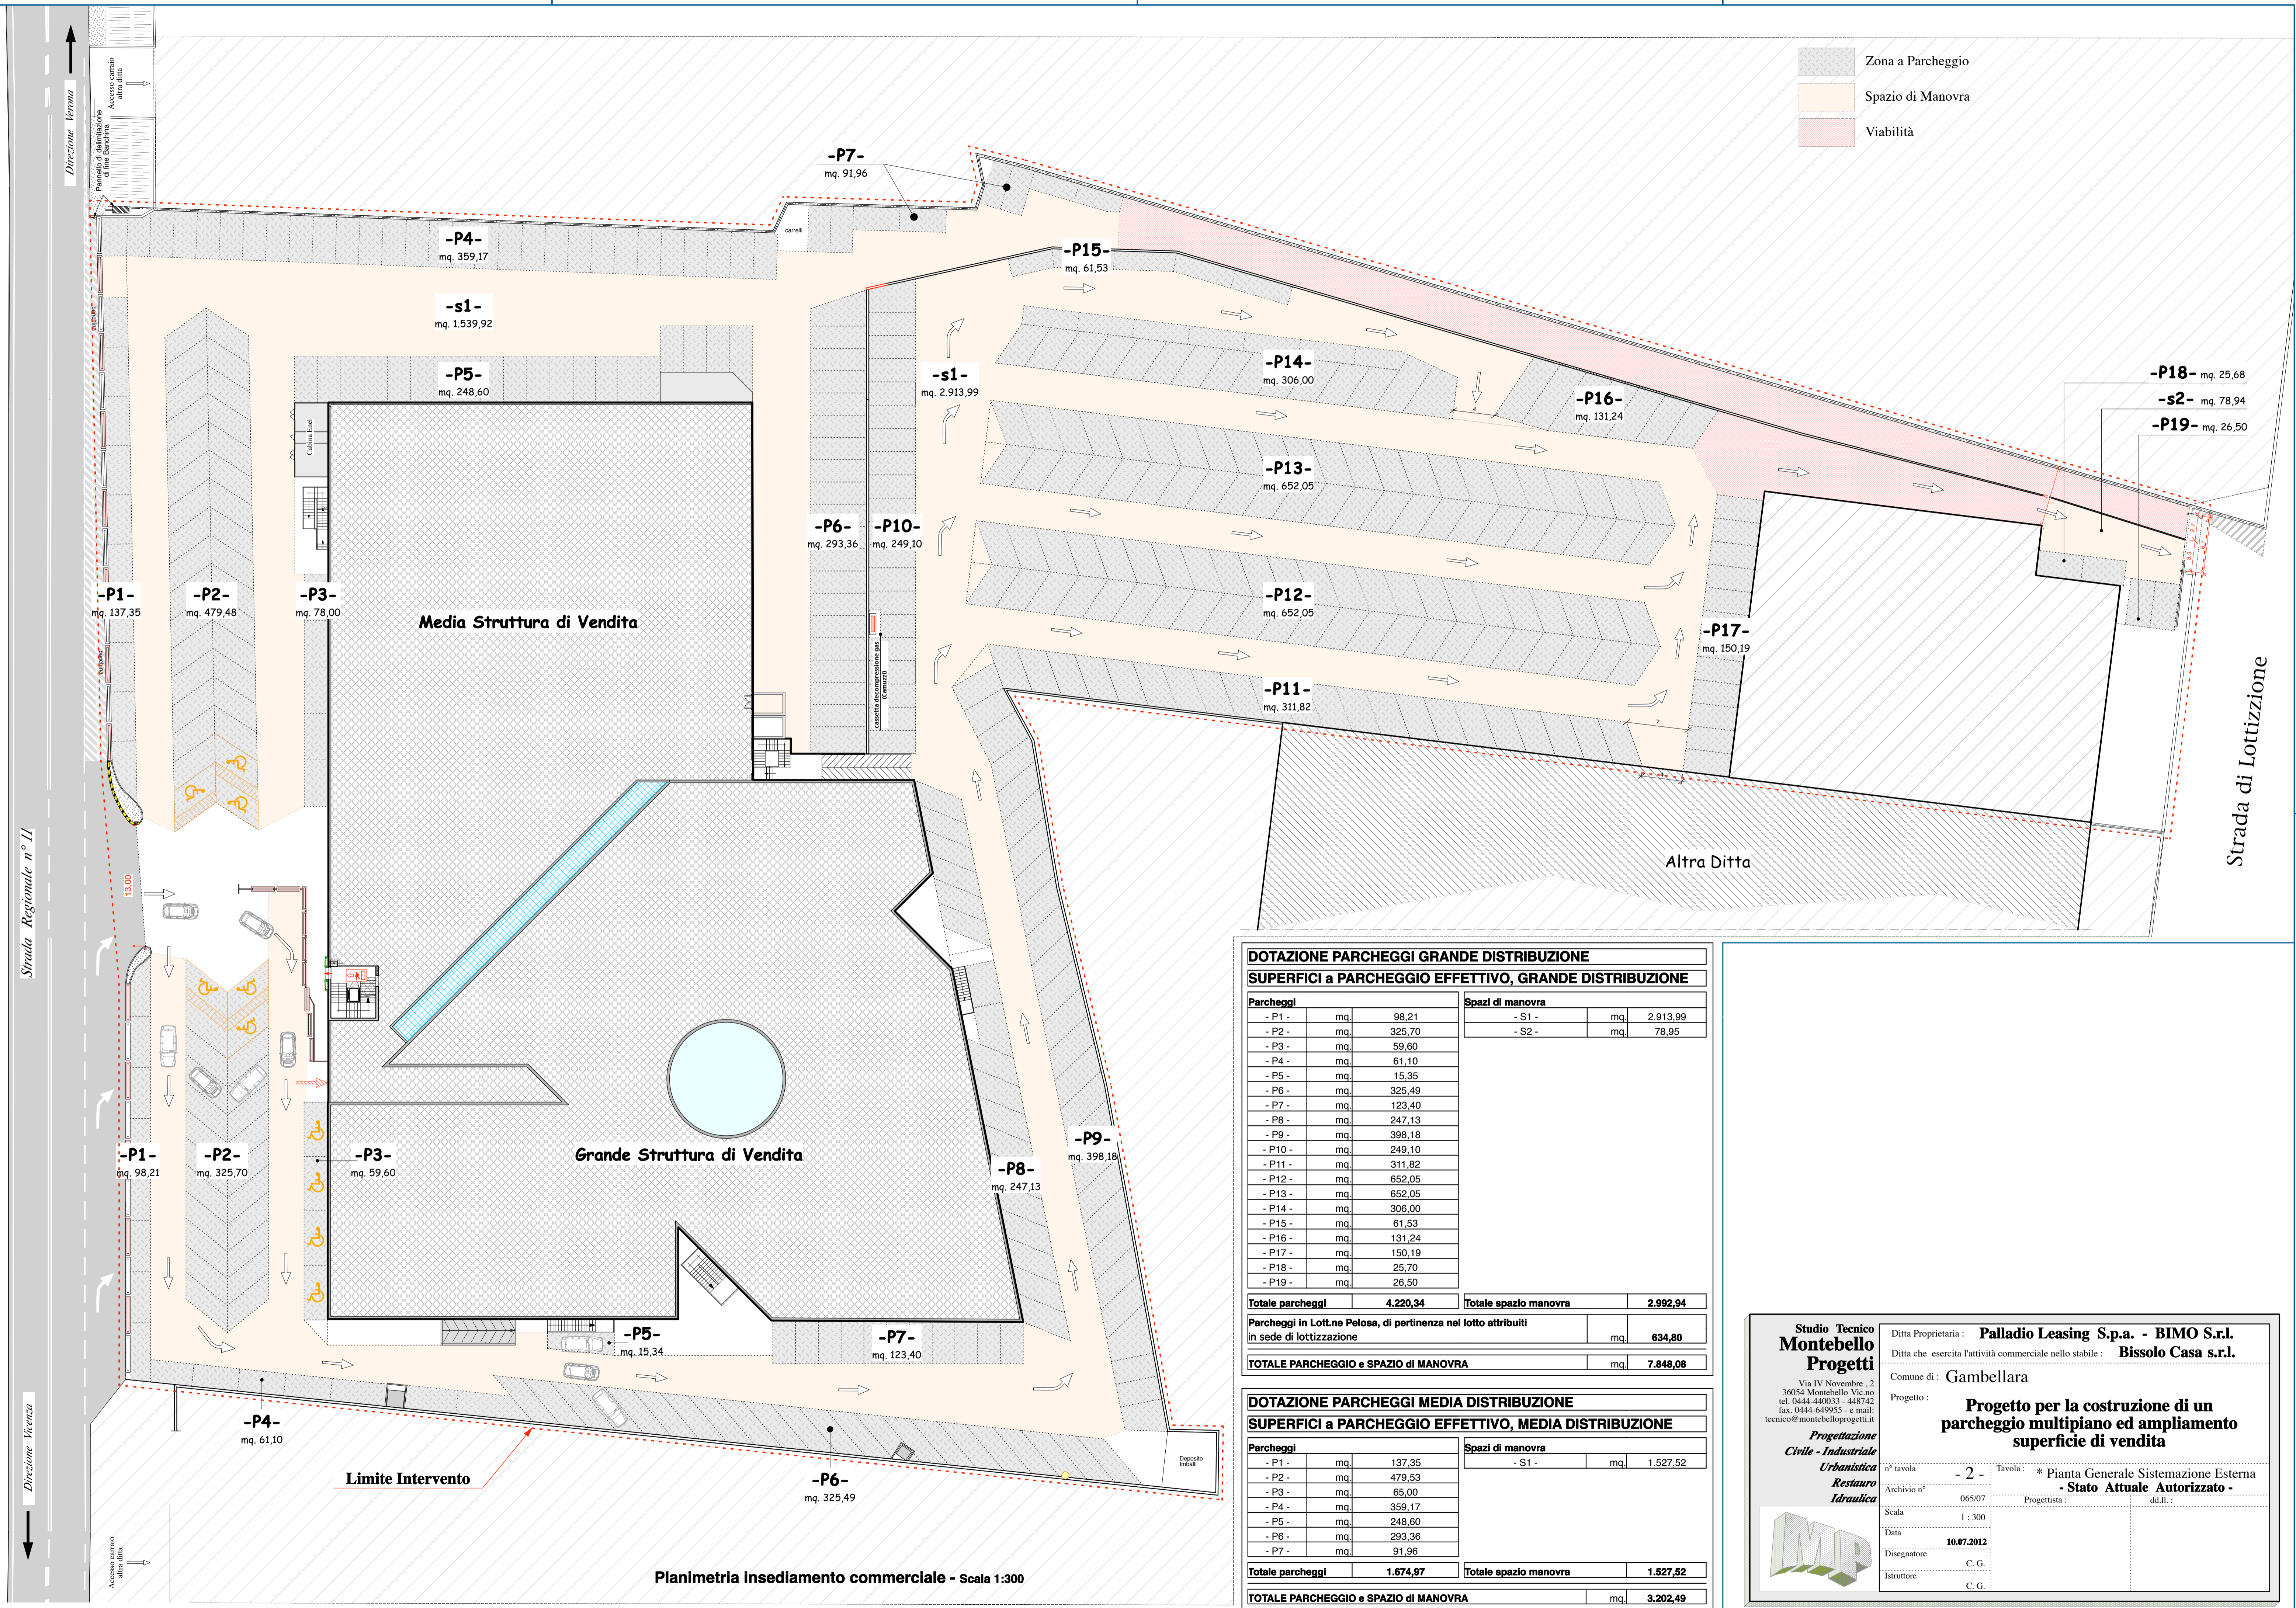

DOTAZIONE PARCHEGGI GRANDE DISTRIBUZIONE
SUPERFICI a PARCHEGGIO EFFETTIVO, GRANDE DISTRIBUZIONE

Parcheggi		Spazi di manovra	
- P1 -	mq. 98,21	- S1 -	mq. 2.913,99
- P2 -	mq. 325,70	- S2 -	mq. 78,95
- P3 -	mq. 59,60		
- P4 -	mq. 61,10		
- P5 -	mq. 15,35		
- P6 -	mq. 325,49		
- P7 -	mq. 123,40		
- P8 -	mq. 247,13		
- P9 -	mq. 398,18		
- P10 -	mq. 249,10		
- P11 -	mq. 311,82		
- P12 -	mq. 652,05		
- P13 -	mq. 652,05		
- P14 -	mq. 306,00		
- P15 -	mq. 61,53		
- P16 -	mq. 131,24		
- P17 -	mq. 150,19		
- P18 -	mq. 25,70		
- P19 -	mq. 26,50		
Totale parcheggi	4.220,34	Totale spazio manovra	2.992,94
Parcheggi in Lott.n° Pelosa, di pertinenza nel lotto attribuiti in sede di lottizzazione		mq.	634,80
TOTALE PARCHEGGIO e SPAZIO DI MANOVRA		mq.	7.848,08

DOTAZIONE PARCHEGGI MEDIA DISTRIBUZIONE
SUPERFICI a PARCHEGGIO EFFETTIVO, MEDIA DISTRIBUZIONE

Parcheggi		Spazi di manovra	
- P1 -	mq. 137,35	- S1 -	mq. 1.527,52
- P2 -	mq. 479,53		
- P3 -	mq. 65,00		
- P4 -	mq. 359,17		
- P5 -	mq. 248,60		
- P6 -	mq. 293,36		
- P7 -	mq. 91,96		
Totale parcheggi	1.674,97	Totale spazio manovra	1.527,52
TOTALE PARCHEGGIO e SPAZIO DI MANOVRA		mq.	3.202,49

Studio Tecnico Montebello Progetti
 Via IV Novembre, 2
 36054 Montebello Vic.no
 tel. 0444-440033 - 448742
 fax. 0444-649955 - e-mail: tecnico@montebelloprogetti.it

Progettazione Civile - Industriale Urbanistica Restauro Idraulica

Ditta Proprietaria: **Palladio Leasing S.p.a. - BIMO S.r.l.**
 Ditta che esercita l'attività commerciale nello stabile: **Bissolo Casa s.r.l.**
 Comune di: **Gambellara**
 Progetto: **Progetto per la costruzione di un parcheggio multipiano ed ampliamento superficie di vendita**

n° tavola: **- 2 -** tavola: *** Pianta Generale Sistemazione Esterna**
 Archivio n°: 065/07 Progettista: **- Stato Attuale Autorizzato -** dd. ll. :
 Scala: 1 : 300
 Data: **10.07.2012**
 Disegnatore: C. G.
 Istruttore: C. G.

Planimetria insediamento commerciale - Scala 1:300

Elaborazioni: LAVORI: Architetto: S.T.M.P.; Architetto: S.T.M.P.; 065/07-Progetto-Multipiano e Amplio: Architetto: S.T.M.P. - 065/07-Progetto-Multipiano e Amplio