
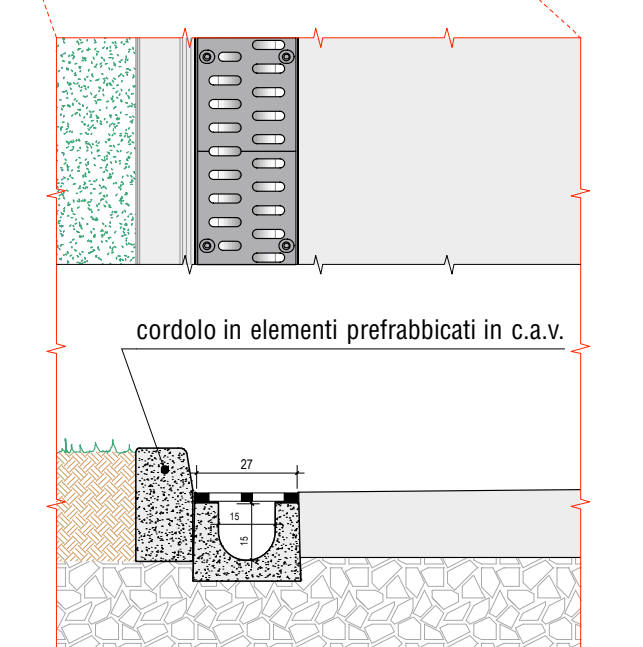
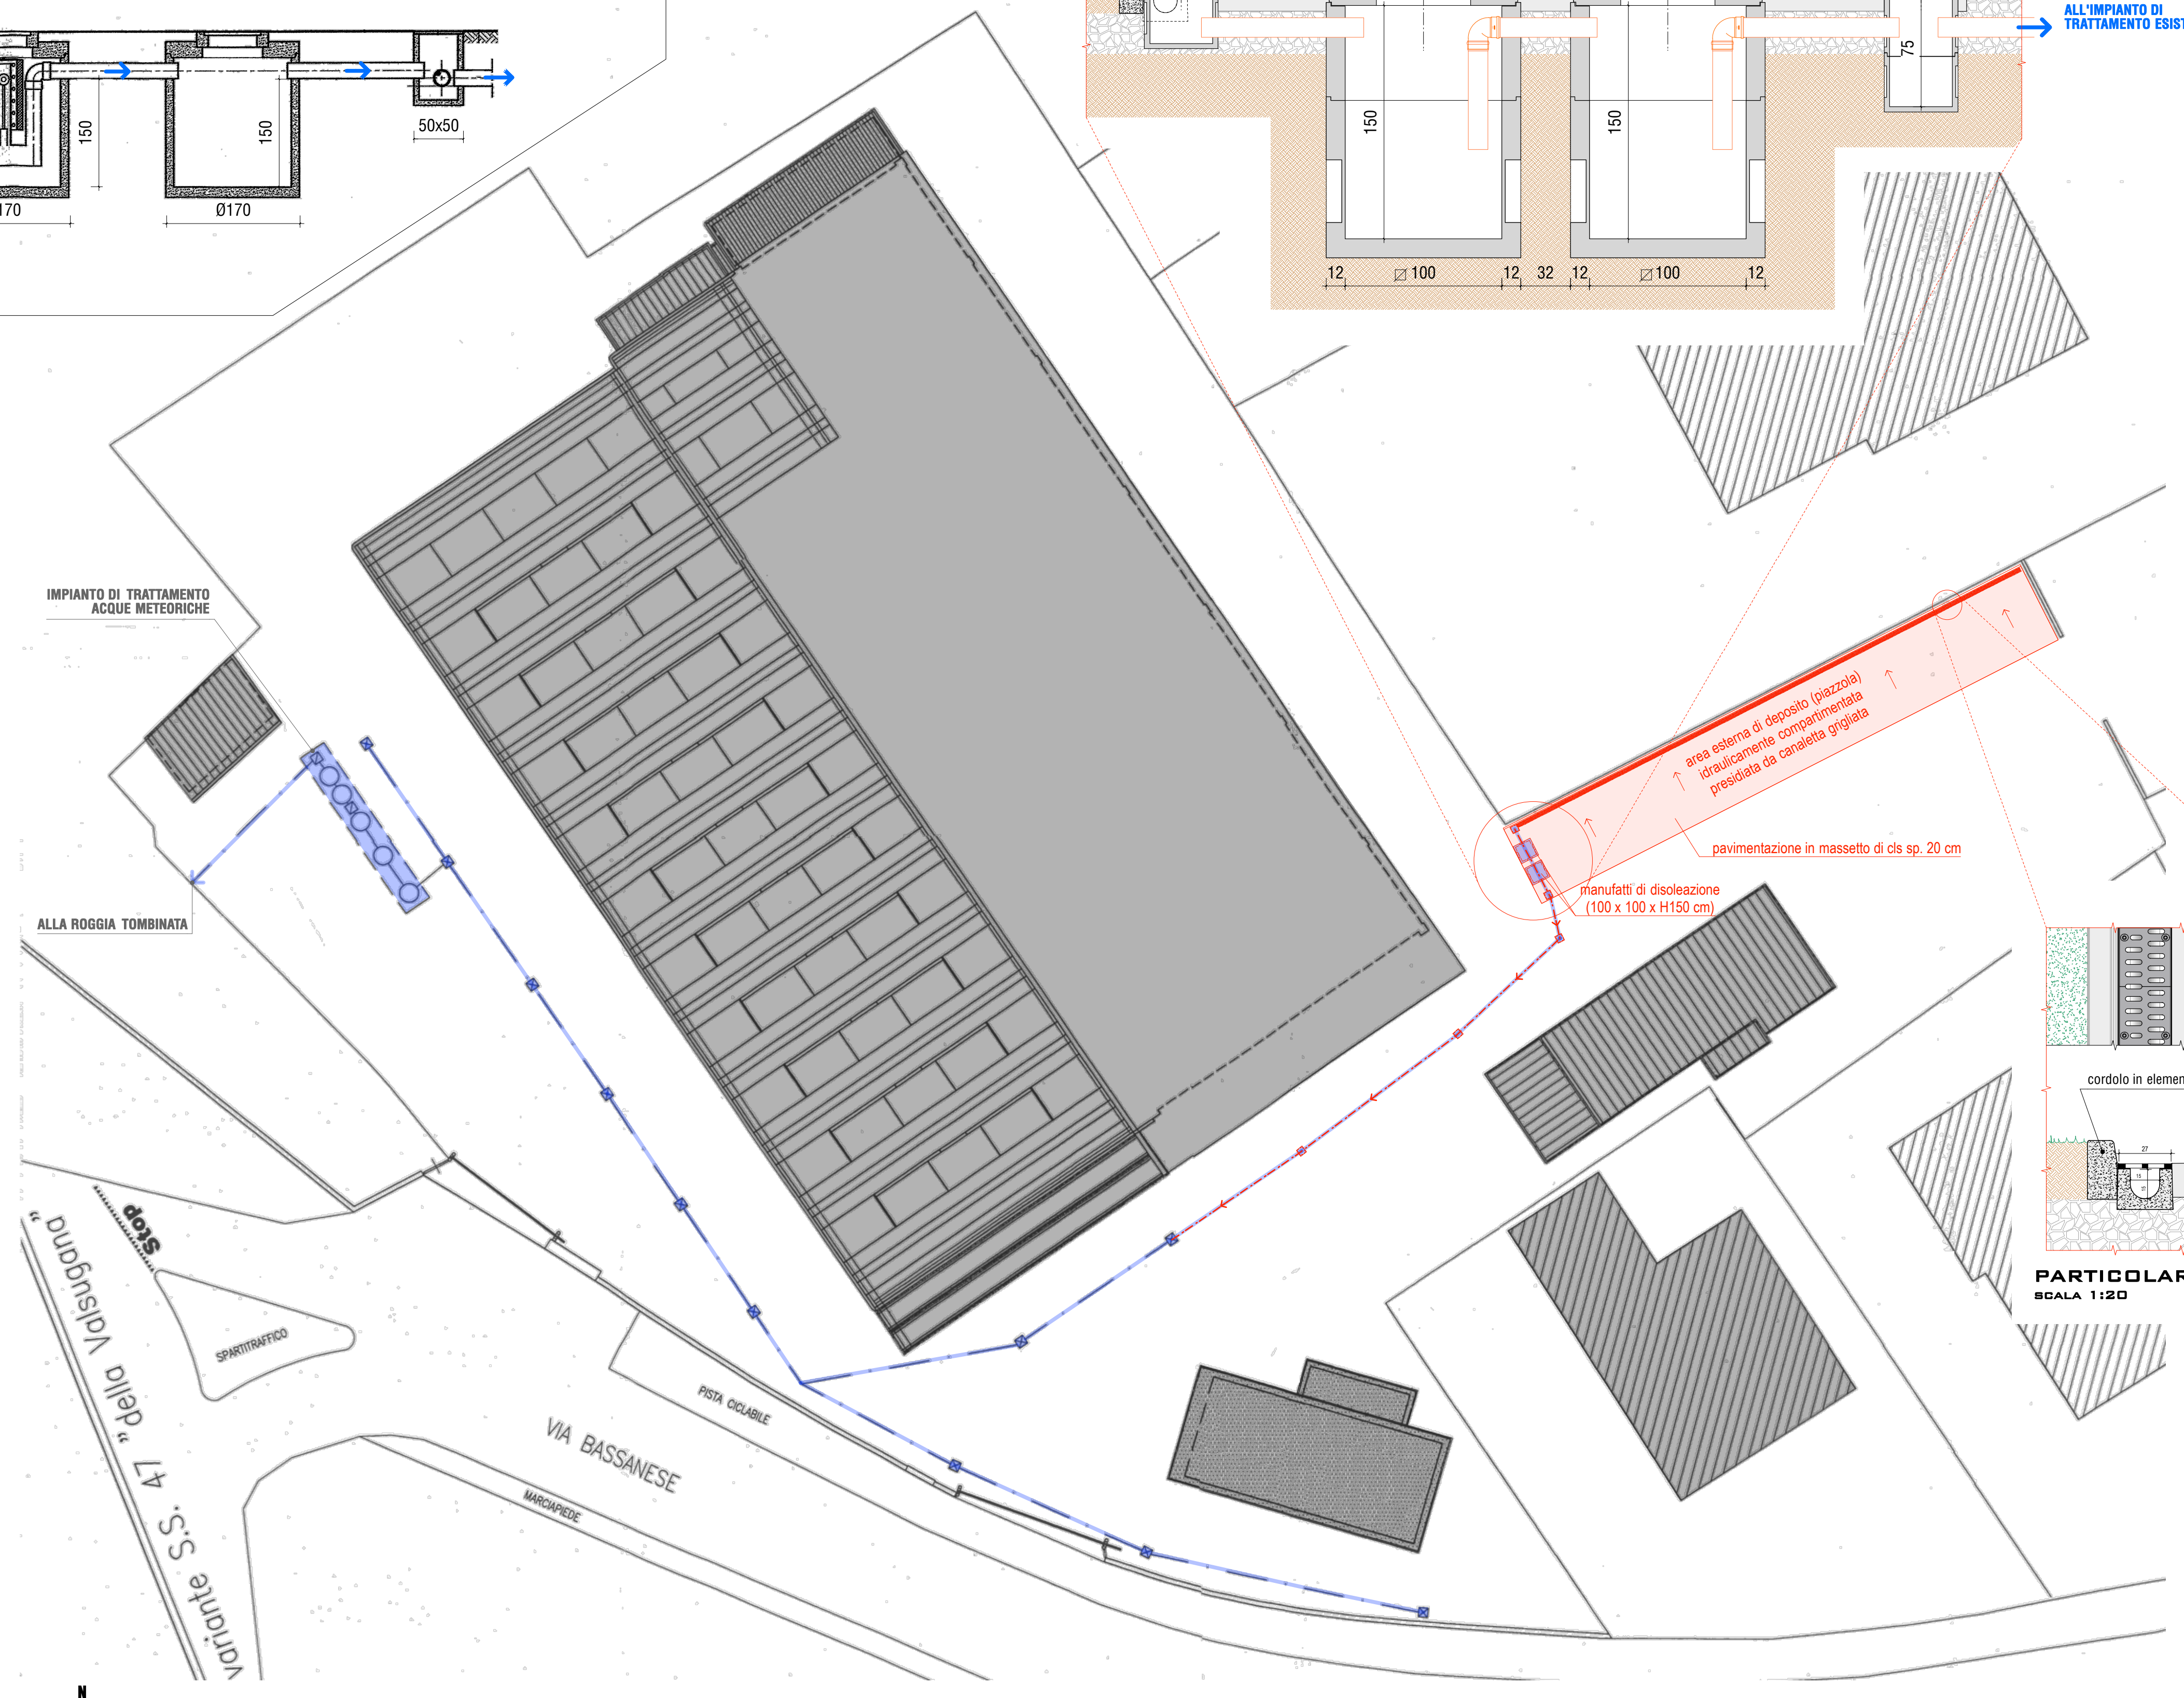


IMPIANTO DI TRATTAMENTO ACQUE METEORICHE ESISTENTE  
PARTICOLARI / SCHEMA DI FUNZIONAMENTO  
SCALA 1:50

PARTICOLARE SISTEMA DI DISOLEAZIONE  
DELLE ACQUE SCOLANTI DALLA PIAZZOLA ESTERNA  
SCALA 1:25

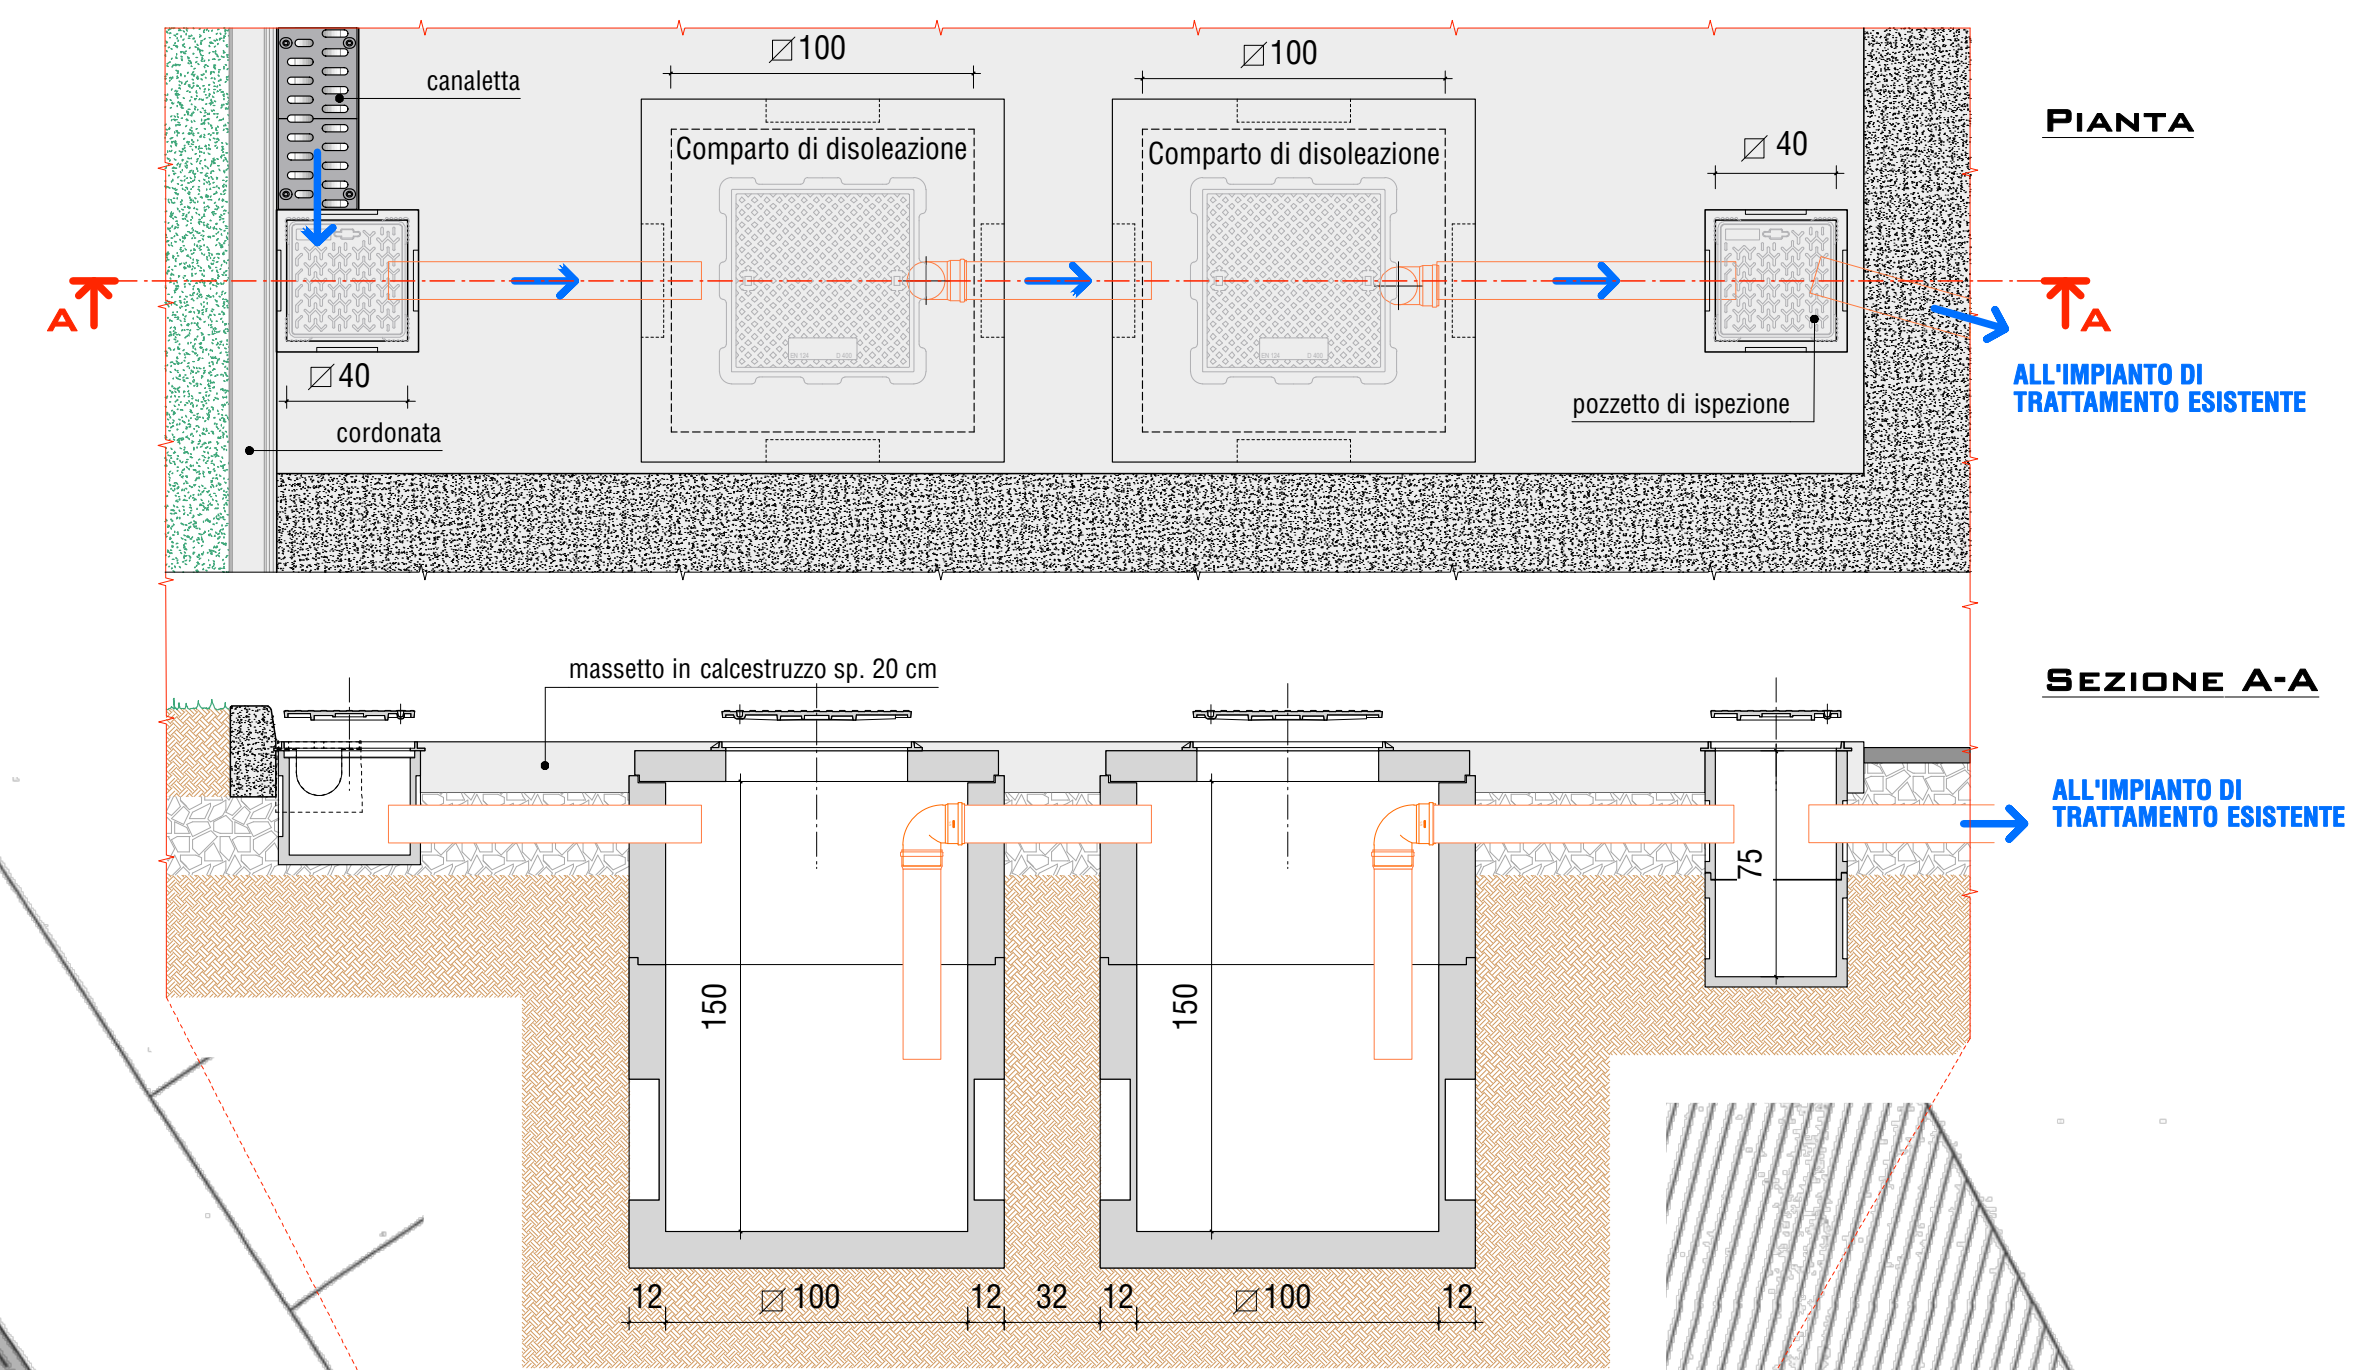

PARTICOLARE CANALETTA  
SCALA 1:20

**L'ESTENSORE:**  
dott. Ing. Ruggero Rigoni  
iscritto al n. 1023  
dell'Ordine degli Ingegneri di Vicenza

Provincia di Vicenza  
Comune di Romano d'Ezzelino

**IL PROPONENTE:**

**CARROZZERIA LESSIO S.R.L.**  
noleggio veicoli industriali  
import-export veicoli

VIA BASSANESE, 126 - TEL. 0424 30821 - FAX 0424 393718  
E-MAIL: info@carrozzerialessio.it - R.L., C.F. e P.IVA: 01779130242  
38060 ROMANO D'EZZELINO (VI)

**VERIFICA DI ASSOGGETTABILITÀ (A V.I.A.)**  
del progetto di un  
**IMPIANTO DI "CAMIONDEMOLIZIONE"**  
in  
Comune di Romano d'Ezzelino  
Provincia di Vicenza

**Captazione e trattamento  
acque meteoriche dei piazzali**

Scale: 1:250 - 1:50 - 1:25 - 1:20

**03**

tavola:  
data:  
Aprile 2013

STUDIO DI INGEGNERIA AMBIENTALE ING. RUGGERO RIGONI  
36100 VICENZA - via Divisione Folgore, 36 - Tel.: 0444.927477 - Fax: 0444.937707 - email: rigoni@ordine.ingegneri.vi.it

**PLANIMETRIA RETI DI SCARICO**  
SCALA 1:250