

PLANIMETRIA CON INDICAZIONE CONI VISUALI

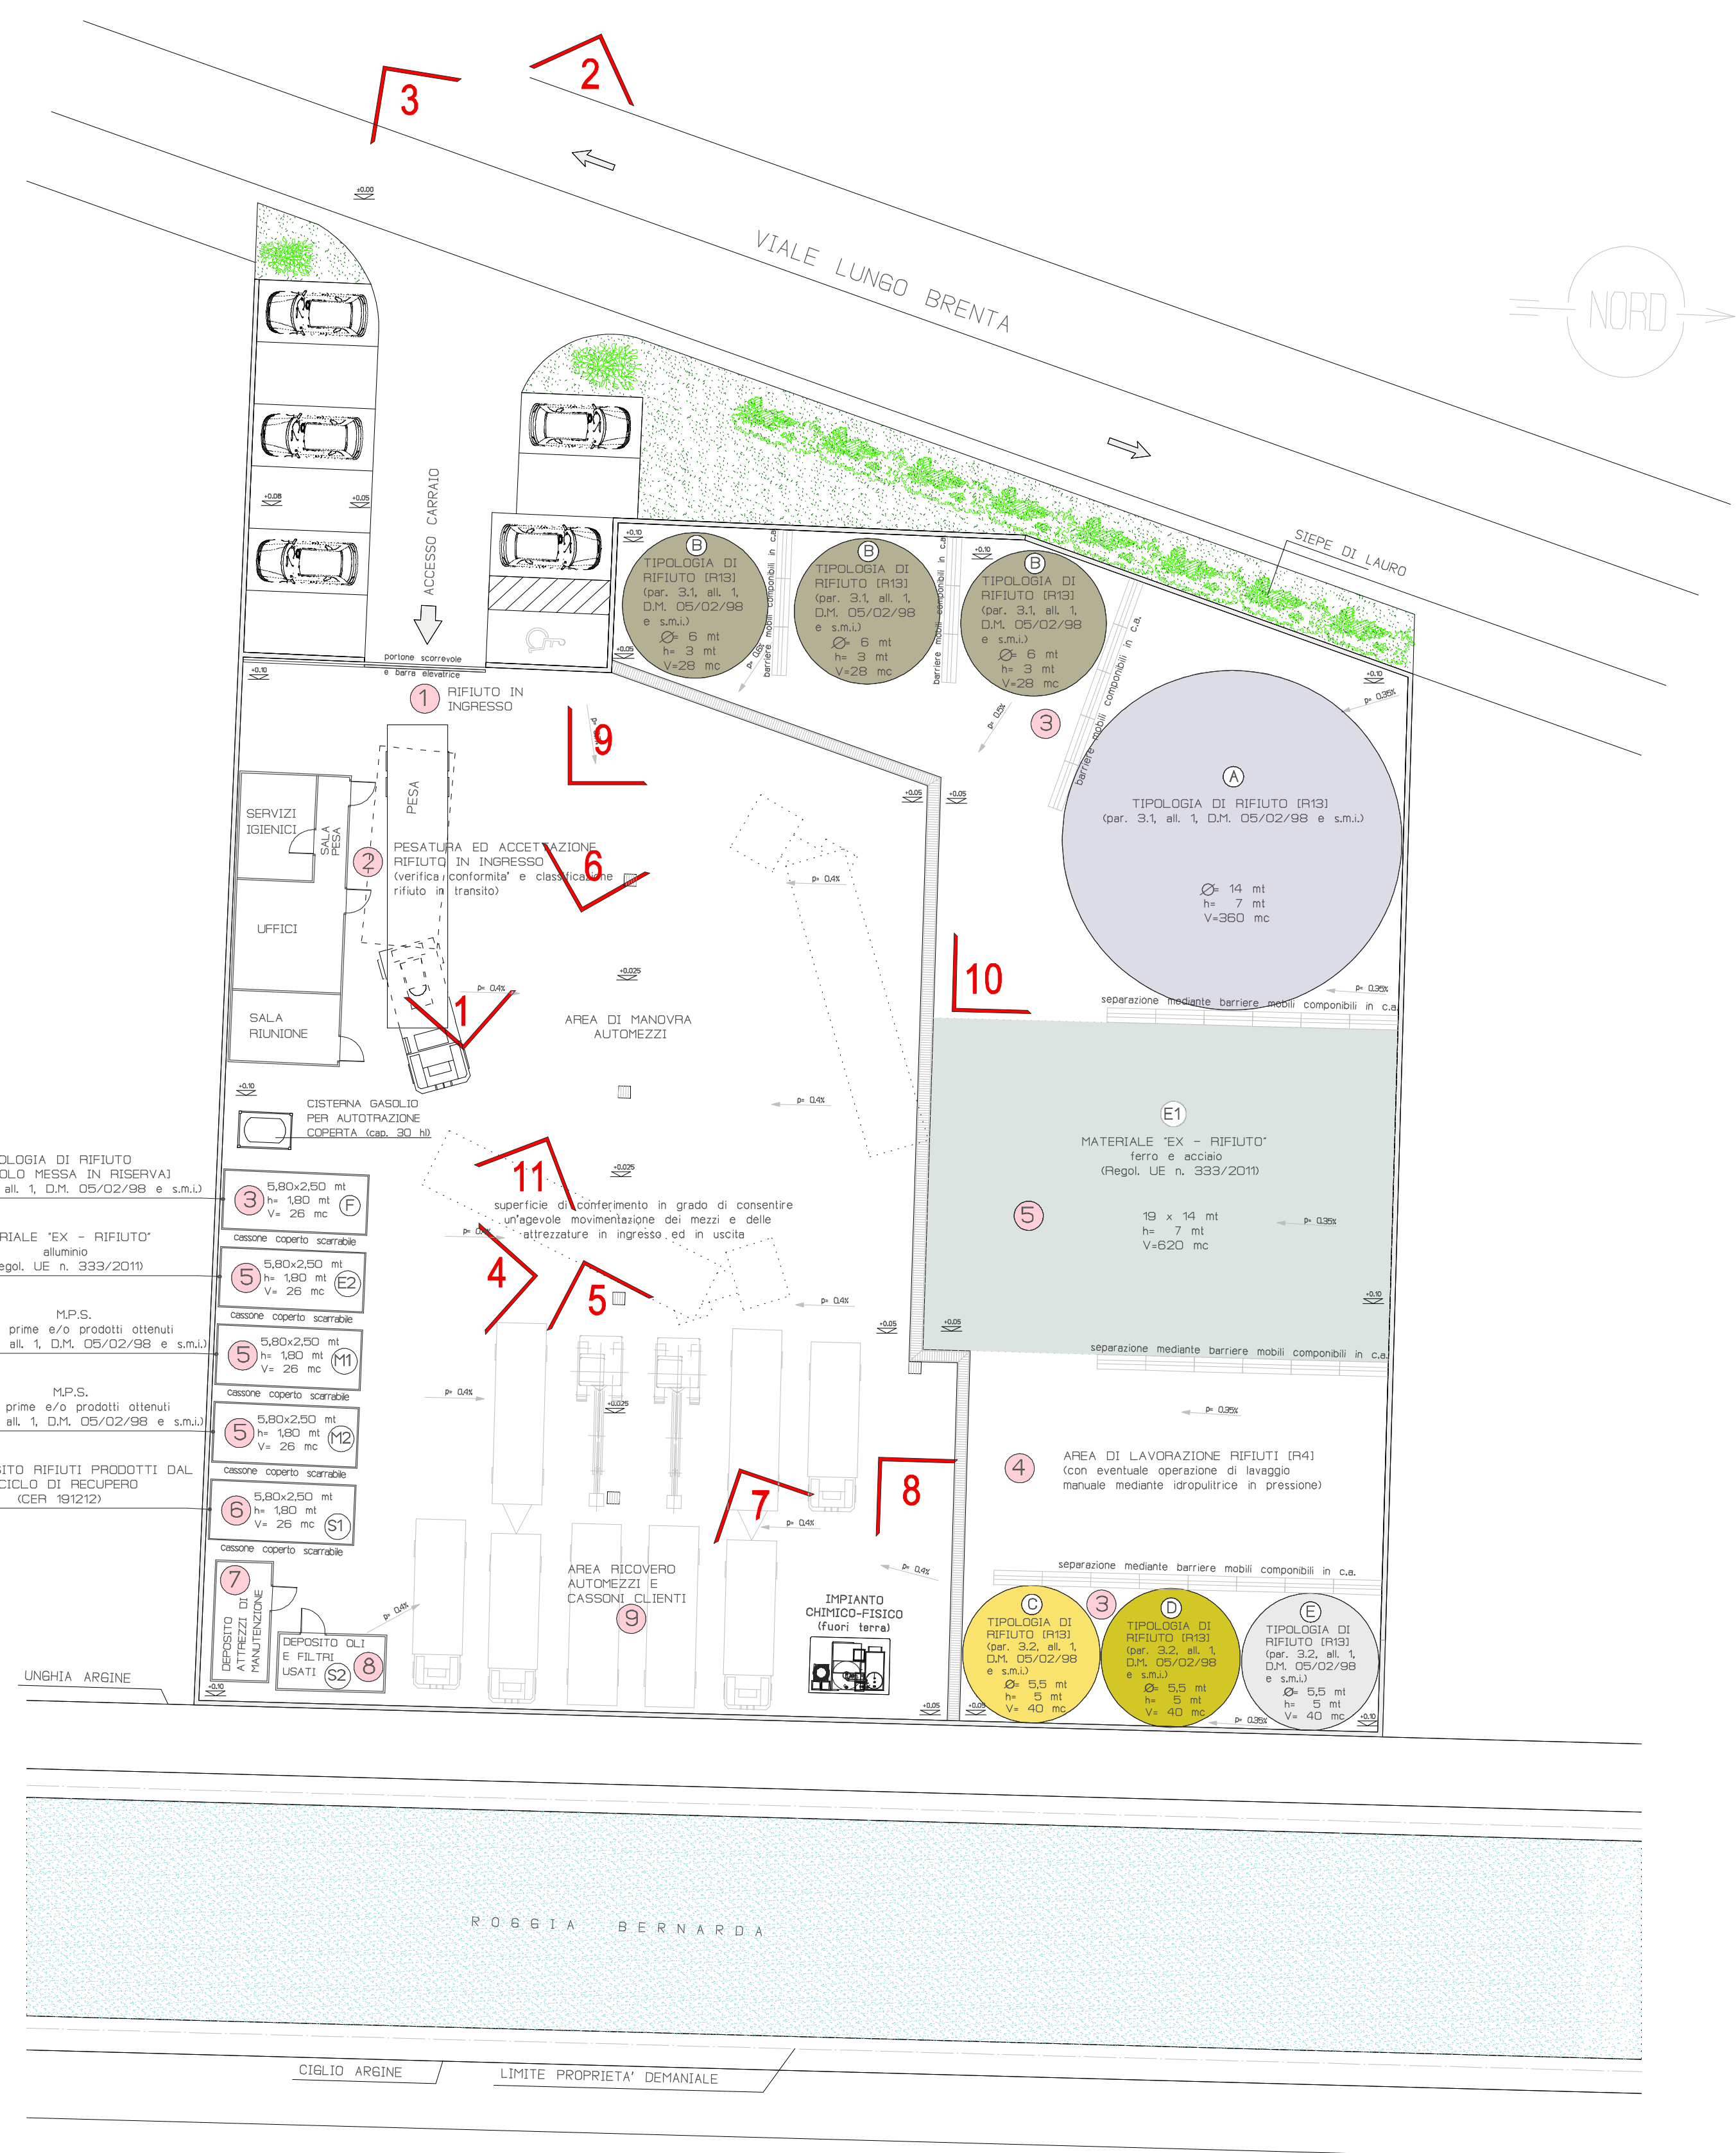


FOTO N° 1
AREA DI ACCETTAZIONE E PESATURA



FOTO N° 2
INGRESSO IMPIANTO



FOTO N° 3
LATO ESTERNO FRONTE STRADA



FOTO N° 4
RIFERIMENTO (3) (5) (6)



FOTO N° 5
RIFERIMENTO (8)



FOTO N° 6
RIFERIMENTO (8)



FOTO N° 11
RIFERIMENTO (2) (11) (12)



FOTO N° 10
RIFERIMENTO (A)



FOTO N° 9
RIFERIMENTO (B)



FOTO N° 8
RIFERIMENTO (D) (C)



FOTO N° 7
RIFERIMENTO (B)

COMUNE DI CARTIGLIANO PROVINCIA DI VICENZA

DITTA PROPRIETARIA: COMPOSTELLA A. s.r.l. Commercio Rottame Ferroso Viale Lungo Brenta, 21 - 36050 CARTIGLIANO (VI) CF./P.Iva 017306024		PROGETTISTA
OGGETTO: Attività soggetta alla Verifica di assoggettabilità alla V.I.A. (Screening) ai sensi dell'art. 20 del D.Lgs. 152/2006 e s.m.i. Comunicazione per il rinnovo dell'iscrizione al registro provinciale delle imprese che effettuano attività di recupero di rifiuti non pericolosi in regime semplificato, ai sensi del D.Lgs. 152/2006 e del D.M. 5 febbraio 1999 come modificato ed integrato dal D.M. 5 aprile 2006, n. 186, per modifica sostanziale.		
ATTIVITÀ GIÀ ISCRITTA AL REGISTRO PROVINCIALE DI VICENZA AL N. 112 DEL 12/08/2008		
LABORATORIO: DOCUMENTAZIONE FOTOGRAFICA		
DATI CATASTALI: C.T. - COMUNE DI CARTIGLIANO - FOGLIO 2° - MAPPALI N° 333 - 334 - 797		
STUDIO TECNICO FABRIS geometra FABRIS CARLO geometra BERTACCO GIAN PAOLO geometra FRISON EDDI		TAVOLA: 3 SCALA: VARIE
36055 NOLVE (VI), via Don Eugenio Dalle Gasse, 8 Tel. 0424/592436 Fax: 0424/598133 - E-mail: fabris.carlo@fabris.it		DATA: GIUGNO 2019 RACCOLTA: 12/2002
AI SENSI DEL DLGS. 156/2008 IL TRATTAMENTO DEI DATI SENSIBILI RIGUARDERANNO LO SVOLGIMENTO DELLE OPERAZIONI NECESSARIE ALL'ESPLETAMENTO DELLA RICHIESTA		