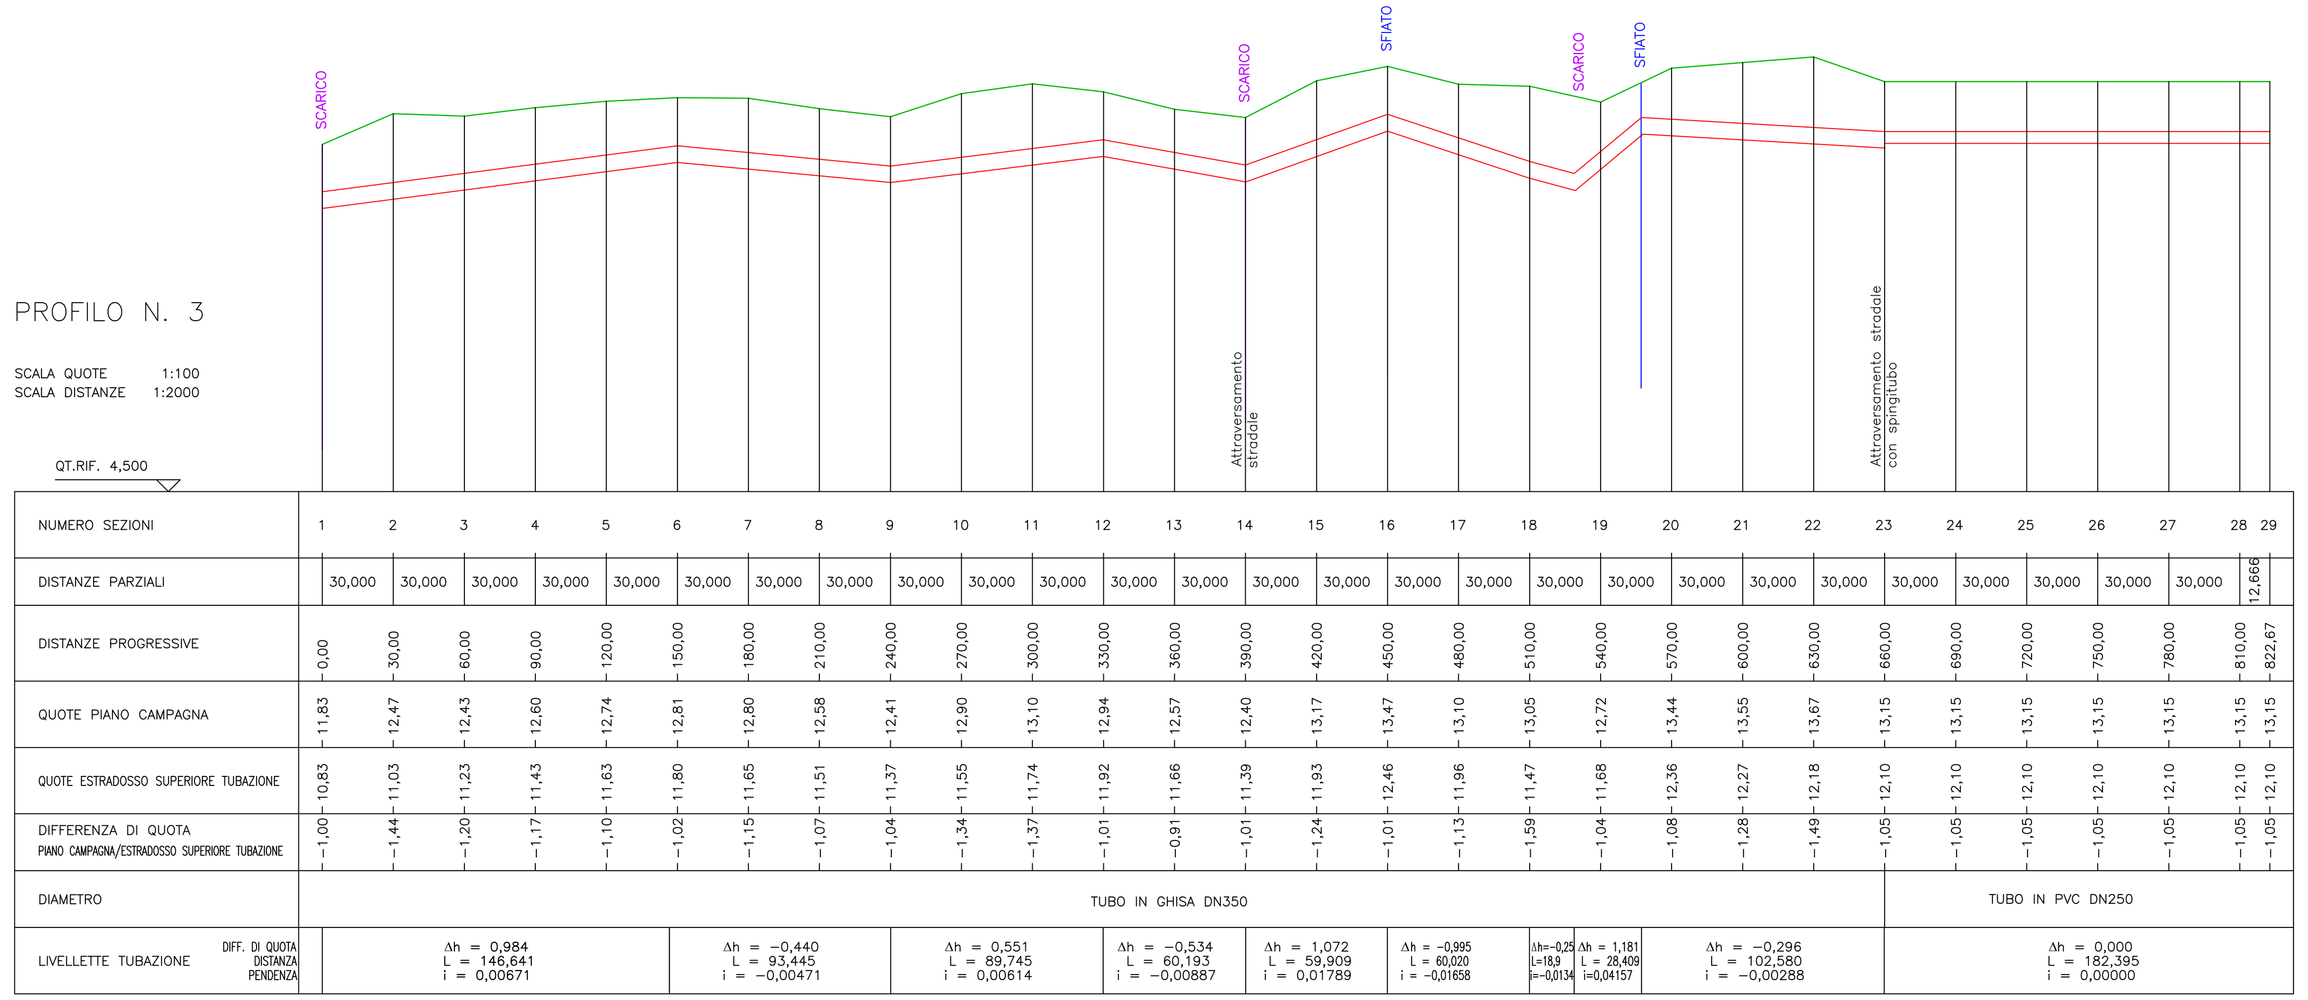

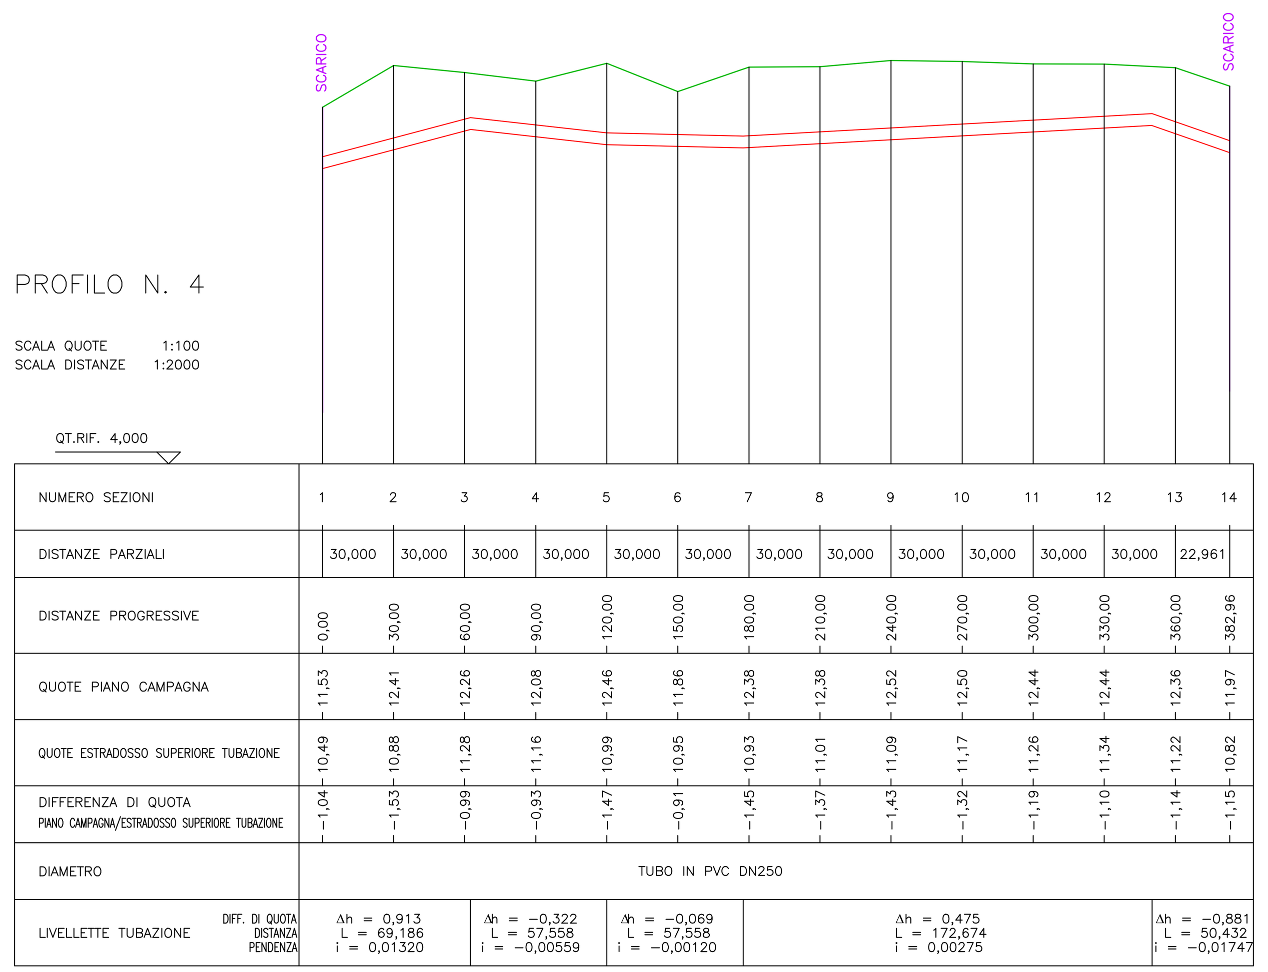

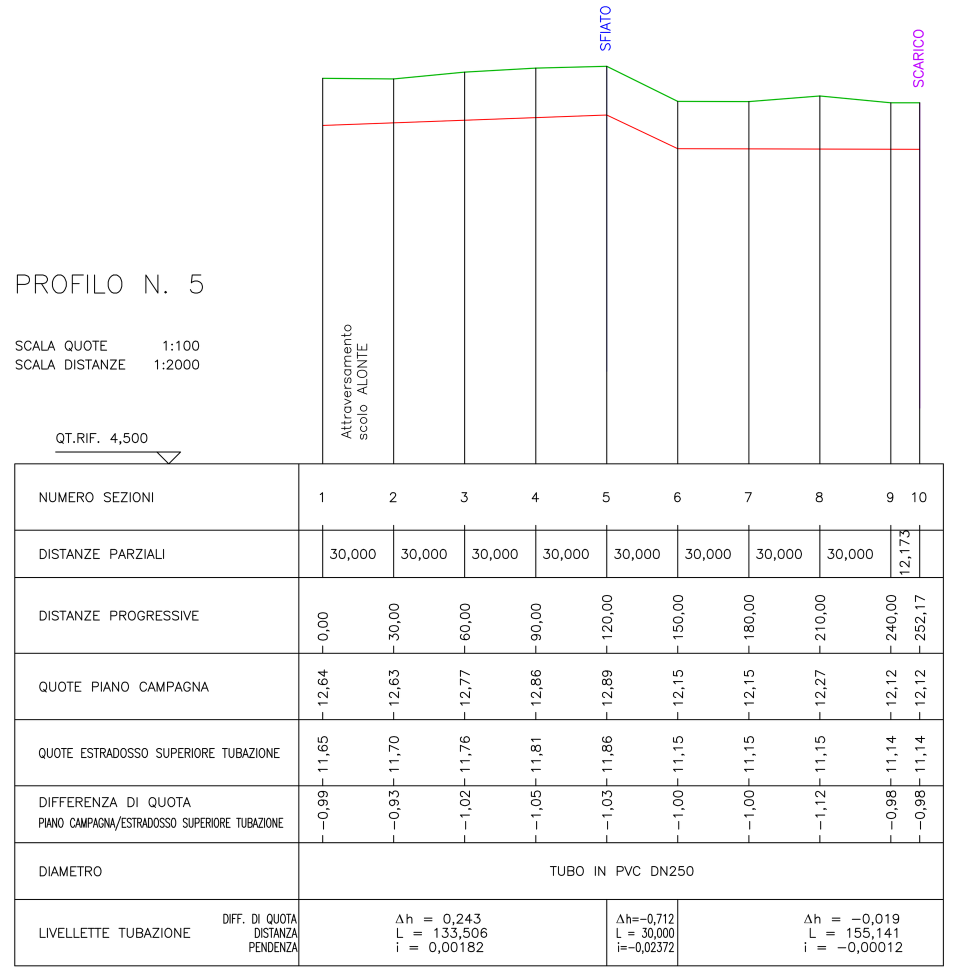

ELABORATO N° 4.e

REGIONE VENETO

CONSORZIO DI BONIFICA ADIGE EUGANEO

ESTE (PD), VIA AUGUSTEA, 25

RIPRISTINO DELL'EFFICIENZA IRRIGUA CON INTERVENTI DI AMMODERNAMENTO DELLE OPERE DI PRESA, ADEGUAMENTO, COMPLETAMENTO ED ESTENSIONE DELLA RETE IDRAULICA NEI BACINI UTILIZZANTI LE ACQUE DEI FIUMI ADIGE E GUÀ-FRASSINE - LOTTO INTERVENTI BACINI CON DERIVAZIONE DALL'ADIGE - REALIZZAZIONE DI OPERE IRRIGUE DI PLUVIRRIGAZIONE NEL BACINO LOZZO, COMUNI DI NOVENTA VICENTINA E POIANA MAGGIORE

STRALCIO FUNZIONALE DI EURO 3.000.000,00

PROGETTO ESECUTIVO

PROFILI LONGITUDINALI

RESPONSABILE DEL PROCEDIMENTO :	PROGETTISTA :
Dott. Ing. LAMBERTO COGO	Dott. Ing. LORENZO FRISON
DATA :	SCALA :
12 DICEMBRE 2011	VARIE