



LAY-OUT DELL'IMPIANTO
SCALA 1:200

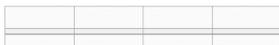

-  : elementi di separazione in c.a.p. tipo jersey
-  : elementi di separazione metallici
-  : percorsi vettori
-  : aree di stoccaggio M.P.S. / NON RIFIUTI
-  : aree di stoccaggio rifiuti in ingresso

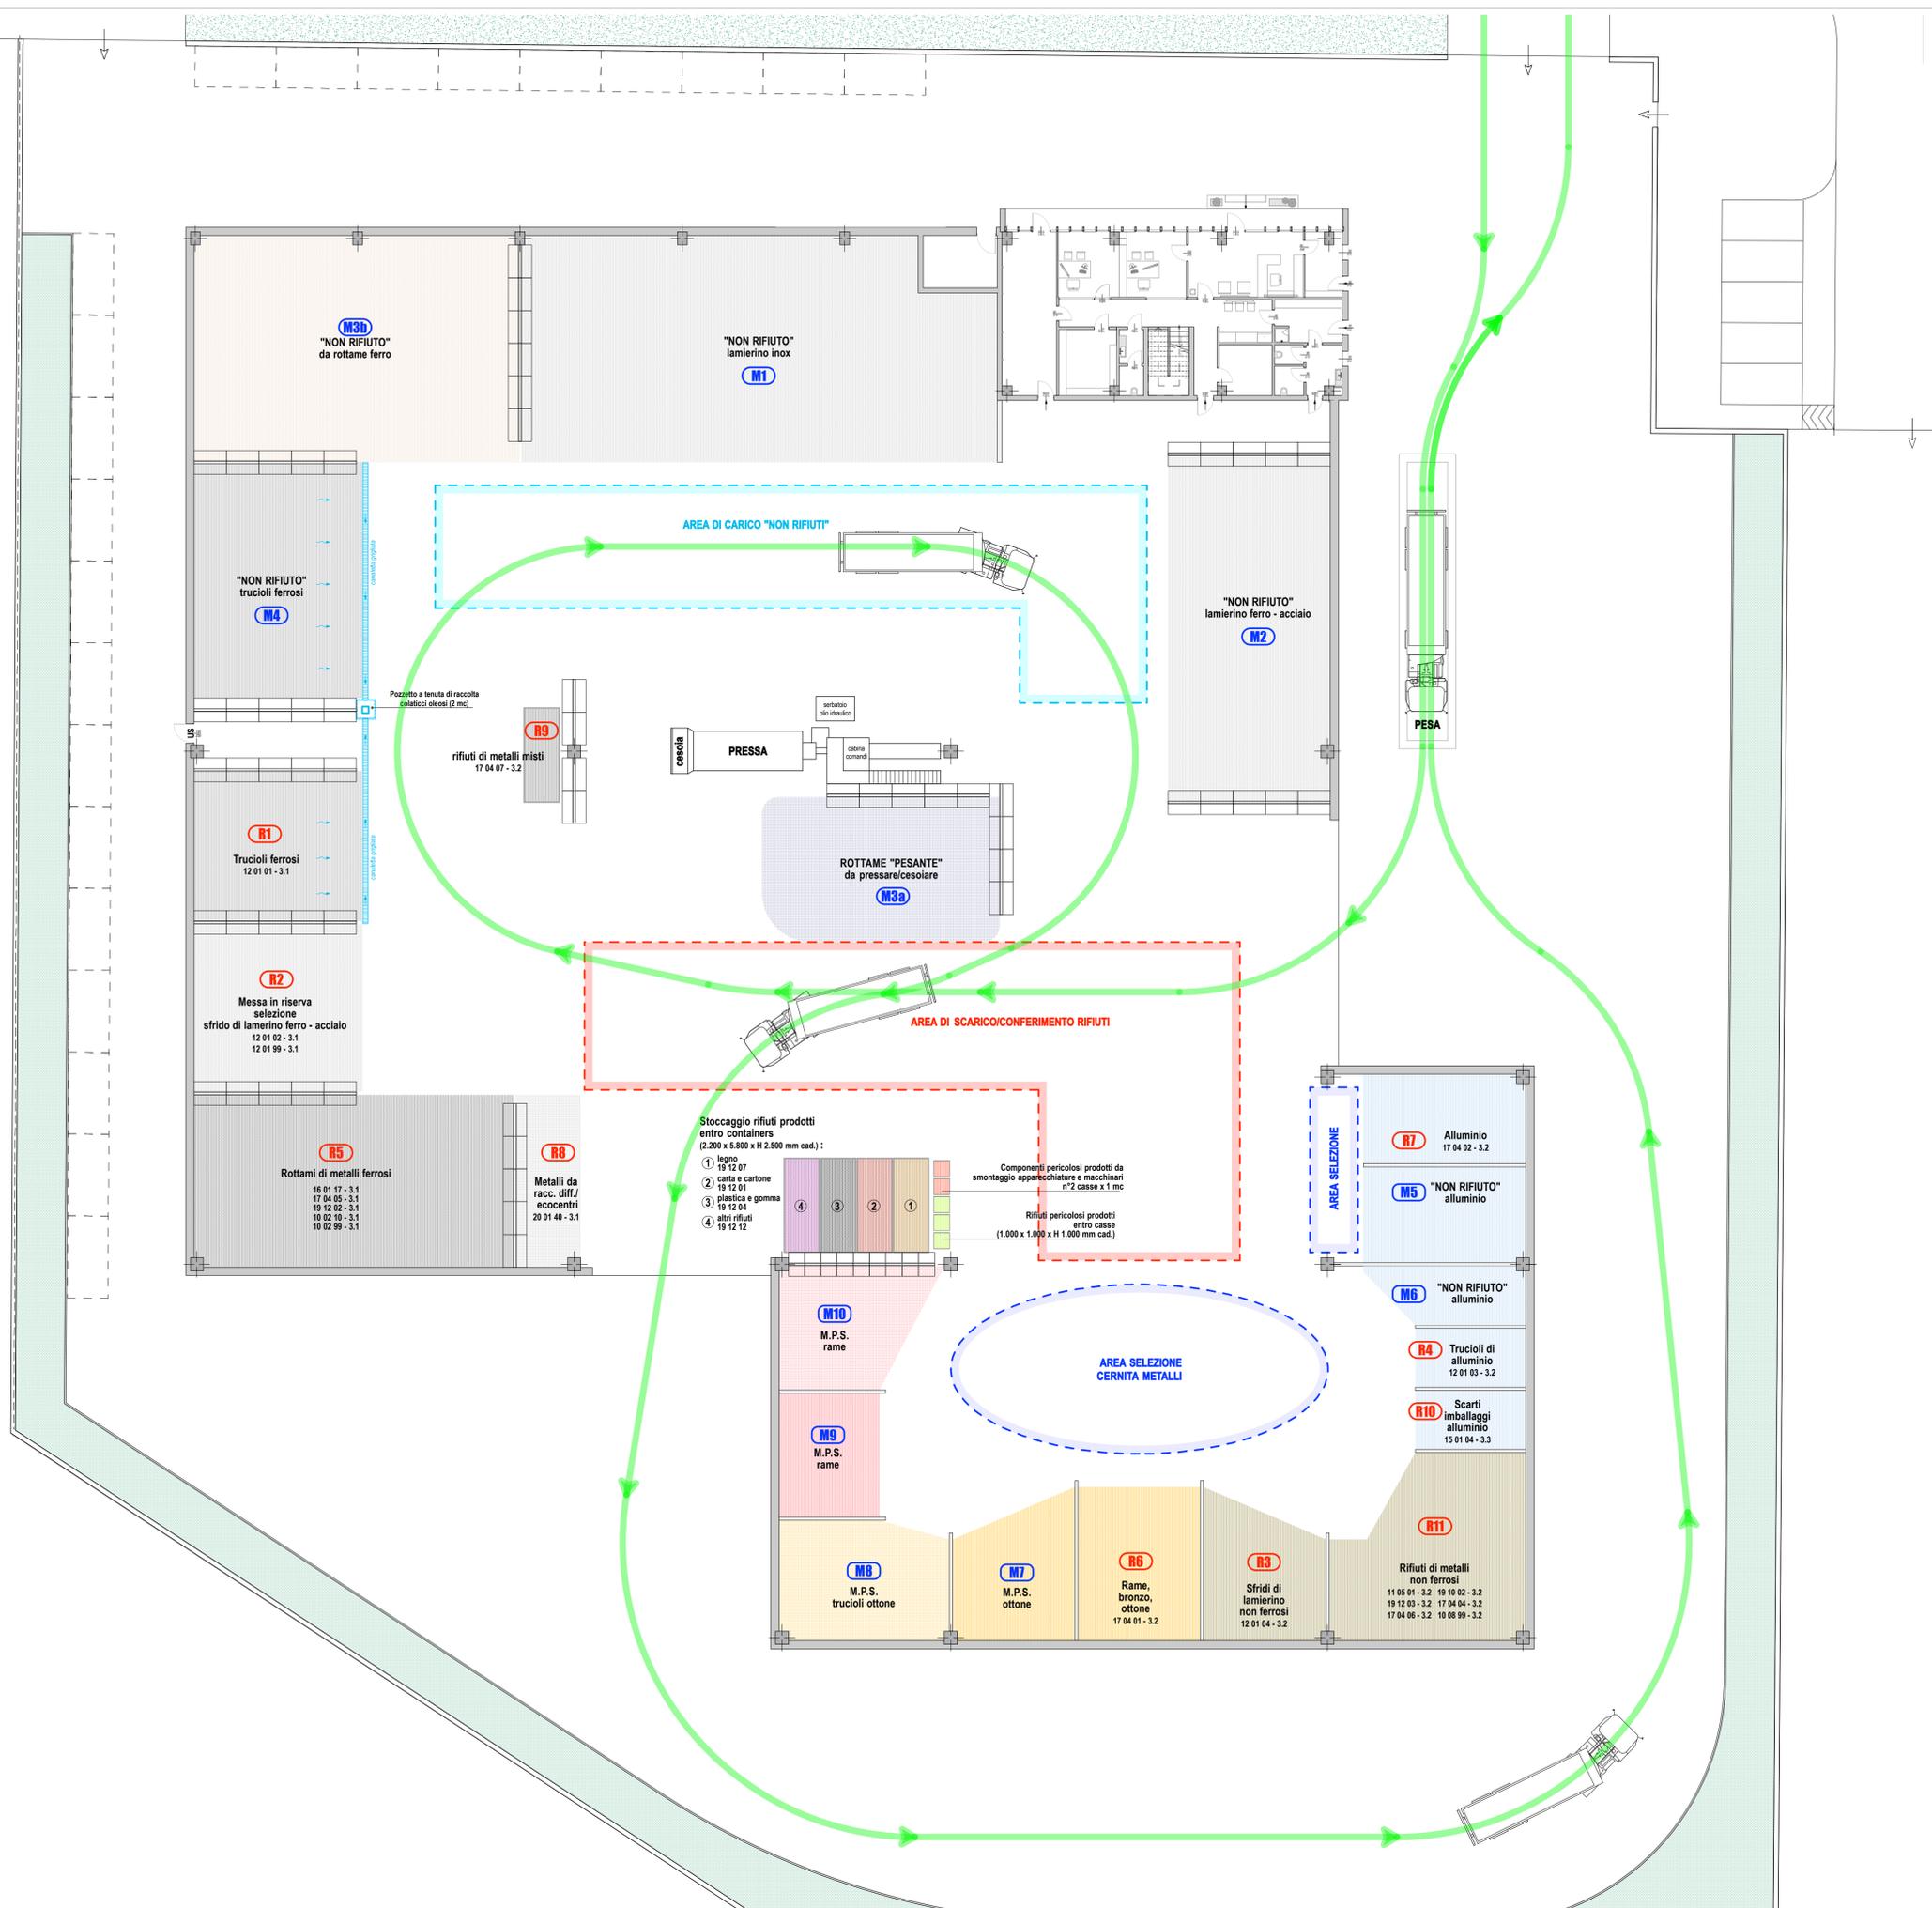

IL PROGETTISTA:
DOTT. ING. RUGGERO RIGONI
ISCRITTO AL N. 1023
DELL'ORDINE DEGLI INGEGNERI DI VICENZA

IL COMMITTENTE:

PROVINCIA DI VICENZA
COMUNE DI TEZZE SUL BRENTA

MORETTO S.r.l.
Sede attuale:
Via Cartigliano, n. 188
BASSANO DEL GRAPPA (VI)
Tel. e Fax 0424/566203
C.F. e P.IVA 0311629042
moretto.srl@morettoconsulenti.com

Impianto in progetto:
P.P. D1-24 in Via Tre Case, Lotto 4A
(Via Einaudi)
TEZZE SUL BRENTA (VI)

PROGETTO DEFINITIVO
RELATIVO AL TRASFERIMENTO DI UN
IMPIANTO DI RECUPERO RIFIUTI METALLICI
IN
COMUNE DI TEZZE SUL BRENTA
PROVINCIA DI VICENZA

ELABORATI GRAFICI

ORGANIZZAZIONE - LAY-OUT E VIABILITÀ INTERNA

1E5

laborato:

data: APRILE 2012

agg.: GIUGNO 2012