




PROSPETTO EST
SCALA 1:100

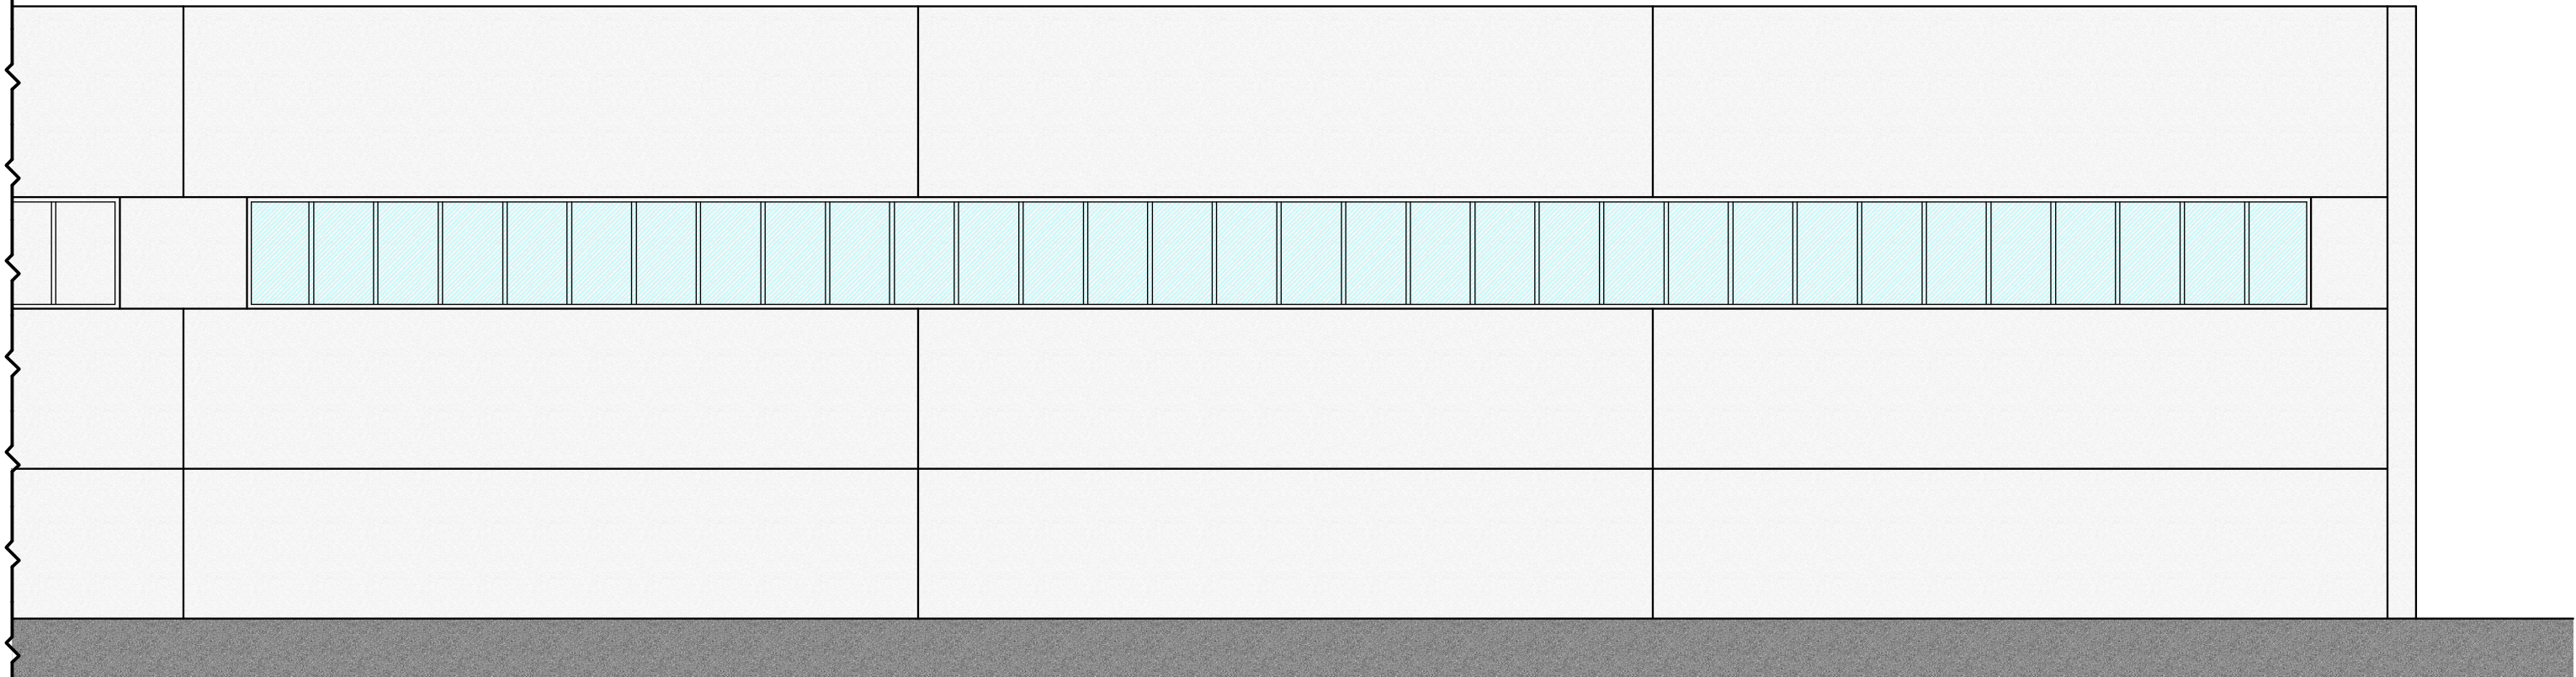


PROSPETTO SUD
SCALA 1:100

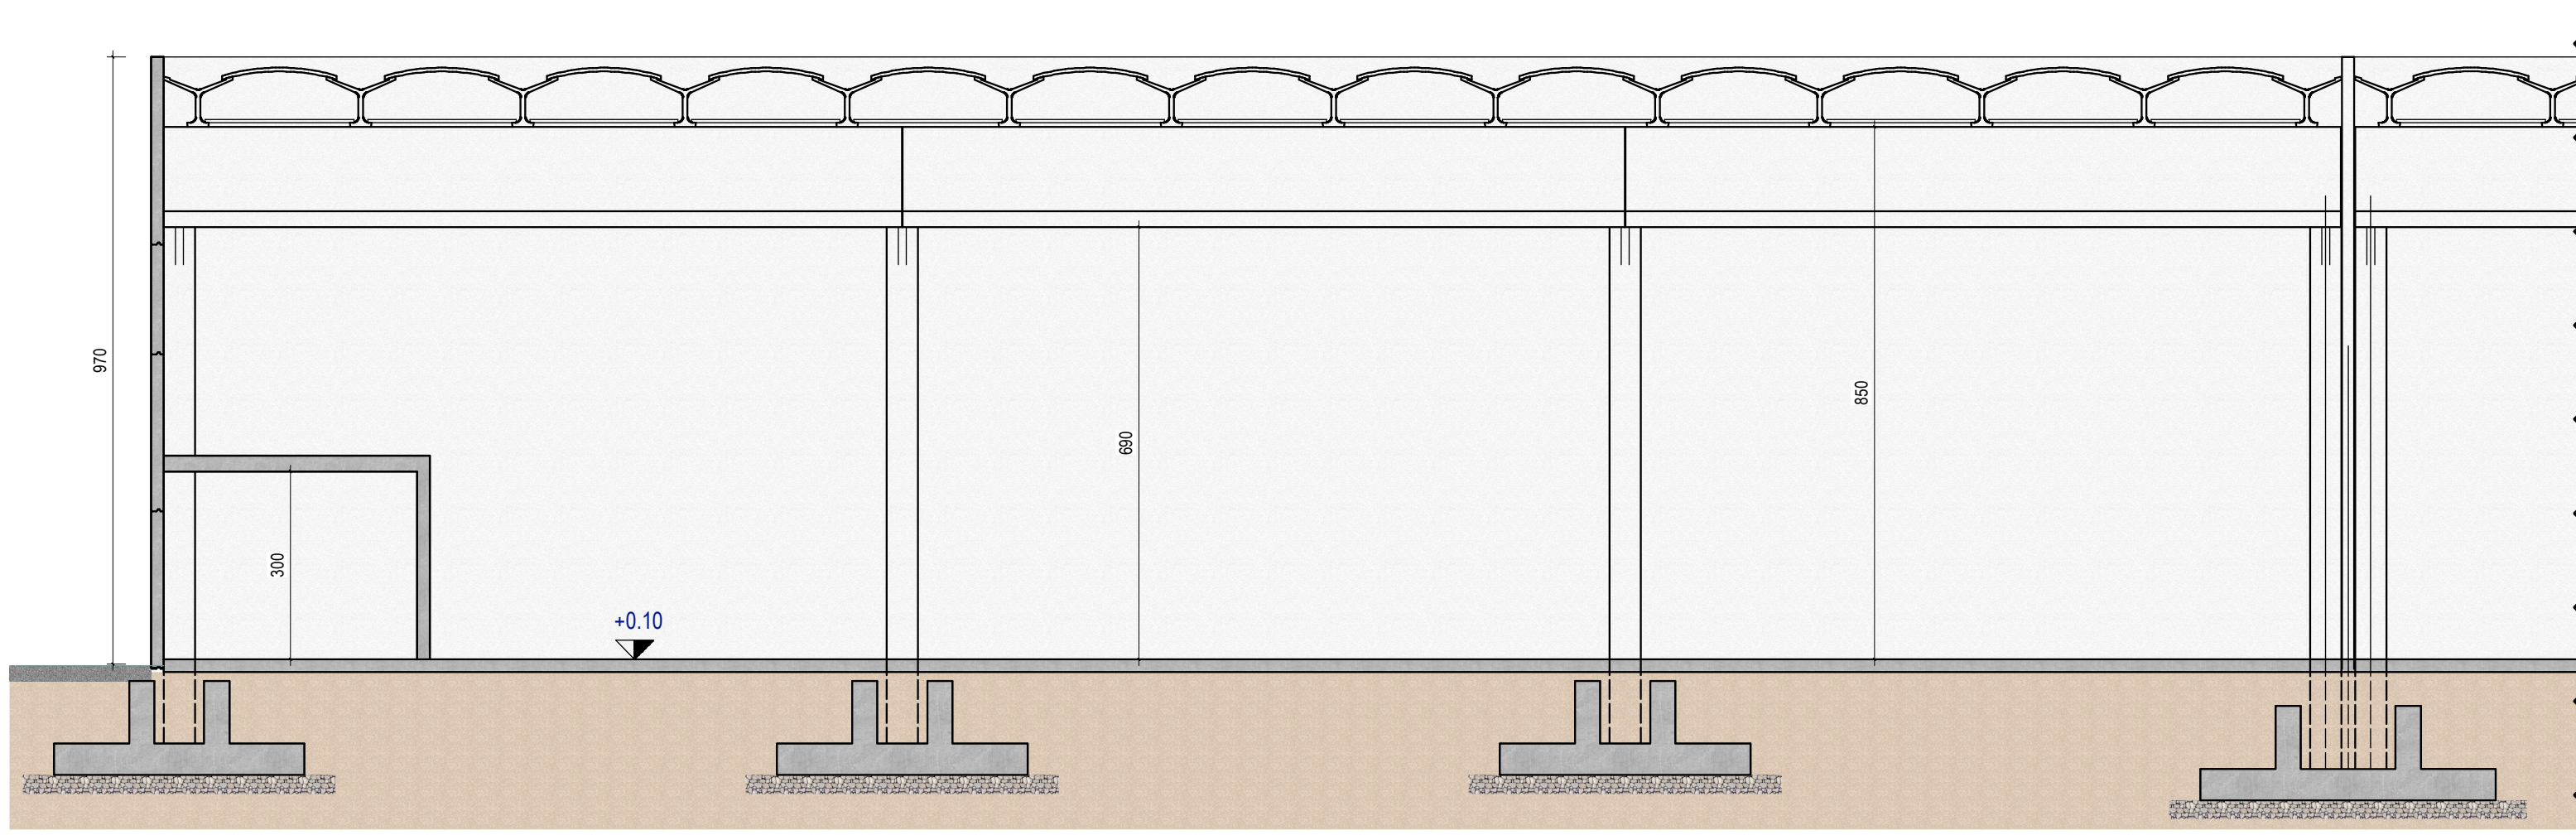

SEZIONE A-A
SCALA 1:100

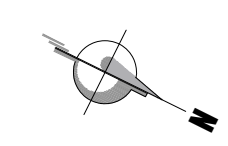

PIANTA
SCALA 1:100

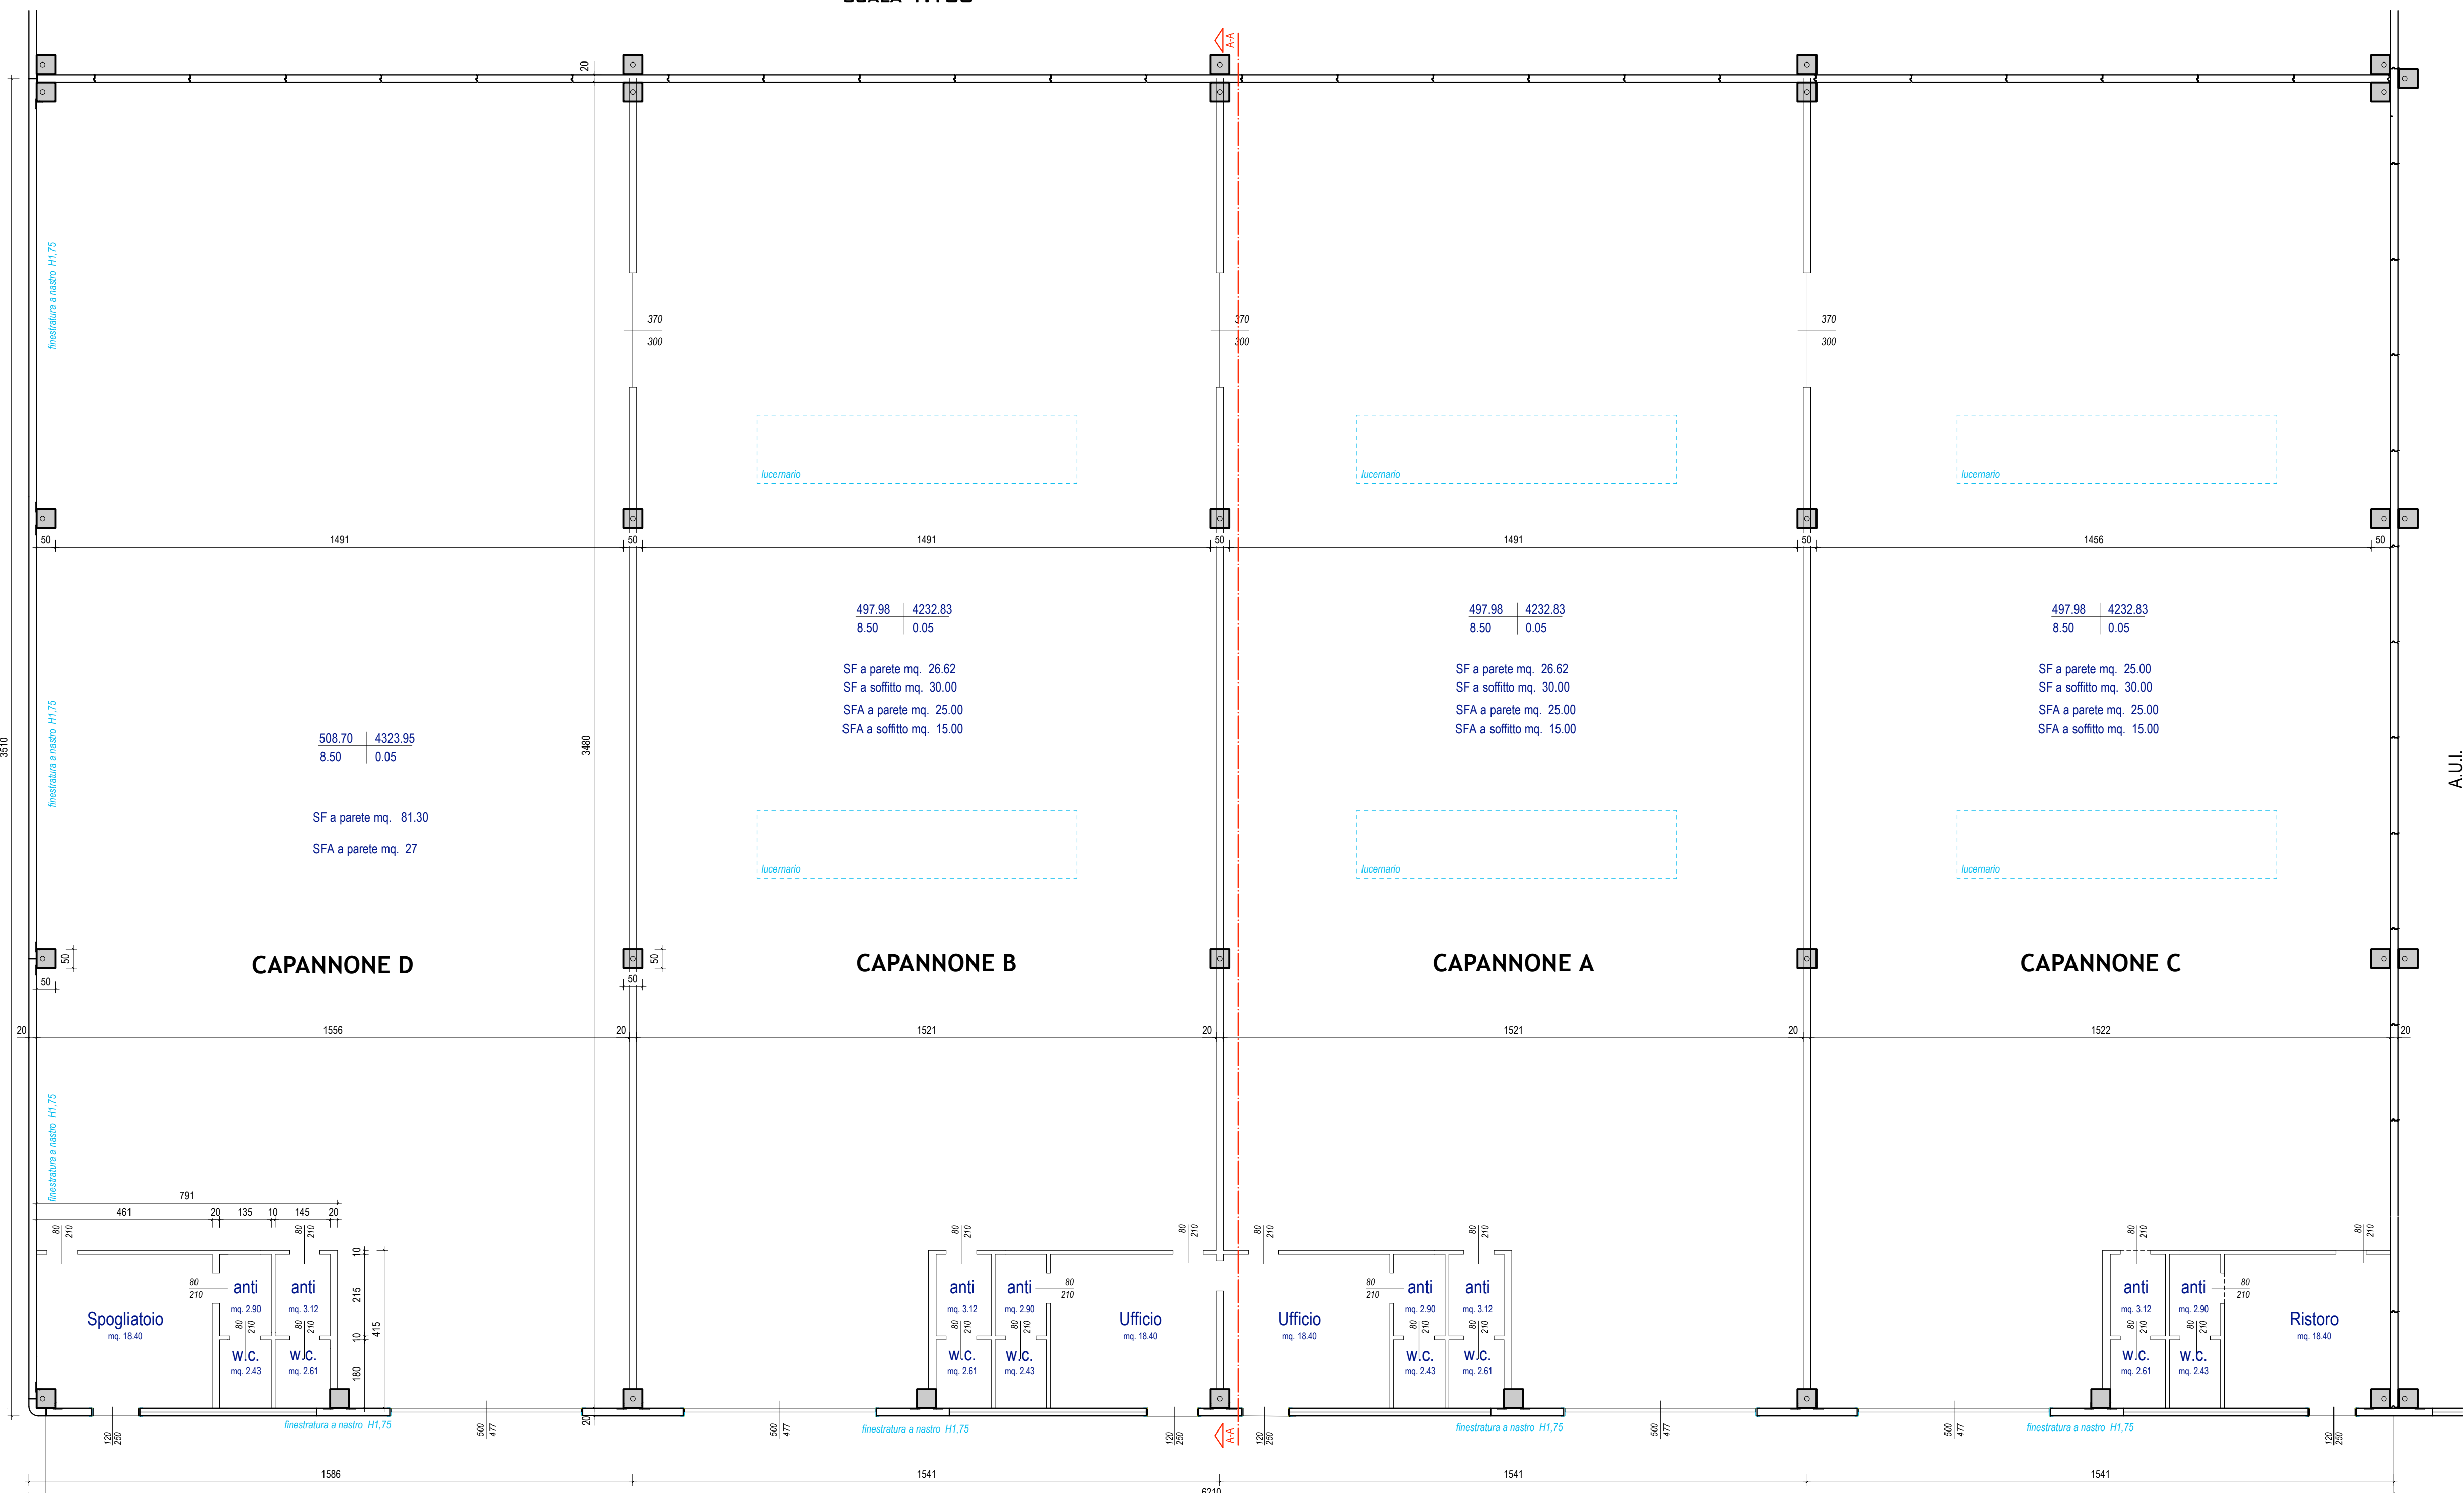

L'Estensore:
dott. ing. Ruggero Rigoni
iscritto al n. 10283
Architetto degli Ingegneri di Venezia

Il Proponente:

**Provincia di Vicenza
Comune di Malo**

S.E.A.
Servizi Ecologici Ambientali

S.E.A. S.R.L. UNIPERSONALE
Via Segrè, 14 - 36034 Malo (VI)
P.IVA: 0277450366
Tel.: +39 0444 955211
Fax: +39 0444 955181
www.seaassociati.it - info@seaassociati.it

VERIFICA DI ASSOGGETTABILITÀ (A V.I.A.)
del progetto di
MODIFICA DELL'IMPIANTO DI RECUPERO R.A.E.E.
(esistente autorizzato)
sito in
Via E. Segrè in Comune di Malo
Provincia di Vicenza

Involucro edilizio dell'impianto
pianta, prospetti e sezione

scala 1:100

02

Elaborato:
Luglio 2013

Disegnato:
Luglio 2013

STUDIO DI INGEGNERIA AMBIENTALE ING. RUGGERO RIGONI
36100 VICENZA - via Daniele Rigoni, 25 - Tel. 0444 957177 - Fax 0444 957107 - Email: rigoneruggero@libero.it

PIAZZALE PAVIMENTATO IN CALCESTRUZZO ARMATO

Via E. Segrè