

Provincia di Vicenza
Comune di Malo




S.E.A. S.R.L. UNIPERSONALE
VIA EMILIO SEGRE, 14 - 36034 MALD (VI)
P.IVA 02776930246
TEL. +39 0445 1922171
FAX +39 0445 981381

Via E. Segrè in Comune di Malo
Provincia di Vicenza

05

elaborato:
Luglio 2013
data:


STUDIO DI INGEGNERIA AMBIENTALE ING. RUGGERO RIGONI
36100 VICENZA - via Divisione Folgore, 38 - Tel: 0444.927477 - Fax: 0444.937707 - Email: rigoni@ordineingegnerivv.it

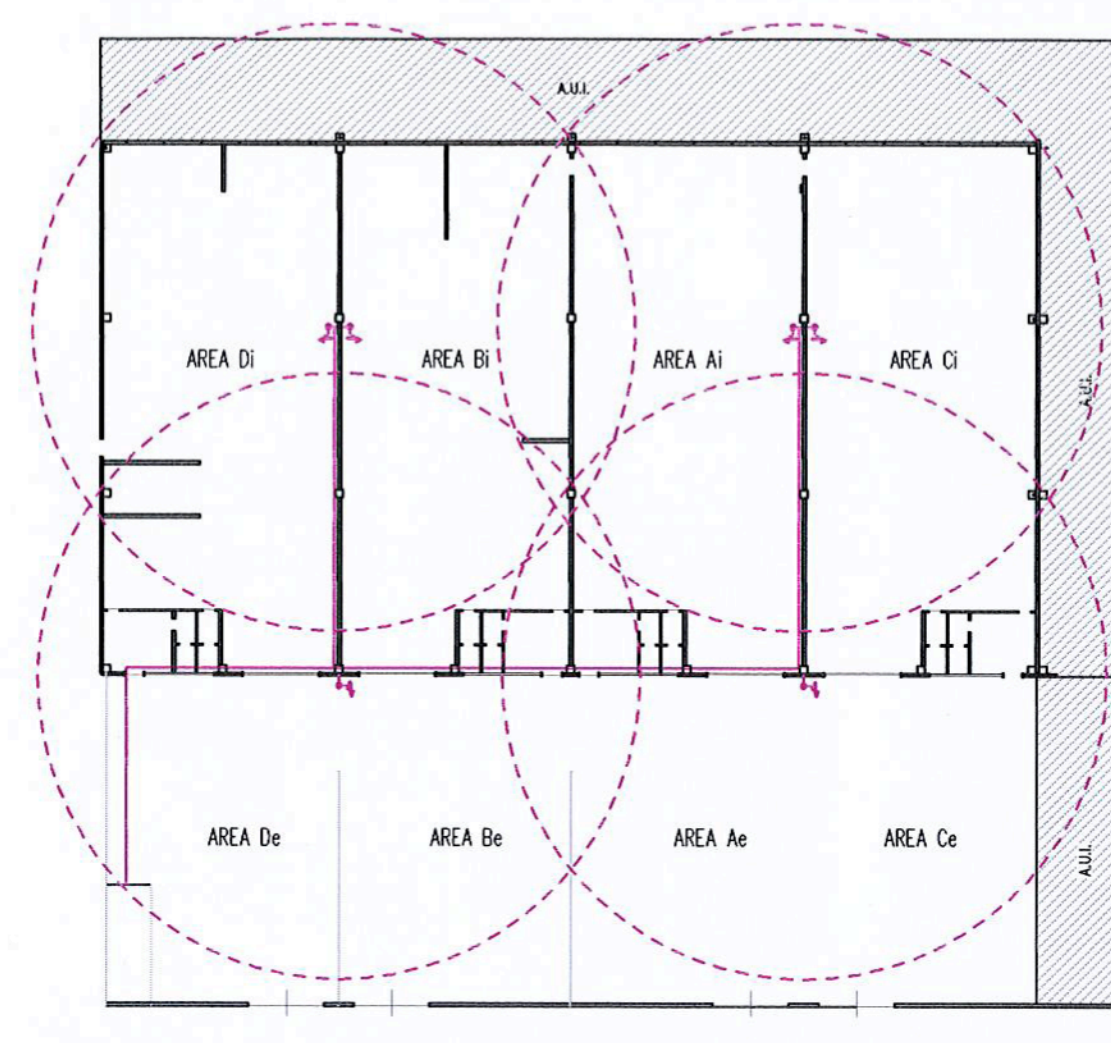


H. Titilore

Progetto	PREVENZIONE INCENDI	Comune	MALO	disegno	E 508
	edificio sito in via E. Segrè n. 14	Provincia	VICENZA	Isolo	b2
Caratteristiche	SEA SRL			data	16/10/2014
				scade	1/2015
BONETTI per. ind. ANTONIO <i>fermo studio</i> progettazione impianti (termotecnici) e prevenzione incendi via Baccarini 21 - 36015 SCHIO (VI) Tel. 0445/520501 Fax 533035 E-mail: Ita-fermo.studio@gmail.com					
Il testo Proprietà Bonetti per. ind. Antonio  Al sensi della Legge 6 presente elaborato non può essere spedito a terzi e sarà tenuto presente a sottoscrizione					

CATEGORIA	SIMBOLO	DEFINIZIONE
SISTEMI ANTINCENDIO		Idrante a muro con lancia UNI EN 617/2 completo di cartello di segnalazione
		Impianto di rilevazione incendi
ESTINTORI		Estintore a polvere completo cartello di segnalazione
		Estintore cartello completo cartello di segnalazione
VARRIE		Pulsante emergenza a cassetto o parete con vetro a rompere
		Pozzetti di raccolta a tenuta

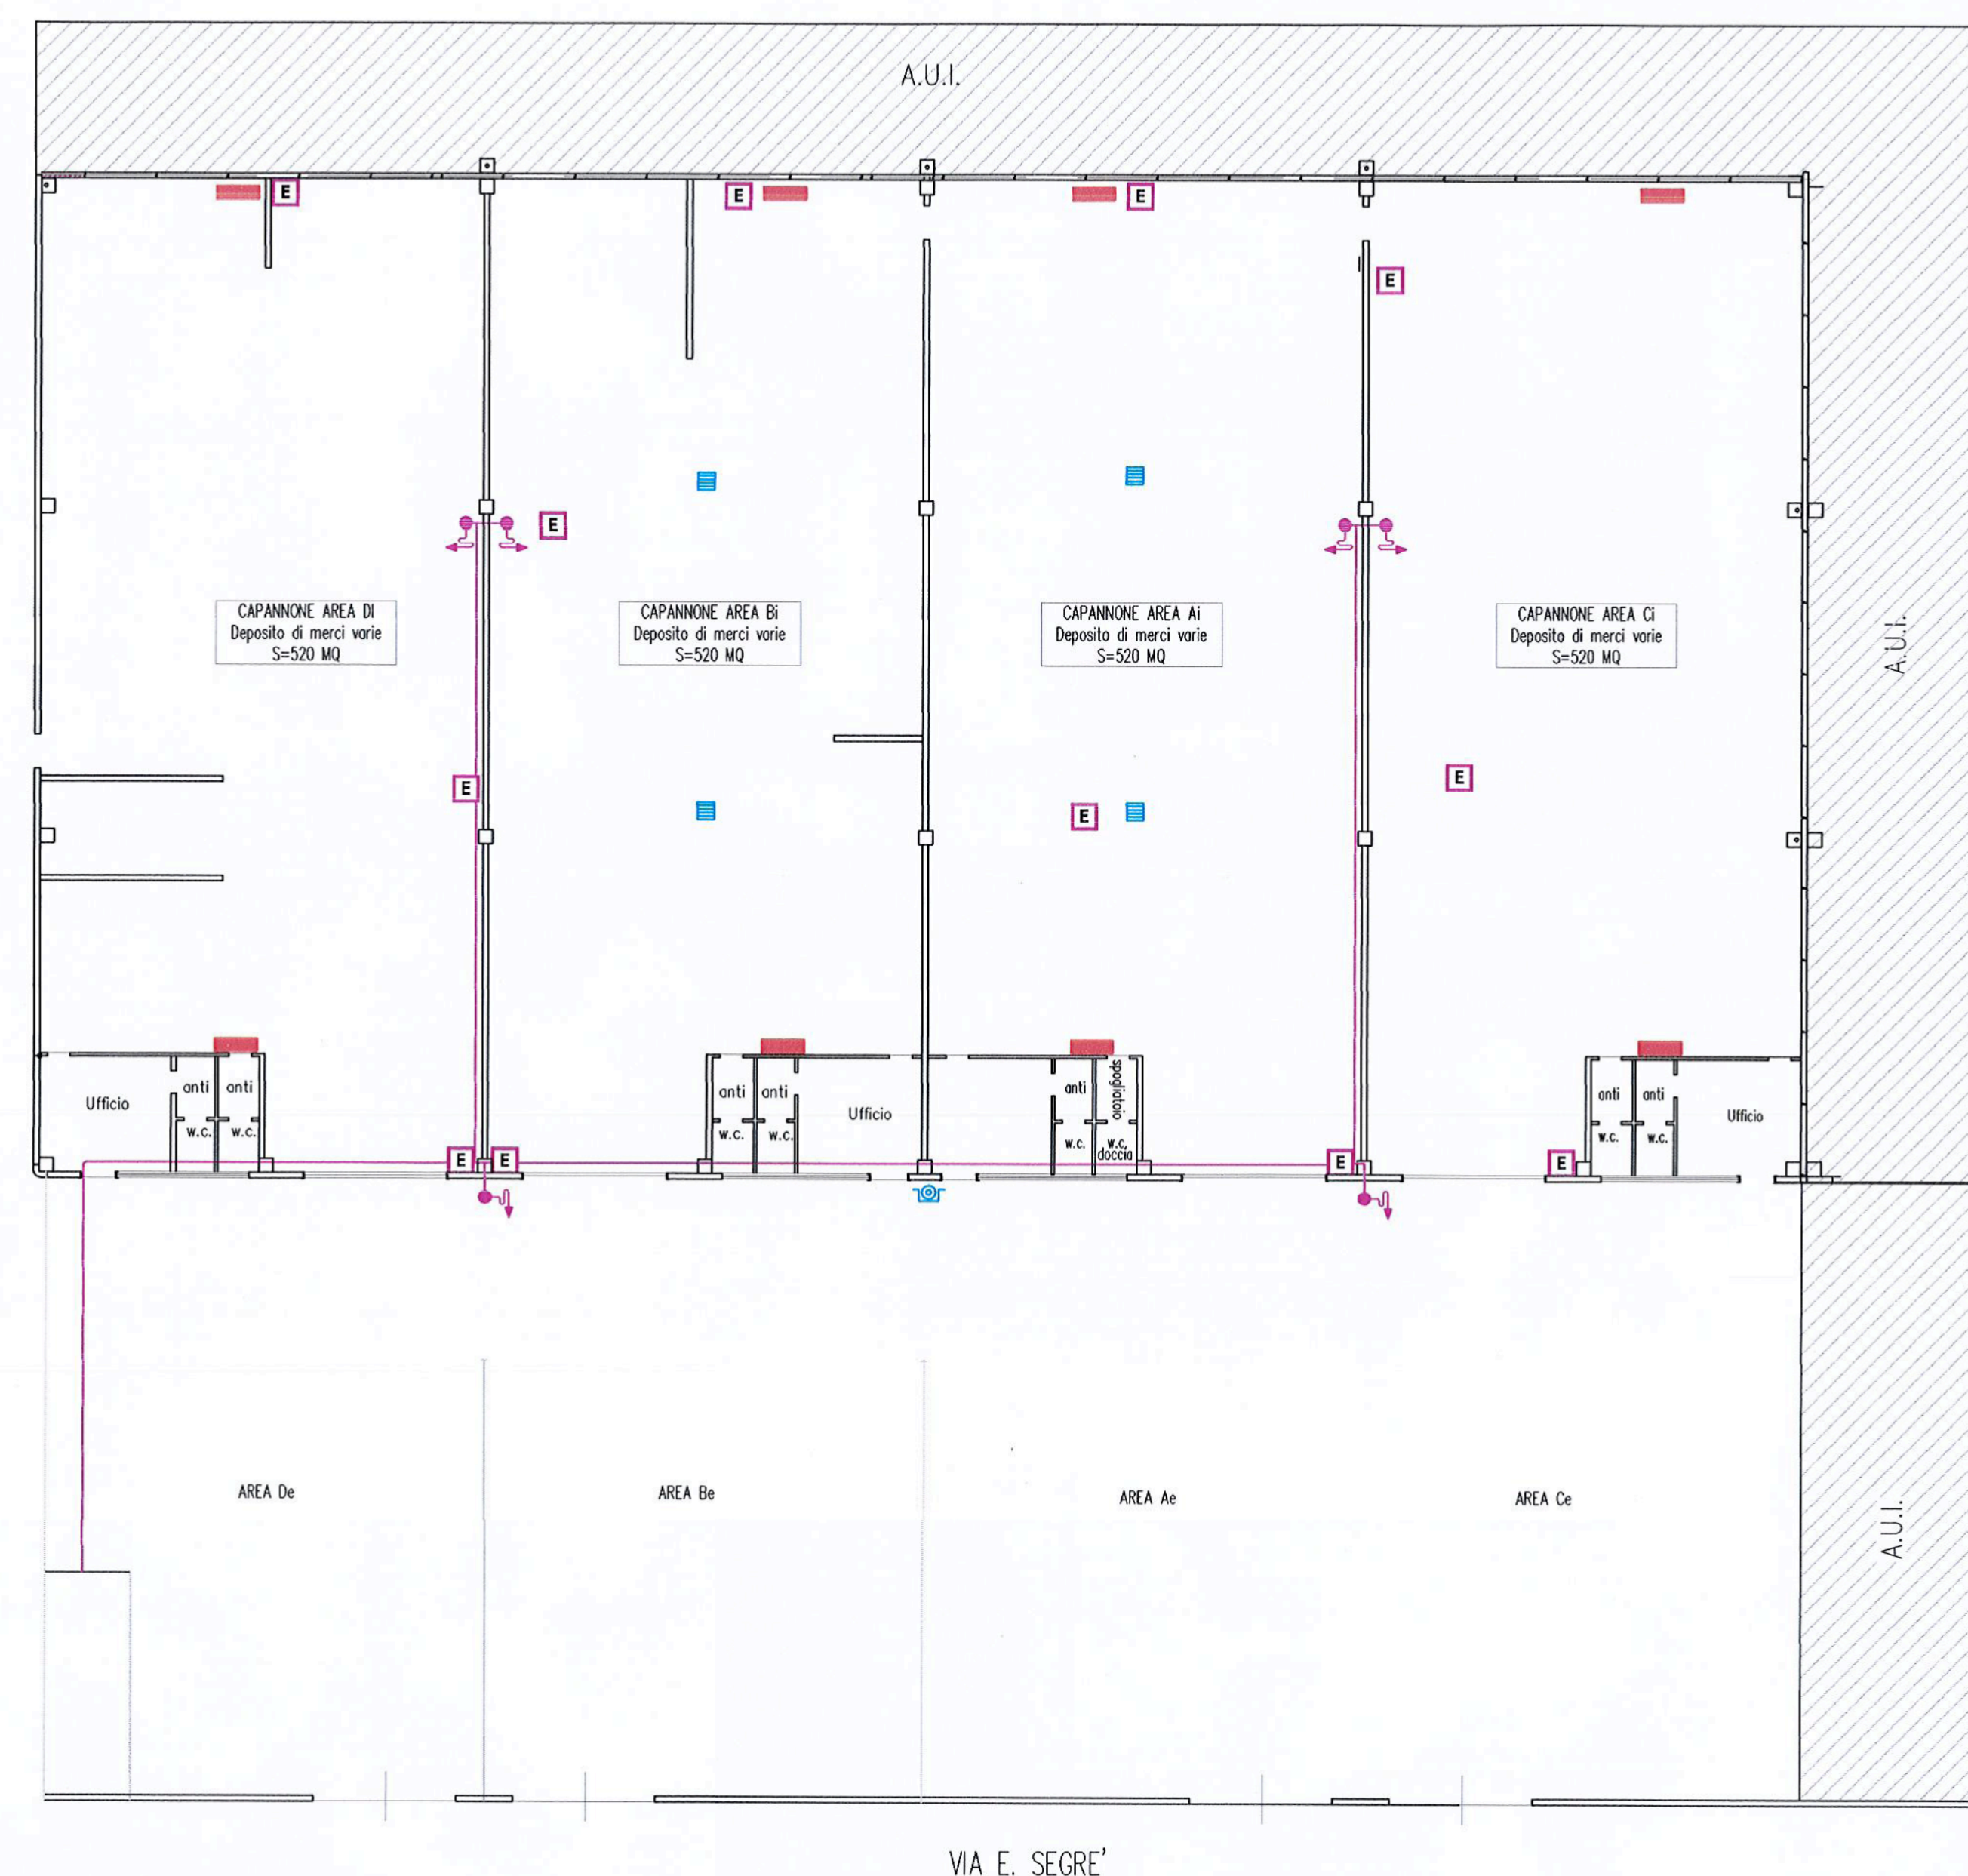


PLANIMETRIA 1:1000




Il Titolare

Progetto	PREVENZIONE INCENDI edificio sito in via E. Segre n. 14	Comune	MALO	disegno	E 506
		Provincia	VICENZA	scala	1/4
Conservatore	SEA SRL			data	17/10/2012
				scade	1:200
BONETTI per. ind. ANTONIO <i>termosud</i> progettazione impianti termotecnici e prevenzione incendi				Il Tecnico Progettista Bonetti per. ind. Antonio 	
via Baccarotti 21 - 36015 SCHIO (VI) Tel. 0445/520501 Fax 533035 E-mail: termosud@bonetti.com					
<i>Attestedo dalla Legge 10 gennaio 1978 (n. 10) art. 1, comma 1° che l'ingegnere è iscritto e iscritta a una delle associazioni professionali di cui all'art. 1 della Legge 10 gennaio 1978 (n. 10) art. 1, comma 1°</i>					

PIANTA PIANO TERRA

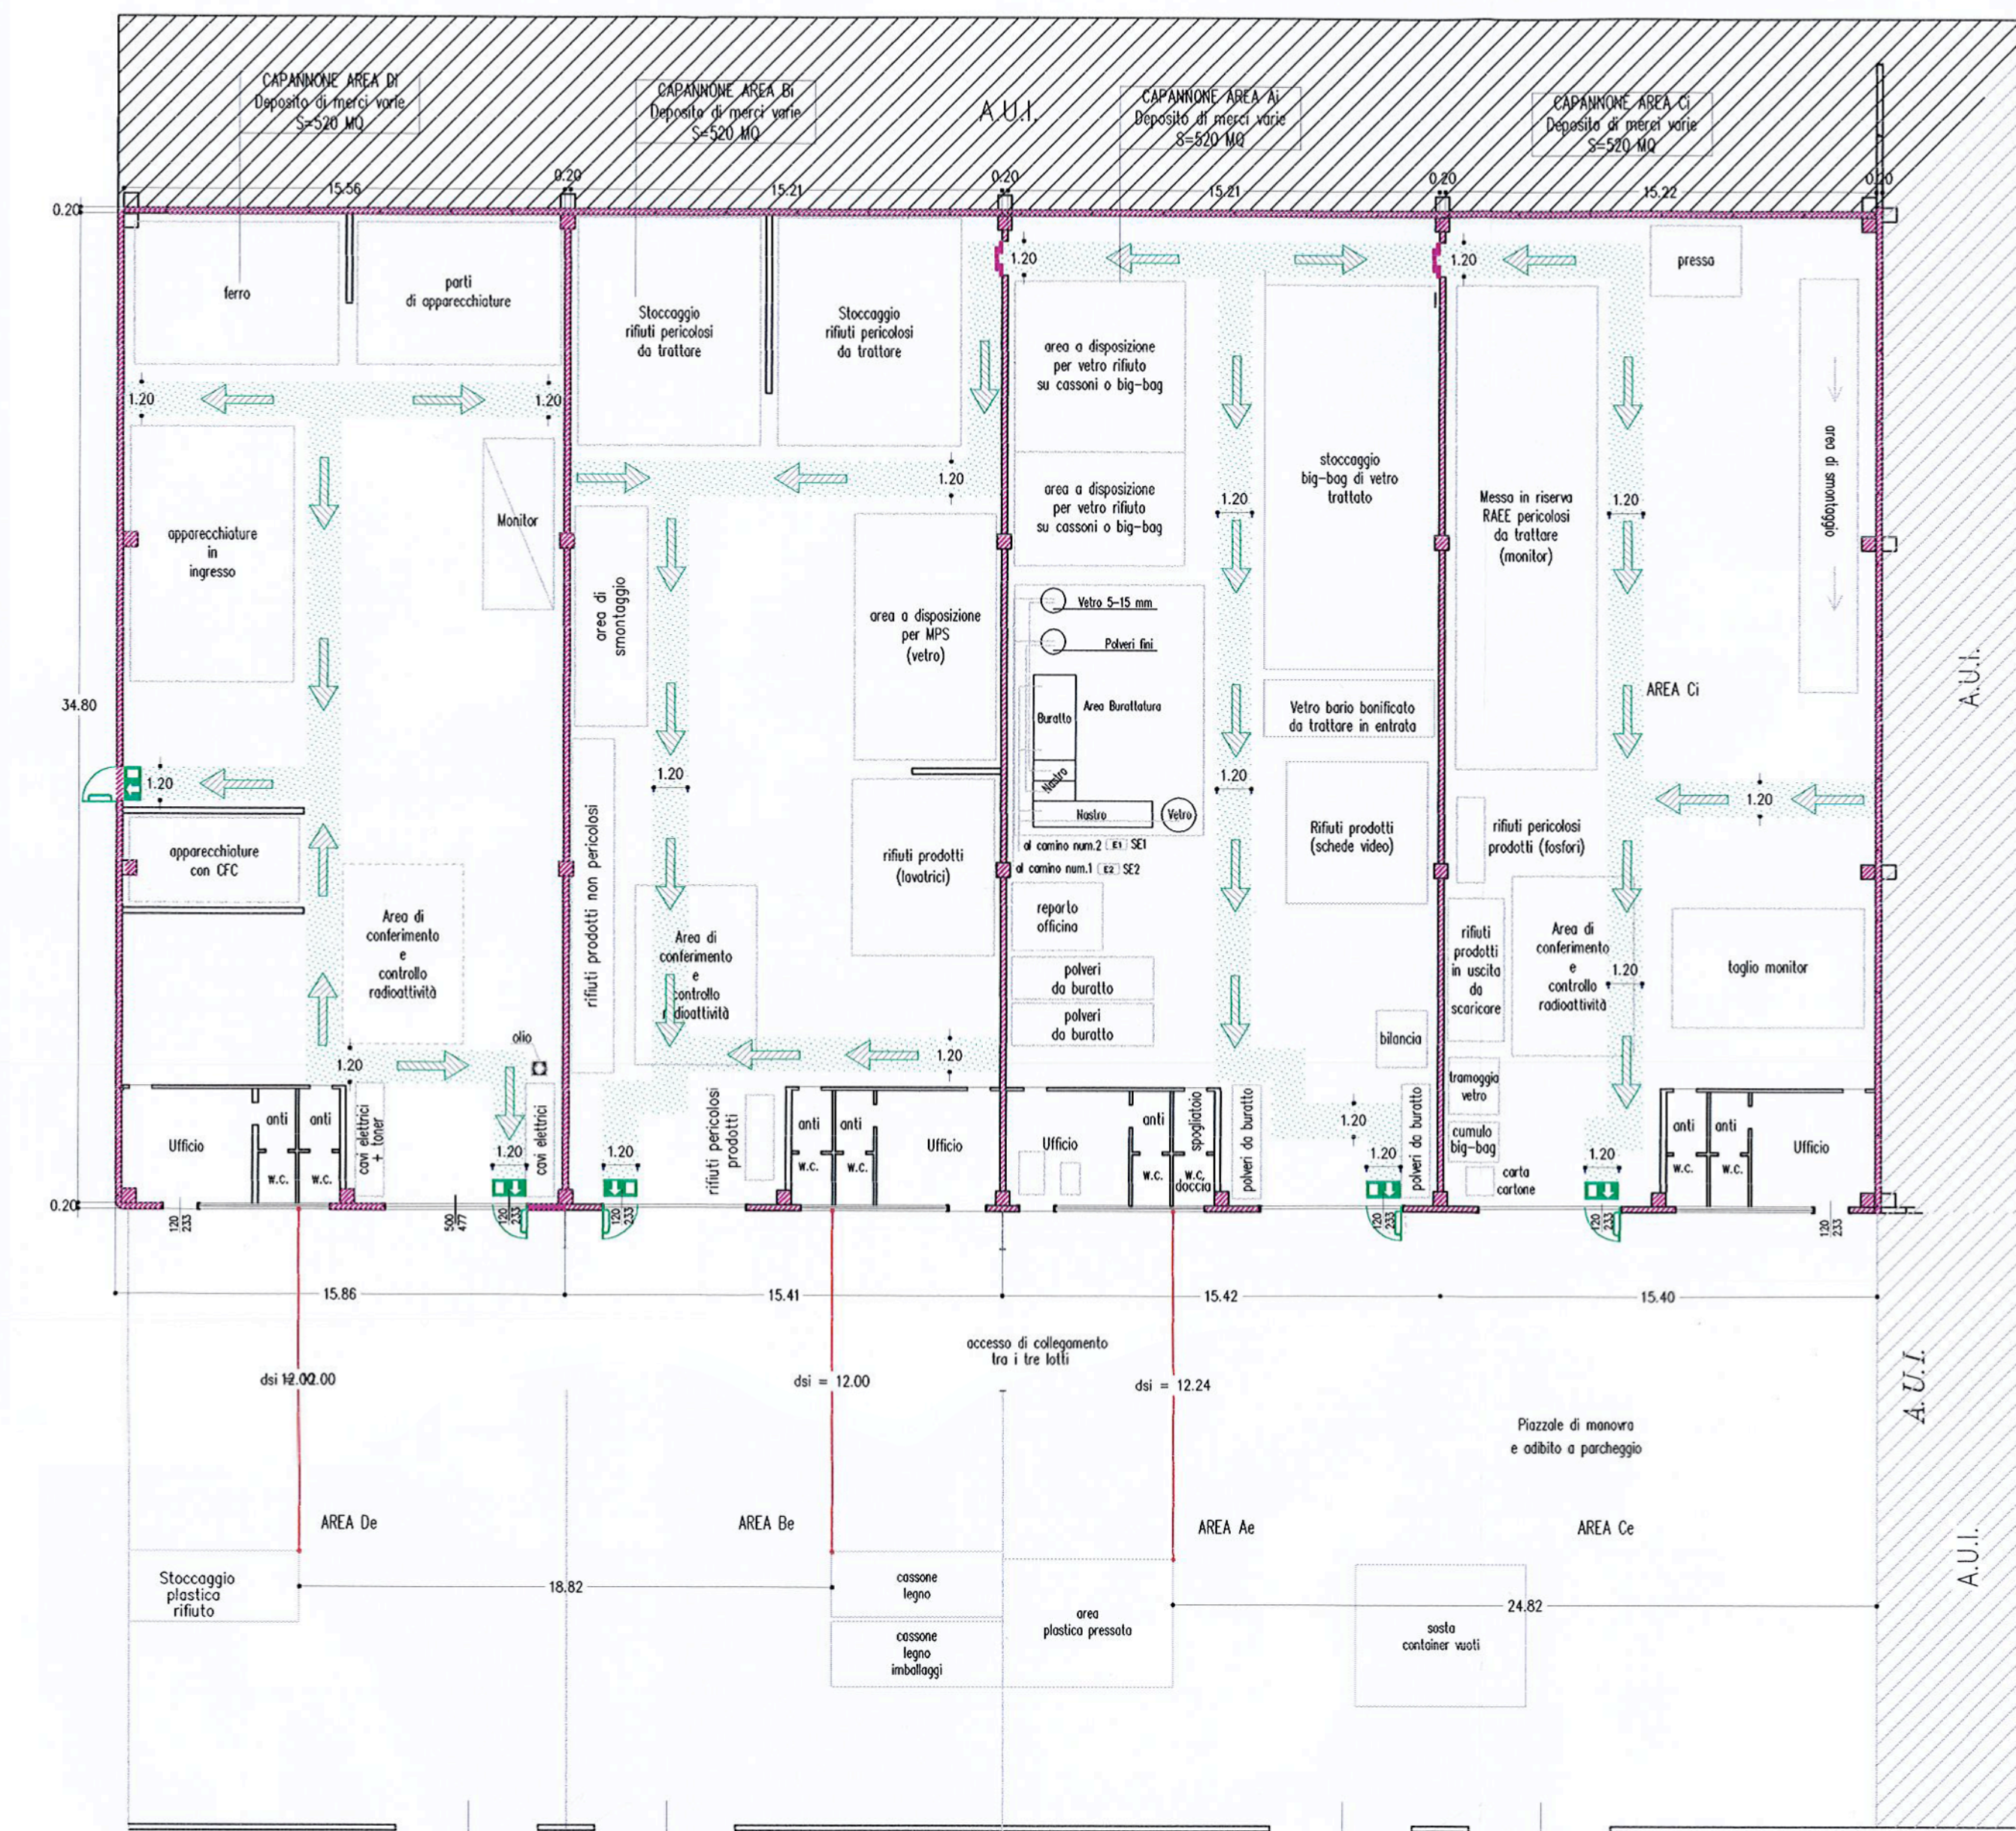

ADOZIONE DISTANZA DI SICUREZZA INTERNA (dsi)

Hibricato = 8,50 m
Labricato = 15,86 m
Staccato hibricato = 8,50+15,86 = 134,81 mq
Staccato = 60,15 m

% apertura = Staccato/Staccato hibricato = 60,15/134,81 ≈ 50%

Classificazione del rischio d'incendio sulla base del calcolo del carico d'incendio = lieve;
H/L = 15,86/8,50 ≈ 2

Secondo la tabella per la determinazione del numero giusto per il calcolo della distanza di sicurezza: G=122

Adozione di sicurezza interna = $G+H+L = 1,22+8,50 + 1,50 = 12 \text{ m}$

CATEGORIA	SIMBOLO	DEFINIZIONE
PERCORSI DI ESODO E SISTEMI DI USCIATA		- verso il basso
		- orizzontale
		- verso l'alto
		Porta con maniglione antipanico e cartello di segnalazione Larghezza 120 cm
STRUTTURE		Struttura di separazione REI 120
		Porte REI 120