


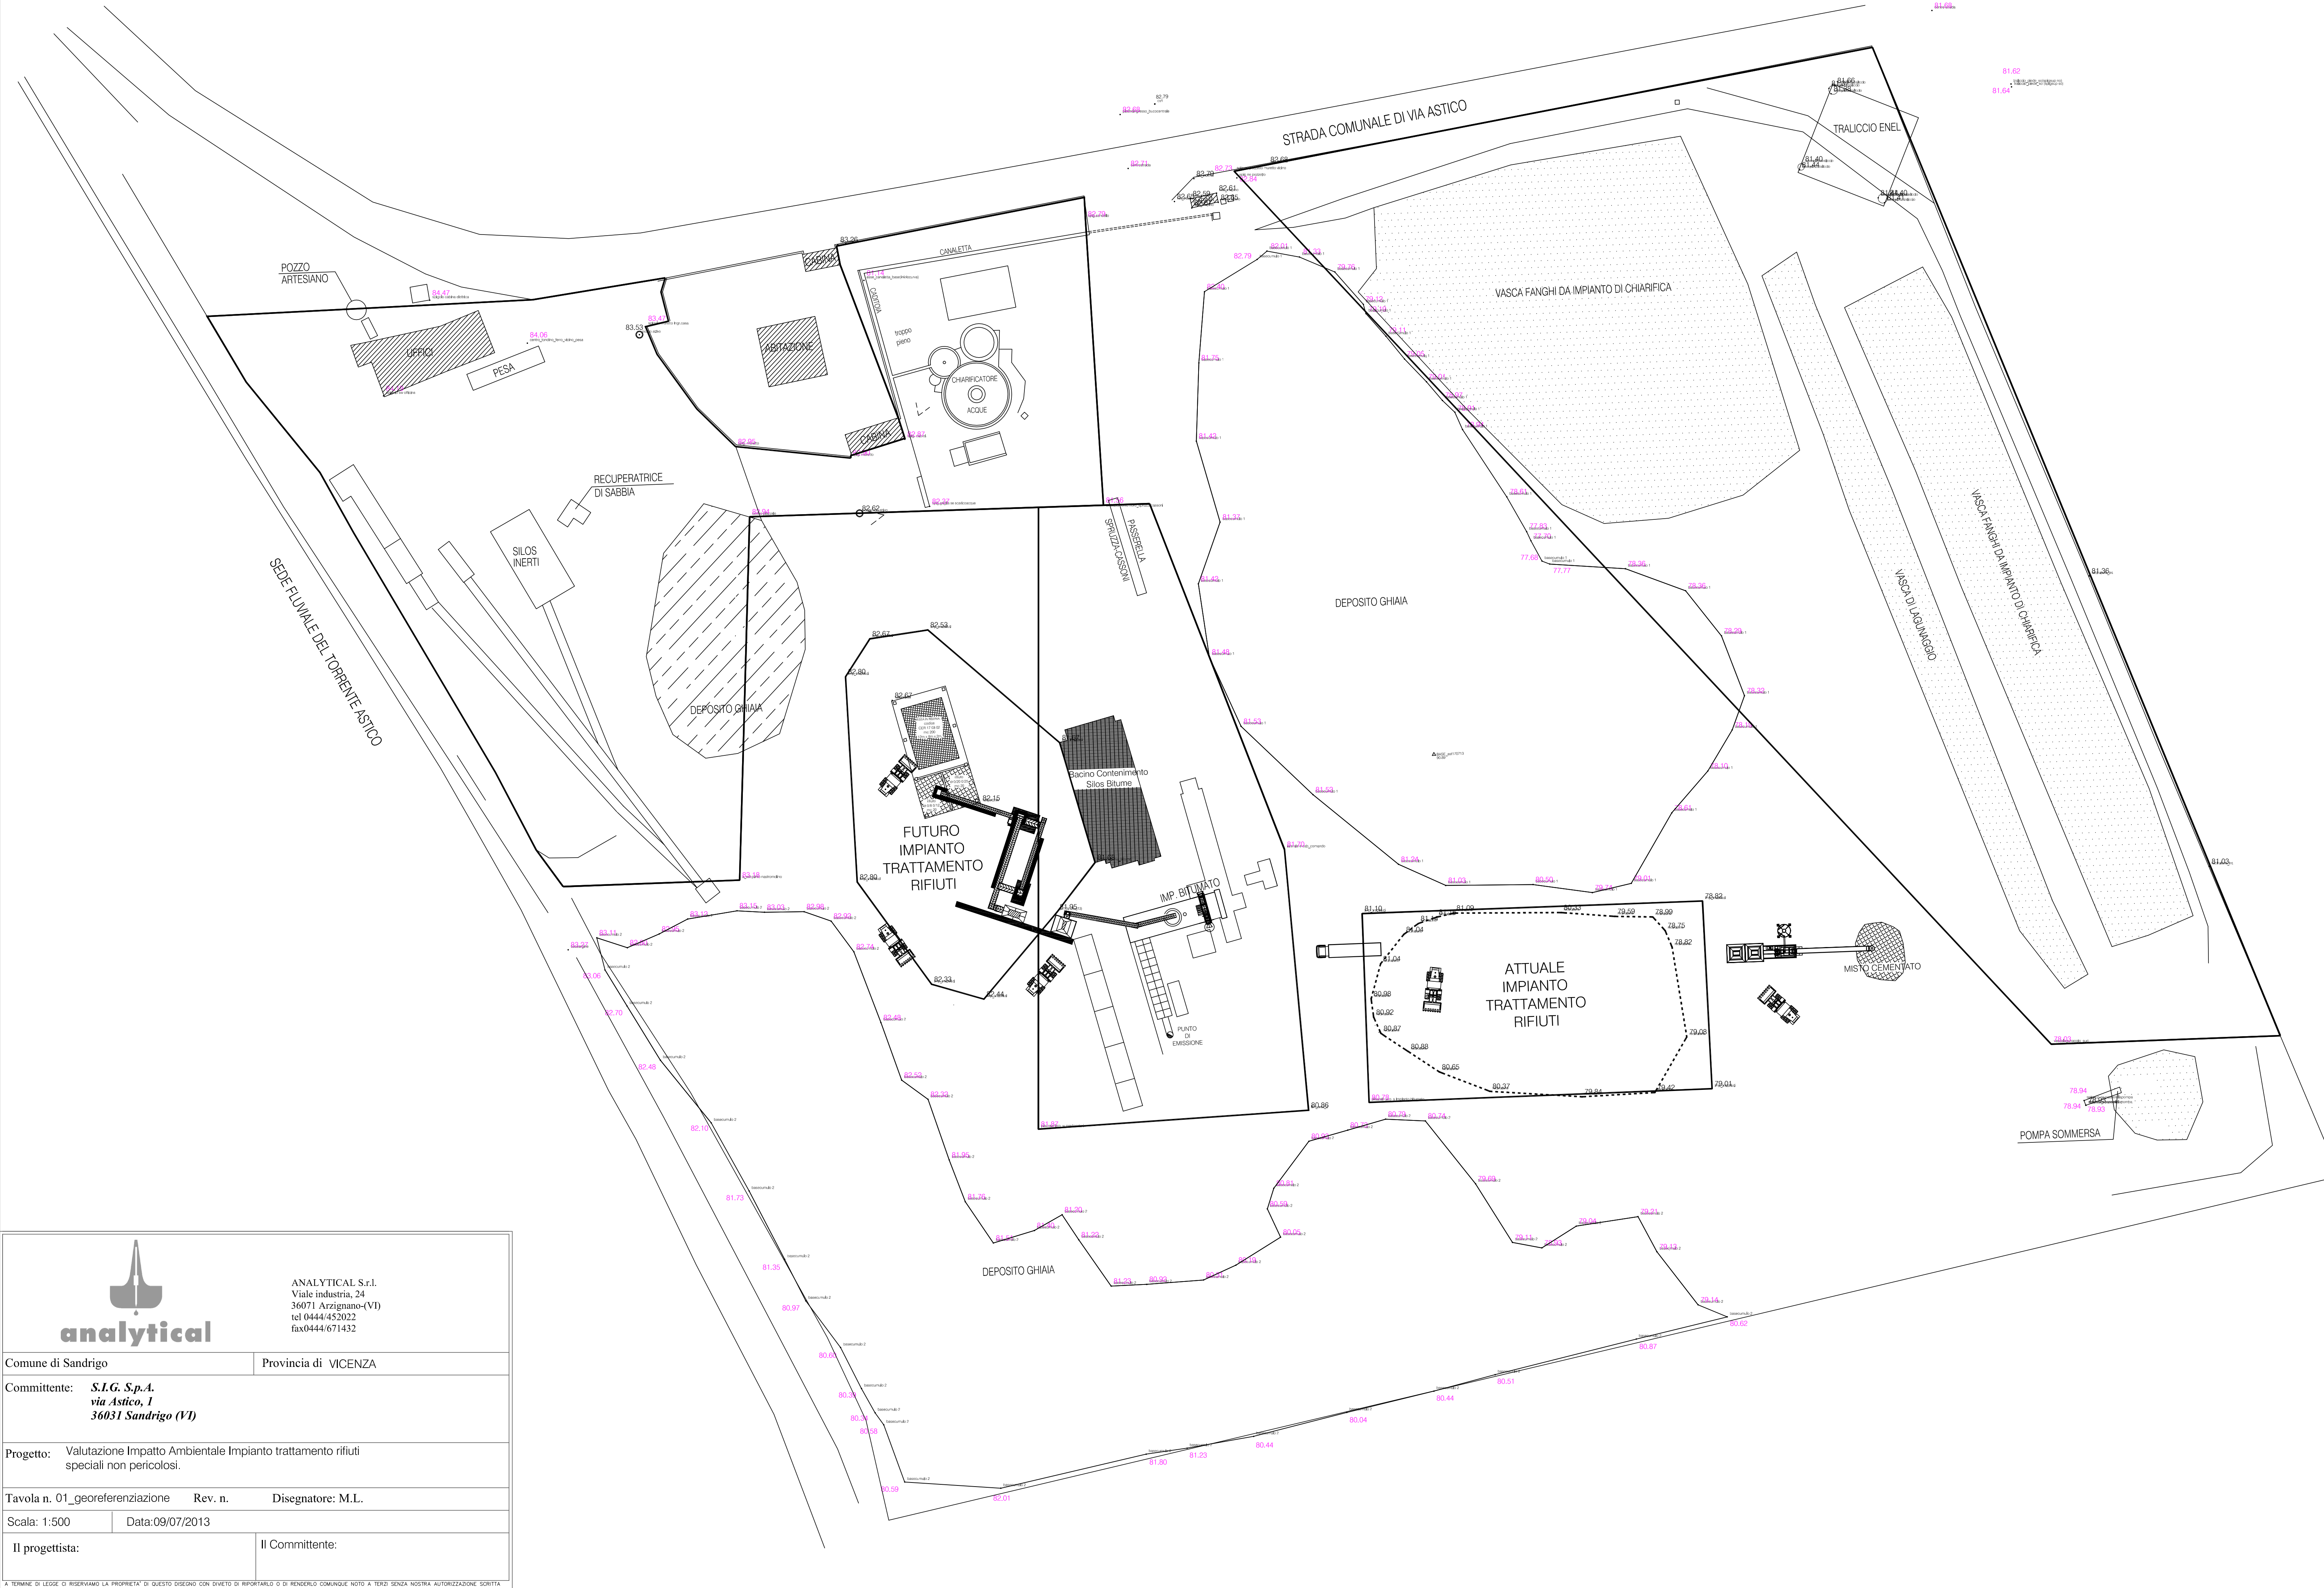



ANALYTICAL S.r.l.
Viale industria, 24
36071 Arzignano (VI)
tel 0444/452022
fax 0444/671432

Comune di Sandrigo		Provincia di VICENZA	
Committente: S.I.G. S.p.A. via Astico, 1 36031 Sandrigo (VI)			
Progetto: Valutazione Impatto Ambientale Impianto trattamento rifiuti speciali non pericolosi.			
Tavola n. 01_georeferenziazione		Rev. n.	Disegnatore: M.L.
Scala: 1:500	Data: 09/07/2013		
Il progettista:		Il Committente:	

A TERME DI LEGGE O RISERVIAMO LA PROPRIETA' DI QUESTO DISEGNO CON DIVIETO DI RIPORTARLO O DI RENDIERLO COMUNQUE NOTO A TERZO SENZA NOSTRA AUTORIZZAZIONE SCRITTA