



**SCHEMA TIPO POZZI DI COLLEGAMENTO ALLA FOGNATURA INDUSTRIALE ESISTENTE scala 1:20**

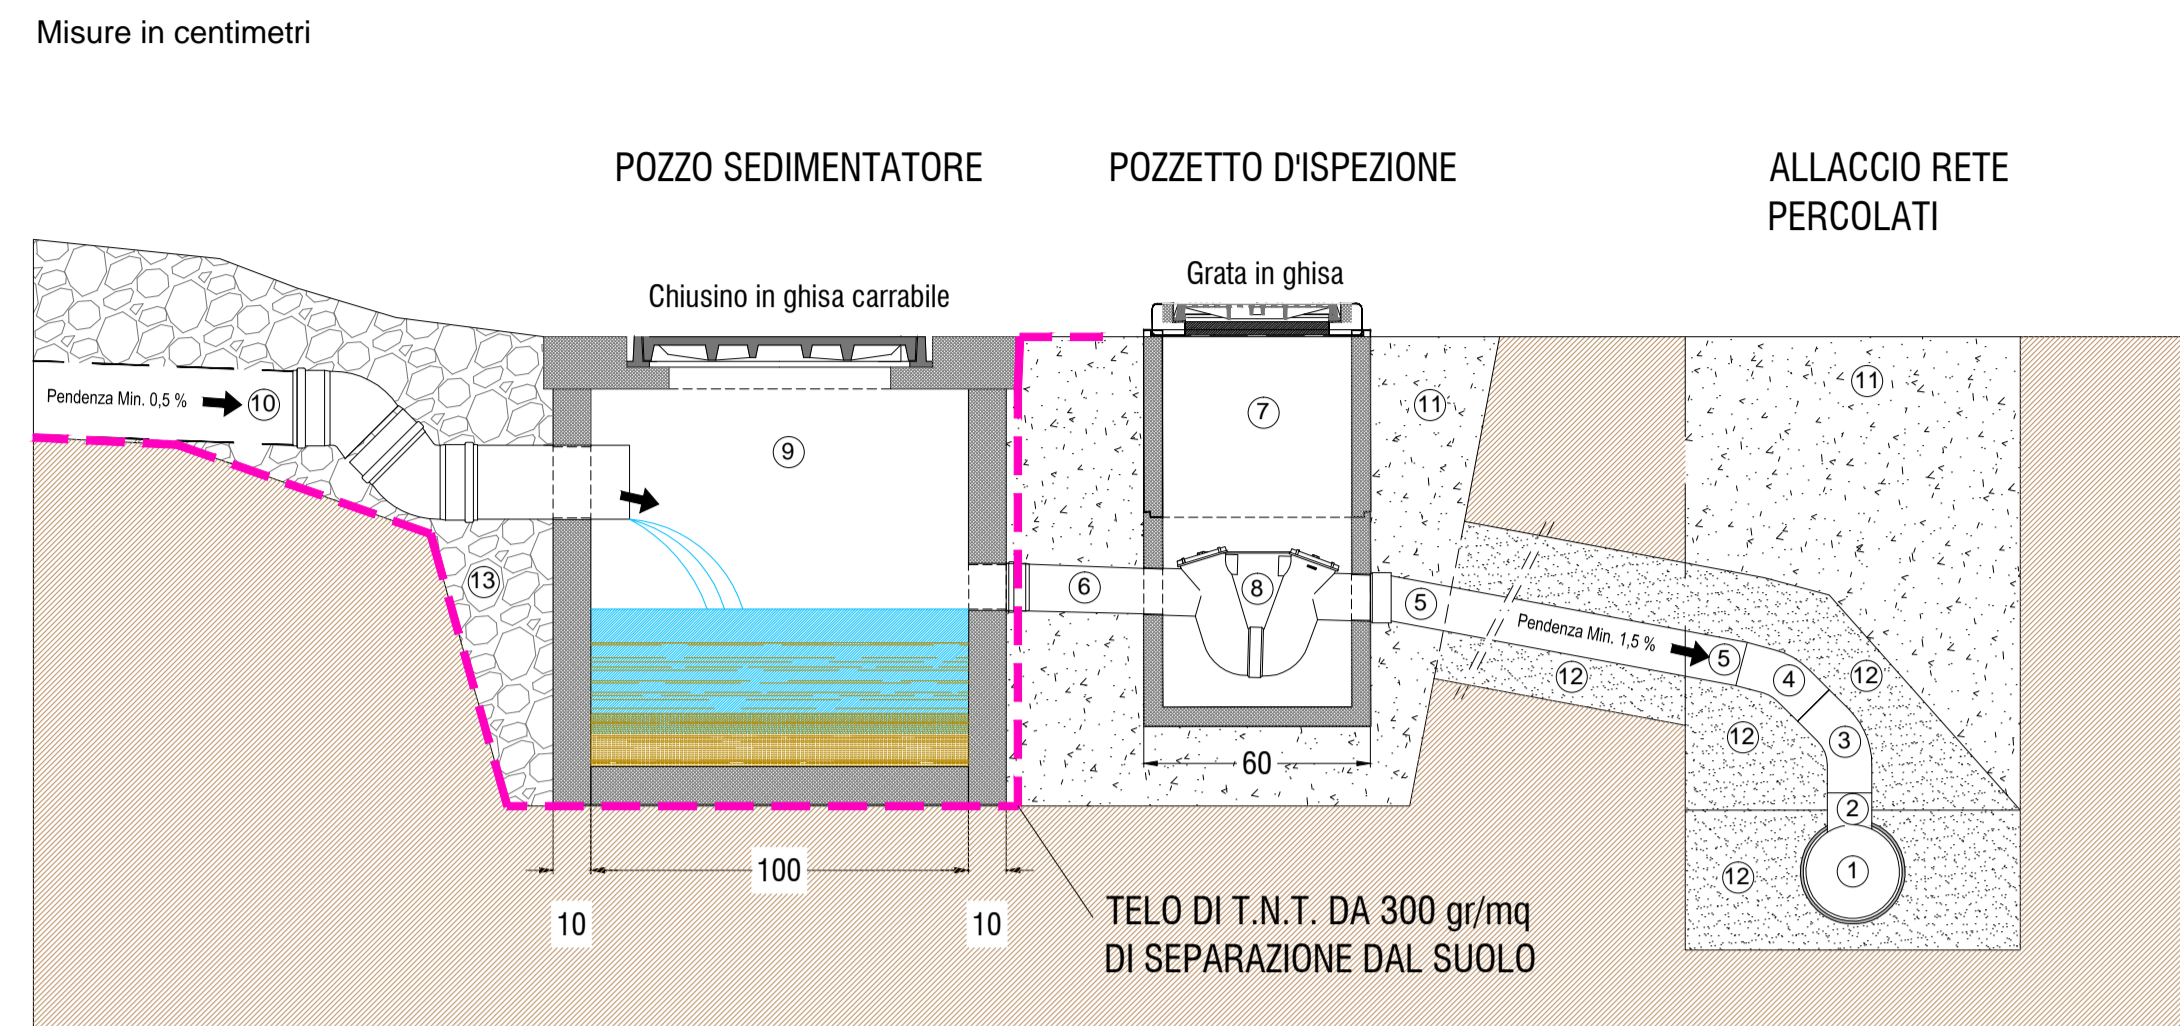


- 1 Tubazione in PE a.d. Ø Variabile mm PN 6,3 - Rete dei percolati di discarica n.4
- 2 Pezzo Speciale " T" PE a.d. Ø 400-160 mm. - giuntato mediante saldatura testa a testa
- 3 Curva 45° in PE a.d. Ø 160 mm. - giuntato mediante saldatura testa a testa
- 4 Curva 30° in PE a.d. Ø 160 mm. - giuntato mediante saldatura testa a testa
- 5 Tubazione in PE a.d. Øe mm 160 - giuntate mediante saldatura testa a testa
- 6 Tubazione in PE a.d. Ø 160 - giuntato al pozzetto con guarnizione
- 7 Pozzetto d'ispezione cm 60 X 60 X h. var. prima del collegamento alla rete percolati in C.L.S., preformato
- 8 Sifone firenze con sfiato Ø 125/160 in Pvc SN4 o Pead
- 9 Pozzo di raccolta e sedimentazione acque di dilavamento cm 100 X 100 h. 100 cm in C.L.S.
- 10 Tubazione in PE a.d. Øe mm 200 forata, di raccolta delle acque di dilavamento
- 11 Materiale inerte stabilizzato pezzatura non superiore a mm. 25
- 12 Piano di posa e copertura costituito da sabbia in natura
- 13 Ghiaia lavata o pietrisco per drenaggio pezzatura non inferiore a mm. 50


**ALLESTIMENTO DEL DEPOSITO - FASI OPERATIVE scala 1:5000**

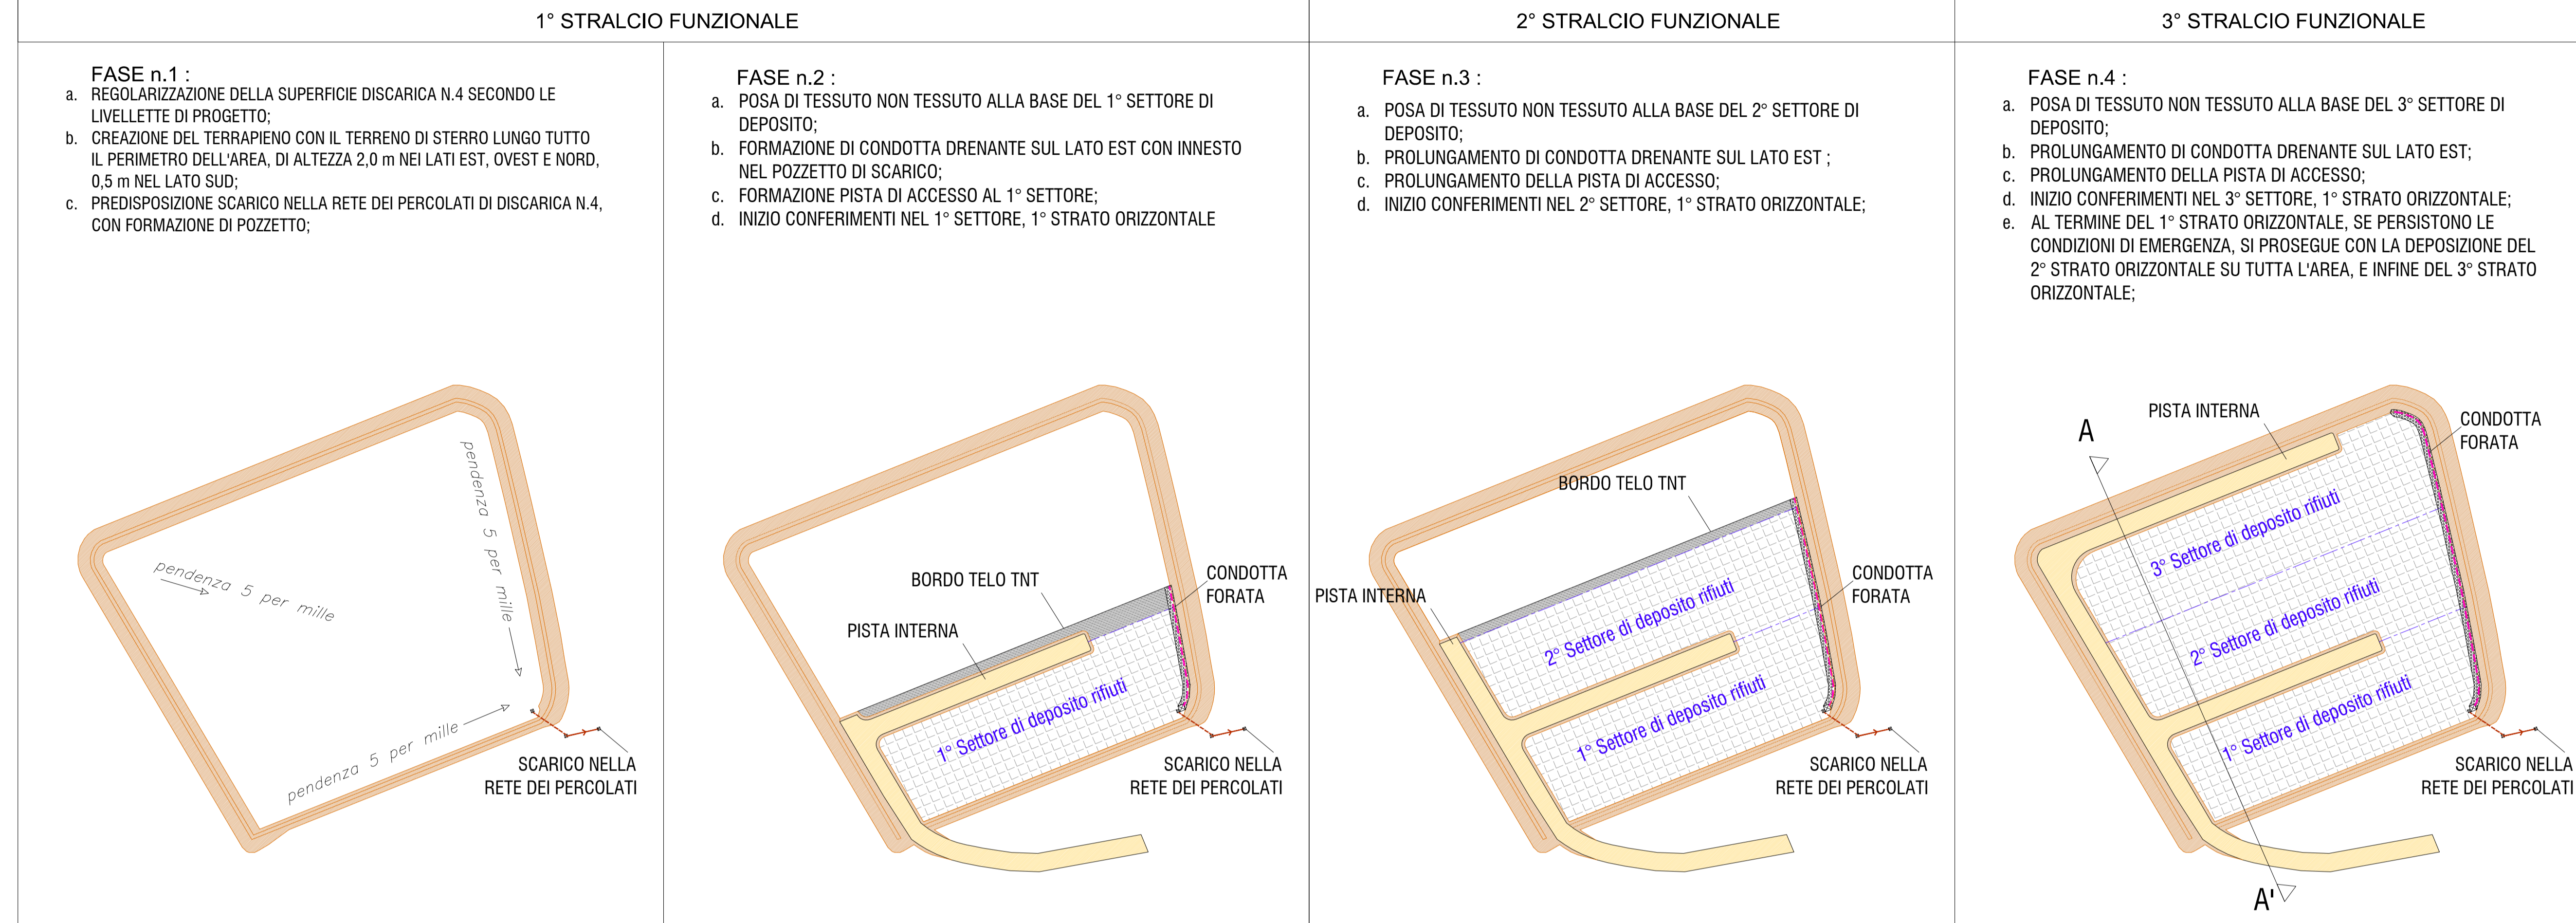

**SEZIONE A-A': SCHEMA TIPO DI OPERAZIONE DI DEPOSITO scala 1:100**

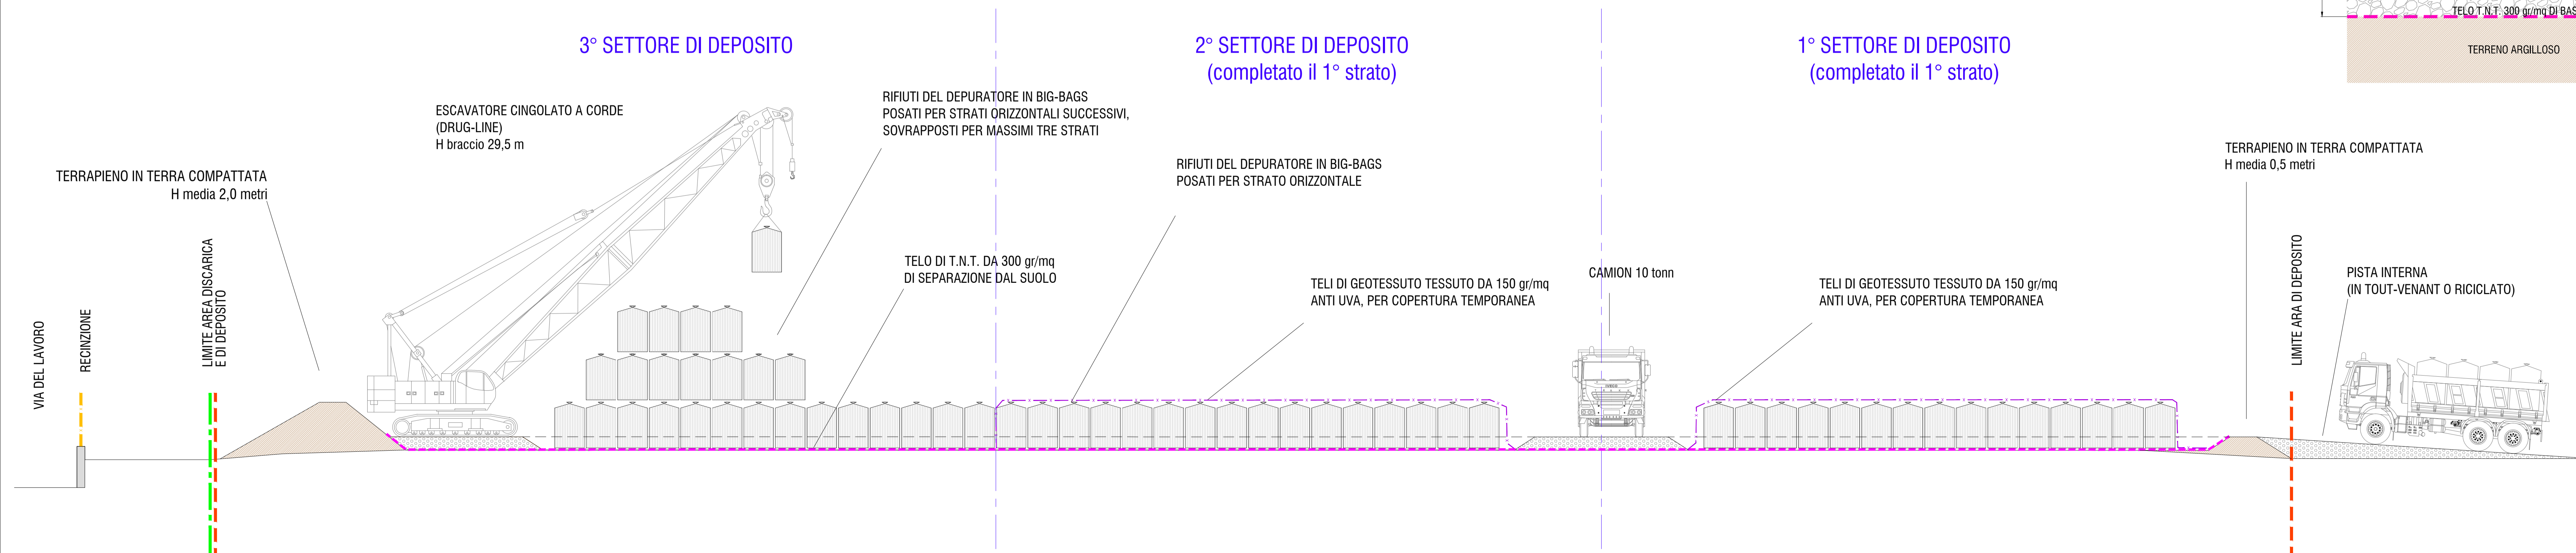

**PARTICOLARE PISTE DI ACCESSO scala 1:10**

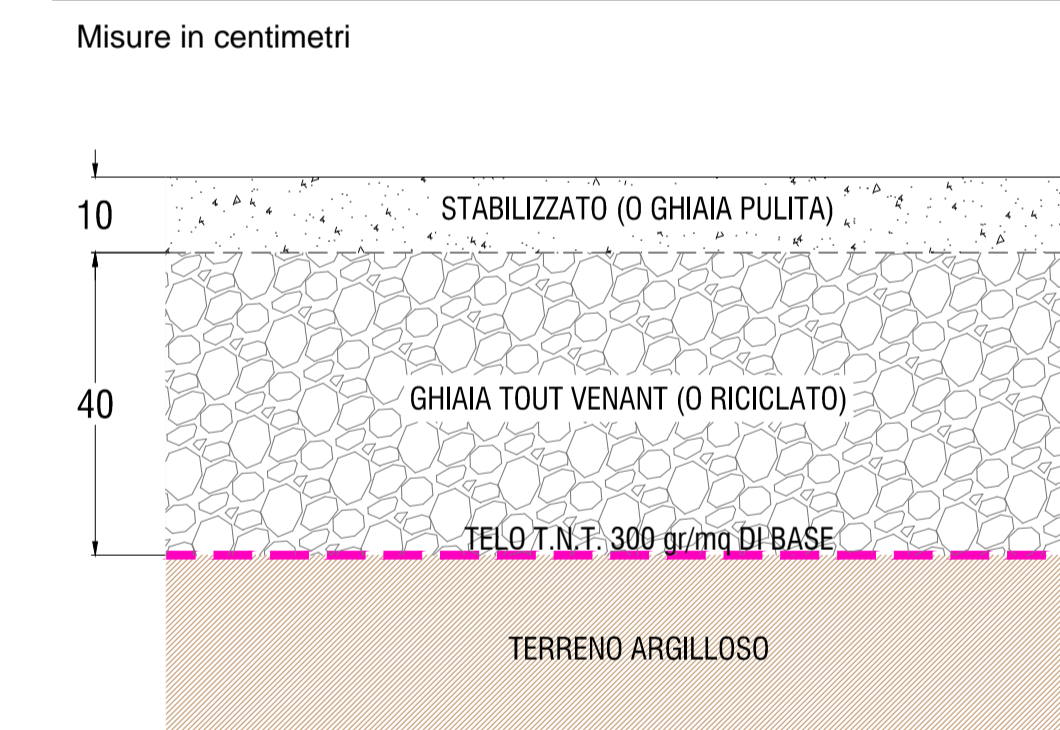

**Acque del Chiampo s.p.a.**  
Servizio idrico integrato

Acque del Chiampo S.p.a.  
Via Ferraretta, 20 - Arzignano (VI)

**PROGETTO DI DEPOSITO PRELIMINARE D15 DEI RIFIUTI PRODOTTI DALL'IMPIANTO DI DEPURAZIONE DI ARZIGNANO DA ALLESTIRE NELL'AREA DELLA DISCARICA POST-OPERATIVA N.4, SITA IN COMUNE DI ARZIGNANO**

**ALLEGATO A DOMANDA DI APPROVAZIONE PROGETTO IMPIANTO IN PROCEDURA ORDINARIA (ART. 208 D. LGS. 152/06)**

ALLEGATO		ELABORATO N°	
<b>PARTICOLARI COSTRUTTIVI E FASI DI ALLESTIMENTO</b>		<b>3.5</b>	
Commissa	Codice Elaborato	SCALA:	
Dis. N°	File	VARIE	
PROGETTAZIONE		APPROVATO	
<b>GIARA</b> GIARA ENGINEERING S.R.L. SECONDA INDIRIZZIAMENTO AMBIENTE Via Paganini, 10 - 36100 VERONA Tel. 0445/460707 - Fax 0445/460708 aut. geol. Giuseppe Franco Darteni	<b>Acque del Chiampo s.p.a.</b> Servizio idrico integrato AREA TECNICA: Servizio discariche Geom. Antonio Cimani	<b>Acque del Chiampo s.p.a.</b> Servizio idrico integrato IL DIRETTORE TECNICO Ing. Alberto Piccoli	
REDAITTO geol. Chiara Dalla Vecchia	VERIFICATO geol. Giuseppe Franco Darteni	geom. Antonio Cimani	
DATA 01 OTTOBRE 2014	REVISIONE	NOTA	