LEGENDA

- Capannoni avicoli ed annessi rustici esistenti nell'azienda agricola Carli Luciano
- Aree allevamento polli all'interno dei capannoni avicoli esistenti nell'azienda agricola Carli Luciano
- Capannoni avicoli ed annessi rustici di progetto nell' azienda agricola Carli Luciano
- Aree allevamento polli all'interno dei capannoni avicoli di progetto nell'azienda agricola Carli Luciano
- Fabbricato di abitazione esistente nell'azienda agricola Carli Agostino
- Capannoni avicoli ed annessi rustici esistenti azienda agricola Carli Agostino
- Aree allevamento polli all'interno dei capannoni avicoli esistenti nell'azienda agricola Carli Agostino
- Area a giardino piantumata
- Area coltivata
- Cortili pavimentati con calcestruzzo
- Cortili e spazi di manovra finitura con finitura di inerte stabilizzato

- Piantumazione esistente a pioppi cipressine
- Piantumazione esistente a carpini
- Siepe esistente sempreverde di leilandi
- Siepe mista esistente di Viburnum, Lugustrum e Agrifoglio
- 1,00 1,00 1,00 2,50 Doppio filare di piante d'altofusto ed arbustive così composto Alberi: Farnia, Carpino bianco, Pioppo, Platano Arbusti: Acero campestre, Nocciolo, Viburno, Maggiociondolo Distanza del primo filare dal confine m 3,00
- 2,00 Singolo filare formato da specie di Populus nigra var. Italica manenuto ad una altezza massiam di m 4,00
- Siepe mista di Carpino bianco, Faggio (Fagus sylvatica), Giuggiolo (Zizyphus vulgaris L.), Melograno (Punica granatum) Acero americano (Acer negundo) e Lagestroemia,
- Rete idrica esistente acqua acquedotto comunale
- Rete idrica di progetto acqua acquedotto comunale
- Rete idrica esistente acqua pozzo artesiano
- Rete idrica di progetto acqua pozzo artesiano
- Ventilatori (estrattori)

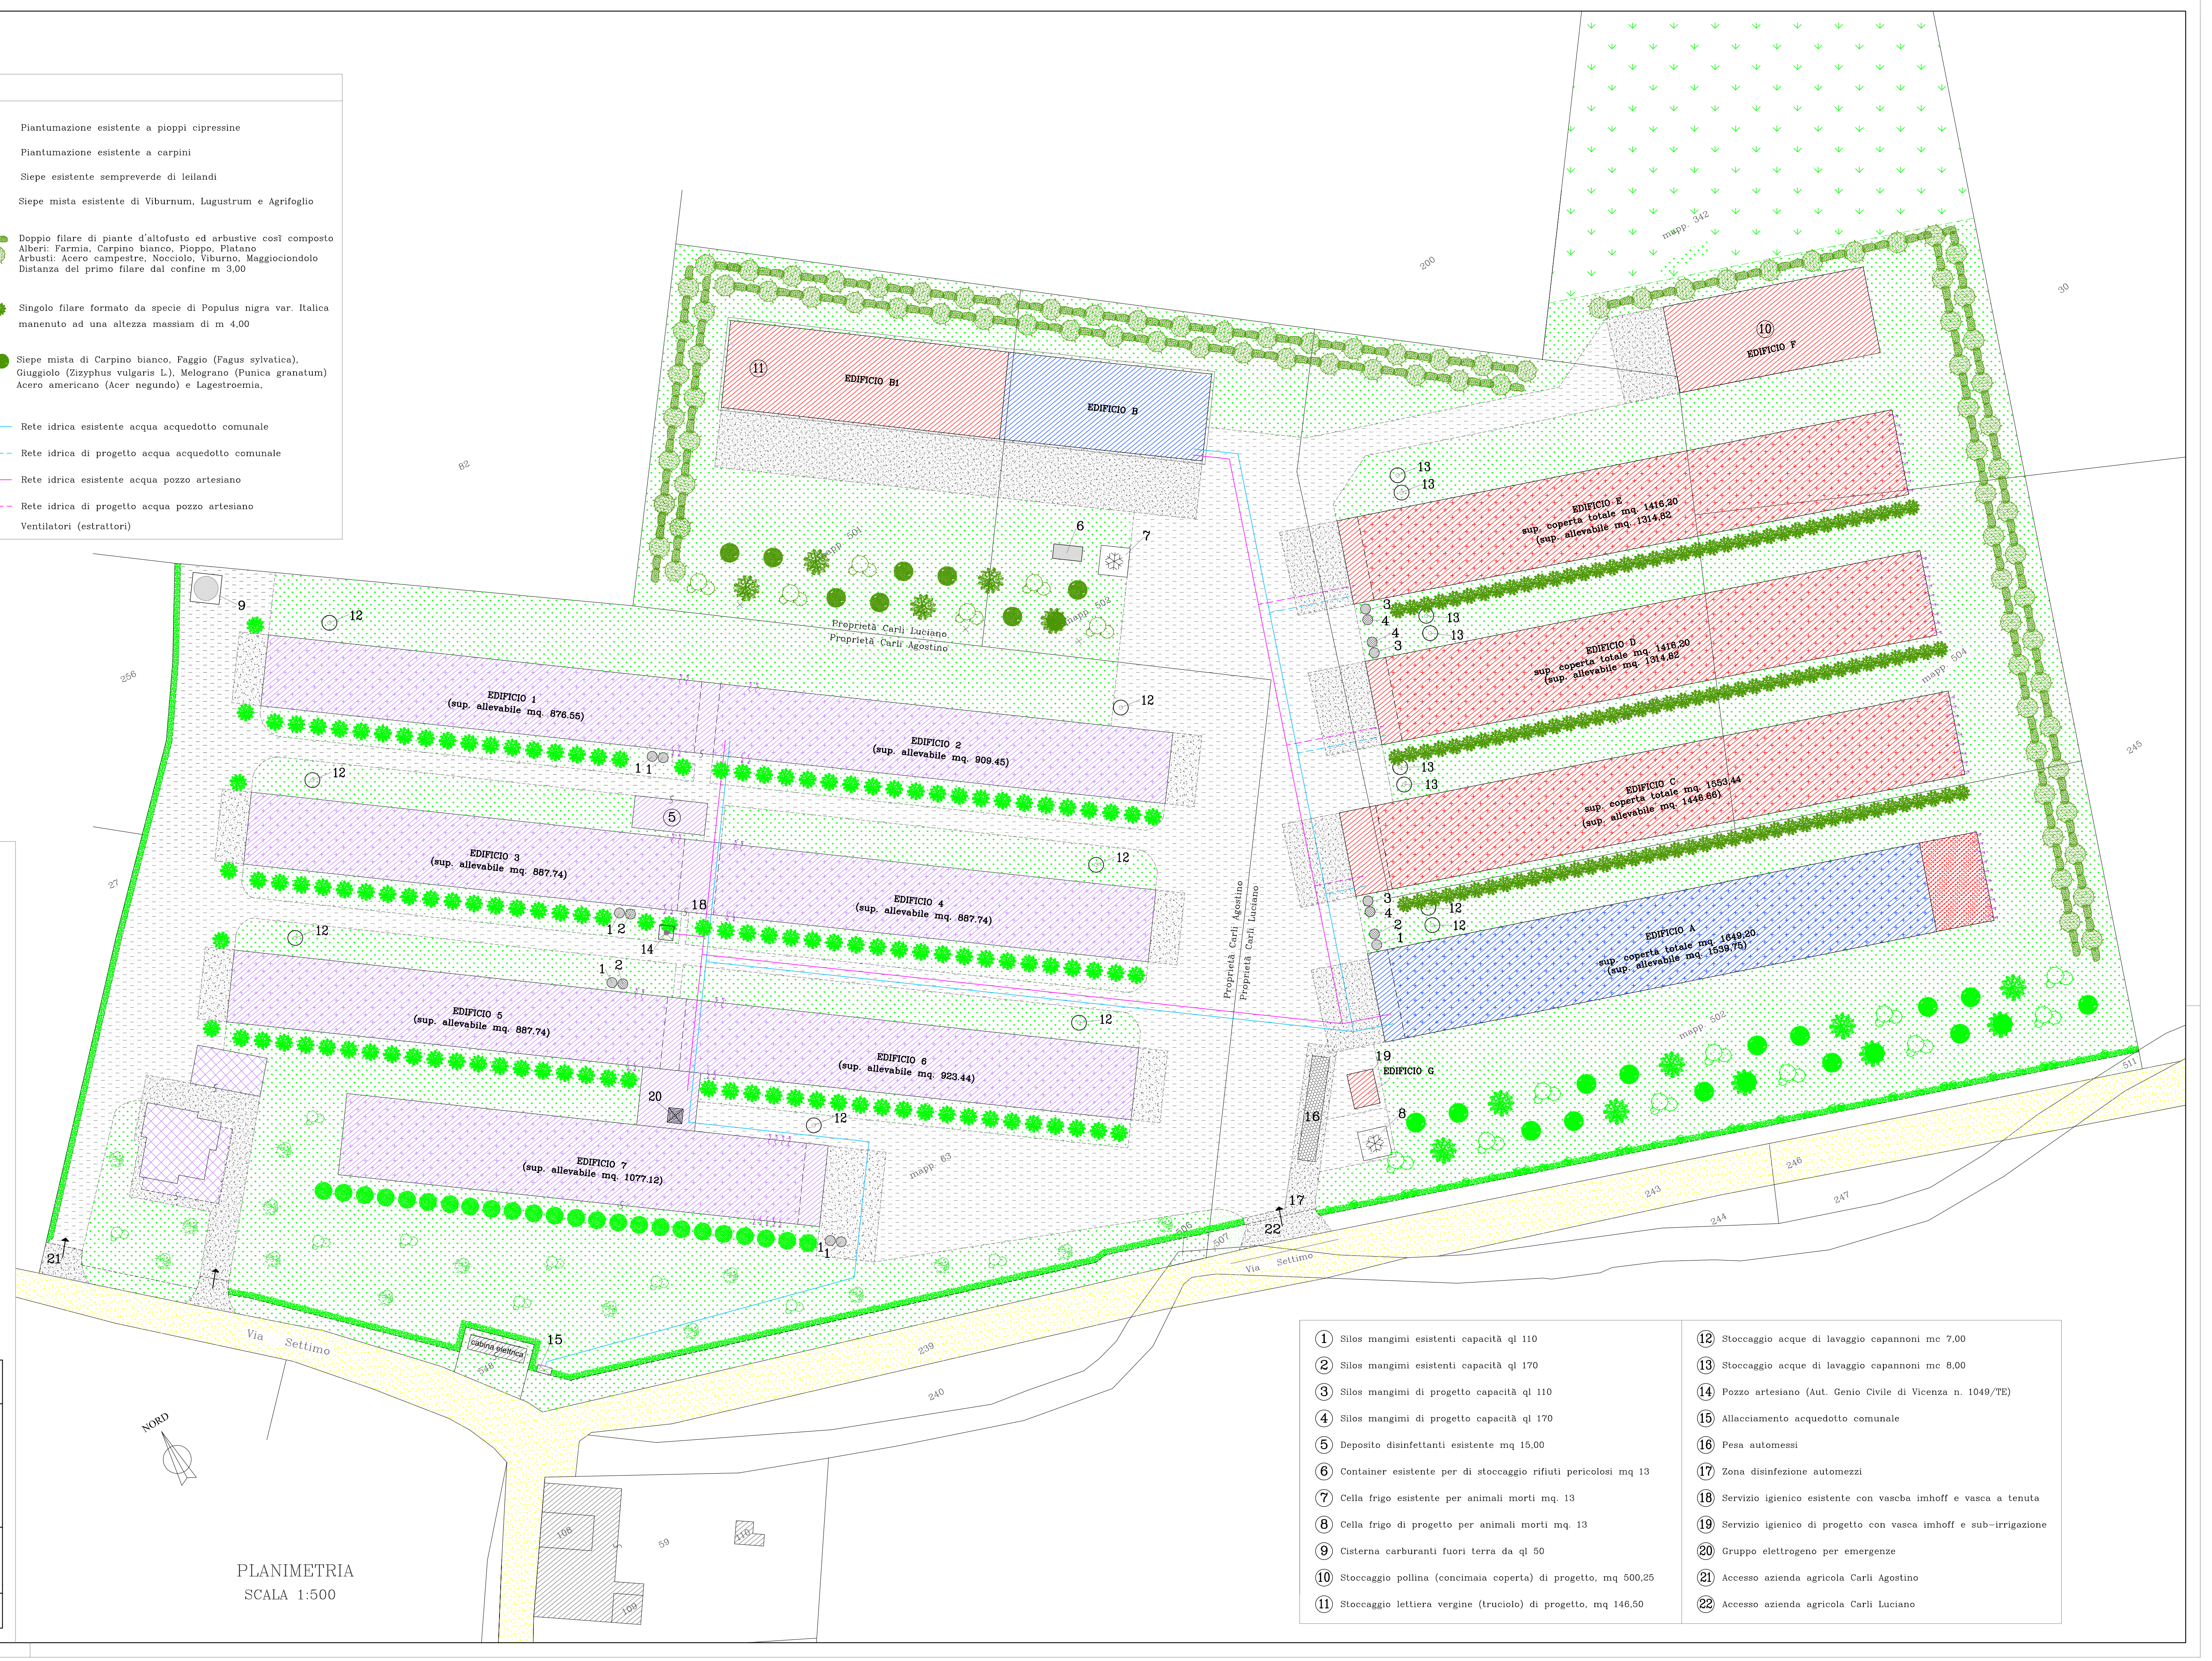

PLANIMETRIA

SCALA 1:500

1. Silos mangimi esistenti capacità ql 110
2. Silos mangimi esistenti capacità ql 170
3. Silos mangimi di progetto capacità ql 110
4. Silos mangimi di progetto capacità ql 170
5. Deposito disinfettanti esistente mq 15,00
6. Container esistente per di stoccaggio rifiuti pericolosi mq 13
7. Cella frigo esistente per animali morti mq. 13
8. Cella frigo di progetto per animali morti mq. 13
9. Cisterna carburanti fuori terra da ql 50
10. Stoccaggio pollina (concimaia coperta) di progetto, mq 500,25
11. Stoccaggio lettiera vergine (truciolo) di progetto, mq 146,50
12. Stoccaggio acque di lavaggio capannoni mc 7,00
13. Stoccaggio acque di lavaggio capannoni mc 8,00
14. Pozzo artesiano (Aut. Genio Civile di Vicenza n. 1049/TE)
15. Allacciamento acquedotto comunale
16. Pesa automessi
17. Zona disinfezione automezzi
18. Servizio igienico esistente con vascba imhoff e vasca a tenuta
19. Servizio igienico di progetto con vasca imhoff e sub−irrigazione
20. Gruppo elettrogeno per emergenze
21. Accesso azienda agricola Carli Agostino
22. Accesso azienda agricola Carli Luciano

COMUNE DI GRUMOLO DELLE ABBADESSE (VI)

Elaborato grafico per l'Autorizzazione Integrata Ambientale (A.I.A.) congiunta tra Carli Luciano e Carli Agostino, relativa alla costruzione di tre nuovi capannoni per l'allevamento di avicoli, l'ampliamento di un annesso rustico e la costruzione di una concimaia coperta, in Via Settimo per conto dell'azienda agricola Carli Luciano

I Proprietari	Il Progettista	Data

Studio Tecnico Geometra BALDINAZZO Paolo - Strada della Commenda n. 15 - 36100 - VICENZA
tel. e fax 0444.530413 - e-mail: studio2bp@libero.it
C.F. BLDPLA66L03L840A - P.I. 02604160248