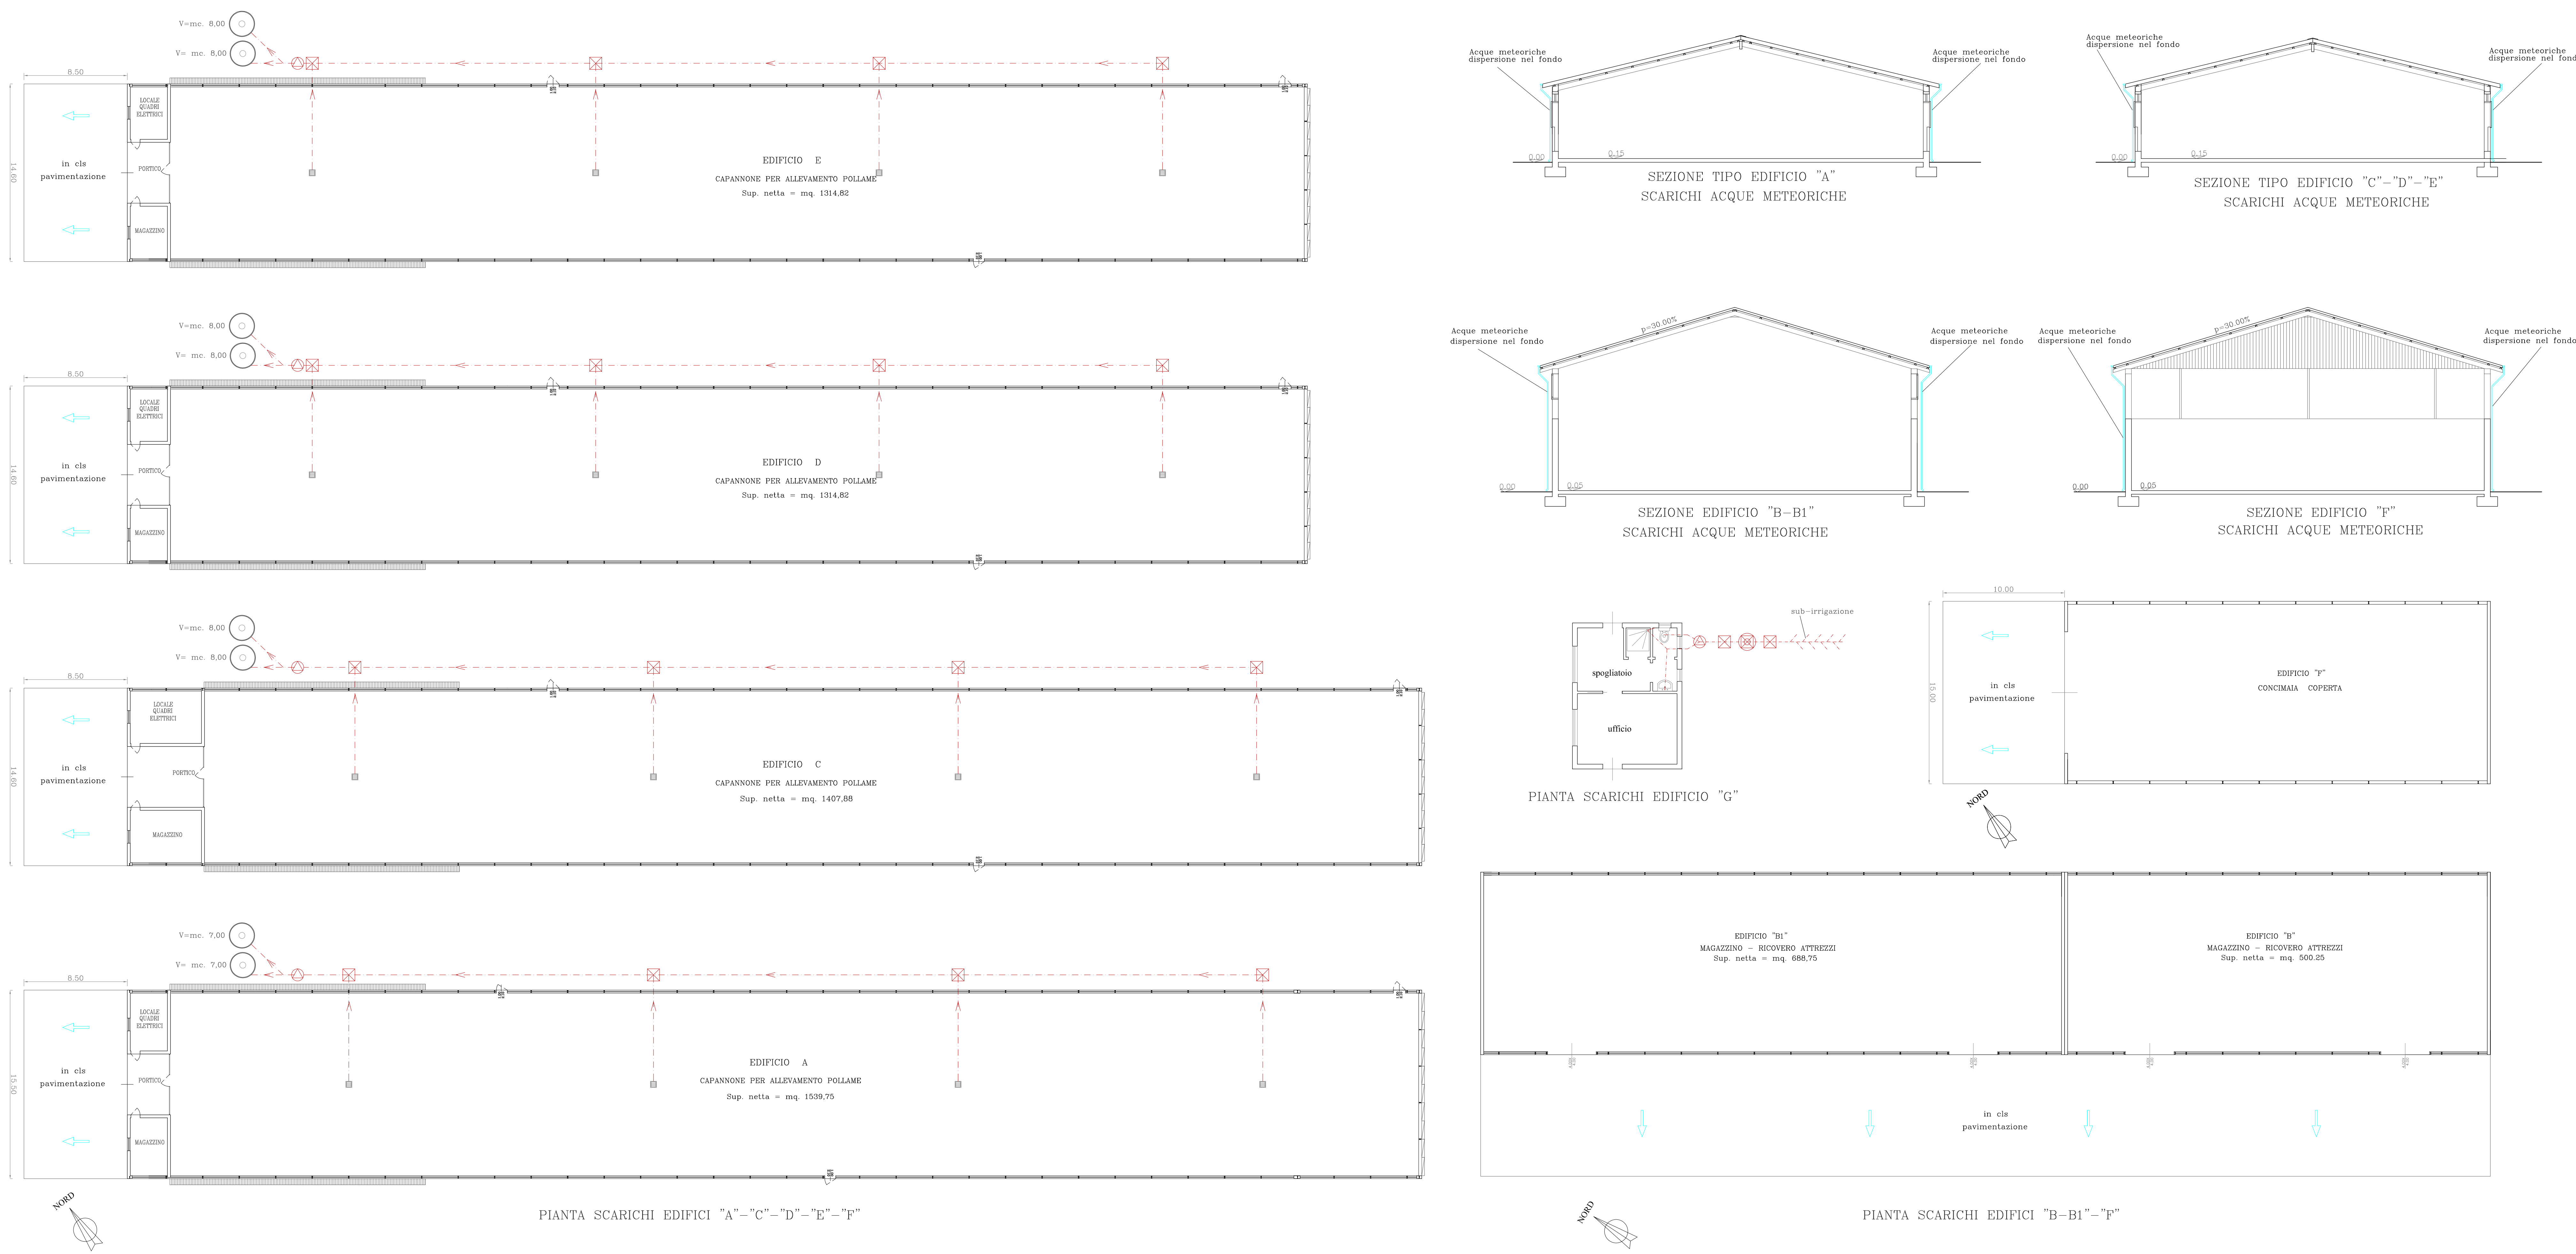

LEGENDA

- vasca a tenuta stagna circolare
- caditoia
- sifone Firenze
- pozzetto di ispezione
- vasca Imhoff
- condotta acque nere in PVC, ø 140 mm
- scarico acque meteoriche per caduta naturale e dispersione sul fondo per tutti i capannoni avicoli, per l'annesso rustico e per la concimaia
- verso della pendenza dello 0,5% delle pavimentazione in cls antistanti i capannoni; le acque meteoriche che cadono in queste aree sgronderanno nelle adiacenti zone a giardino e/o cortile in battuto di terra misto ghiaino

COMUNE DI GRUMOLO DELLE ABBADESSE (VI)

Progetto per la costruzione di tre nuovi capannoni per l'allevamento di avicoli, l'ampliamento di un annesso rustico e la costruzione di una concimaia coperta, in Via Settimo per conto dell'azienda agricola Carli Luciano

TAVOLA N. 13

SCHEMA DELLE FOGNATURE

Scala 1:200

Il Proprietario	Il Progettista	Data

Studio Tecnico Geometra BALDINAZZO Paolo - Strada della Commenda n. 15 - 36100 - VICENZA
tel. e fax 0444.530413 - e-mail: studio2bp@libero.it
C.F. BLDPLA66L03L840A - P.I. 02604160248