

COMUNE DI GRUMOLO DELLE ABBADESSE (VI)

Progetto per la costruzione di tre nuovi capannoni per l'allevamento di avicoli, l'ampliamento di un annesso rustico e la costruzione di una concimaia coperta, in Via Settimo per conto dell'azienda agricola Carli Luciano

Il ProprietarioIl Progettista

TAVOLA N. 6 bis

Stato di Fatto

Edificio "A"

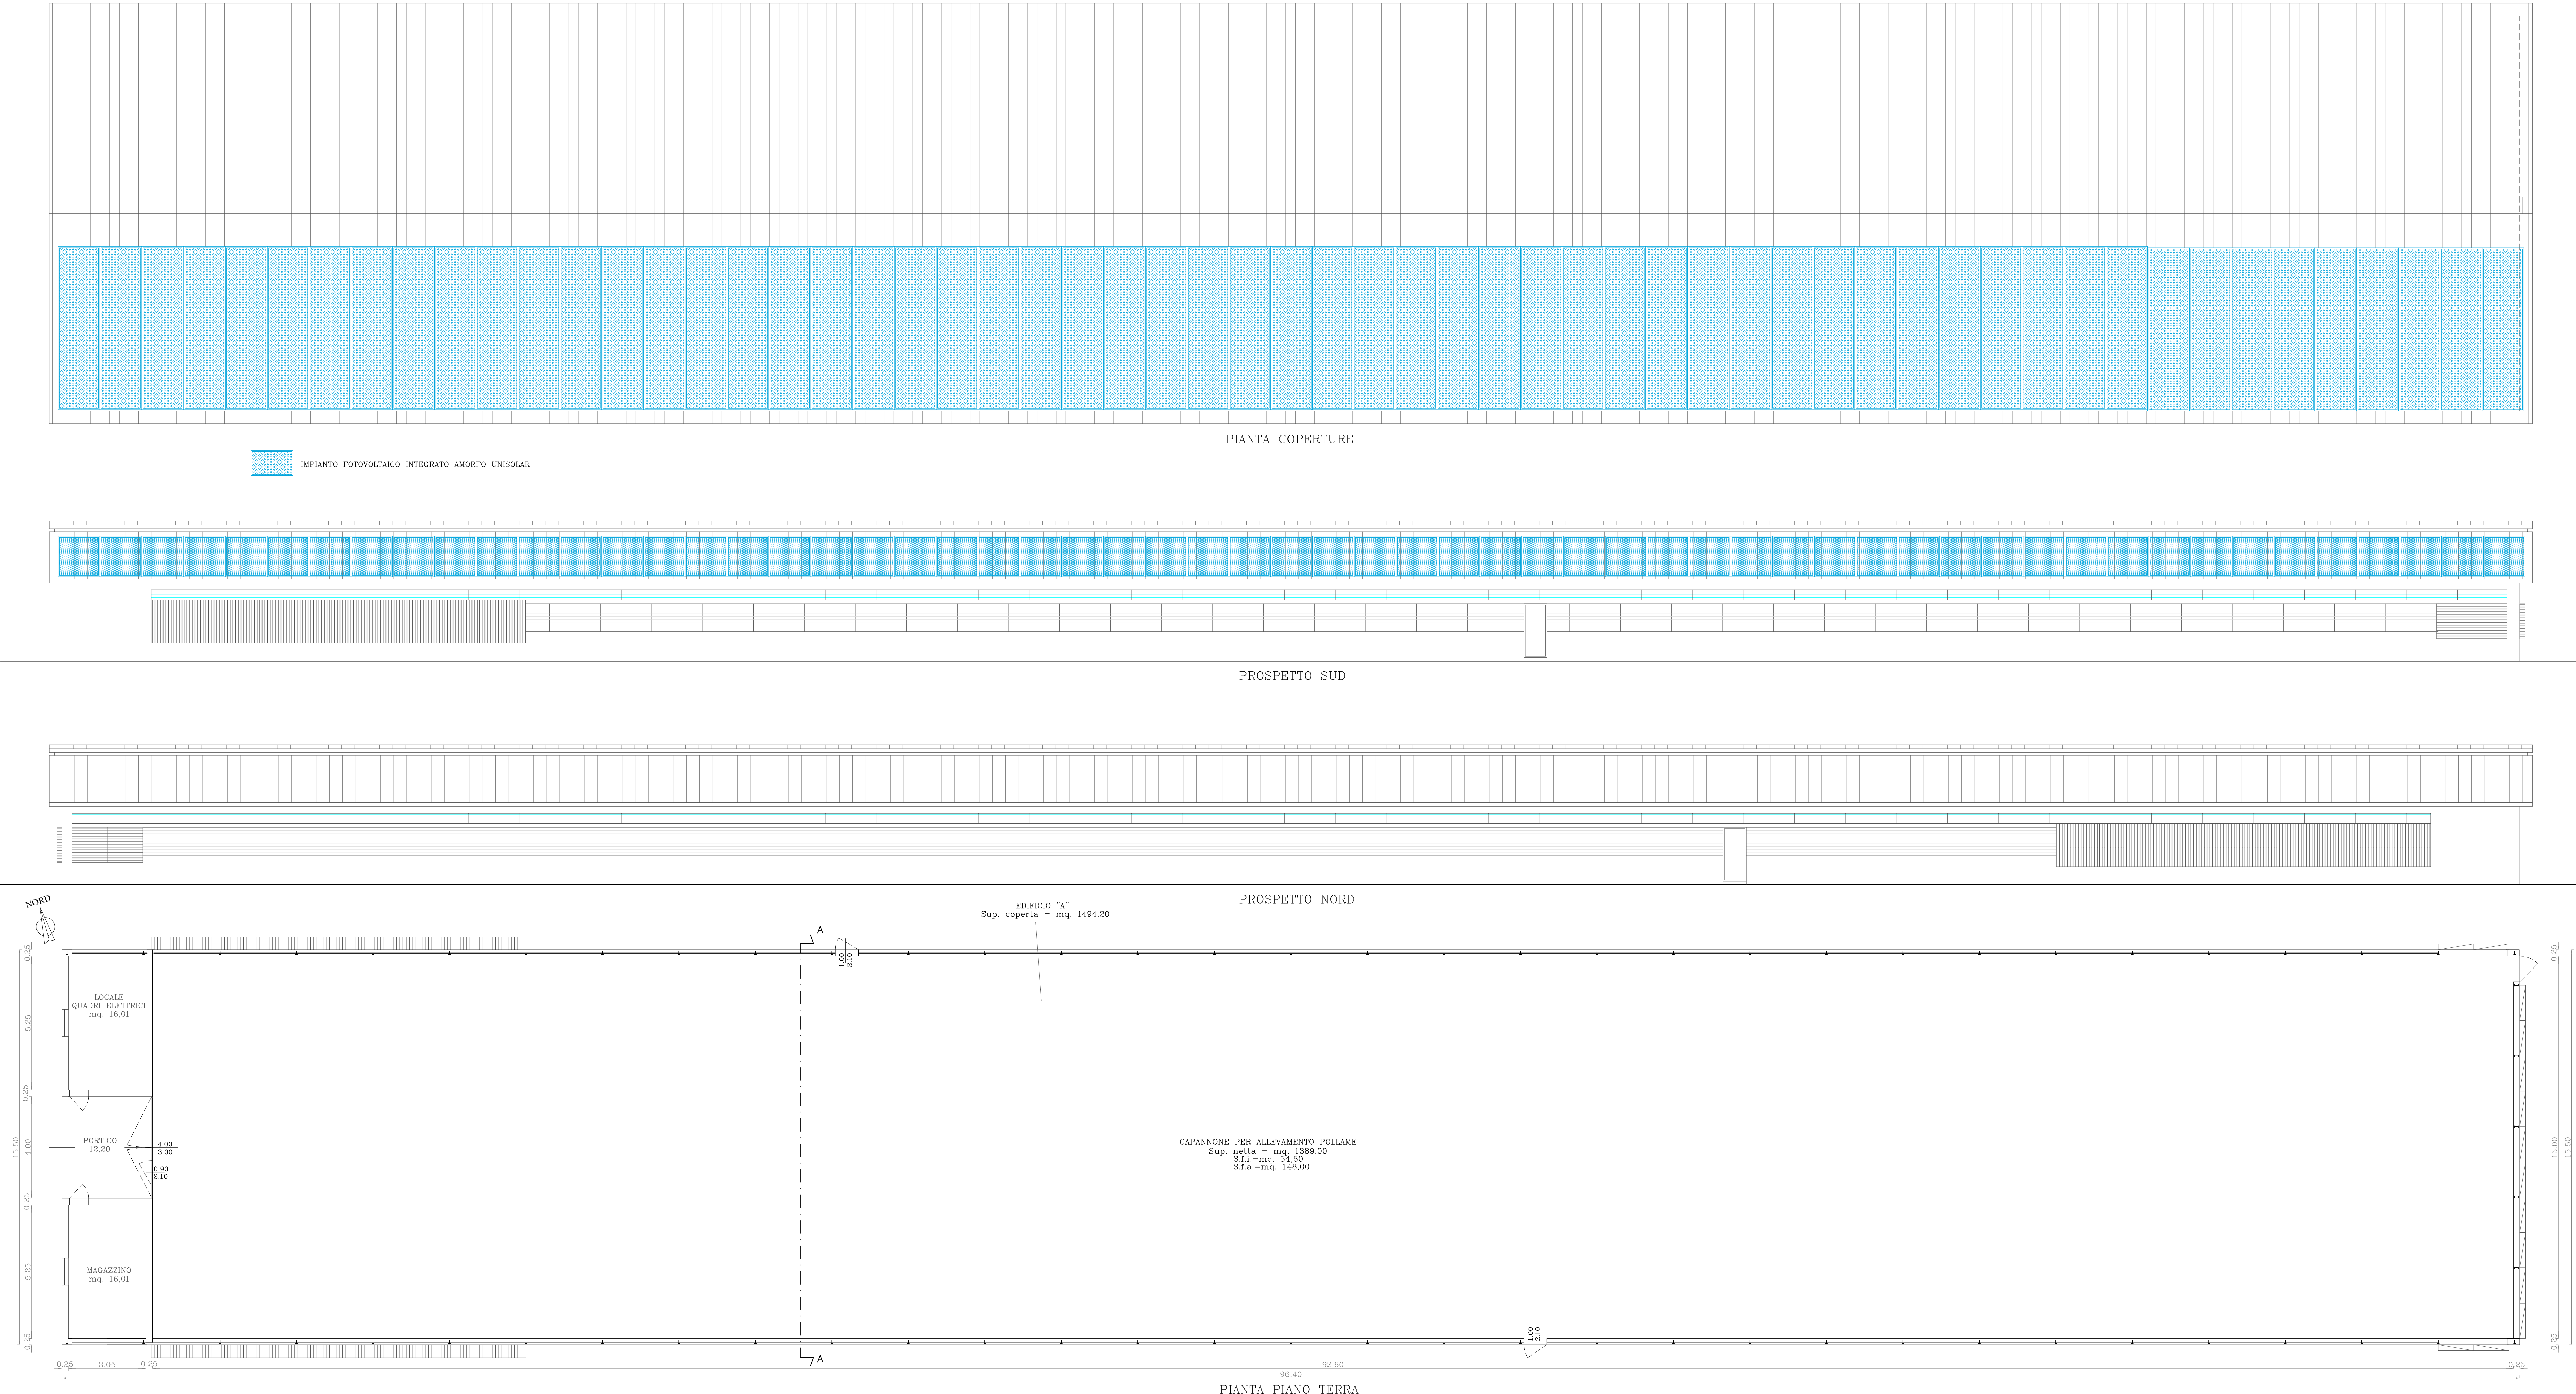
Scala 1:100

Data

Studio Tecnico Geometra BALDINAZZO Paolo - Studio della Comunità n. 15 - 36100 - VICENZA

tel. +39 0444 530111 - e-mail: studio@gepi.it

C.F. BALDINAZZO PAOLO - P.I. 02660160248



LEGENDA

① - COPERTURA IN PANNELLI DI LAMIERA GRECATA DI TIPO SANDWICH TERMICAMENTE ISOLATI P=24.25%, CON SOPRASTANTE IMPIANTO FOTOVOLTAICO INTEGRATO AMORFO UNISOLAR PER PRODUZIONE DI ENERGIA ELETTRICA DA UTILIZZARE PER L'ATTIVITA'

② - STRUTTURA DI COPERTO CON CAPPRIATE IN PROFILATI DI ACCIAIO.

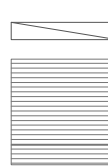
③ - ZOCCOLO PERIMETRALI IN CLS ARMATO

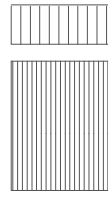
④ - PAVIMENTO INTERNO IN BATTUTO DI CEMENTO

⑤ - TAMPONAMENTO CON PANNELLI ISOLANTI SANDWICH CON FINESTRATURA CONTINUA APRIBILE A GHIGLIOTTINA

S.f.i.= superficie illuminante permanente

S.f.a.= superficie apribile a ghigliottina

 VENTILATORI PER AERAZIONE FORZATA LONGITUDINALE

 IMPIANTO DI RAFFRESCAMENTO

PROSPETTO OVEST

PROSPETTO EST

SEZIONE A-A