


## LEGENDA

- pareti e pavimento in calcestruzzo armato
- pavimentazione in asfalto (vedi particolare stratigrafia)
- arginello in asfalto

### Stratigrafia piazzale recupero rifiuti

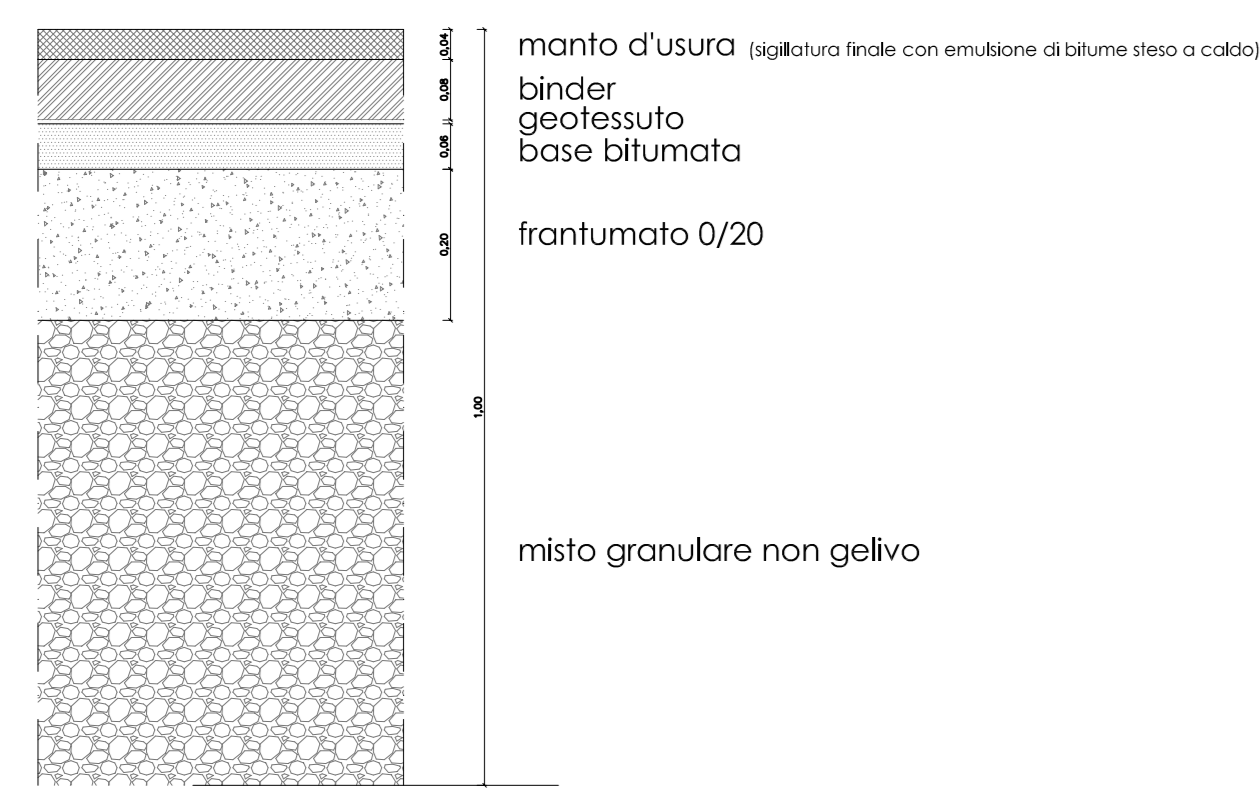

### LEGENDA RIFIUTI (derivanti dalle operazioni di recupero)

- CER 19 12 07 - Legno diverso da quello di cui alla voce 19 12 06
- CER 19 12 04 - Plastica e gomma
- CER 19 12 05 - Vetro
- CER 19 12 02 - Metalli ferrosi
- CER 19 12 03 - Metalli non ferrosi
- CER 19 12 09 - Minerali (ad esempio sabbia e rocce)
- CER 19 12 12 - altri rifiuti (compresi materiali misti) prodotti dal trattamento meccanico dei rifiuti, diversi da quelli di cui alla voce 19 12 11

## COMUNE DI SANDRIGO

PROVINCIA DI VICENZA

### Oggetto

PROGETTO DI MIGLIORAMENTO E RIQUALIFICAZIONE AMBIENTALE DI UN SITO USO DEPOSITO MATERIALI EDILI E INSTALLAZIONE IMPIANTO RECUPERO RIFIUTI NON PERICOLOSI (INERTI) A SERVIZIO DELLA DITTA D.C.B. SOLE ASFALTI s.r.l.

### Titolo elaborato

PLANIMETRIA - LAYOUT IMPIANTO RECUPERO RIFIUTI NON PERICOLOSI

### Committente

D.C.B. Sole Asfalti s.r.l.

### Progettista

Arch. Matteo Borgo

Scala: 1:100/250

Data: 30.09.2014

File: C:\progetti\2014\140925\140925.dwg

Rev:

Elab. n°

4

**BB** STUDIO BORGO PROGETTAZIONI  
dott. Domenico Borgo arch. Matteo Borgo

35010 Castiglione di Stabia (PD) - Via Verdi 17 - Tel. 049 9957822 - Fax. 049 9439252 - Email: studio@borgoprogetti.it



LAYOUT LINEA TRATTAMENTO A: VAGLIATURA TERRE E ROCCE (a matrice terrosa)

### LEGENDA LINEA A

- Box Messa in Riserva rifiuti Terre e rocce CER 17 05 04
- Rifiuto terra in attesa analisi per la qualifica CQR (ex MPS)
- Rifiuto rocce da porre in riserva nel bx B



LAYOUT LINEA TRATTAMENTO B - FRANTUMAZIONE E/O VAGLIATURA TERRE E ROCCE (a matrice ghiaiosa)

### LEGENDA LINEA B

- Box Messa in Riserva rifiuti Terre e rocce CER 17 05 04 e sassi - rocce da vagliatura linea A (rifiuto AB)
- Frantumato e/o vagliato 0/30 in attesa del test di cessione per la qualifica CQR (ex MPS)
- Frantumato e/o vagliato 30/100 in attesa del test di cessione per la qualifica CQR (ex MPS)



LAYOUT LINEA TRATTAMENTO C - FRANTUMAZIONE MISCELA BITUMINOSA

### LEGENDA LINEA C


- Box Messa in Riserva rifiuti Conglomerato bituminoso CER 17 03 52
- Frantumato 0/30 in attesa del test di cessione per la qualifica CQR (ex MPS)



LAYOUT LINEA TRATTAMENTO D - FRANTUMAZIONE INERTI DA DEMOLIZIONE

### LEGENDA LINEA D

- Box Messa in Riserva rifiuti Inerti da demolizione CER 17 09 04 e CER 17 01 01
- Frantumato 0/30 in attesa del test di cessione per la qualifica CQR (ex MPS)

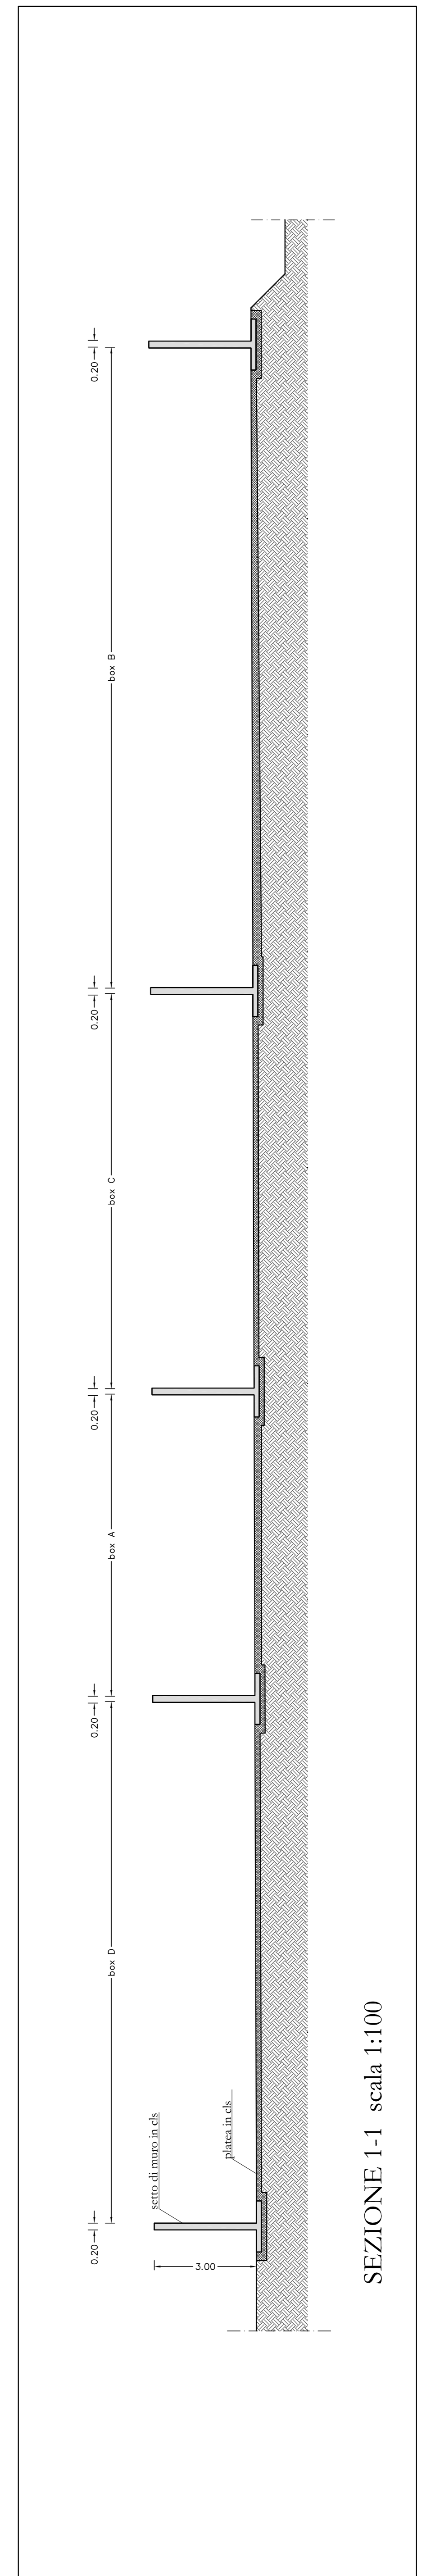

SEZIONE 1-1 scala 1:100