



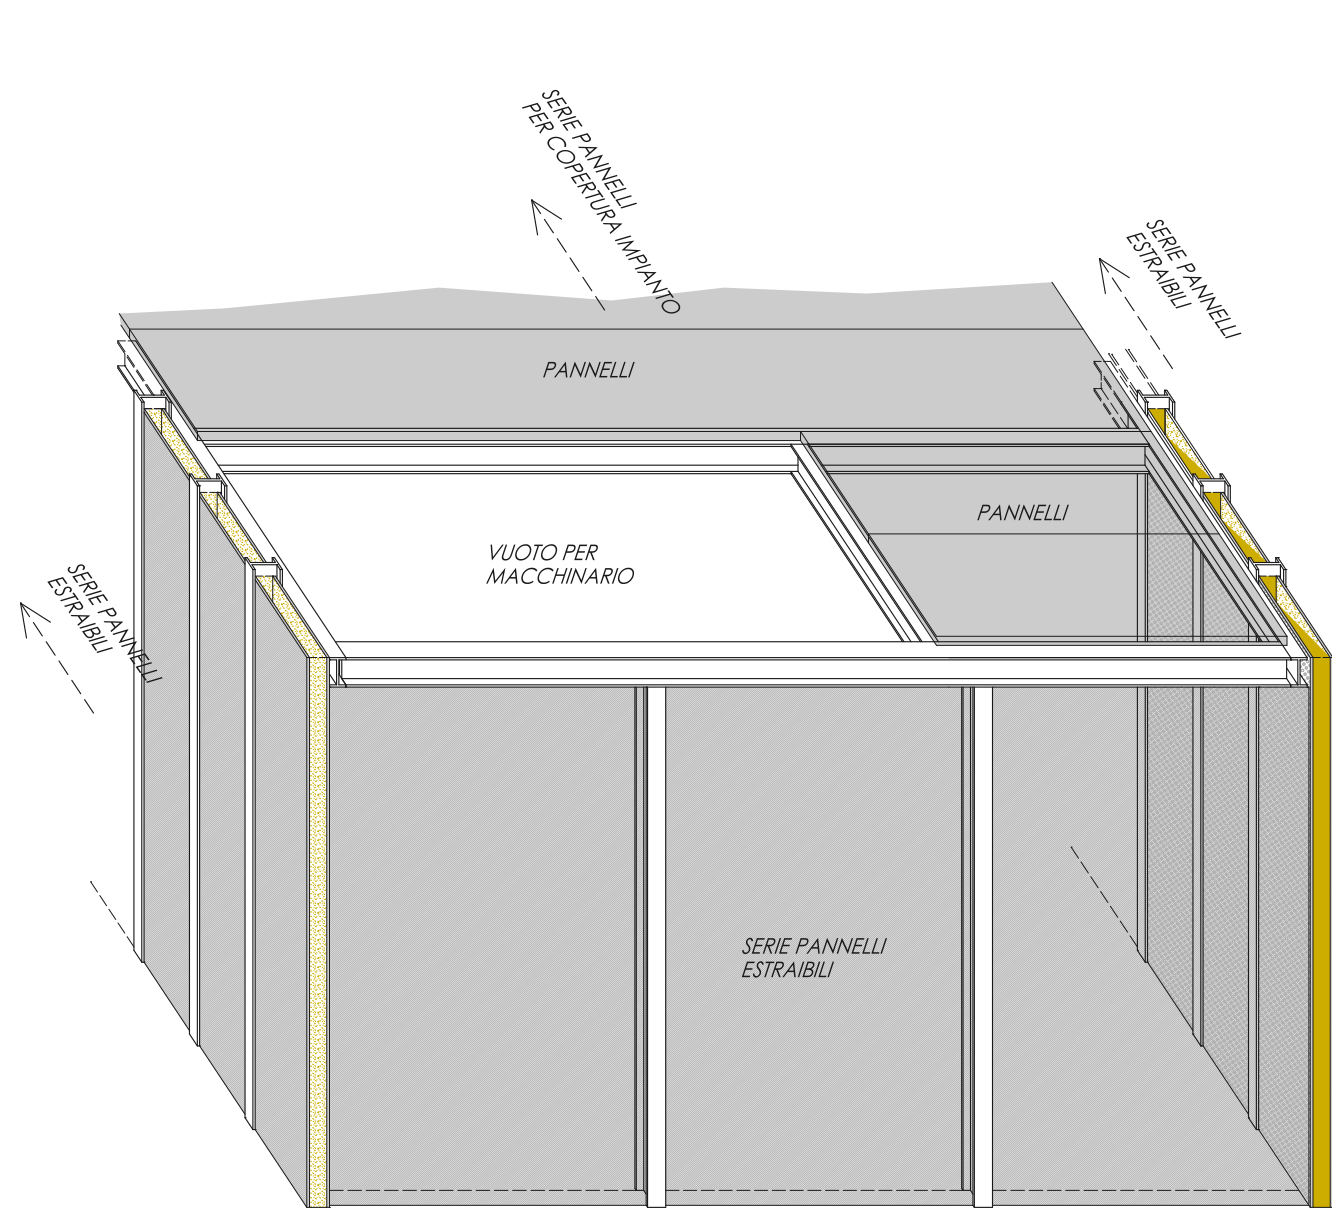


SEZIONE TIPO FRONTE MACCHINARIO

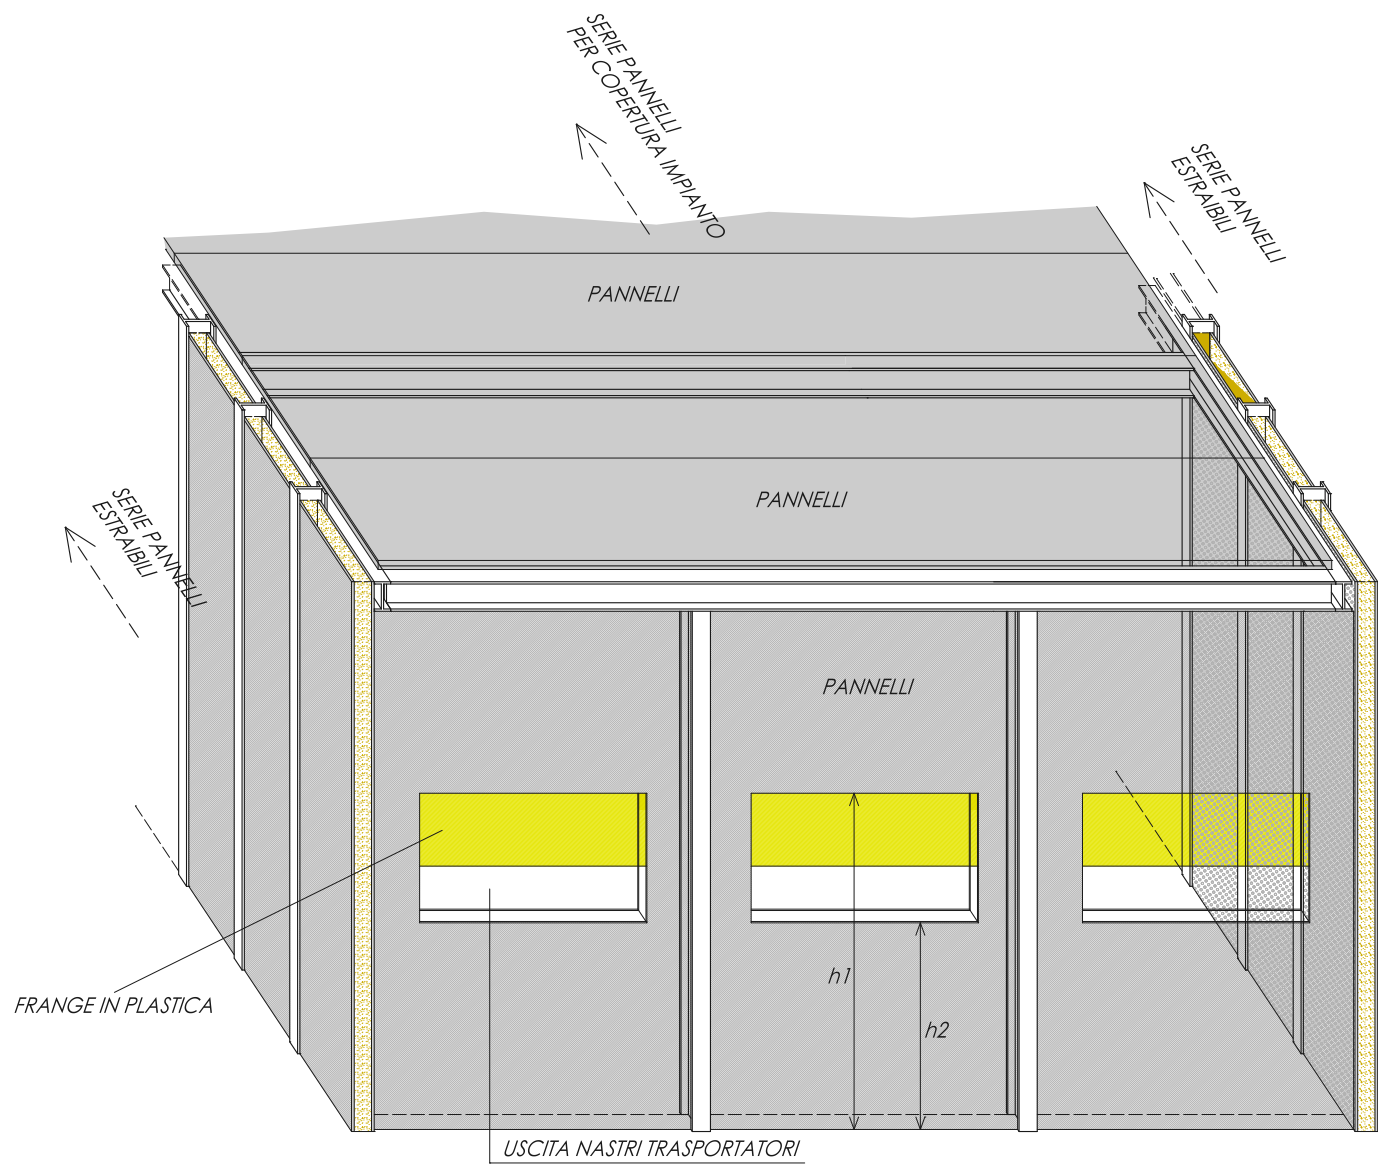


h1: altezza di uscita base inferiore nastro trasportatore
h2: altezza massima + 20 cm. del materiale in uscita
sul nastro trasportatore


SEZIONE TIPO RETRO MACCHINARIO
USCITA NASTRI TRASPORTATORI

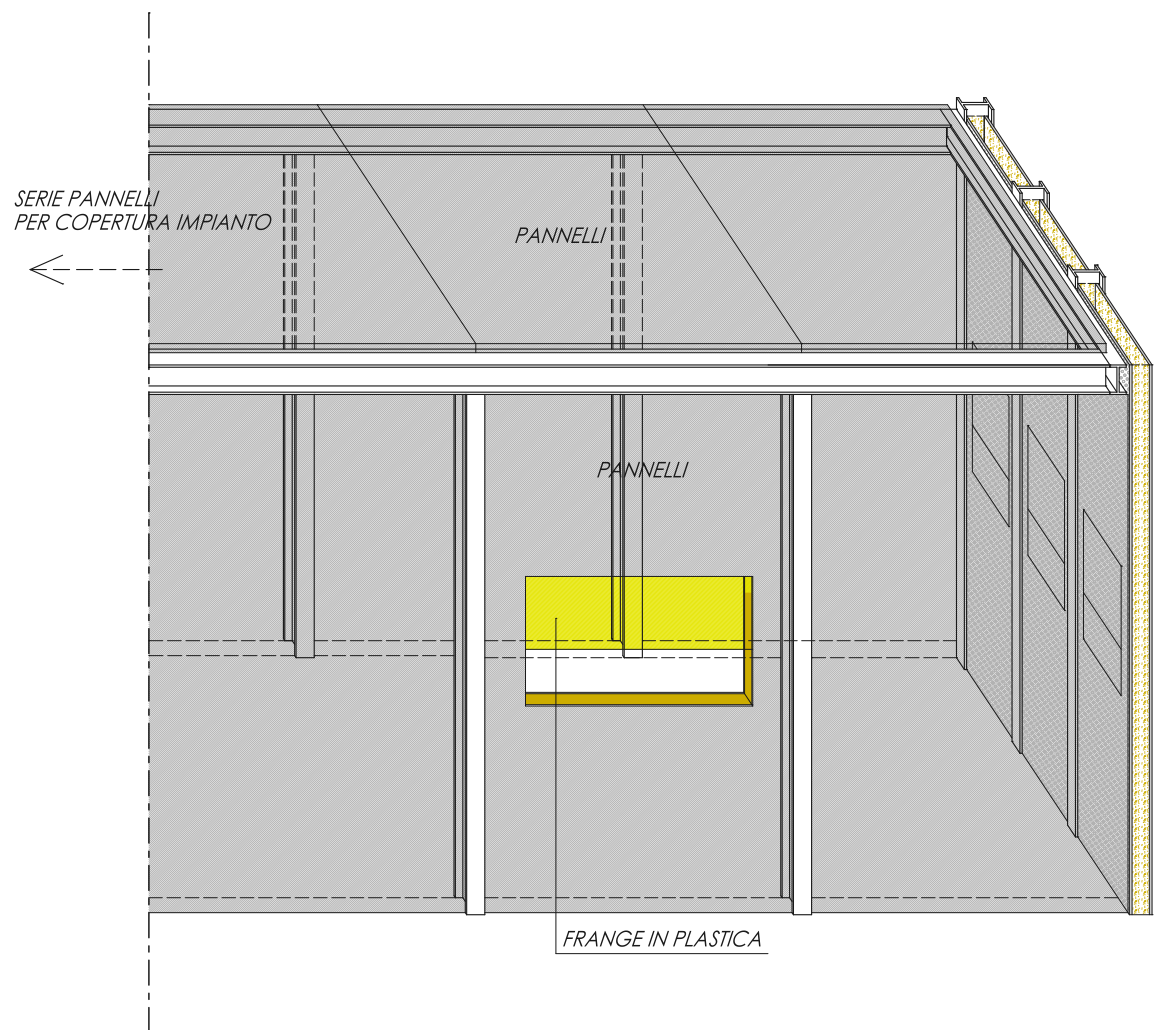

SEZIONE TIPO LATERALE MACCHINARIO
USCITA NASTRO TRASPORTATORE

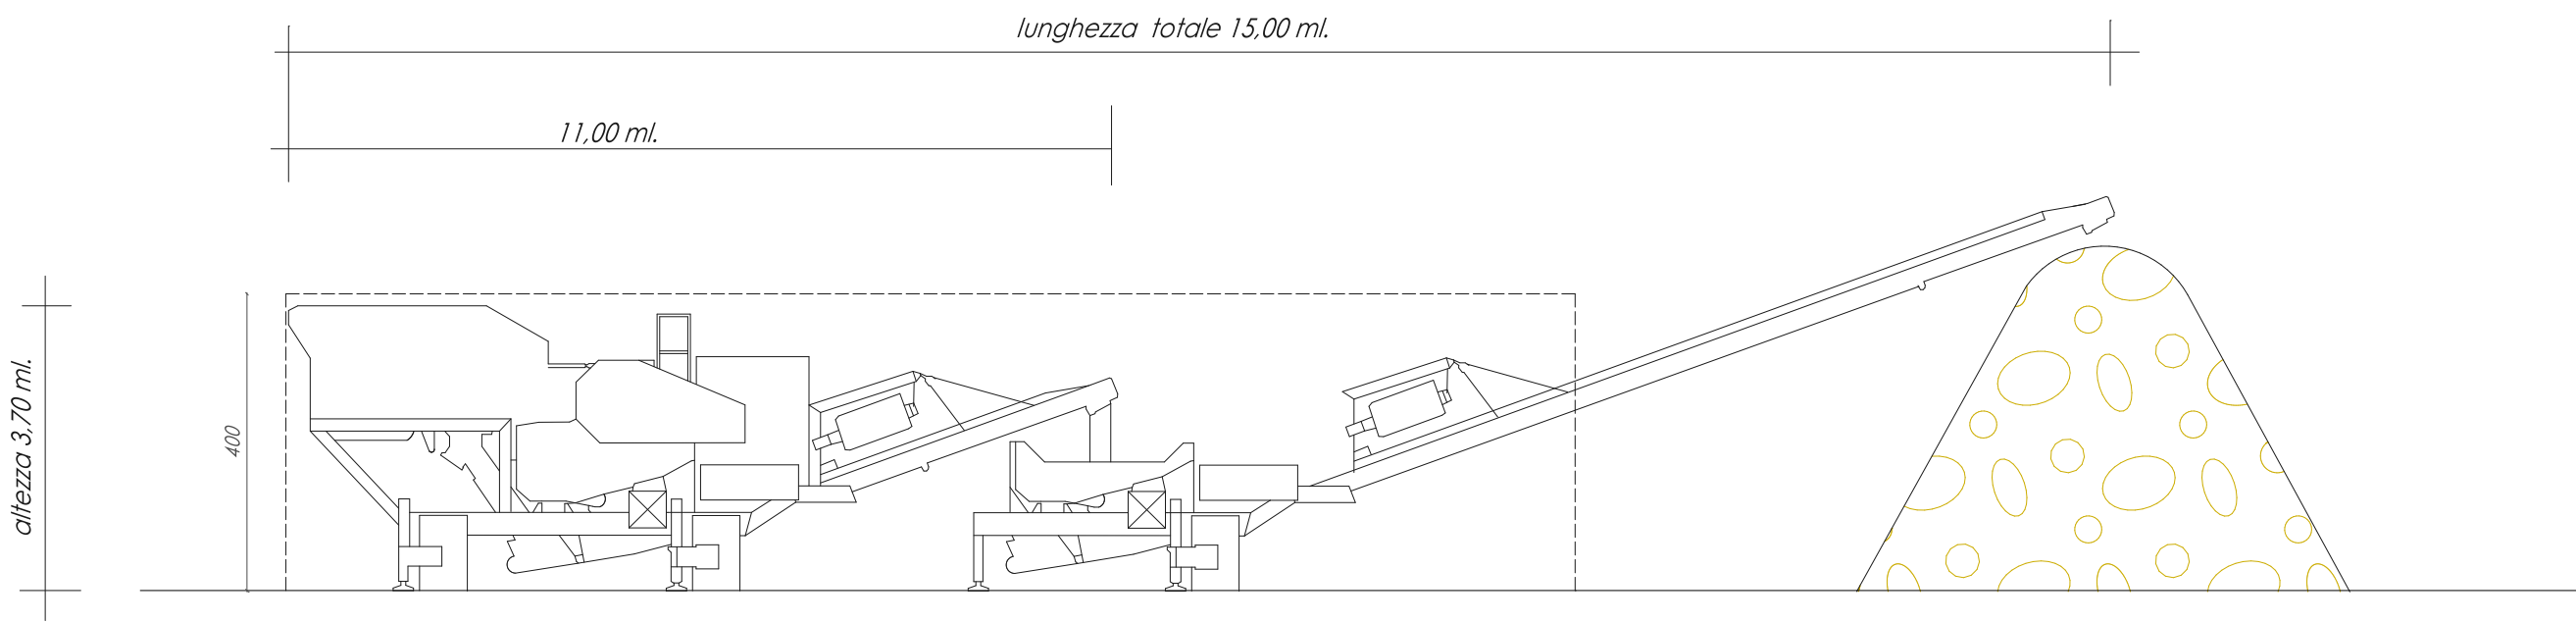

PROSPETTO TIPO IMPIANTO
scala 1:100

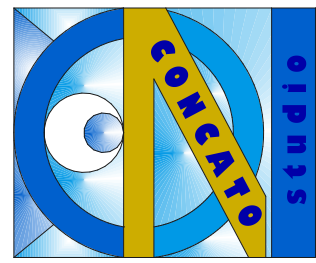

**STUDIO TECNICO
CONCATO**

Via Chiesa Nuova, 14
36070 - Tezze di Arzignano (VI)
P.IVA 02996890246
C. Fisc.CNC NCL 69B14 A459R
concato nicola geometra
Telefono - 0444/482701 Fax - 0444/483563

COMUNE DI ARZIGNANO		PROVINCIA DI VICENZA	
PROGETTO		PROGETTO IMPIANTO DI TRATTAMENTO RIFIUTI INERTI E TERRA CON RECUPERO E STOCCAGGIO SITO IN COMUNE DI ARZIGNANO LOCALITA' CANOVE	
TAVOLA	TOTALE TAVOLE	COMMITTENTI	FACCIO SILVIO & FIGLI GIORGIO E PAOLO S.N.C.
4	4	DESCRIZIONE TAVOLA	PARTICOLARI MASCHERAMENTO IMPIANTO
IL COMMITTENTE		IL PROGETTISTA	DATA
			TIMBRO
IL COSTRUTTORE		GEOM. CONCATO NICOLA	
		IL DIRETTORE DEI LAVORI	
NOTE		ARCHIVIO	SCALA