



SEZIONE LAGHETTO
STATO FUTURO
SCALA 1:100

livello minimo sempre pieno

capacità di minimo 330 mc.
con livello minimo sempre pieno

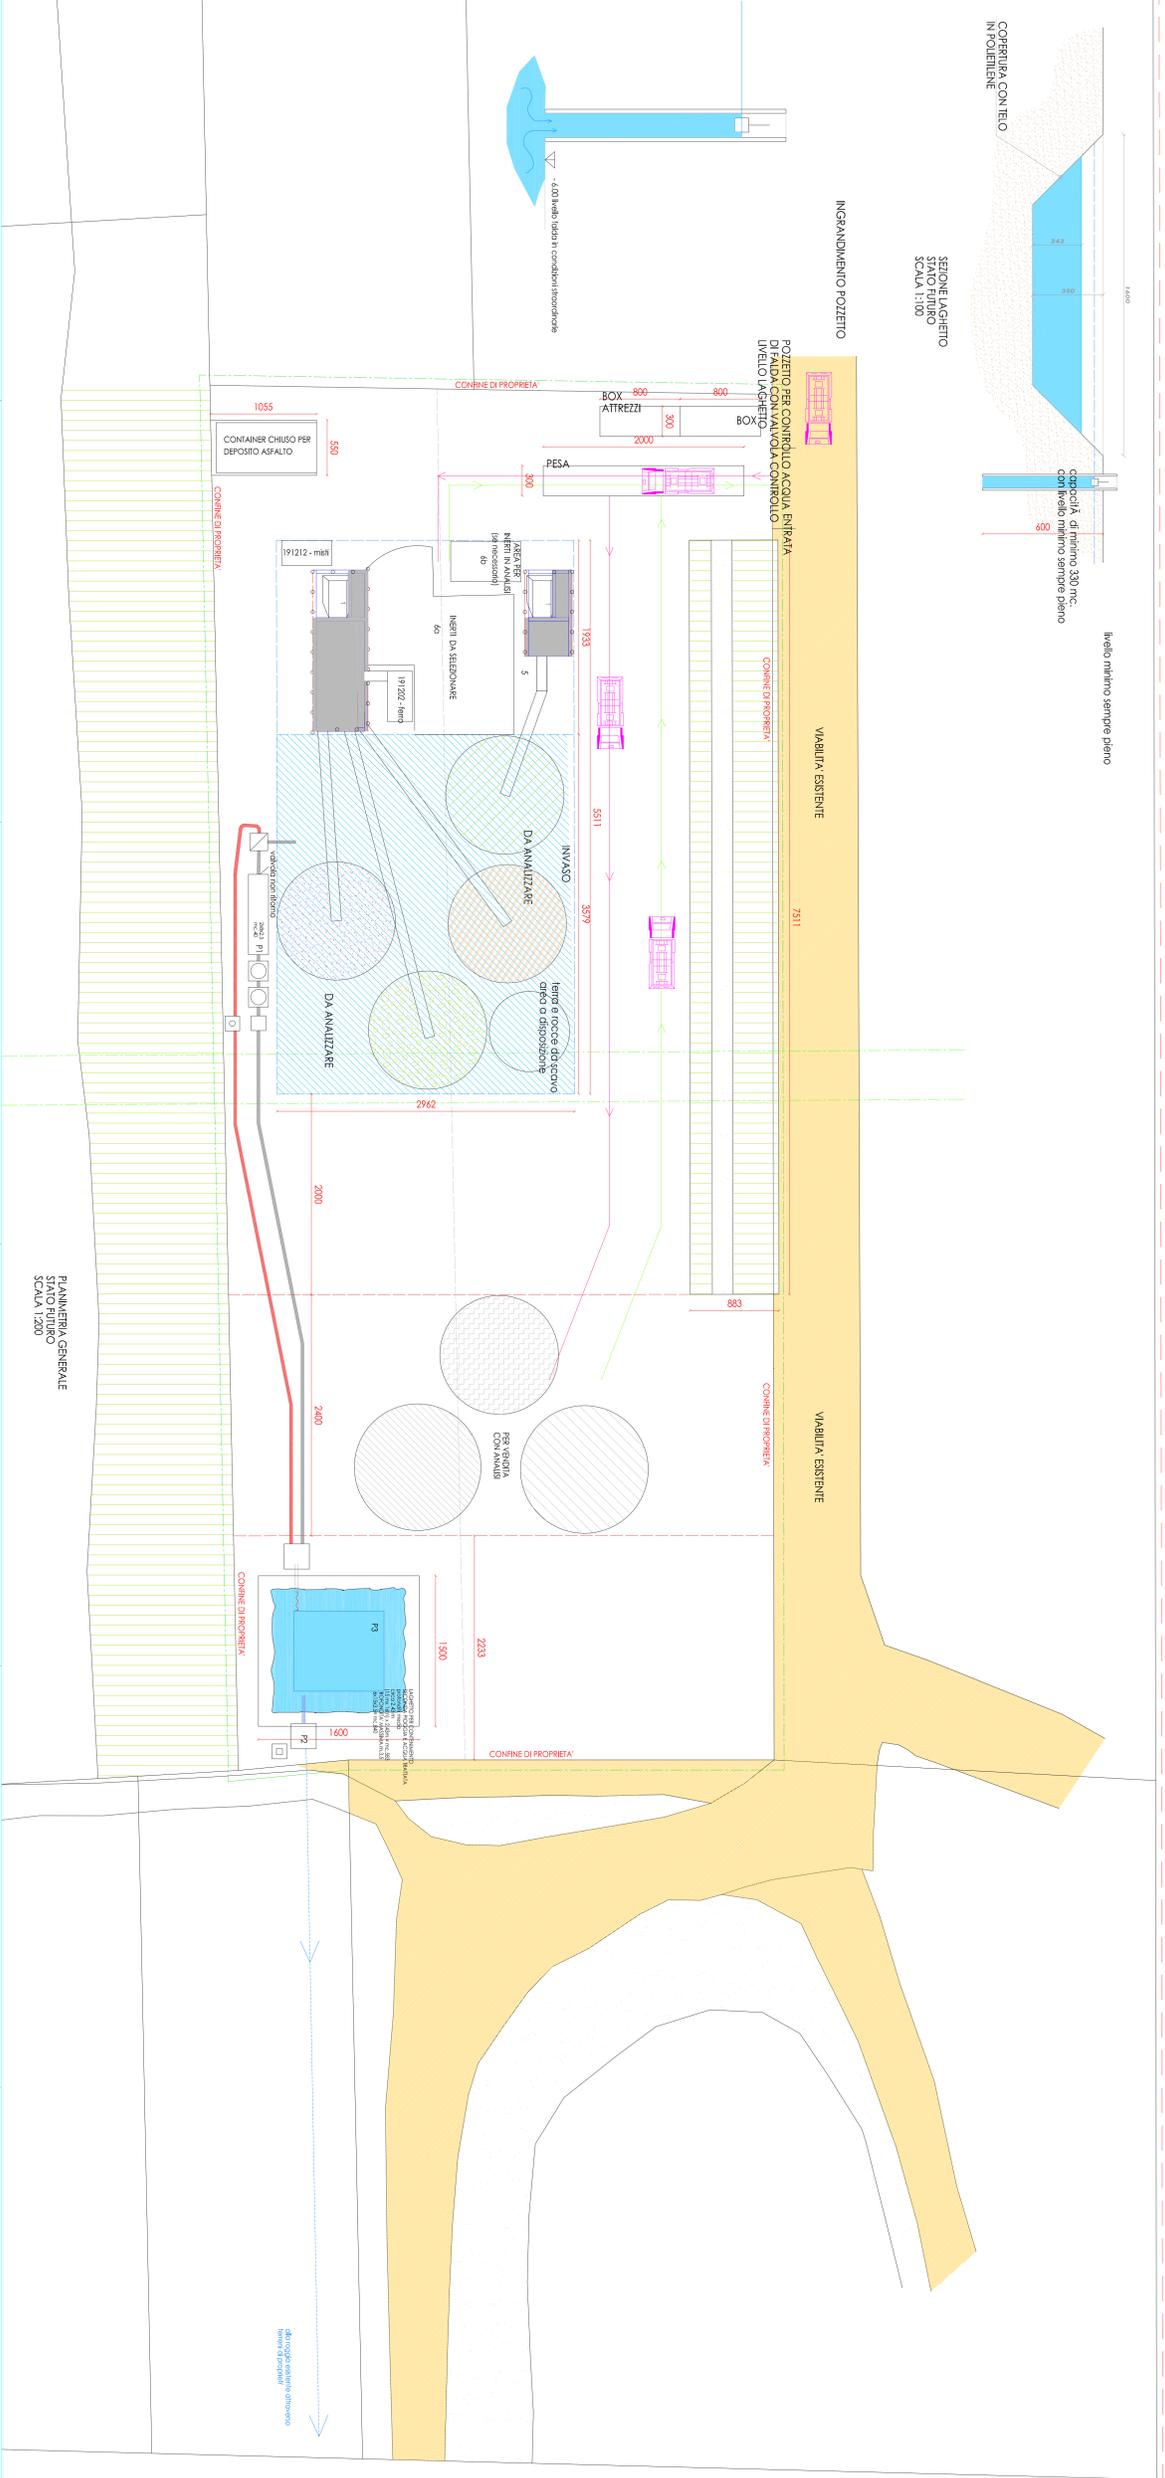


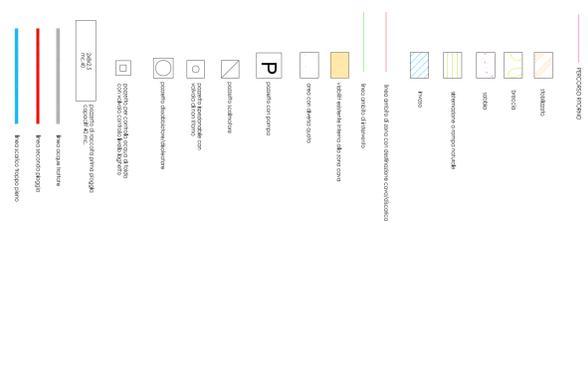

**STUDIO TECNICO
CONCATO**

Via Chiesa Nuova, 14



