


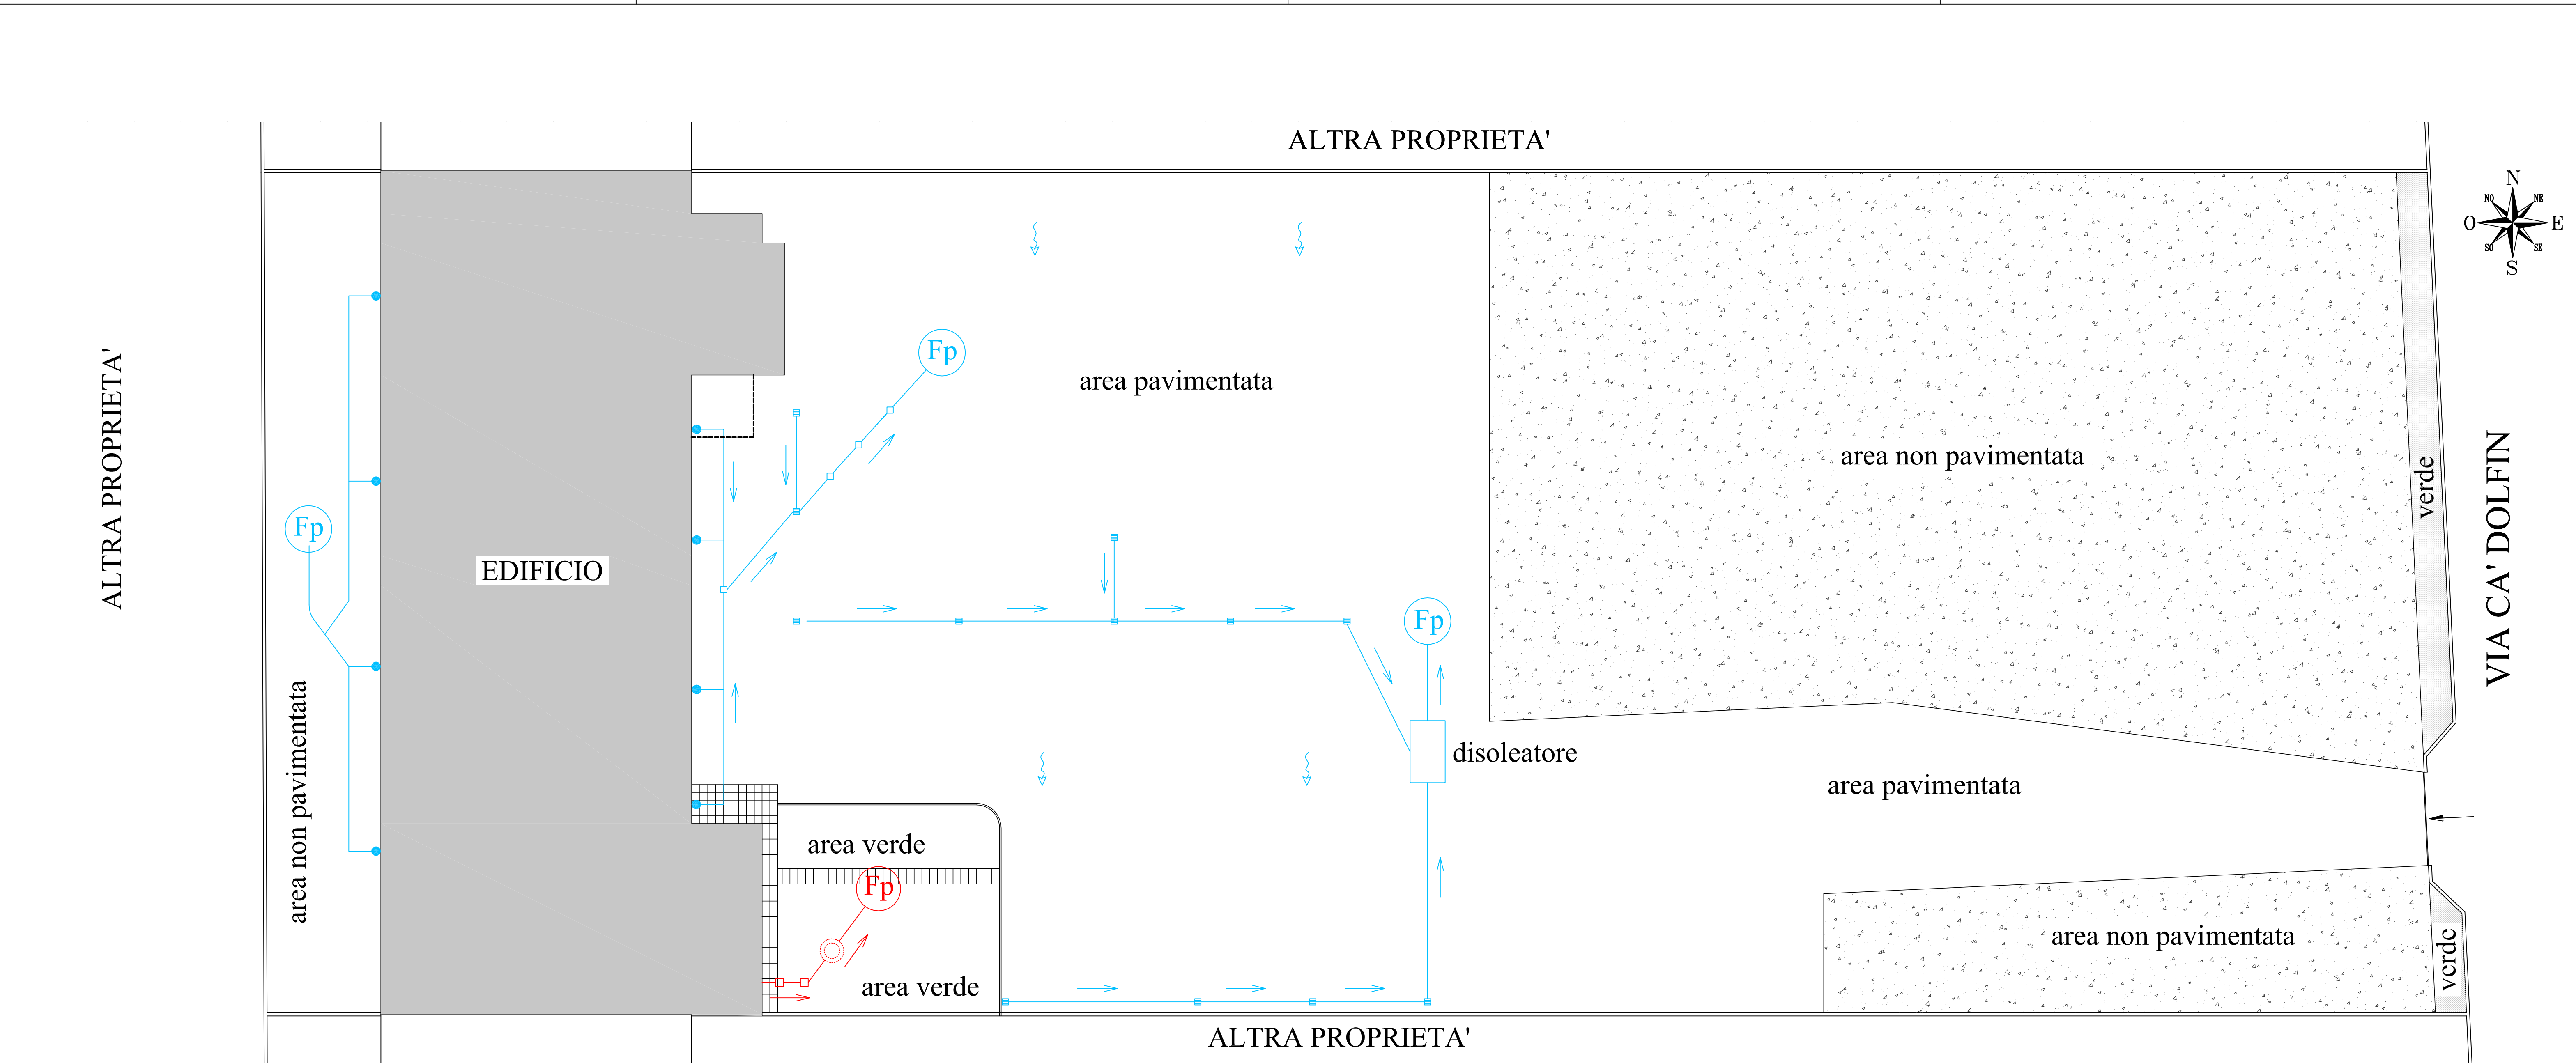

COMUNE DI BASSANO DEL GRAPPA PROVINCIA DI VICENZA			
COMMITTENTE: G.P. GESTORI PALLETS s.r.l.			
INTERVENTO: MODIFICA AUTORIZZAZIONE IMPIANTO DI RECUPERO RIFIUTI SPECIALI IN REGIME SEMPLIFICATO			
PRATICA: VERIFICA DI ASSOGGETTABILITA' A VIA			
RIVA NUOVA s.r.l. - ENGINEERING			
FIRMA E TIMBRO:	TAVOLA: 03	CONTENUTO: LAYOUT SOTOSERVIZI	
	SCALA: 1:200	DATA: 09.10.2014	RESPONSABILE DEL PROGETTO: □ ING. SIMONE BONALDO □ ING. ALBERTO RIZZO
	SCALA PLOT.: 1:20	REV:	□ ING. MARCO FACCO □ ING. MARCO BARDELLONE
	POSIZIONE: 3090	REV:	□ ARCH. MONICA LAGO □ GEOM. LUCA SGARBOSSA
	FILE: planimetria e pianta		
Riva Nuova s.r.l., Via Riva IV Novembre, 38 - 35013 Cittadella (PD) - Codice Fiscale e P.Iva: 04175080284 - Tel. 0499402450 - Fax. 0499402450 - Site: www.rivanuova.net - E-mail: info@rivanuova.net © copyright Riva Nuova s.r.l. - divieto di riproduzione se non autorizzato. Proprietà intellettuale - industriale - tecnica riservata a norma di legge.			

LEGENDA

Fp

LINEA ACQUE BIANCHE
CONDOTTE IN PVC Ø 140

POZZETTO 40X40 ISPEZIONABILE

POZZETTO 40X40 CON CADITOIA

POZZO PERDENTE

TUBO PLUVIALE

LINEA ACQUE NERE

POZZETTO 40X40 ISPEZIONABILE

VASCHA IMHOFF

POZZO PERDENTE