ABACO DELLE MISURE

DESTINAZIONE D'USO
ALTEZZA METTA VANO

PIANTA GUIDA

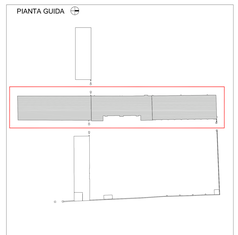

PIANTA PIANO INTERRATO

PIANTA PIANO TERRA

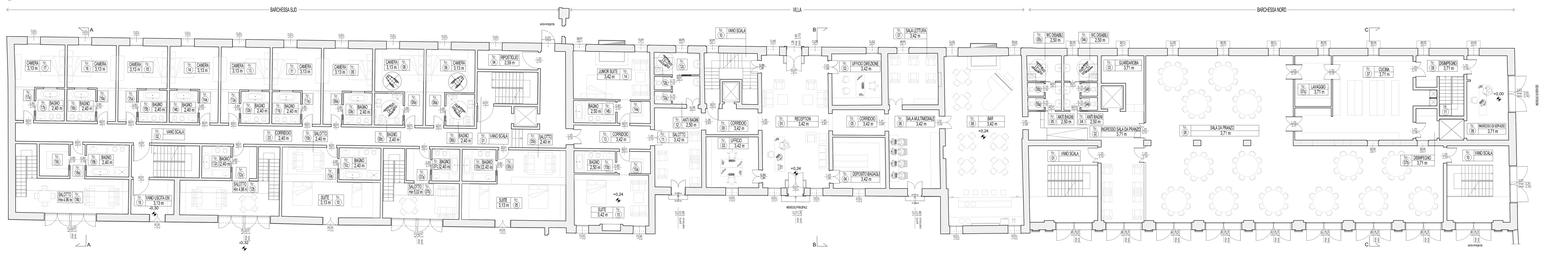
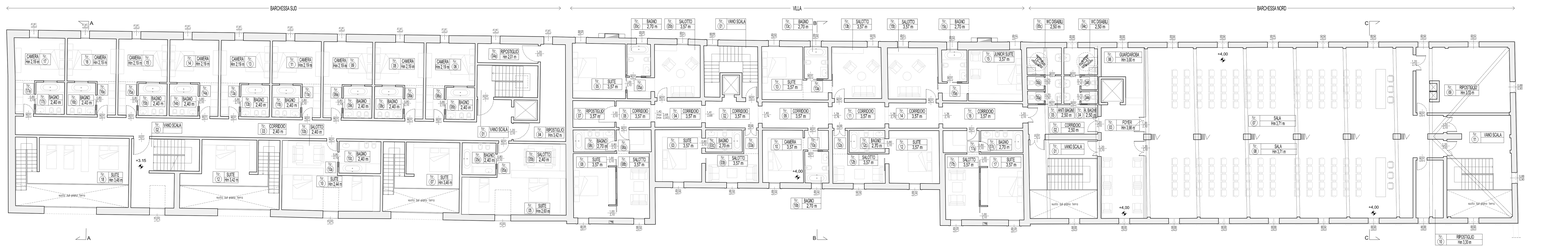
PIANTA PIANO PRIMO