



PLANIMETRIA GENERALE

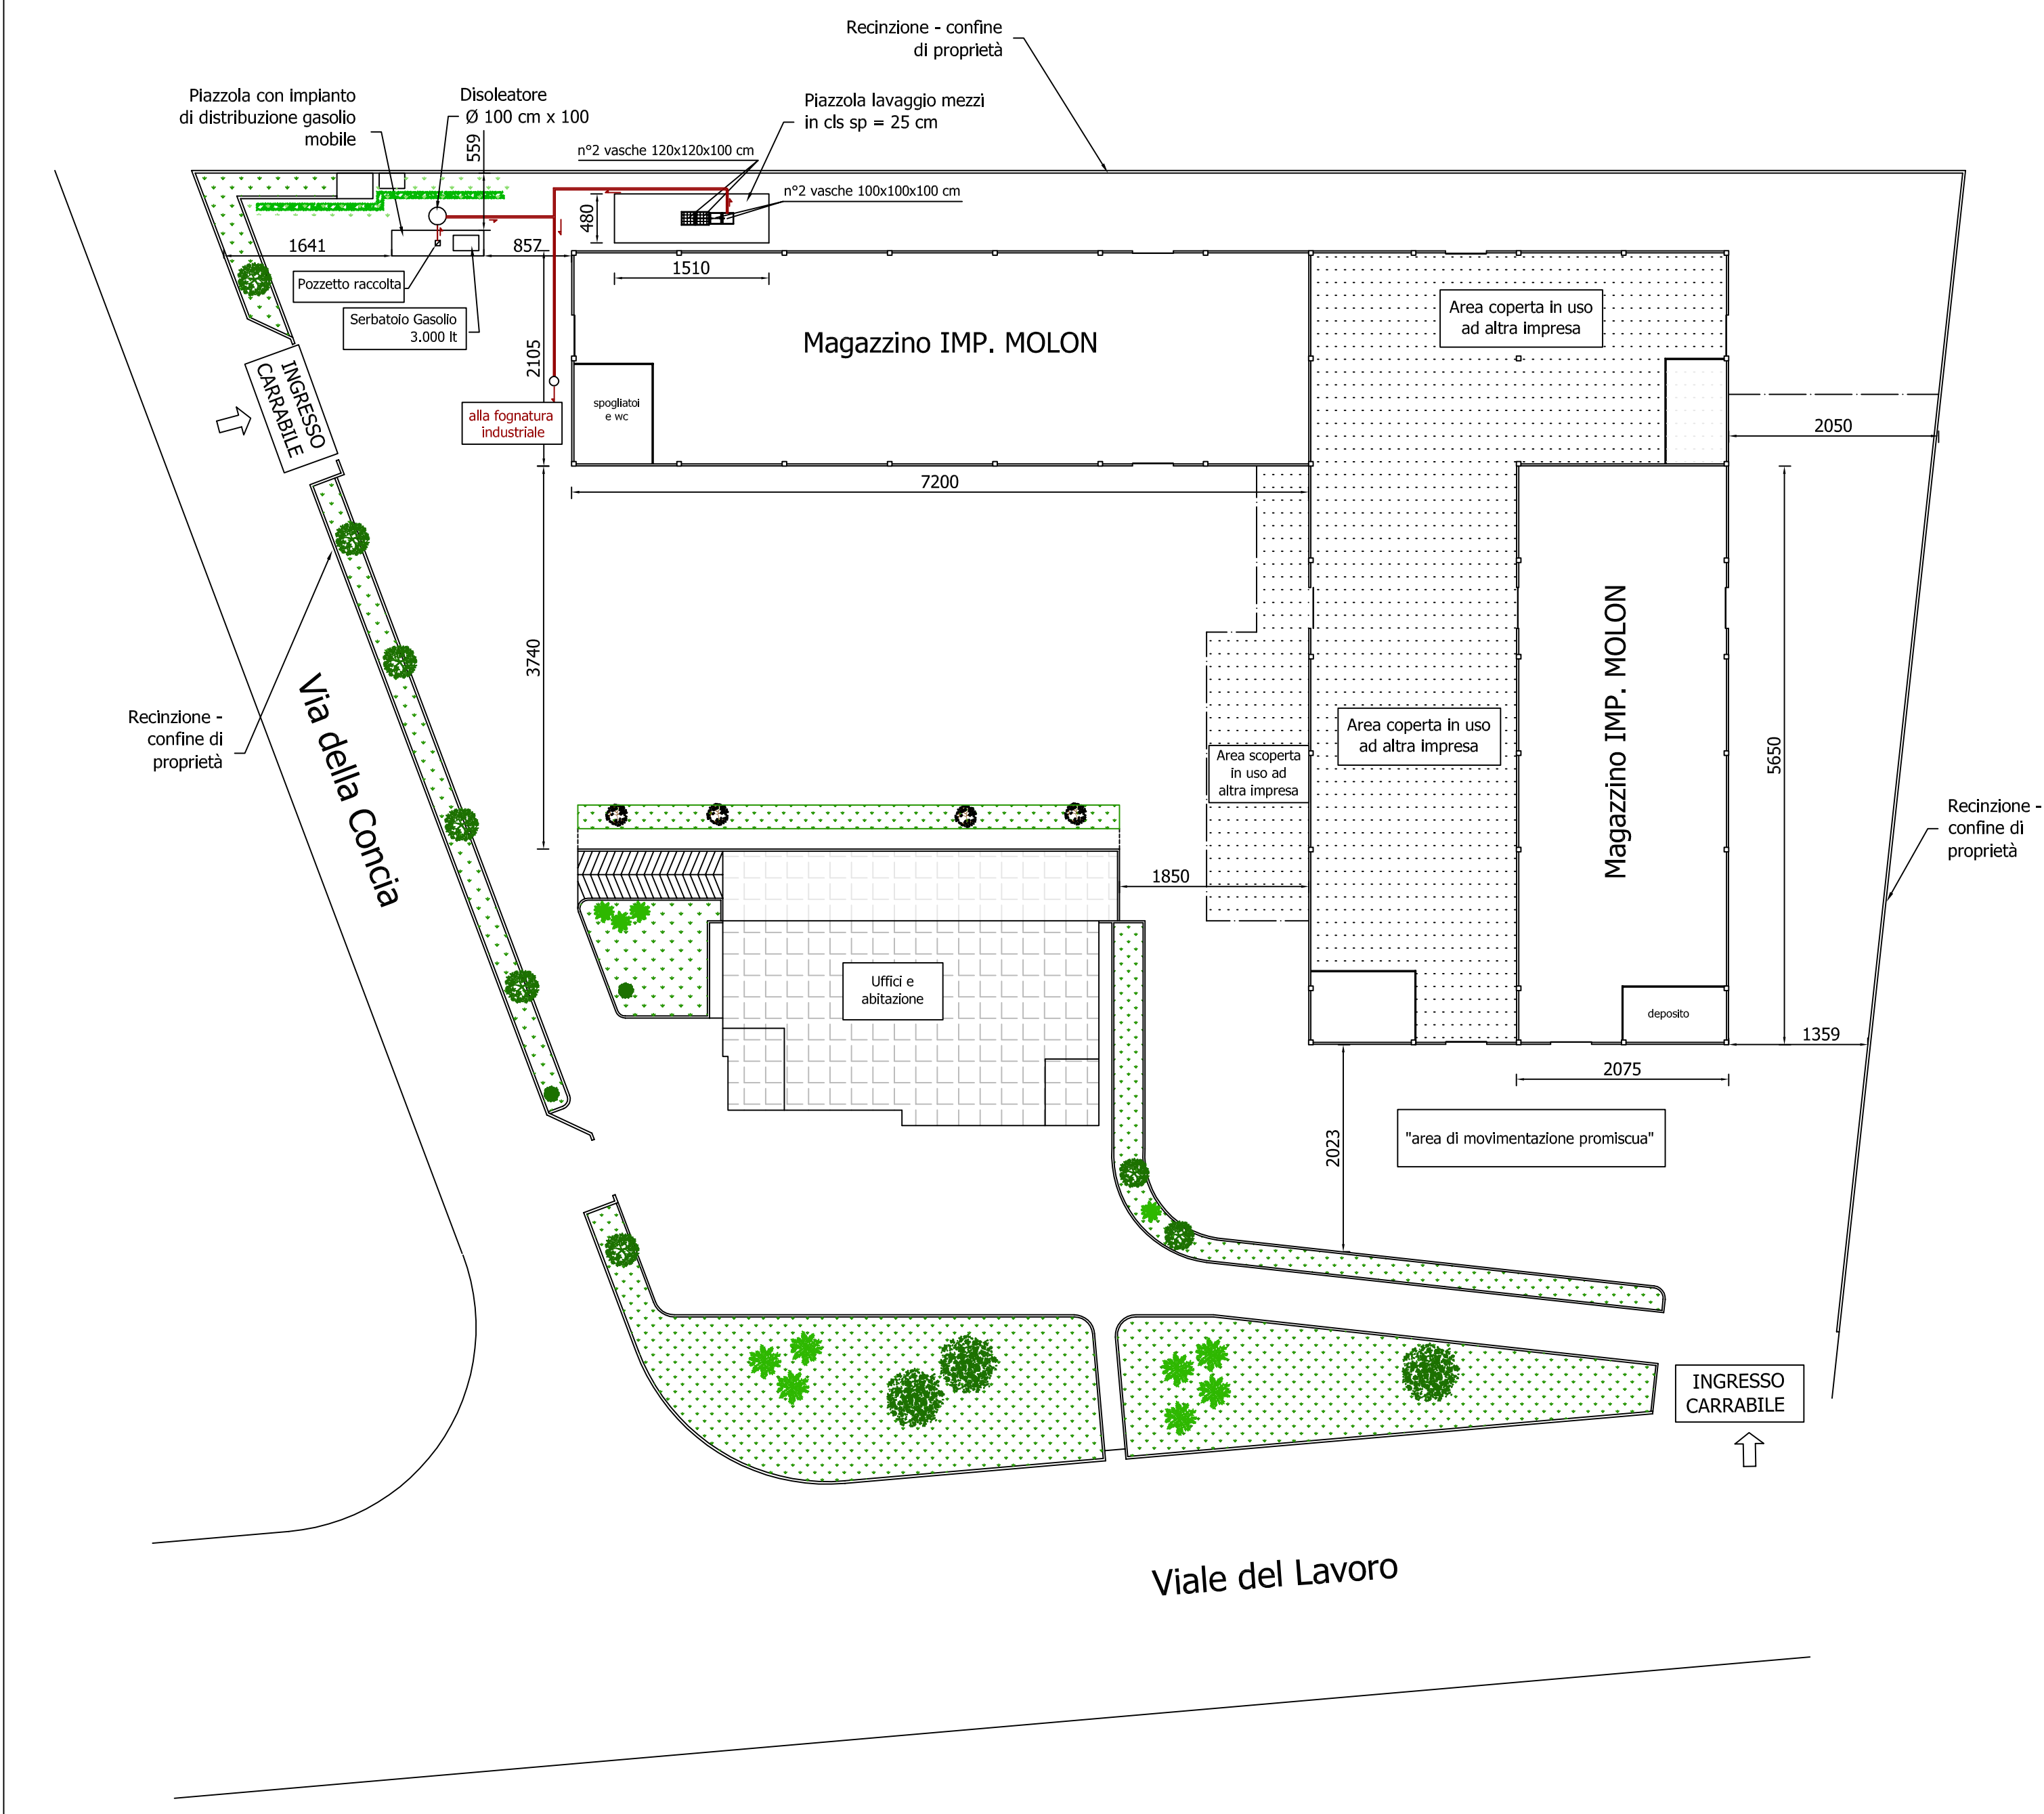

PAVIMENTAZIONE DELLE AREE

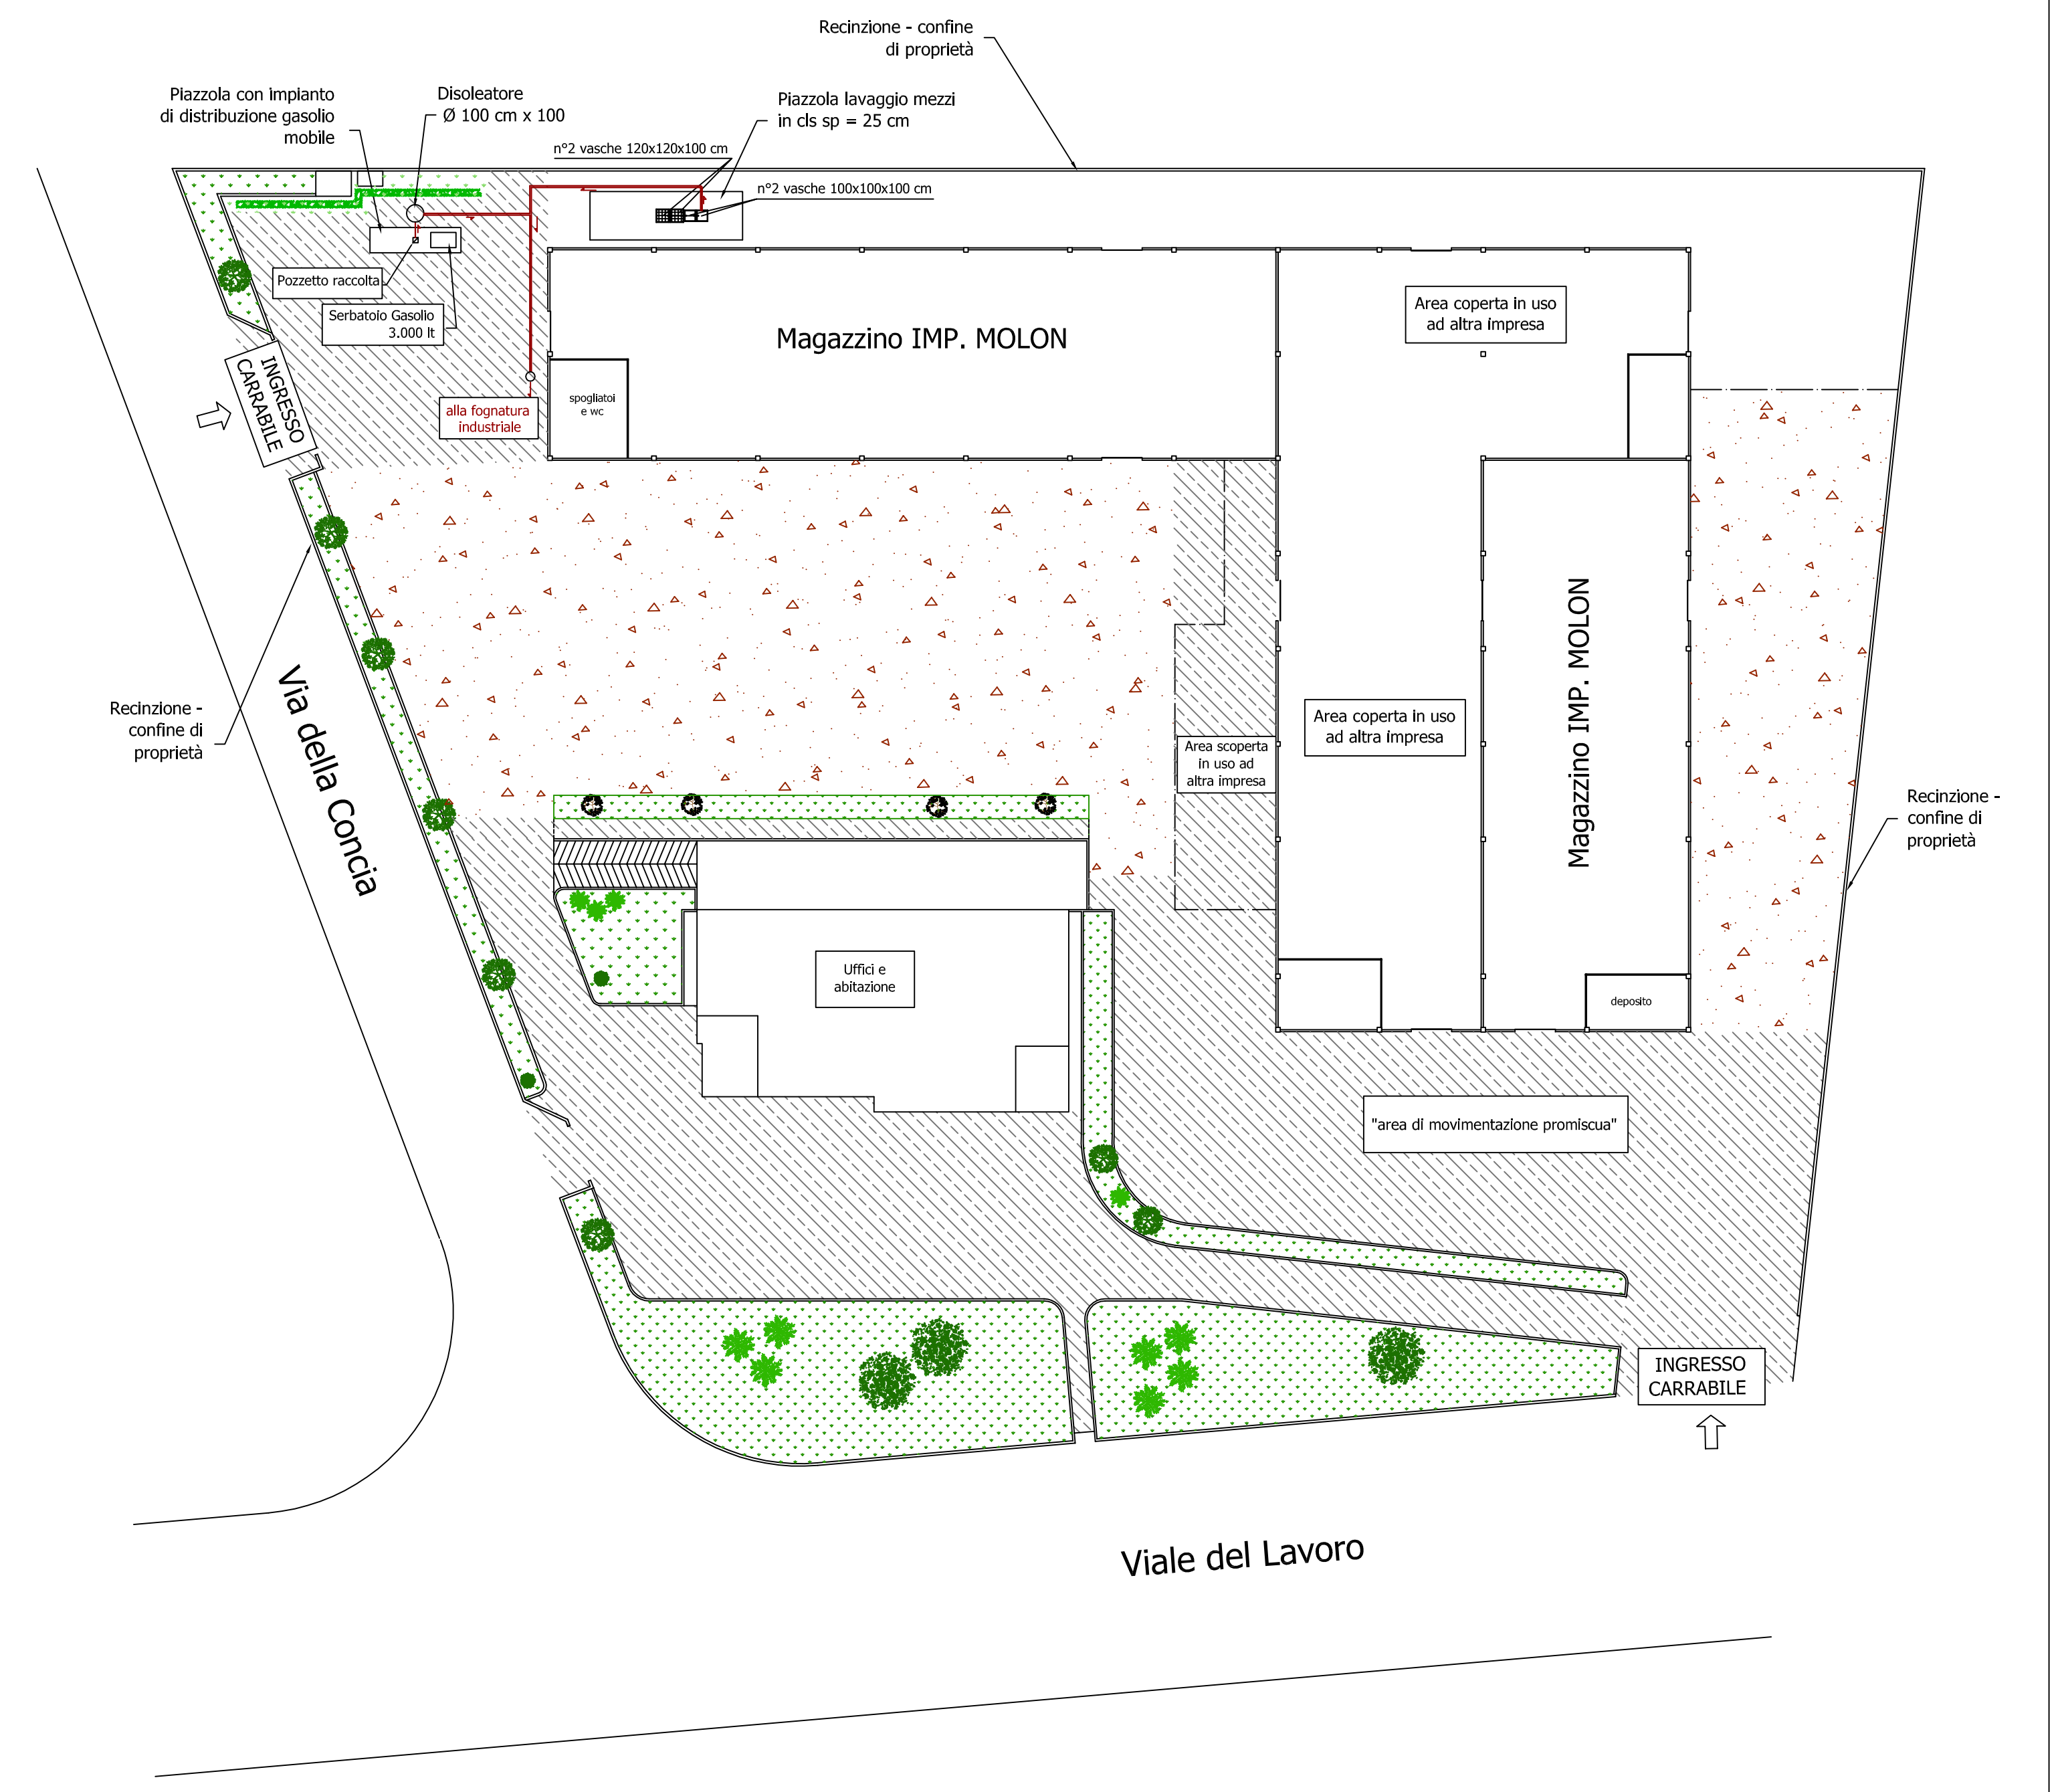

LEGENDA

- Area verde
- Area in uso ad altra impresa
- Tubo Ø 160 pvc di scarico fognatura industriale
- Uffici e abitazione
- Pavimentazione asfaltata
- Pavimentazione non asfaltata



MOLON GRAZIANO IMPRESA DI COSTRUZIONI EDILI E STRADALI S.R.L.
 Via della Concia 103/111
 36071 Arzignano (VI)
 Tel. 0444 676429

EDIZIONE <input checked="" type="checkbox"/> PRELIMINARE <input type="checkbox"/> PER APPROVAZIONE <input type="checkbox"/> PER COSTRUZIONE <input type="checkbox"/> REVISIONE FINALE	PROGETTO : IMPIANTO DI MESSA IN RISERVA/RECUPERO RIFIUTI SPECIALI NON PERICOLOSI DI PROPRIETA' DELLA MOLON GRAZIANO IMPRESA DI COSTRUZIONI EDILI E STRADALI S.R.L.	COMMESSA : FILE :	
	TAV. 04 SCALA : 1:500	TAVOLA : PLANIMETRIA GENERALE STATO DI FATTO	DATA : Gennaio 2014
	REVISIONI		

N.	DATA	NOTE	FIRMA

PROGETTAZIONE SEDE: 38057 PERGINE V. (TN) - PIAZZA GAVAZZI 1 TEL. & FAX: 0461/523286 E-MAIL: INFO@BLUENGINEERING.IT EMAIL: PFC@BLUENGINEERING.IT; CC@BLUENGINEERING.IT P.IVA: 02000240222 C.C.I.A.A. TN/93507 - C.S. € 10.000.000 IV.	IL TECNICO : ORDINE DEGLI INGEGNERI DELLA PROV. DI TRENTO dott. ING. SIMONE GOSETTI ISCRIZIONE ALBO N° 1231
CONSULENZA SEDE: 38057 PERGINE V. (TN) - PIAZZA GAVAZZI 1 TEL. & FAX: 0461/523286 - EMAIL: INFO@G&S.IT EMAIL: PFC@G&S.IT; CC@G&S.IT; LEGAL@G&S.IT P.IVA: 02000240222 C.C.I.A.A. TN/84278 - C.S. € 300.000.000 IV.	