



PLANIMETRIA GENERALE

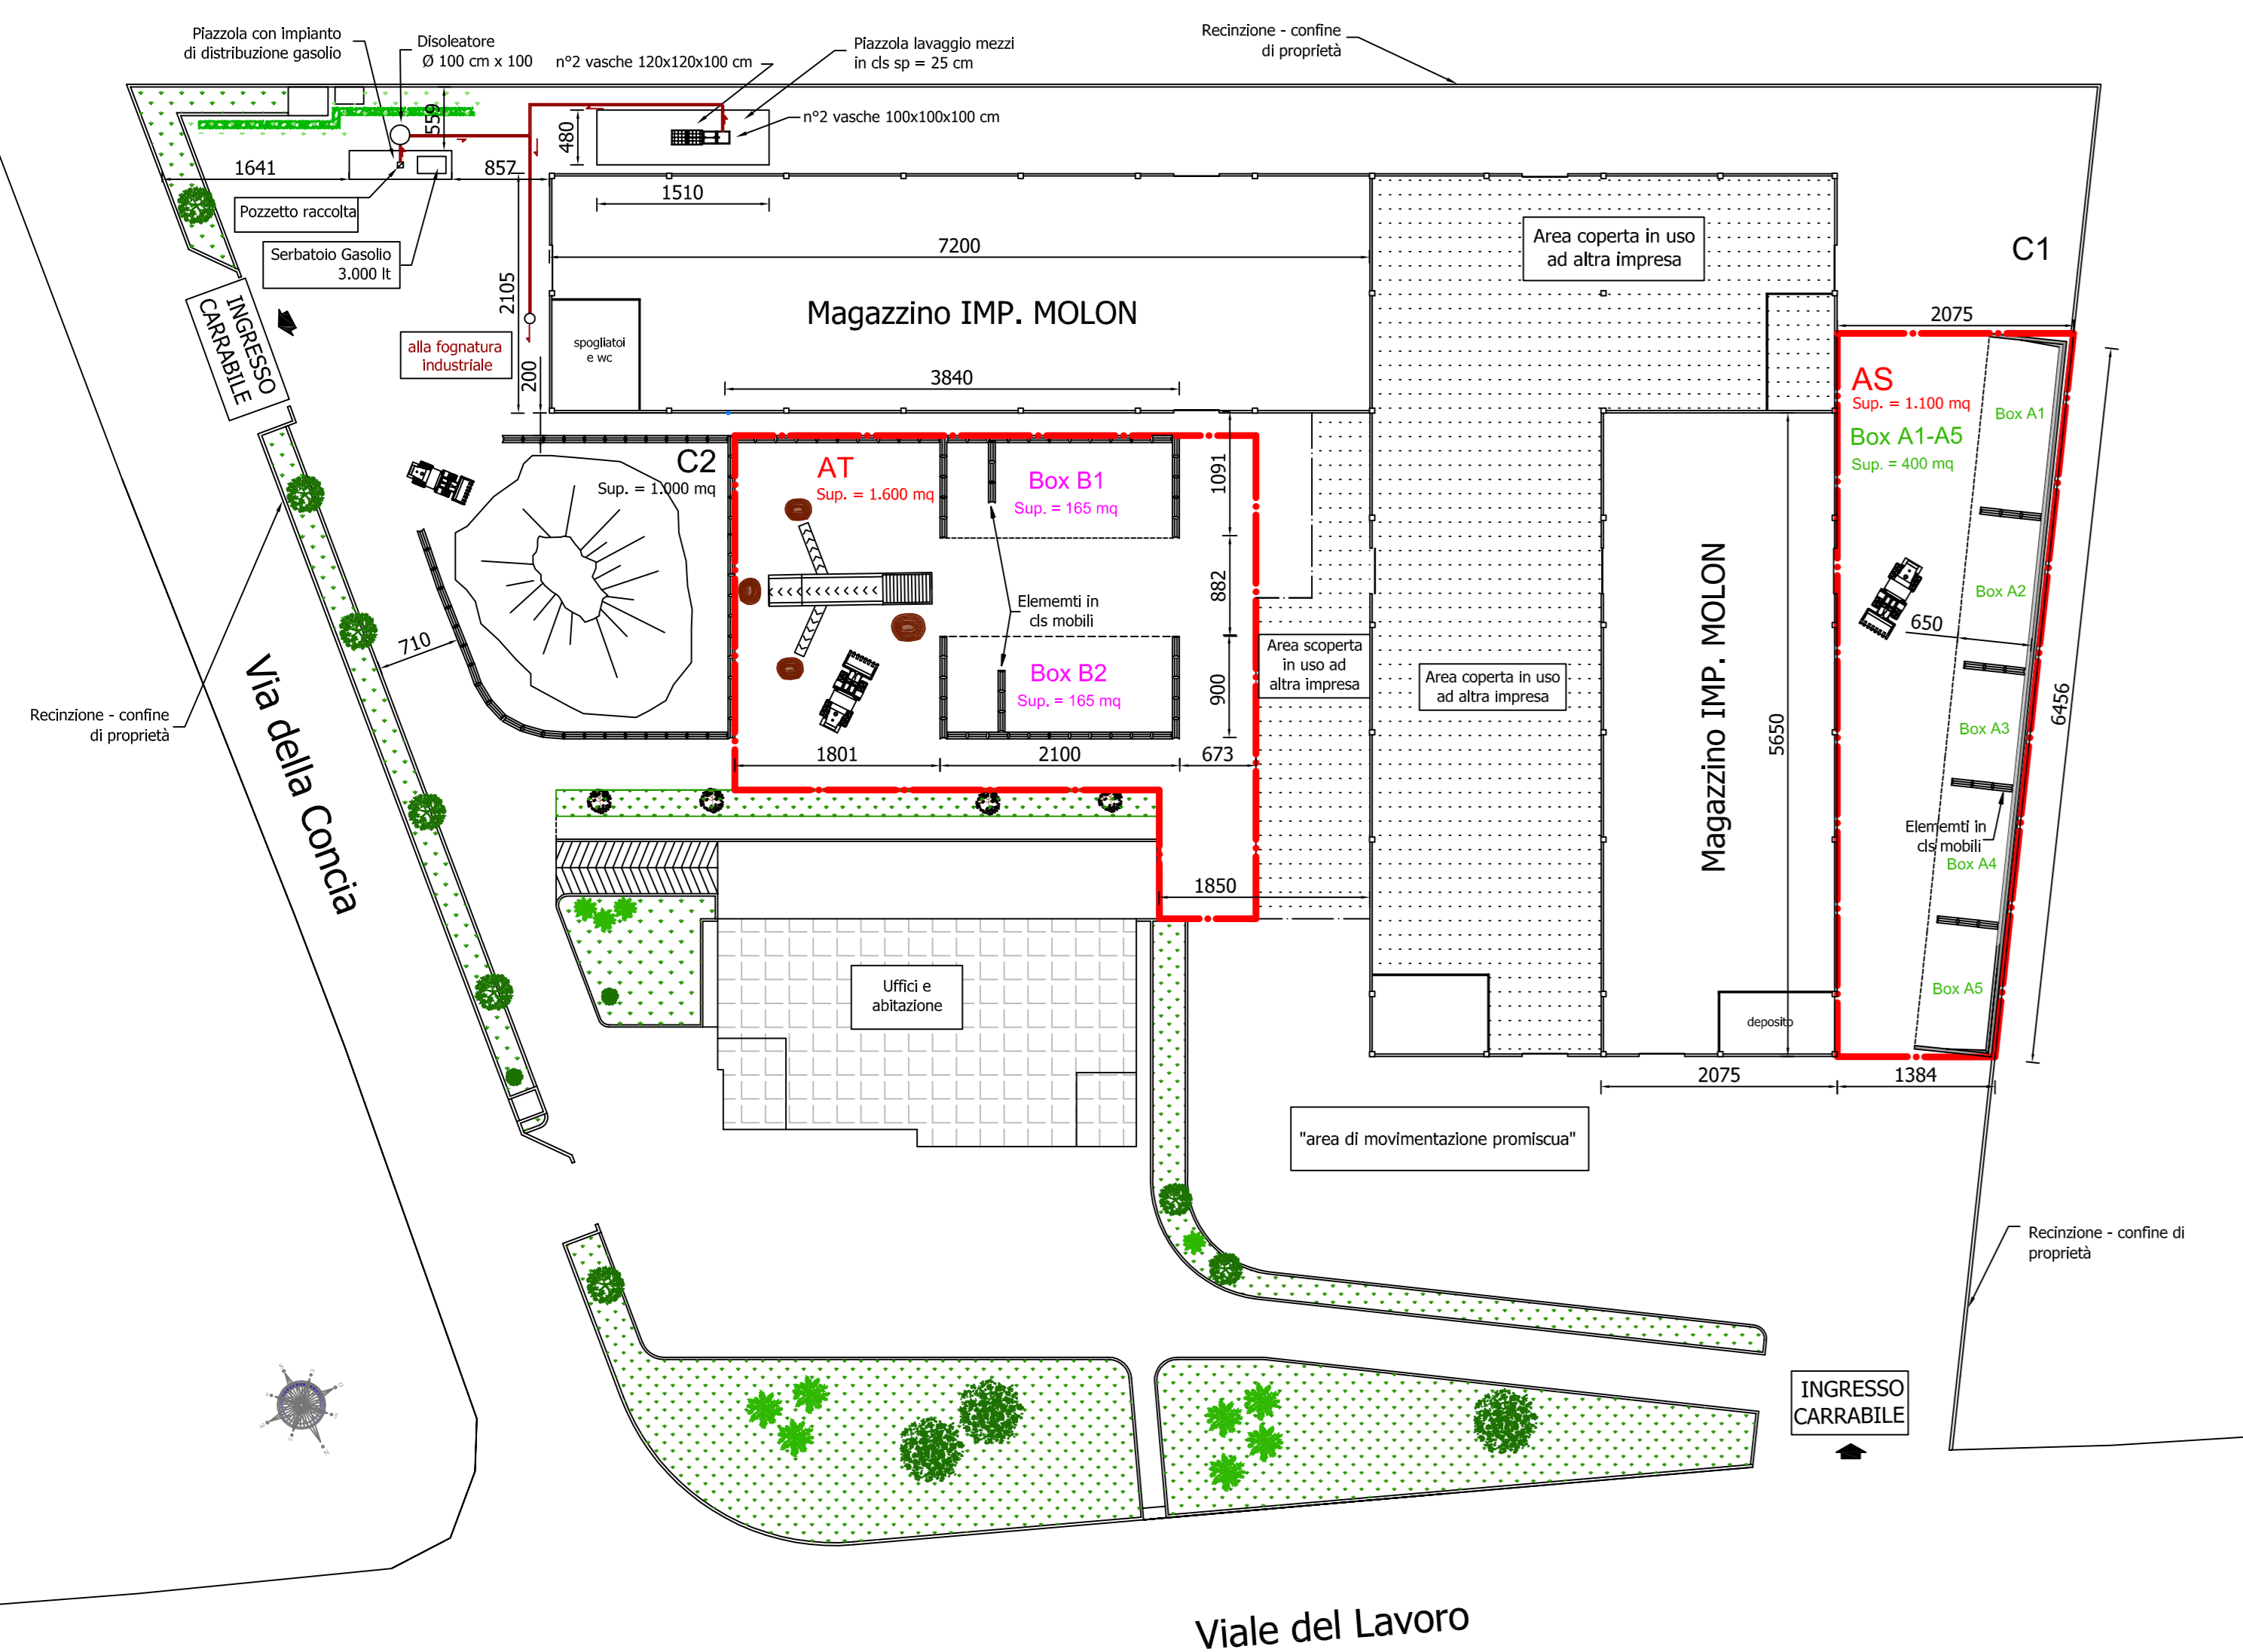

PAVIMENTAZIONE DELLE AREE

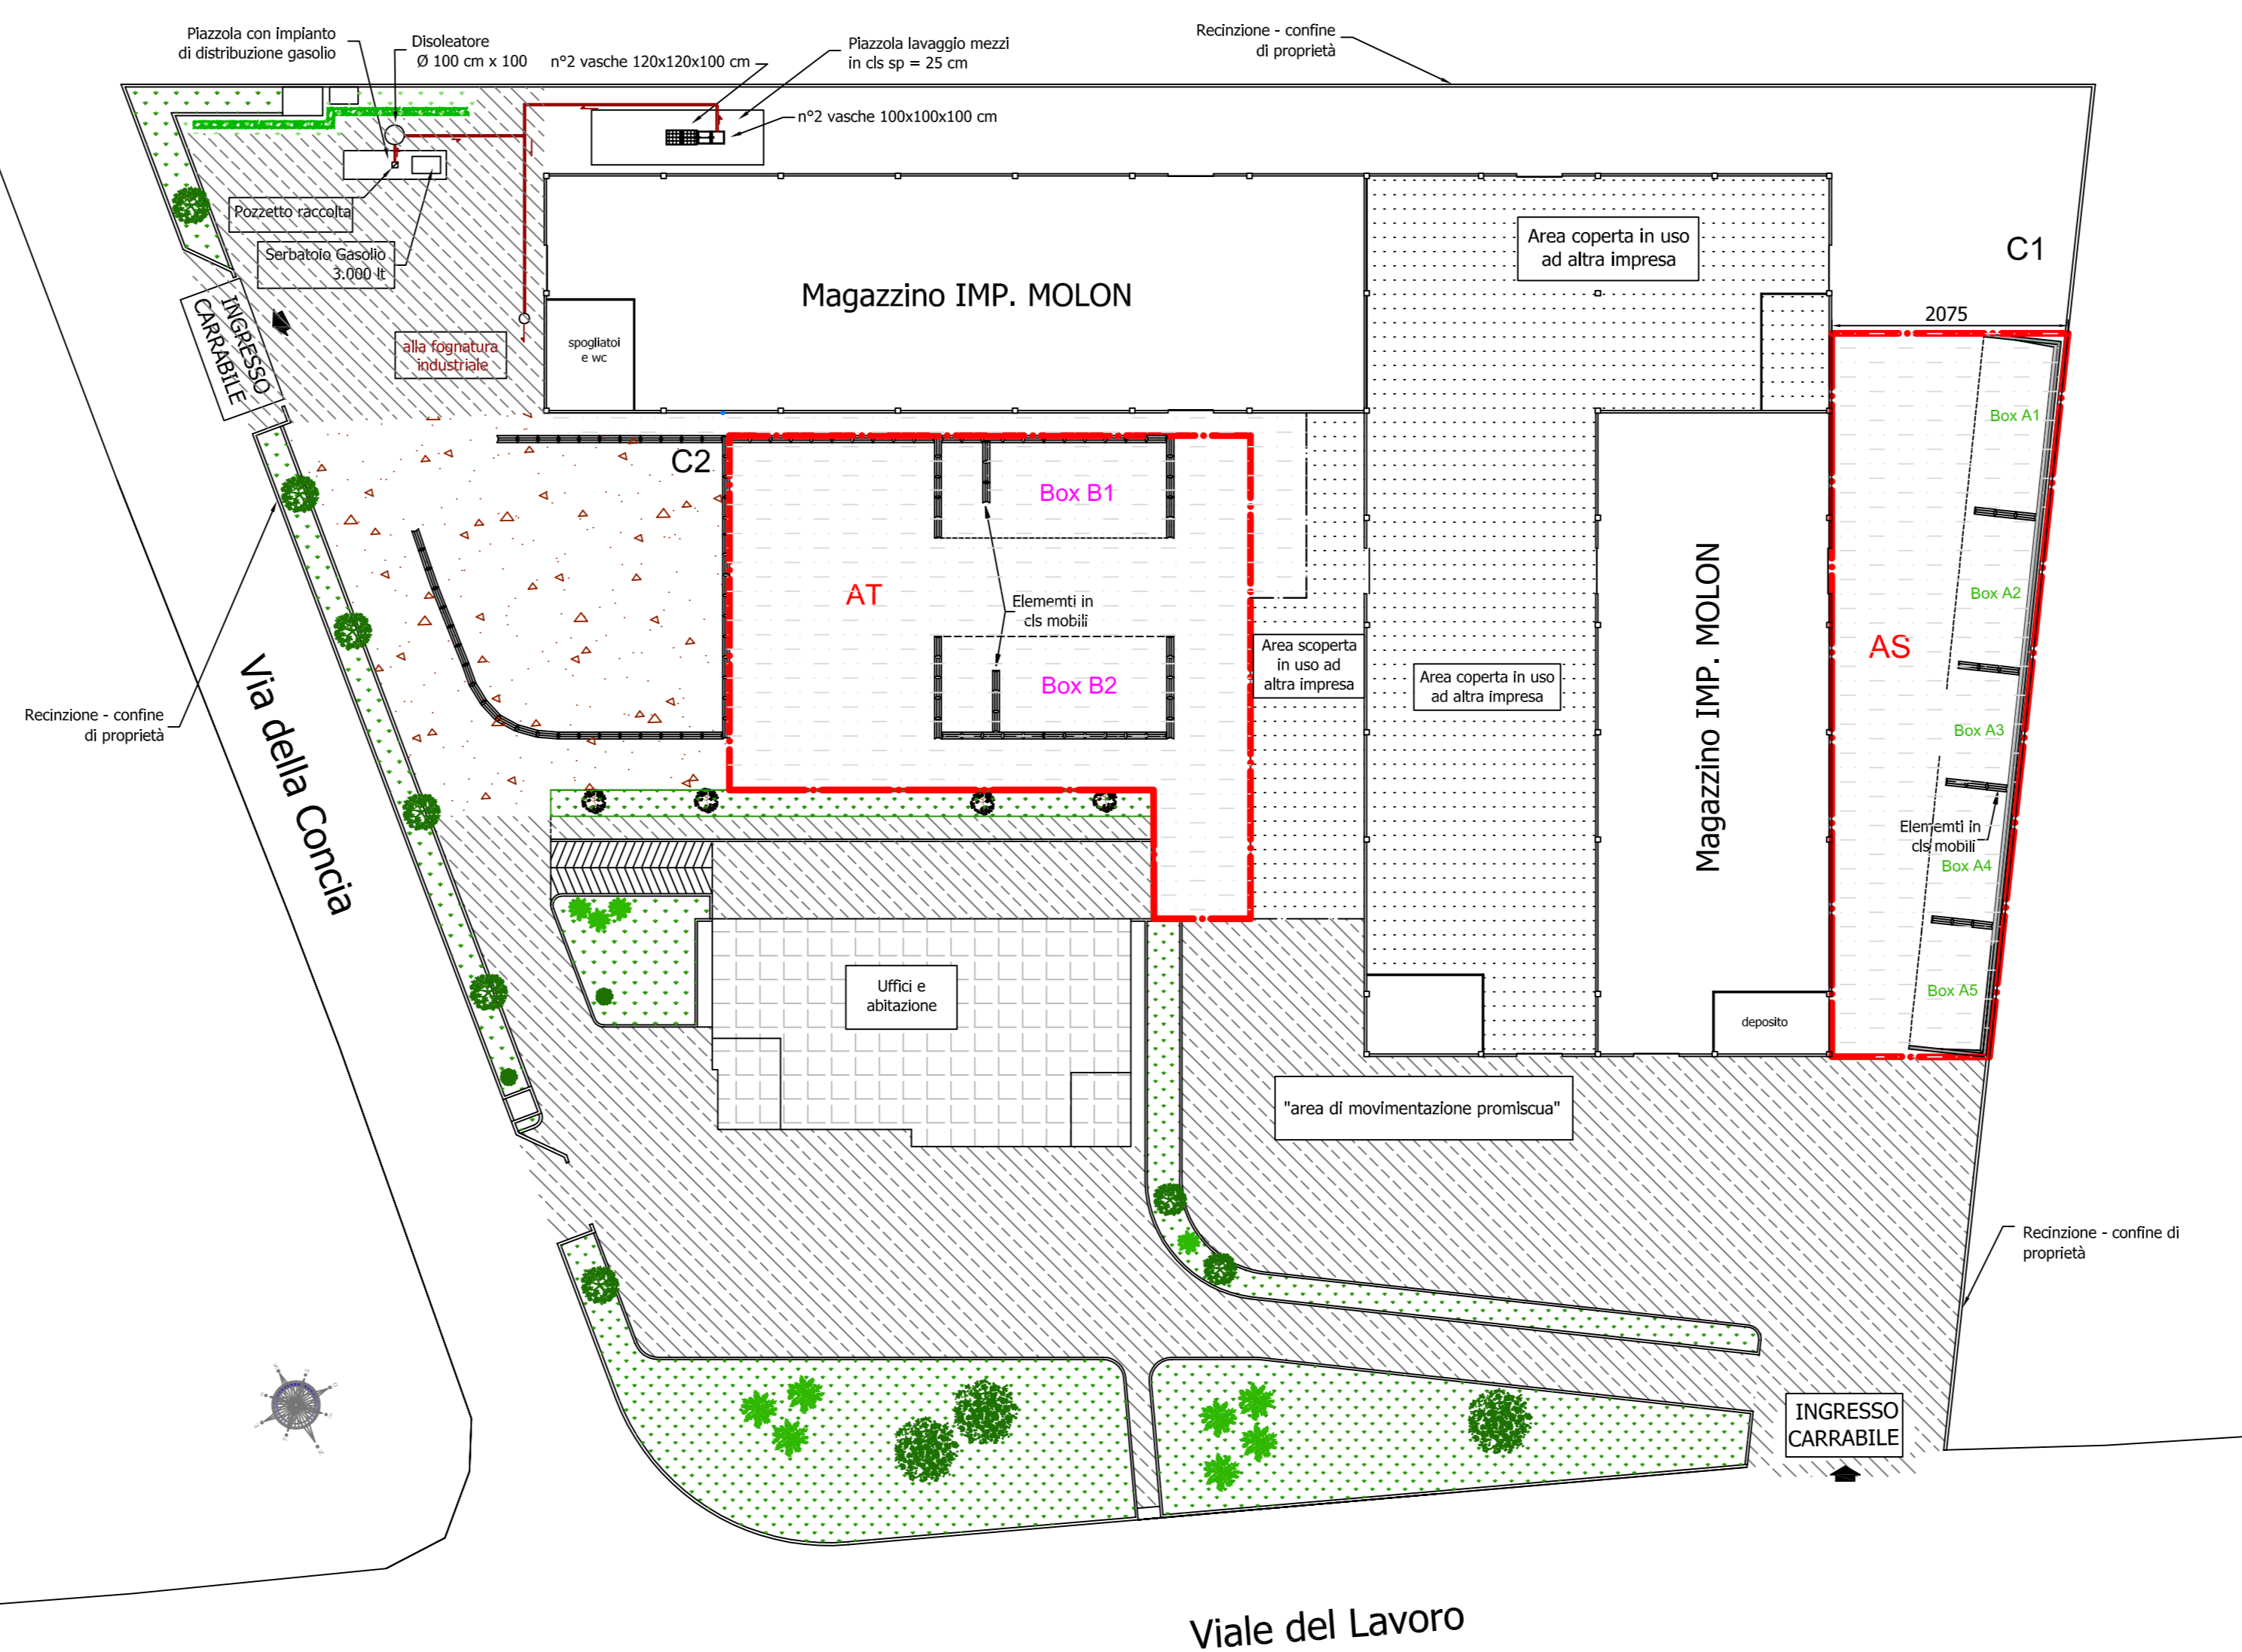

LEGENDA

- Area verde
- Area in uso ad altra impresa
- Tubo Ø 160 pvc di scarico fognatura
- Uffici e abitazione
- Pavimentazione asfaltata esistente
- Pavimentazione non asfaltata
- Nuova pavimentazione
- Area dell'impianto di messa in riserva/recupero - area raccolta acque meteoriche

Aree
AS : area stoccaggio
AT : area trattamento

Box A - rifiuti in ingresso
 Superficie totale = 400 mq

L'area è organizzata in box delimitati da elementi in cls mobili
 I singoli box conterranno le seguenti tipologie di rifiuti:
 - asfalto in croste
 - asfalto fresato
 - misto demolizioni
 - terre e rocce
 - terre e rocce ex art. 230

Box B1 e B2 - MPS
 Superficie totale = 330 mq

L'area è organizzata in box delimitati da elementi in cls mobili
 I singoli box conterranno le seguenti tipologie di rifiuti:
 - MPS stabilizzato
 - MPS terre/rocce
 - MPS sabbia
 - MPS asfalto fresato

Box C

C1 "deposito tubazioni-manufatti (resi da cantiere)"
 C2 "cumulo ghiaia fluviale in natura" (3.000 mc)



**PROVINCIA DI VICENZA
 COMUNE DI ARZIGNANO**

**MOLON GRAZIANO IMPRESA DI COSTRUZIONI
 EDILI E STRADALI S.R.L.**
 Via della Concia 103/111
 36071 Arzignano (VI)
 Tel. 0444 676429

<p>EDIZIONE</p> <p><input checked="" type="checkbox"/> PRELIMINARE <input type="checkbox"/> PER APPROVAZIONE <input type="checkbox"/> PER COSTRUZIONE <input type="checkbox"/> REVISIONE FINALE</p>	<p>PROGETTO :</p> <p>IMPIANTO DI MESSA IN RISERVA/RECUPERO RIFIUTI SPECIALI NON PERICOLOSI DI PROPRIETA' DELLA MOLON GRAZIANO IMPRESA DI COSTRUZIONI EDILI E STRADALI S.R.L.</p>	<p>COMMESSA :</p> <p>FILE :</p>								
<p>TAV. 05</p> <p>SCALA : 1:500</p>	<p>TAVOLA :</p> <p>PLANIMETRIA GENERALE STATO DI PROGETTO</p>	<p>DATA :</p> <p>Gennaio 2014</p>								
<p>REVISIONI</p> <table border="1" style="width: 100%; border-collapse: collapse;"> <thead> <tr> <th>N.</th> <th>DATA</th> <th>NOTE</th> <th>FIRMA</th> </tr> </thead> <tbody> <tr> <td> </td> <td> </td> <td> </td> <td> </td> </tr> </tbody> </table>			N.	DATA	NOTE	FIRMA				
N.	DATA	NOTE	FIRMA							
<p>PROGETTAZIONE</p> <p> SEDE: 38057 PERGINE V. (TN) - PIAZZA GAVAZZI TEL. & FAX: 046532498 EMAIL: PAV@BLUENGINEERING.IT P.IVA: 02140200222 CCIAA: TN193507 - C.S. € 3000000 I.V.</p>		<p>IL TECNICO :</p> <p> ORDINE DEGLI INGEGNERI DELLA PROV. DI TRENTO dott. SIMONE GOSETTI ISCRIZIONE ALBO N° 1231</p>								
<p>CONSULENZA</p> <p> SEDE: 38057 PERGINE V. (TN) - PIAZZA GAVAZZI TEL. & FAX: 046532498 EMAIL: PAV@G&S.SERVIZI.IT P.IVA: 02140200222 CCIAA: TN193507 - C.S. € 3000000 I.V.</p>		<p>IL TECNICO :</p> <p> ORDINE DEGLI INGEGNERI DELLA PROV. DI TRENTO dott. SIMONE GOSETTI ISCRIZIONE ALBO N° 1231</p>								