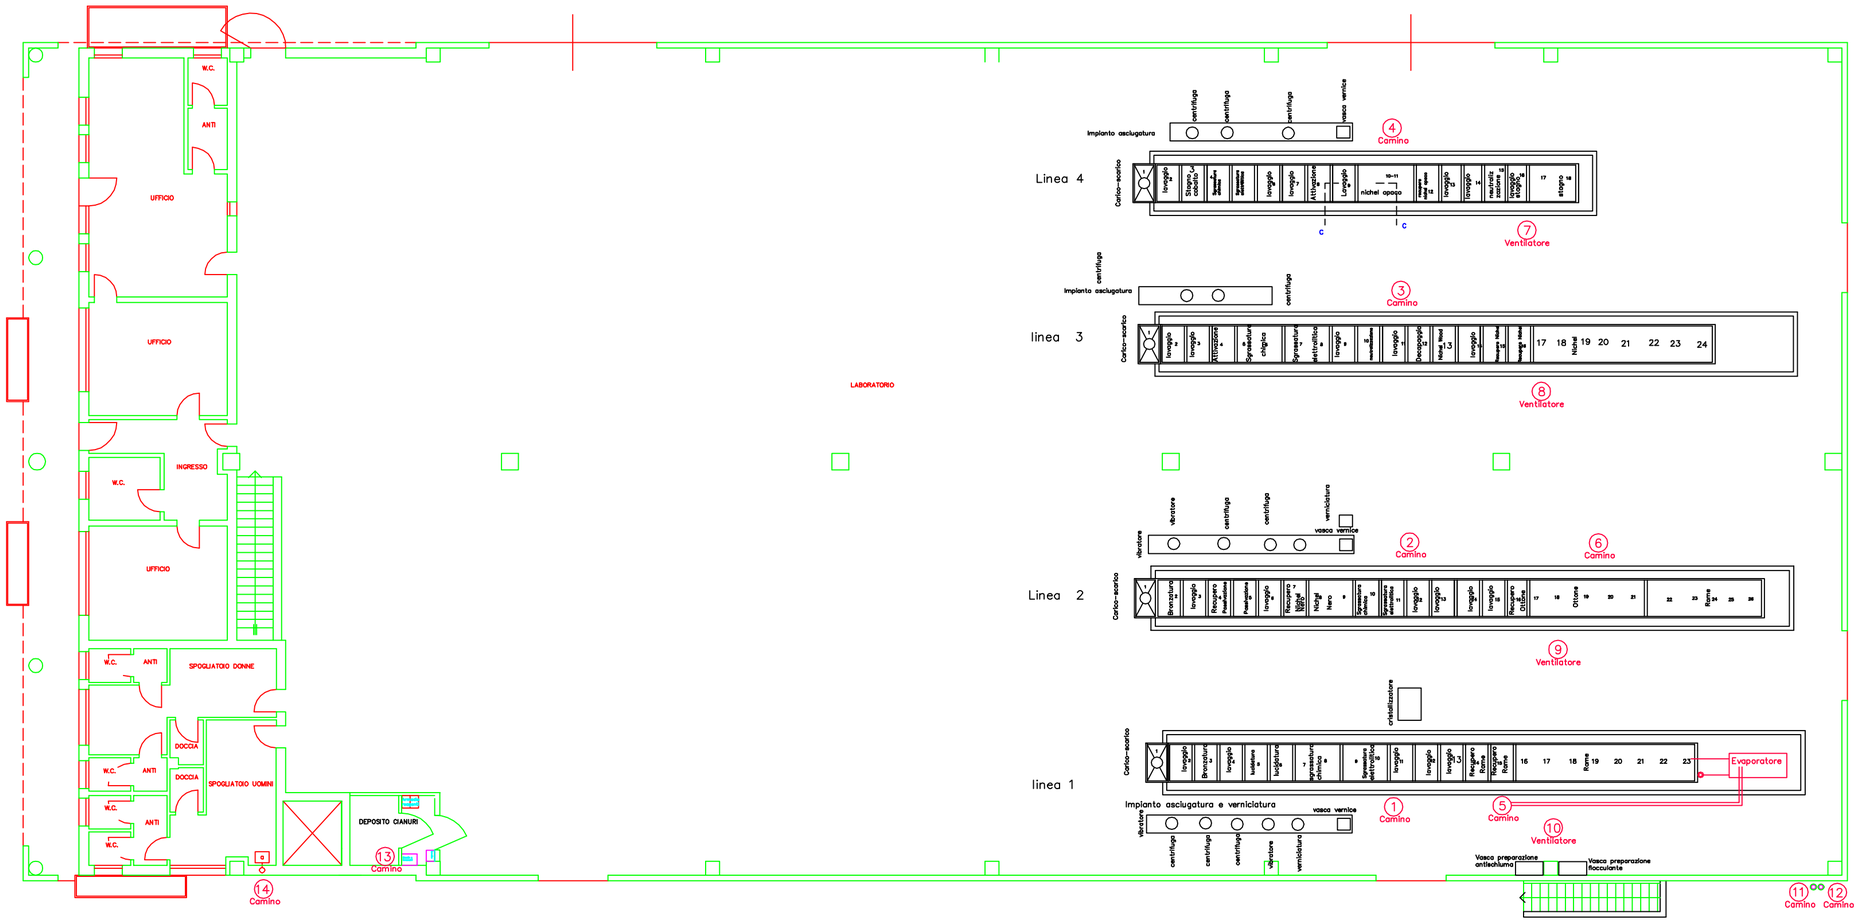

Comune di ROSA' Provincia di VICENZA

Planimetria punti di emissione in atmosfera

Pianta piano terreno

TAVOLA

B20

COMMITTENTE: Nichelatura Flli Zanellato srl
via Istria, 18
Rosà Vi

SCALA 1:100

settembre 2013 rev1

Dott. Marcello Volpe via Belvedere, 26
36061 Bassano del Grappa (Vi)
Modificata da: STUDIO TECNICO NORDIO RENATO