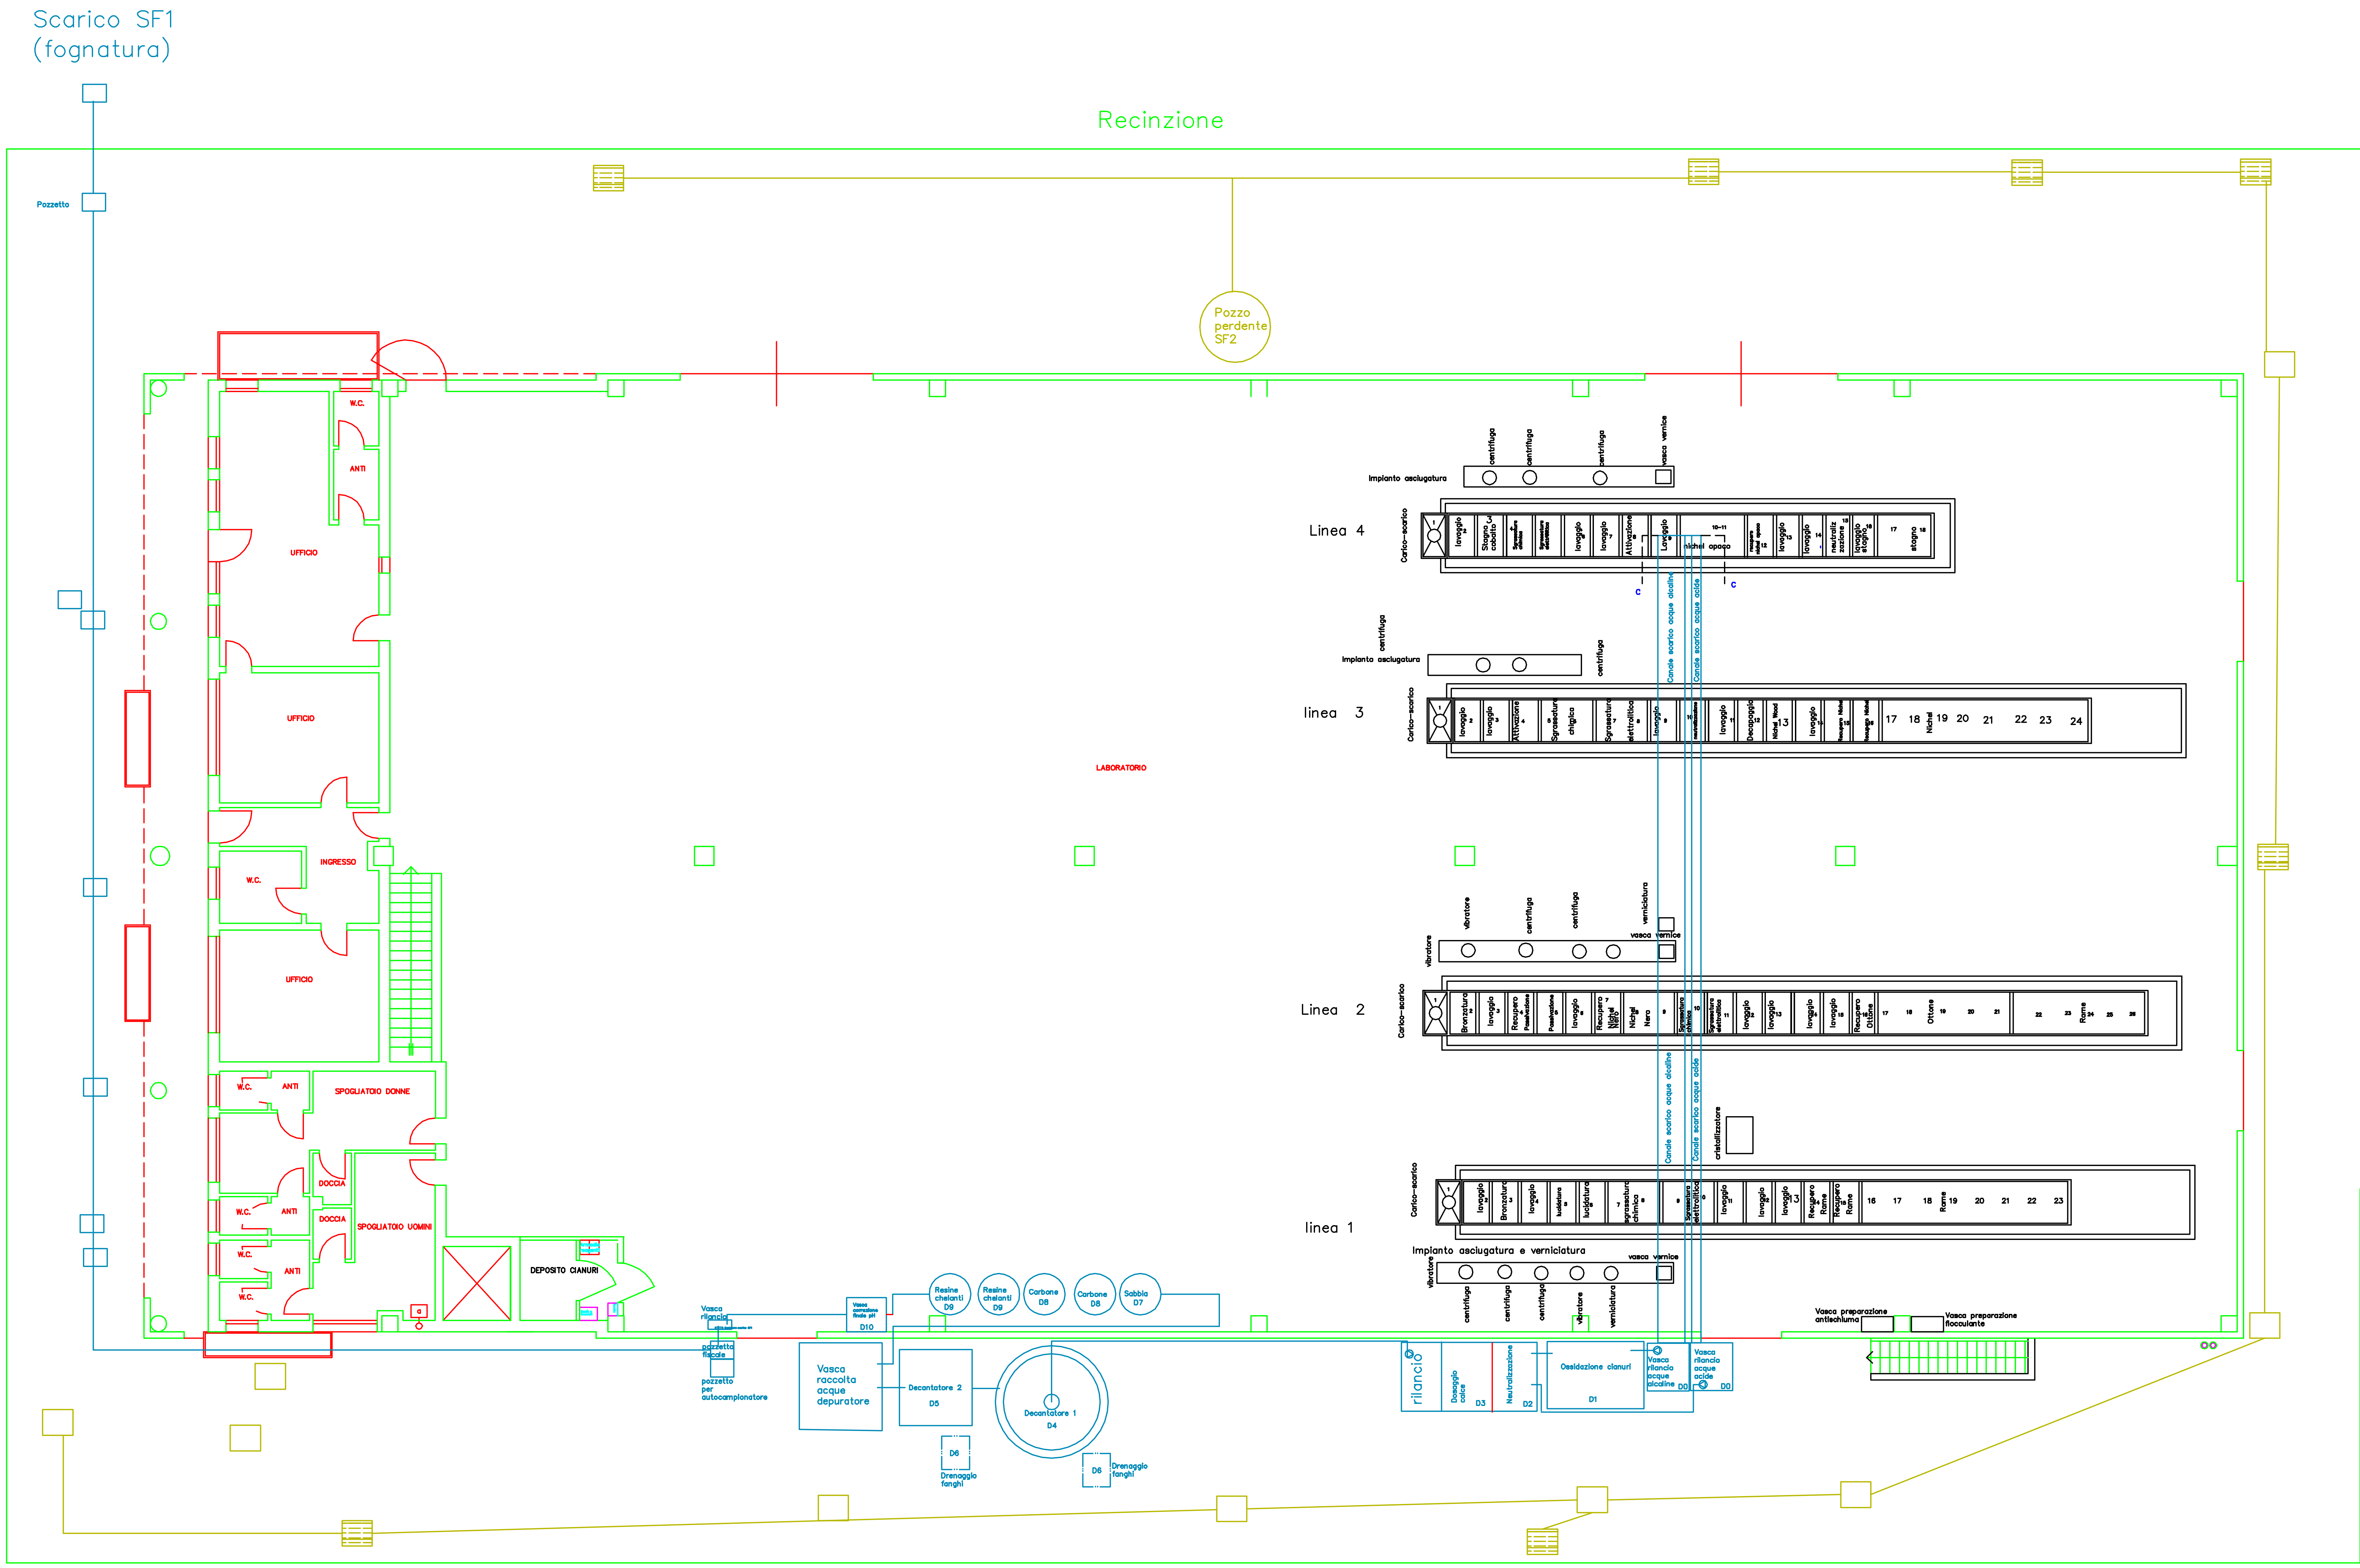

Comune di ROSA' | Provincia di VICENZA

TAVOLA

B21

Planimetria scarichi idrici

Pianta piano terreno

COMMITTENTE: Nichelatura Flli Zanellato srl
via Istria, 18
Rosà Vi

SCALA
1:100

settembre 2013 rev1

Dott. Marcello Volpe via Belvedere, 26
36061 Bassano del Grappa (Vi)
Modificata da: STUDIO TECNICO NORDIO RENATO