


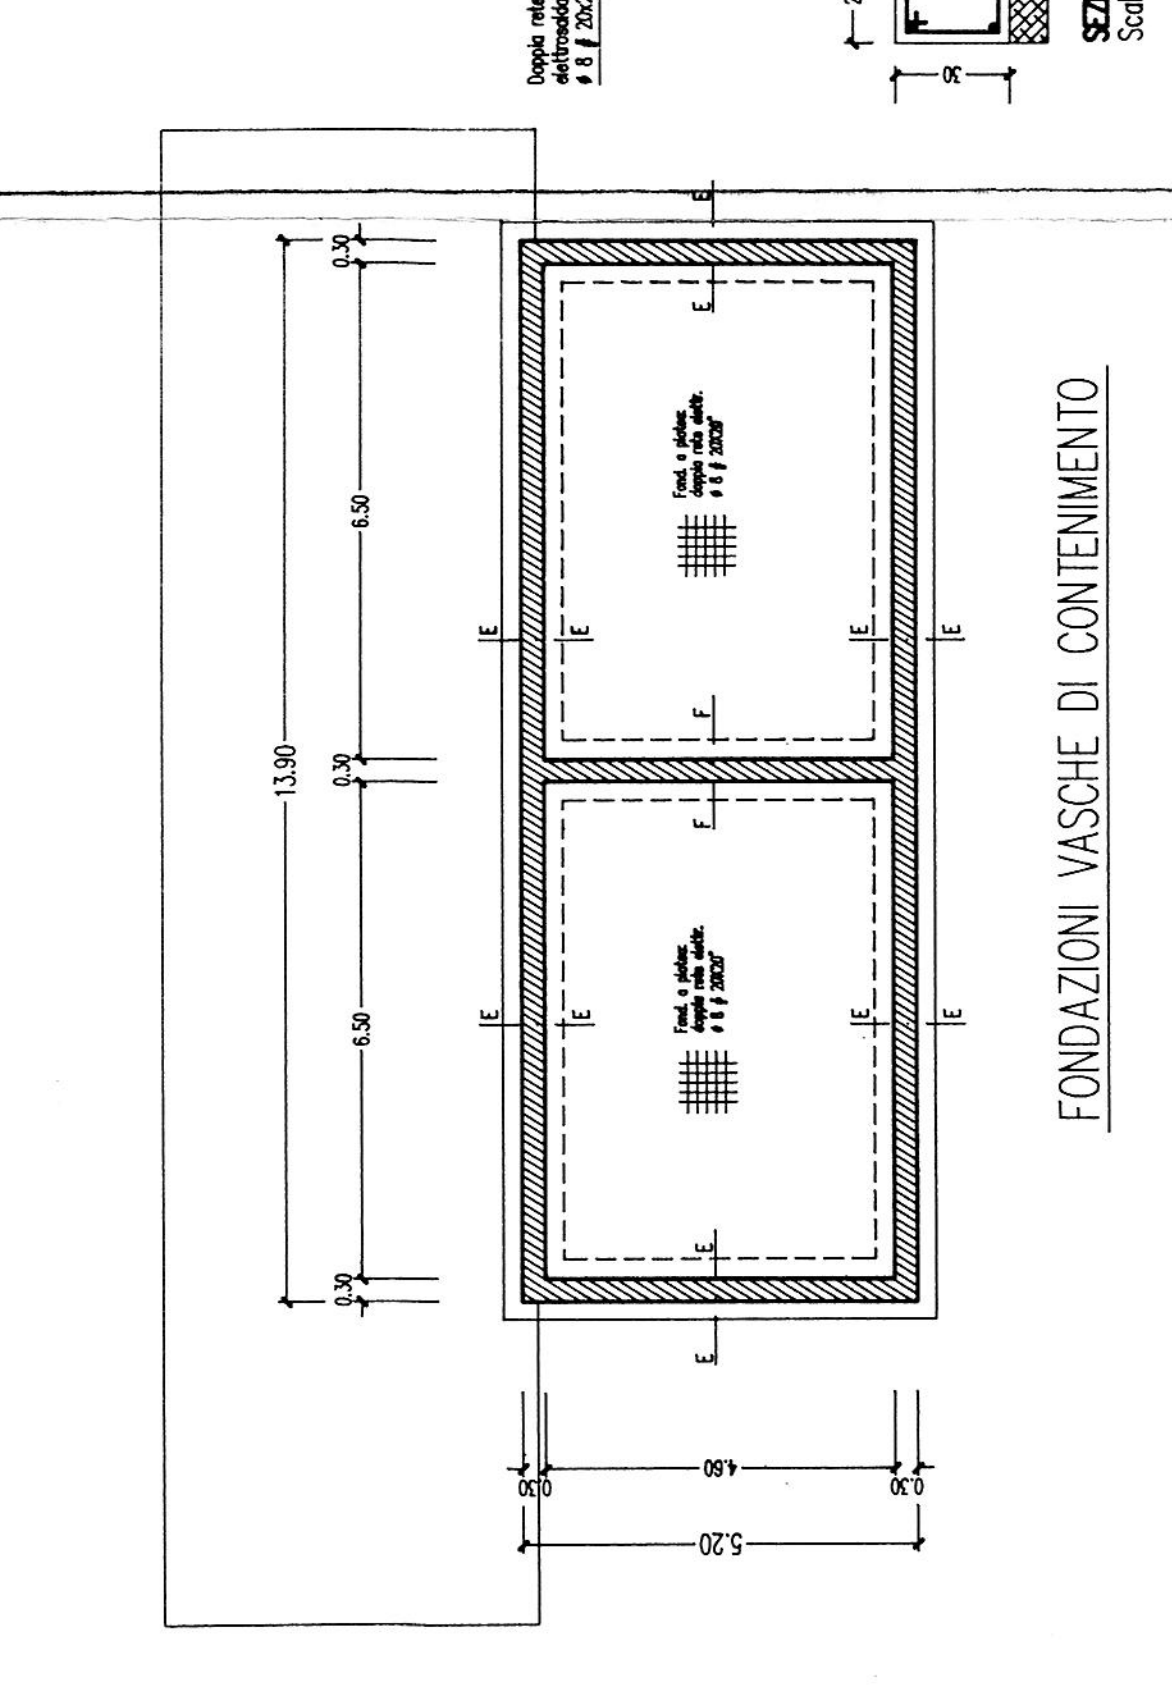

- muratura portante
- raggio minimo di curvatura armature: 3ϕ
- pezzatura massima ghiaia: 2.5 cm
- "slump" di lavorabilità ottimale: 13 ± 3
- sovrapposizione minima barre: 40ϕ










compresi gli angoli delle fondazioni, dei cordoli

- sovrapposizione minima nella ripresa dei pilastri

Comune di ROSA' Provincia di VICENZA	
Progetto per la costruzione di un fabbricato artigianale.	
CALCOLI C.A. — FONDAZIONI	
COMMITTEE: NICHELLATURA F.LLI ZANELLATO S.n.c.	
SCALA 1:700	TAVOLA 1
OTTOBRE 1996	

STUDIO TECNICO — BISINELLA geom. Walter

FONDAZIONI VASCHE DI CONTENIMENTO

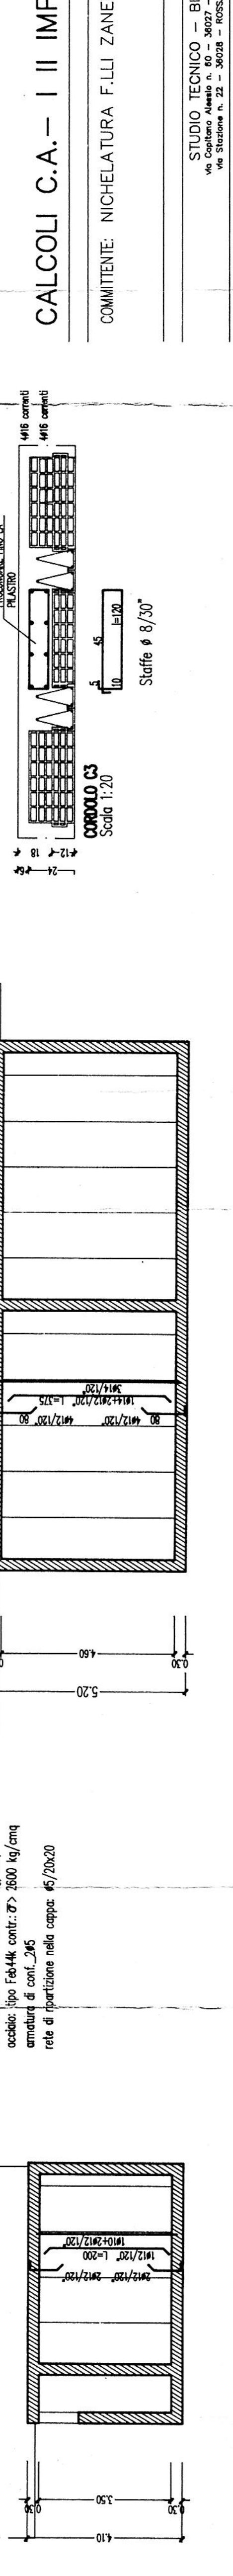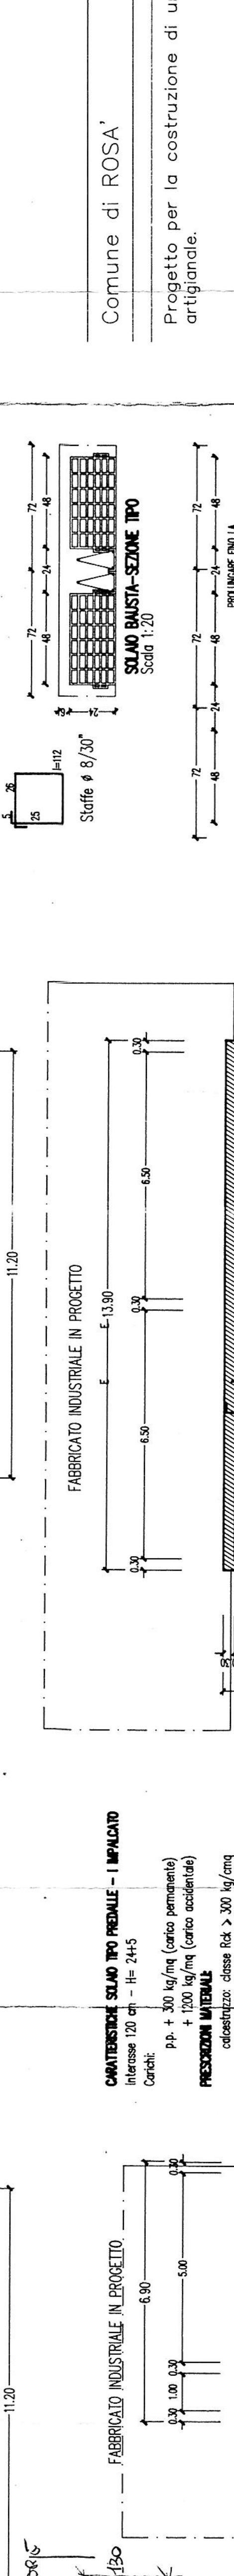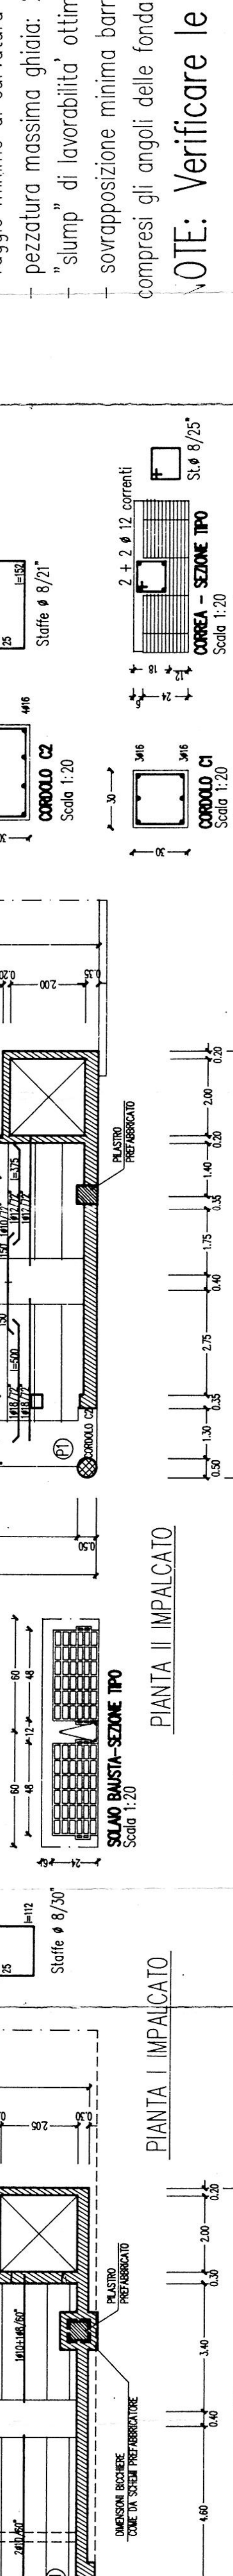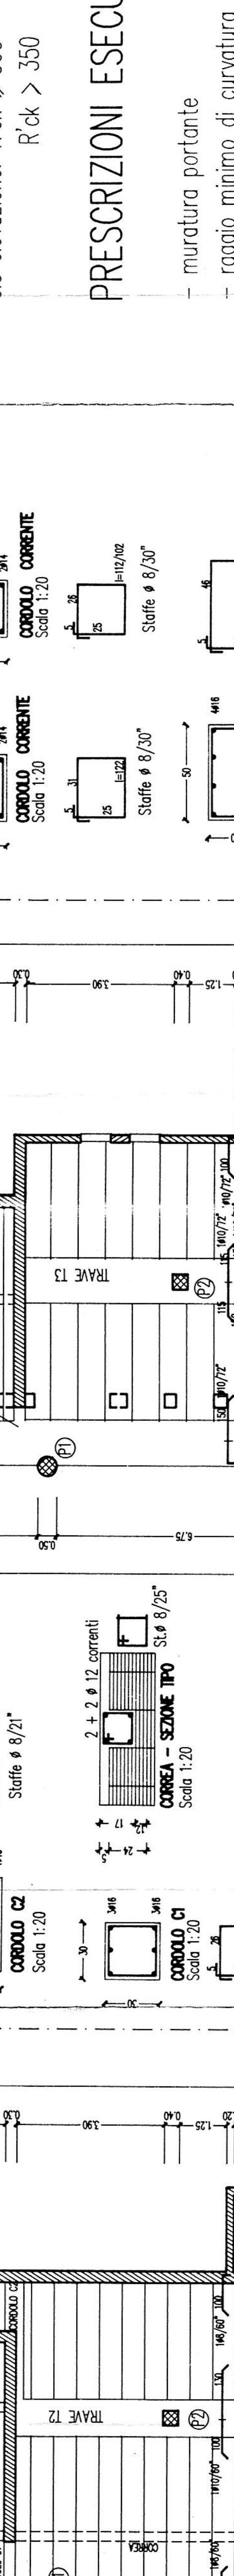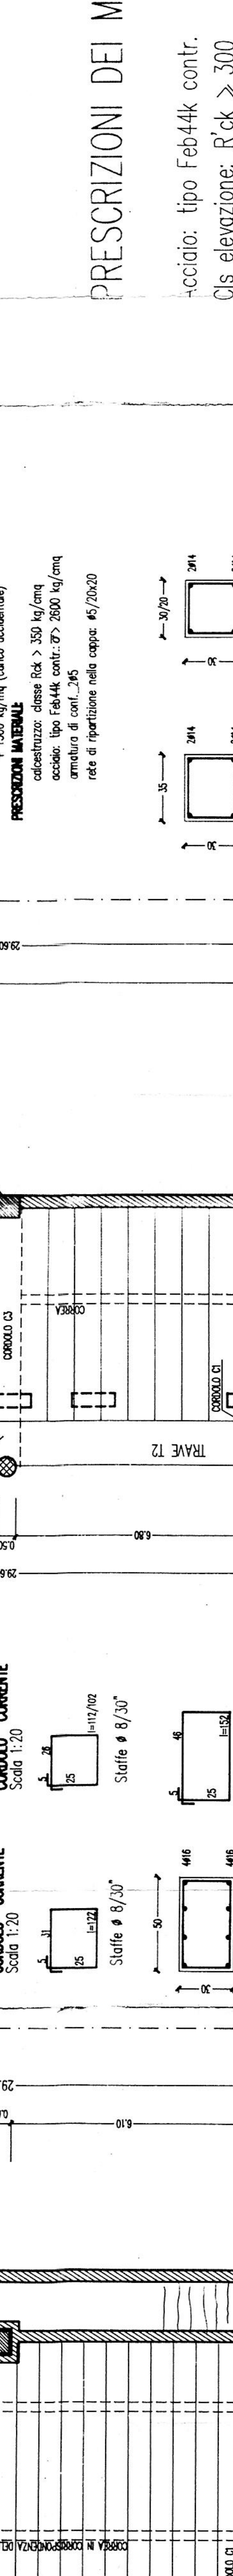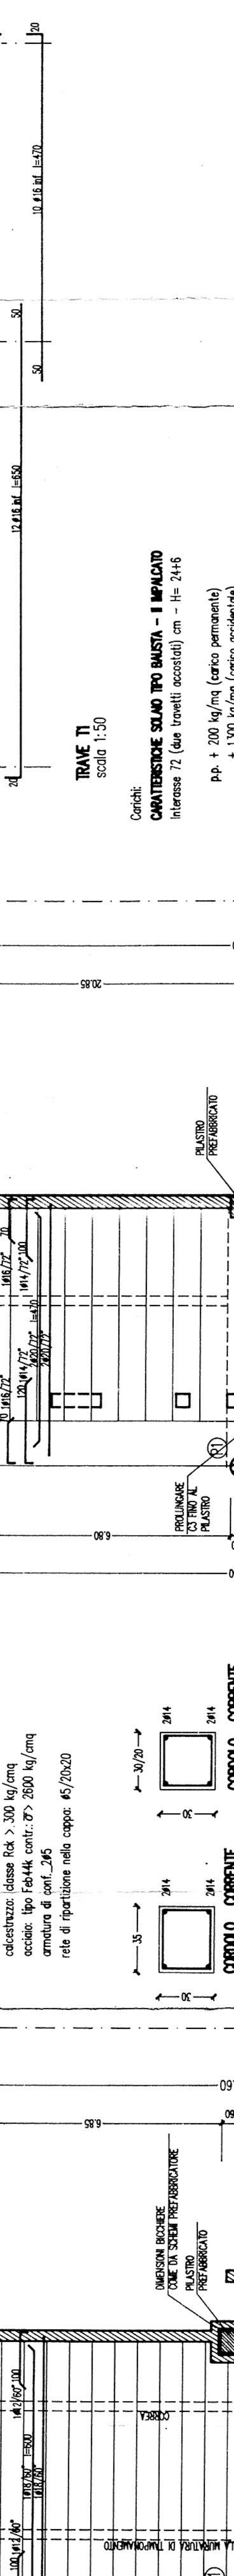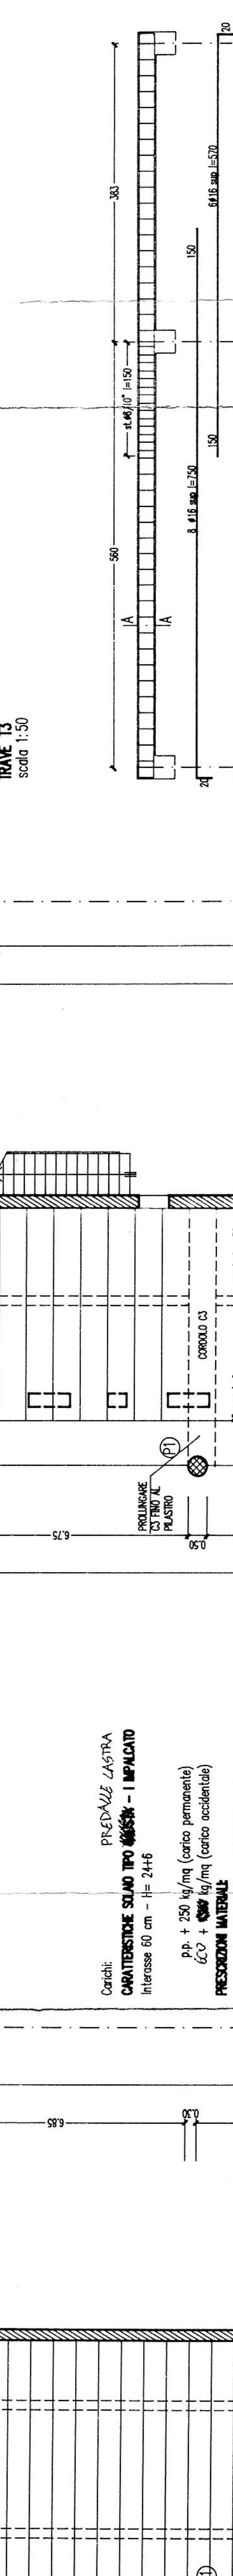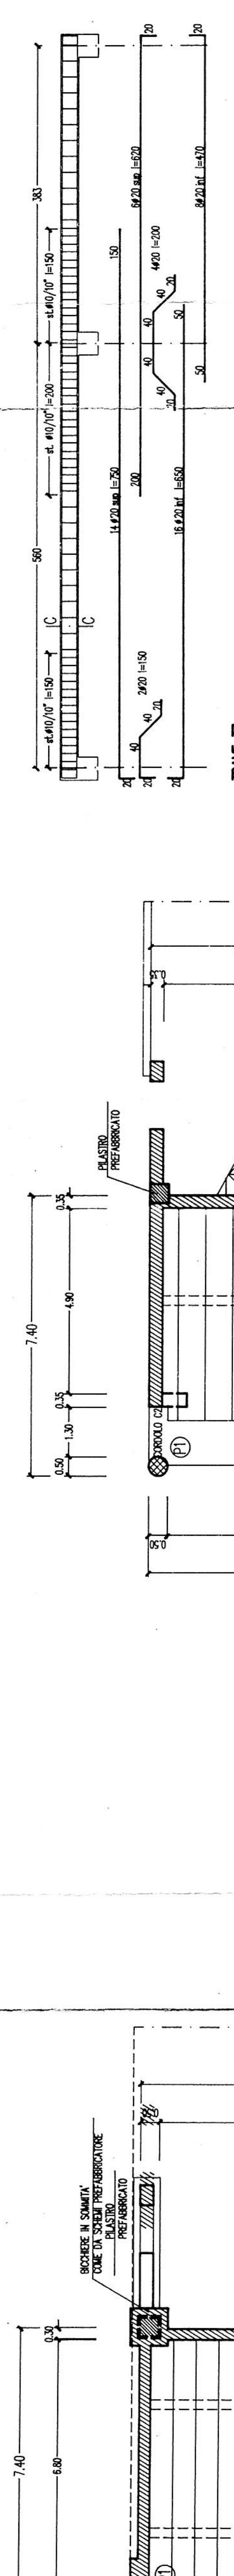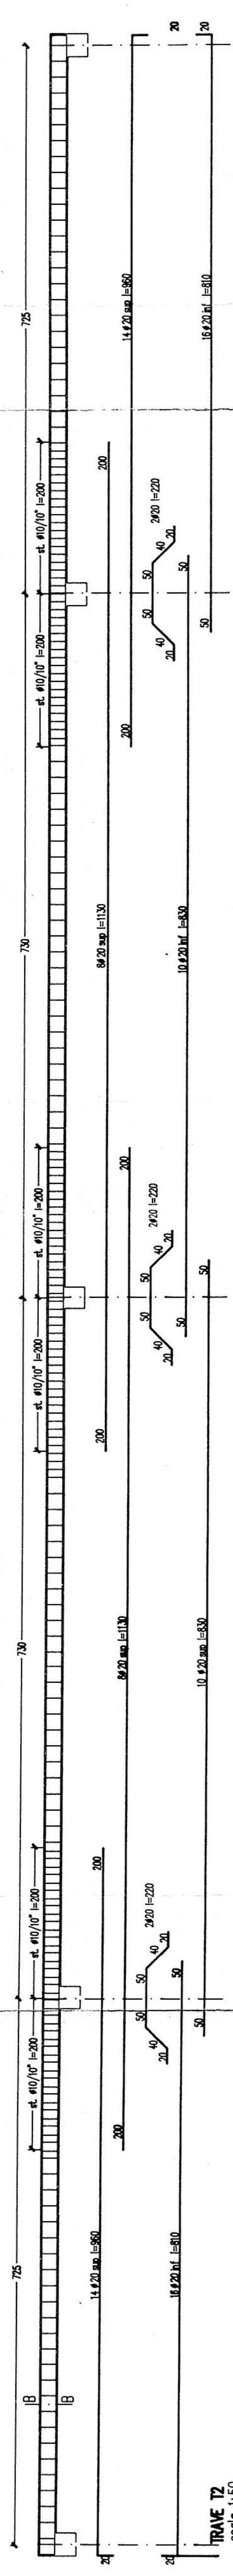

PRESCRIZIONI DEI MATERIALI

-acciaio: tipo Feb44k contr. $\bar{\sigma}=2600$ kg/cmq
Cl.s elevazione: $R'ck \geq 300$ $\bar{\sigma} \geq 97.5$ kg/cmq
 $R'ck > 350$ $\sigma \geq 110$ kg/cmq

PRESCRIZIONI ESECUTIVE

- muratura portante
 - raggio minimo di curvatura armature: 3 ϕ
 - pezzatura massima ghiaia: 2.5 cm
 - "slump" di lavorabilit  ottimale: 13 +/- 3 cm
 - sovrapposizione minima barre: 40 ϕ
- NOTE: Verificare le misure sul luogo compresi gli angoli delle fondazioni, dei cordoli e delle cornici

Comune di ROSA' Provincia di VICENZA

Progetto per la costruzione di un fabbricato artigianale.

TAVOLA
2

CALCOLI C.A. - I II IMPALCATO

COMITENTE: NICHELATURA F.LLI ZANELLO S.n.c.

SCALA 1:100
OTTOBRE 1996

STUDIO TECNICO - BISINELLA geom. Walter
