

L'Estensore
dott. ing. **Ruggero Rigoni**
iscritto al n. 1023
dell'Ordine degli Ingegneri di Vicenza

Il Proponente:

Provincia di Vicenza

Safond-MARTINI

SAFOND - MARTINI S.r.l.
Sede legale e impianto:
Via Terraglioni, 50 - 36030 MONTECCHIO PRECALCINO (VI)
Tel. 0445 855022 - Fax 0444 855533
e-mail: info@safondmartini.it

**VERIFICA DI ASSOGGETTABILITÀ (A V.I.A.)
DELLA RICHIESTA (PROGETTO) DI:
"AMPLIAMENTO" DEI CODICI C.E.R. TRATTABILI NELL'IMPIANTO DI RECUPERO
DI MONTECCHIO PRECALCINO - VIA TERRAGLIONI, N. 50
(SENZA MODIFICHE STRUTTURALI E IMPIANTISTICHE NÉ AUMENTO DELLA
POTENZIALITÀ E DELLA CAPACITÀ DI STOCCAGGIO MASSIME GIÀ AUTORIZZATE)**

elaborati grafici

**Planimetria - Lay-out
dell'impianto**

Scale: 1:1.000 - 1:500


STUDIO DI INGEGNERIA AMBIENTALE ING. RUGGERO RIGONI
36100 VICENZA - via Divisione Folgore, 36 - Tel. 0444.927477 - Fax. 0444.937707 - e-mail: rigoni@ordine.ingegneri.vi.it

2

tavola:


Marzo 2014

data:

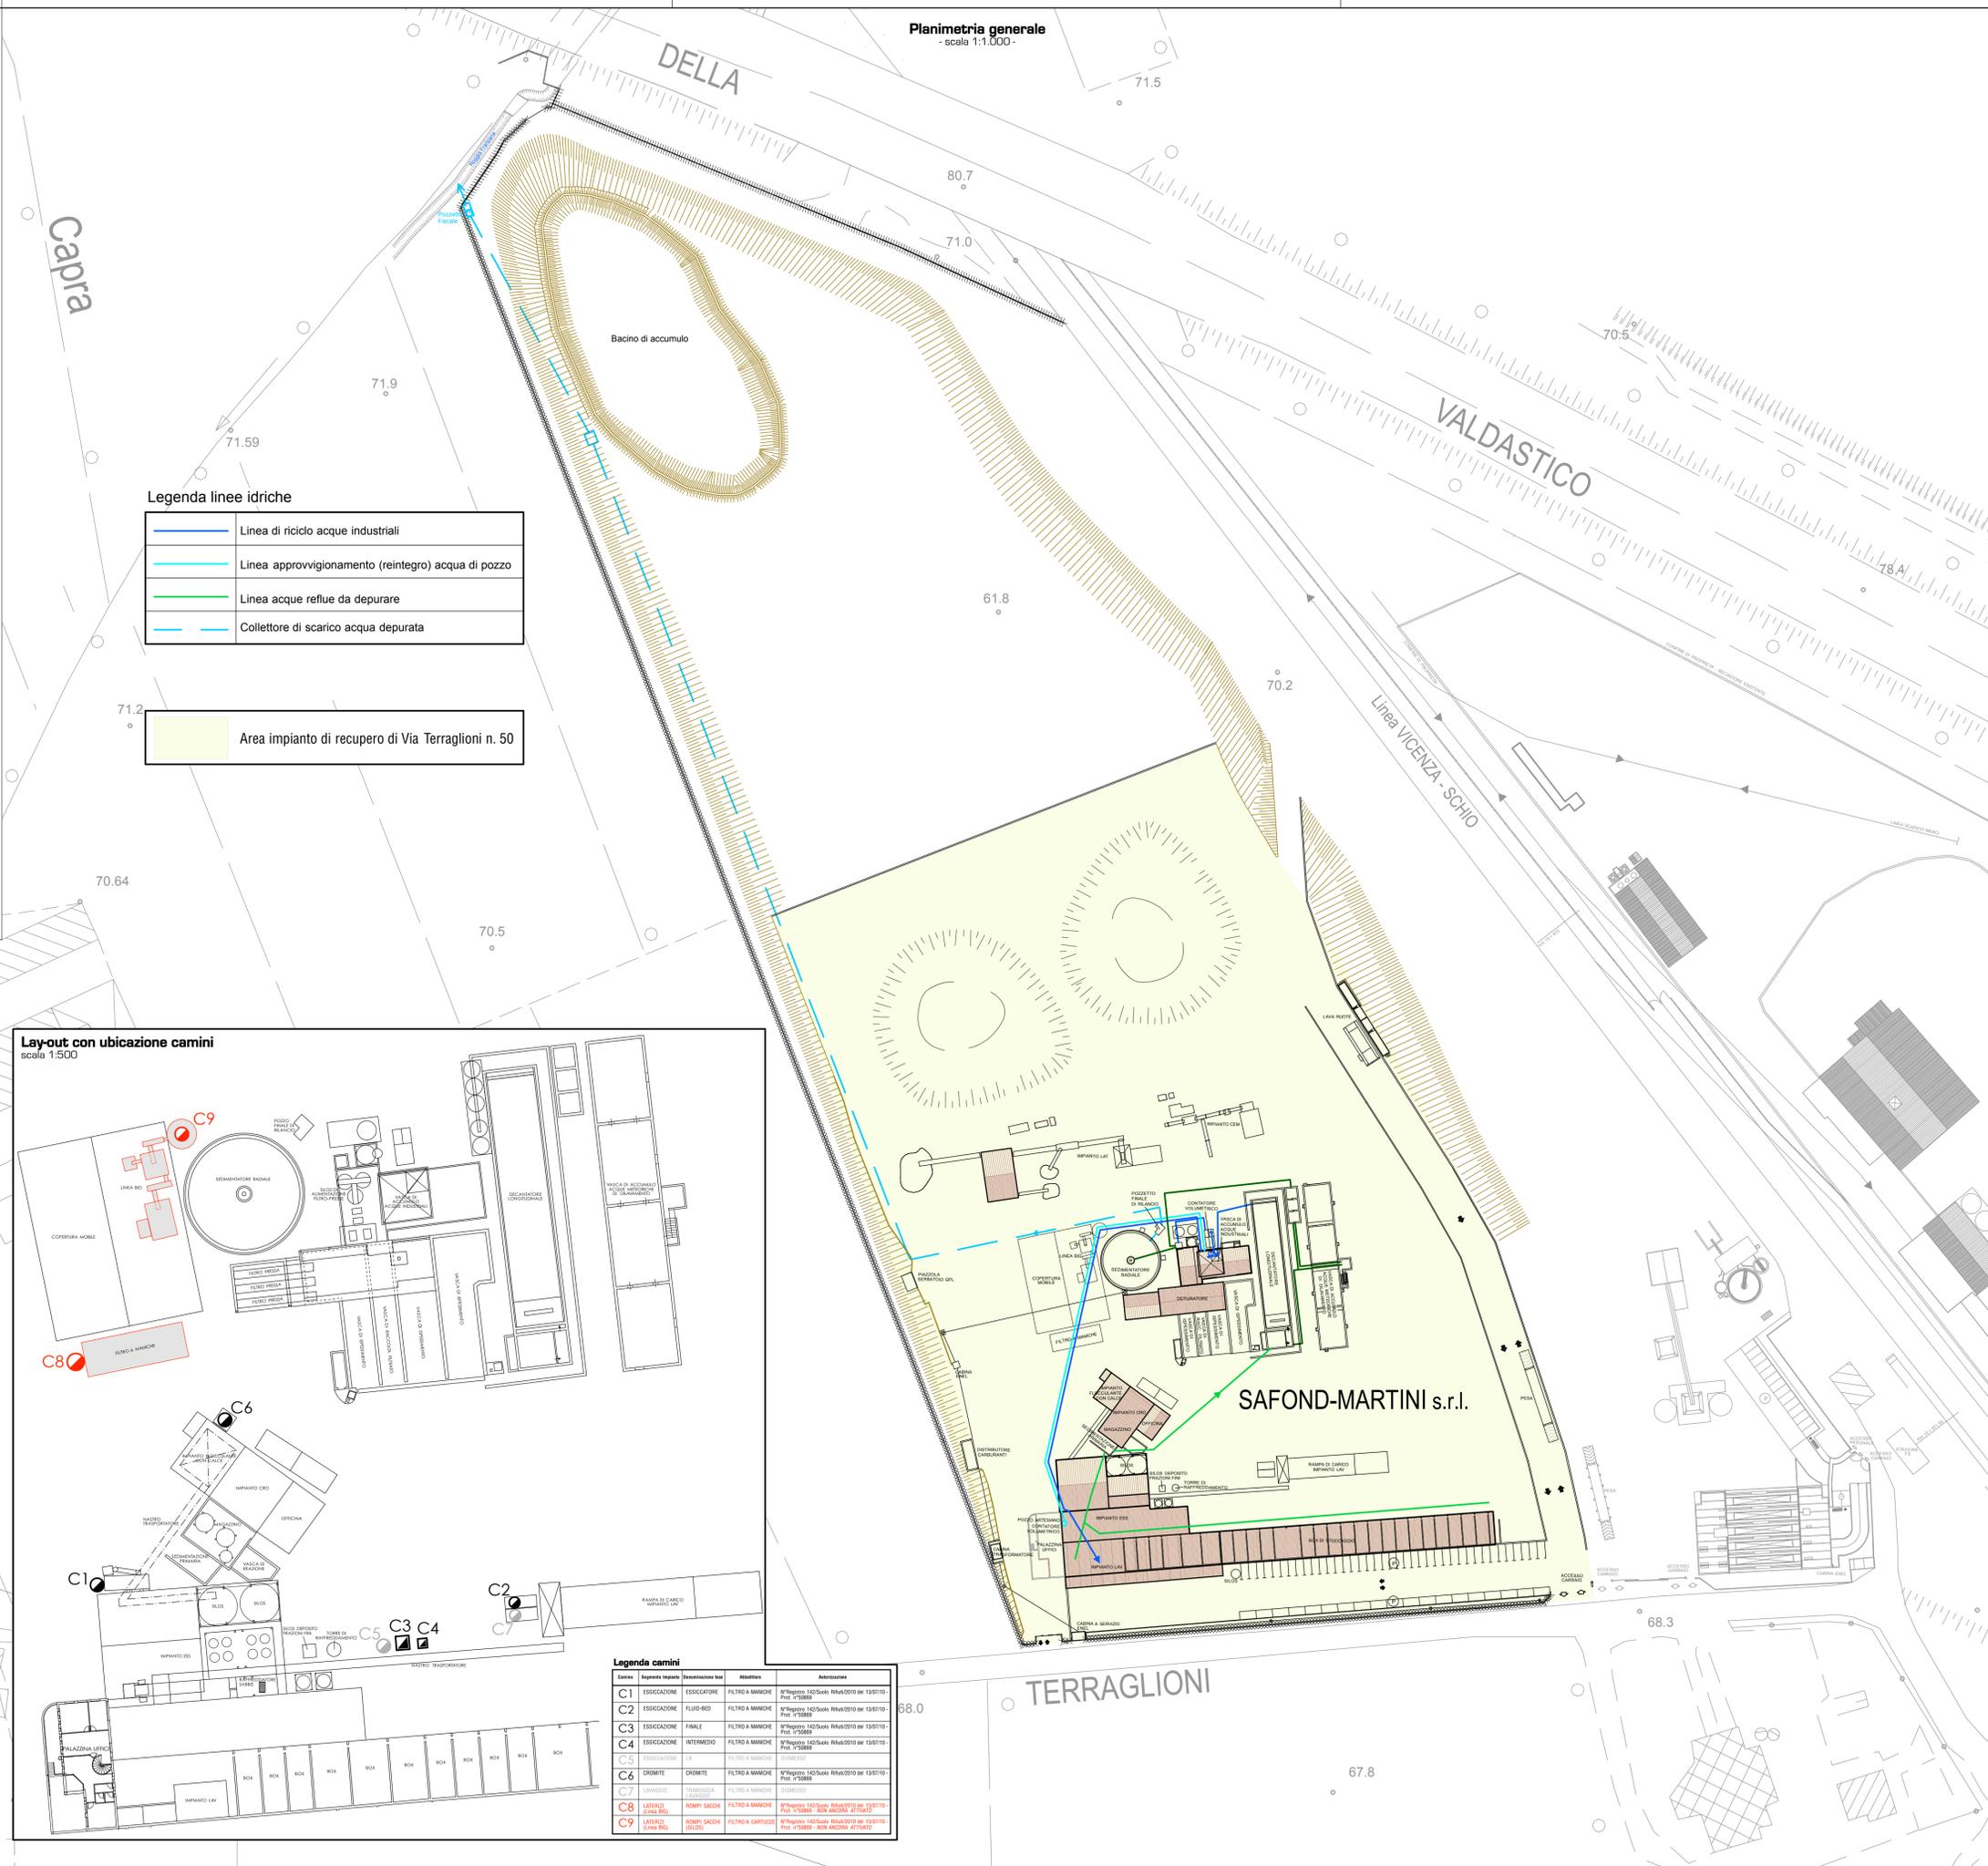


Pianta con lay-out "tipo" della dislocazione dei depositi
scala 1:1.000

Le aree di stoccaggio hanno un identificativo numerico che rappresenta il box di deposito dei rifiuti e delle M.P.S. in giacenza; il lay-out viene aggiornato (all'occorrenza) sia per quanto concerne la tipologia di materiali in deposito, sia per capienza e dislocazione e viene comunemente verificato con cadenza settimanale. Ogni deposito numerato viene anche identificato sul posto con cartellonistica verticale riportante i C.E.R. dei rifiuti stoccati ovvero la presenza di M.P.S. in deposito.

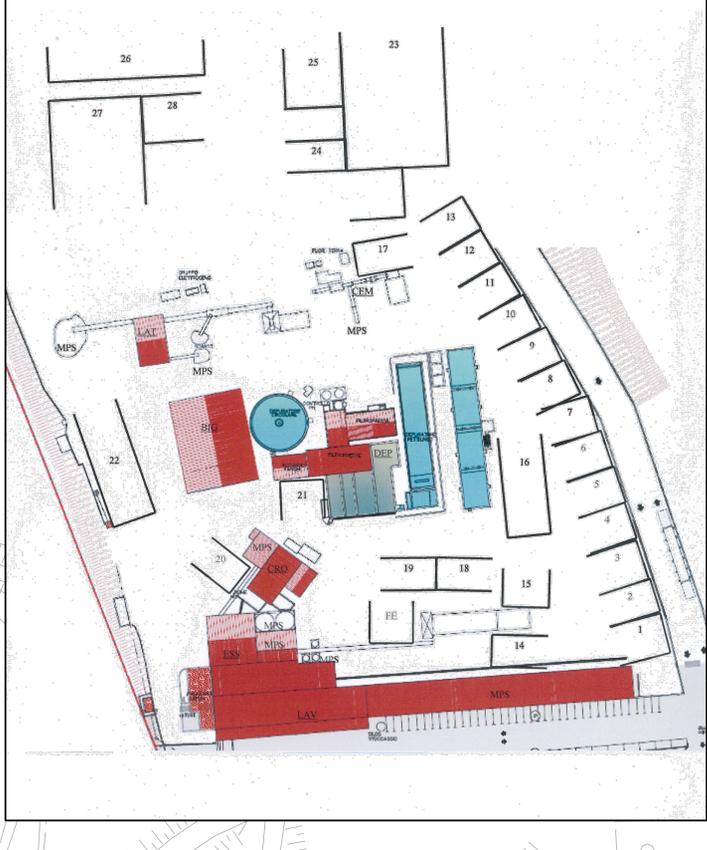

Lay-out con ubicazione camini
scala 1:500

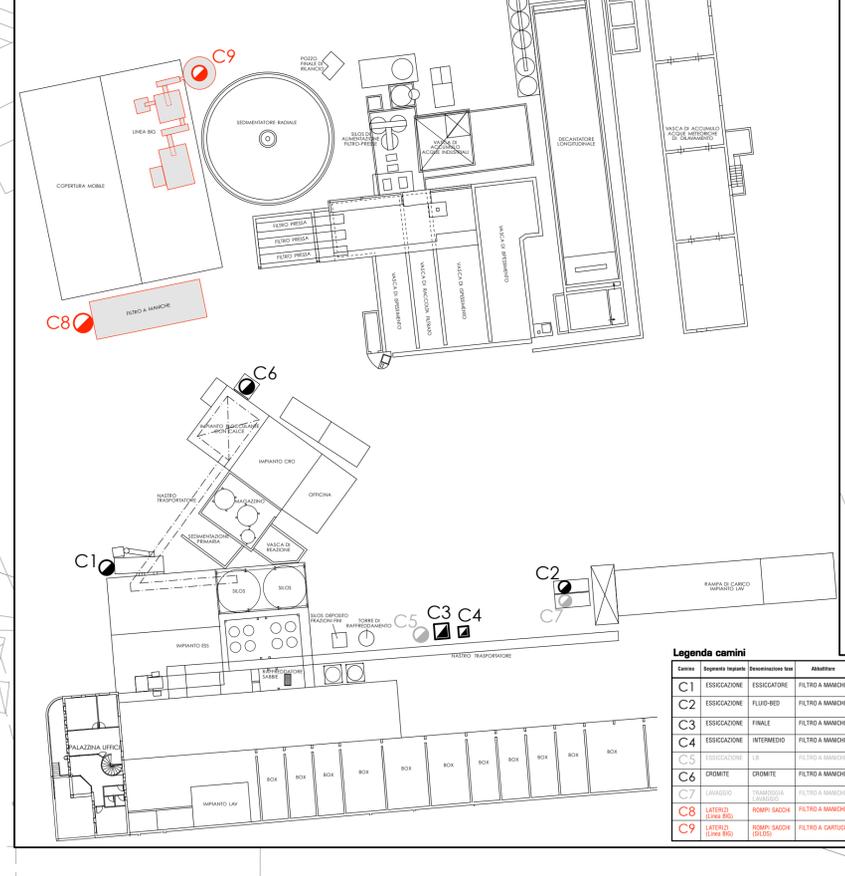

Legenda camini

