

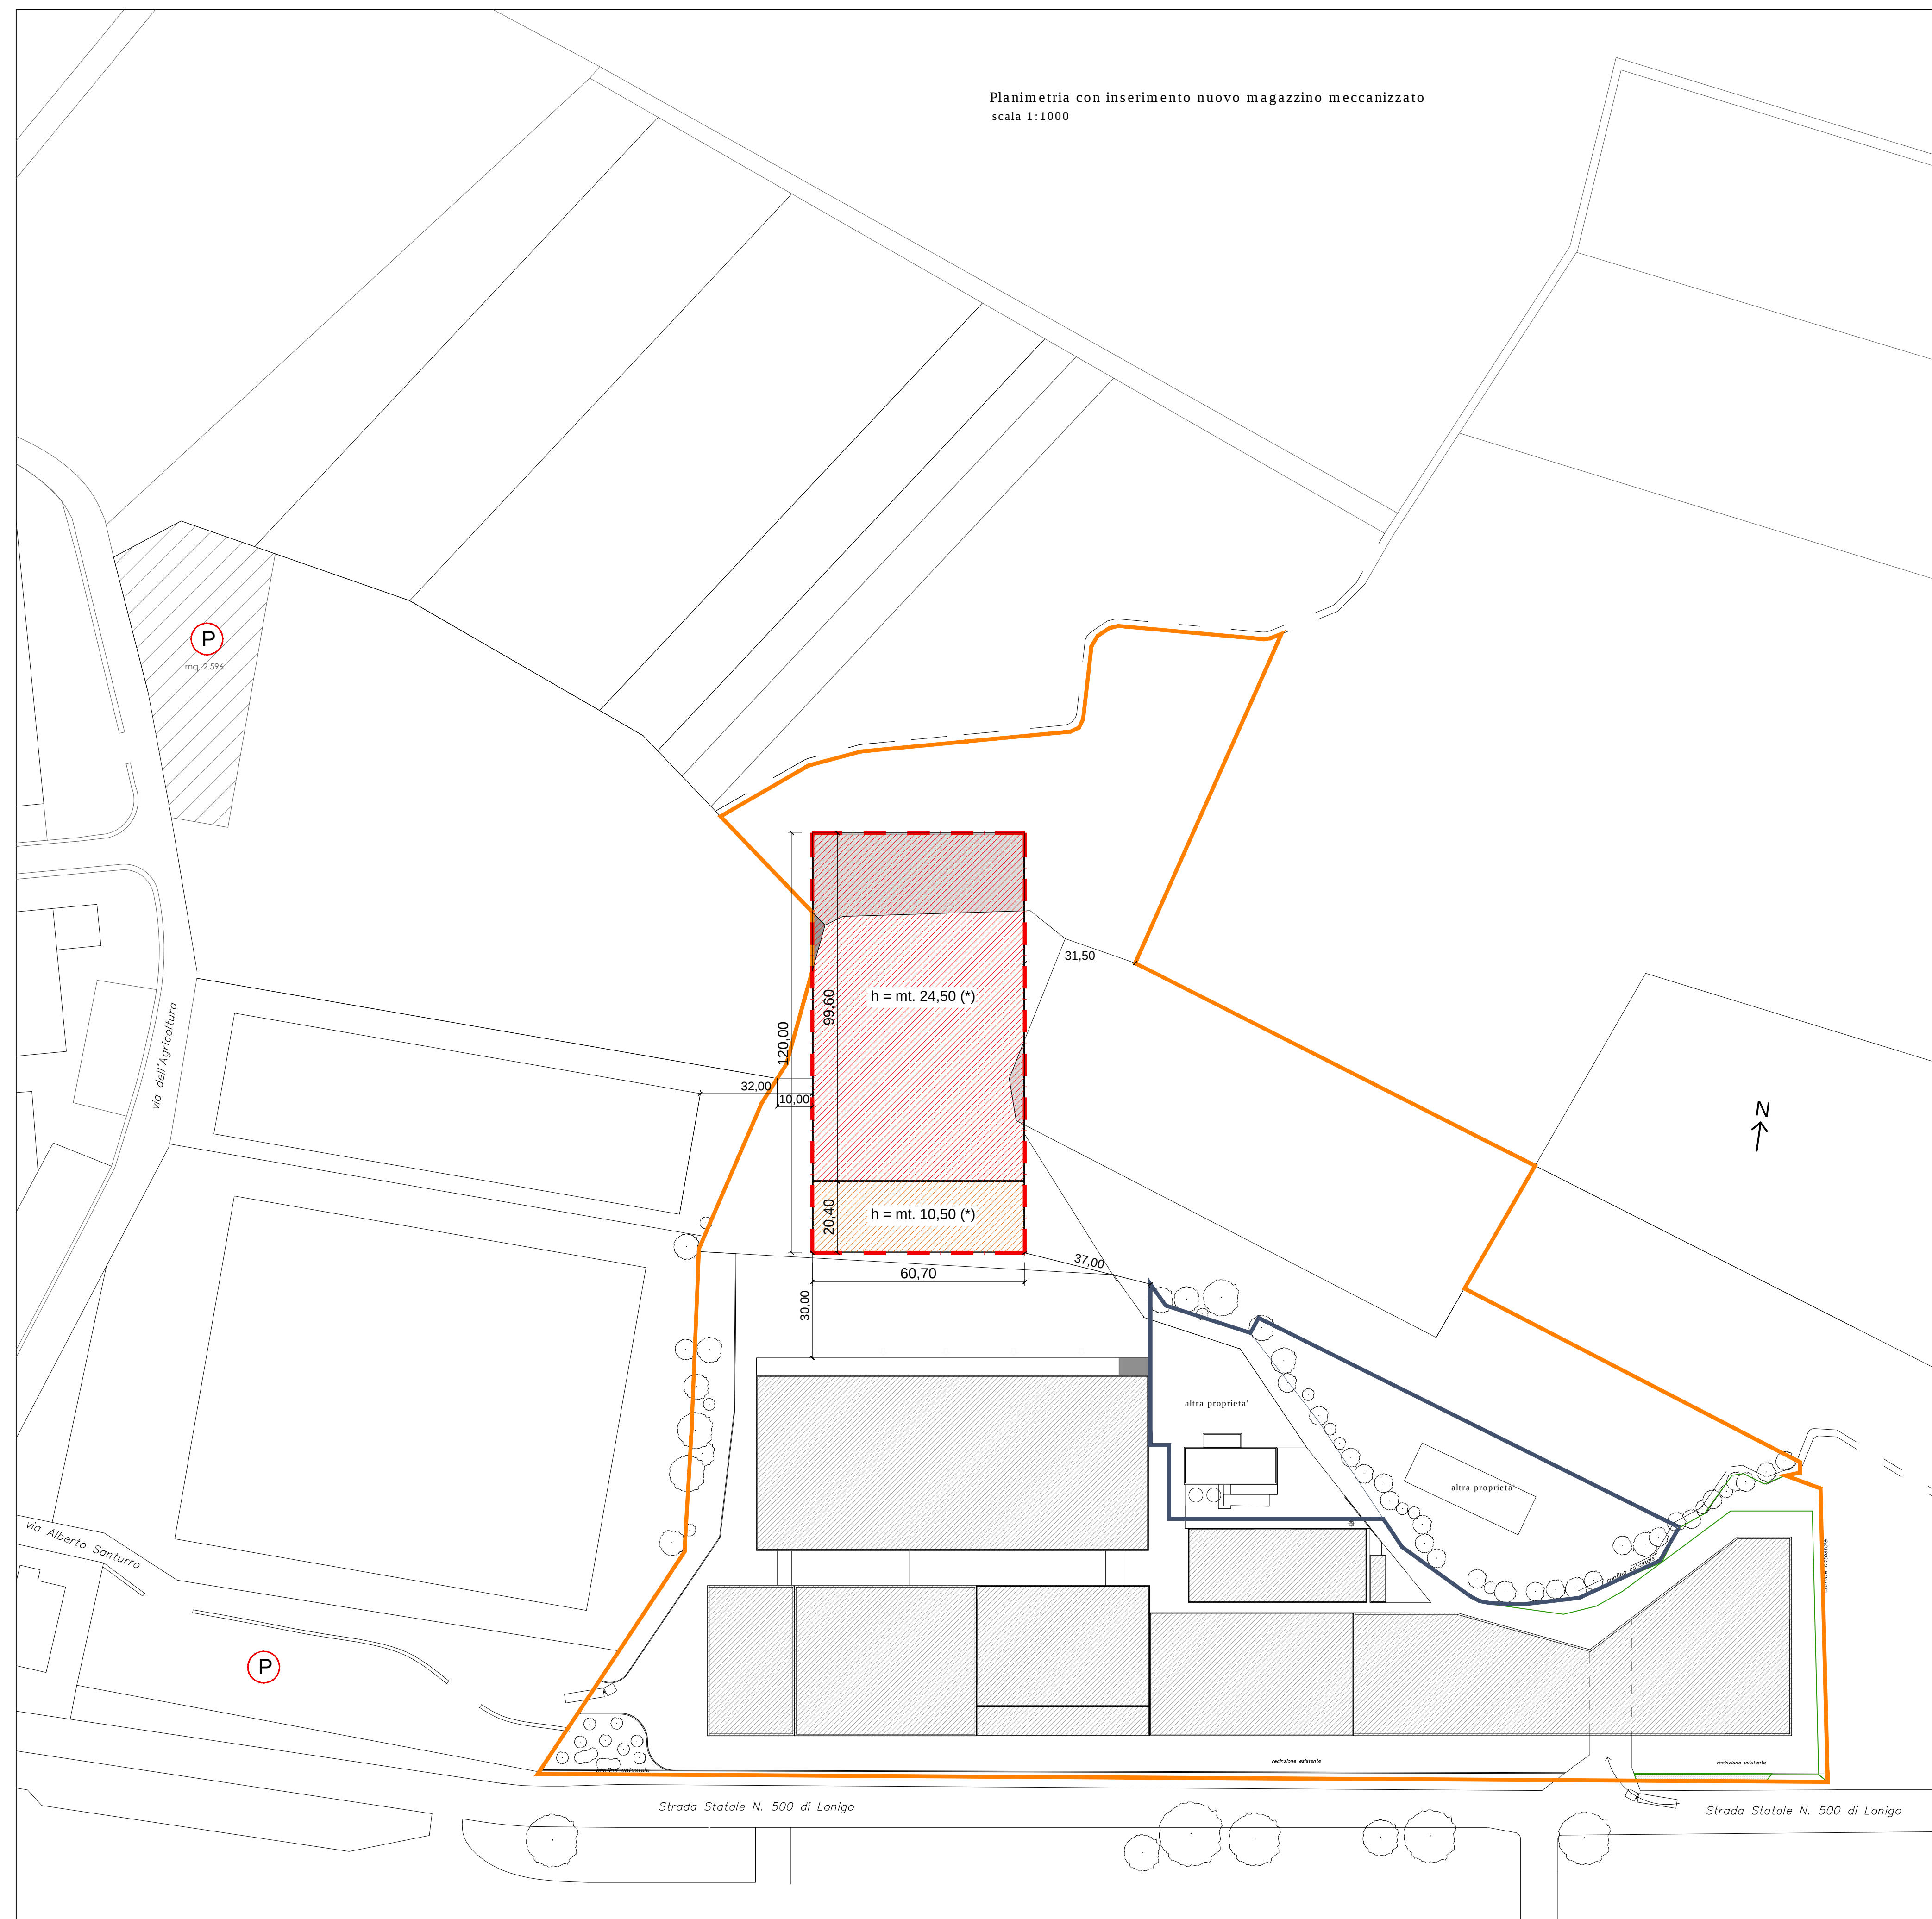


Sagoma limite lato est nuovo magazzino meccanizzato
scala 1:500

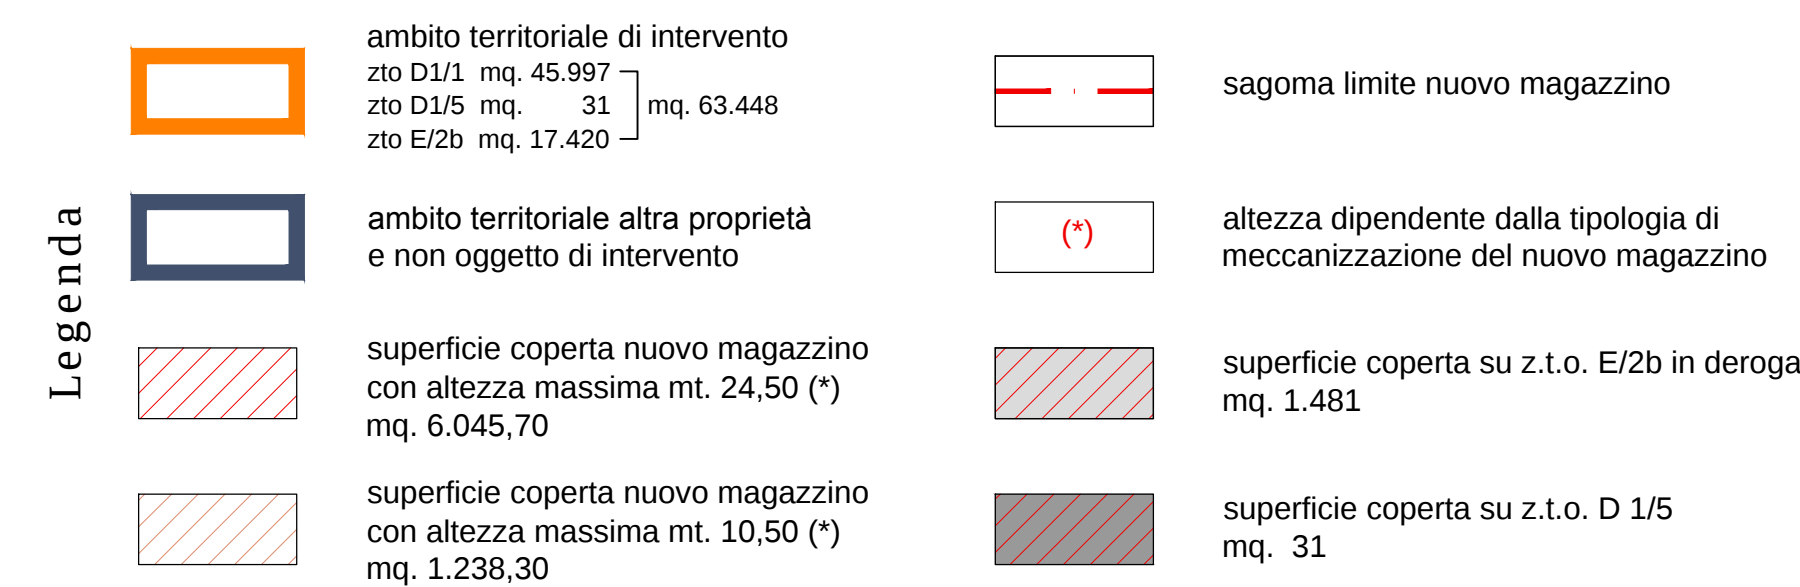


The diagram shows a rectangular area with a red dashed border. Inside, a wavy line separates a lower section from an upper section. The total height of the rectangle is 24.50'. The width of the lower section, defined by the wavy line, is 10.50'.


Sagoma limite lato sud nuovo magazzino meccanizzato
scala 1:500

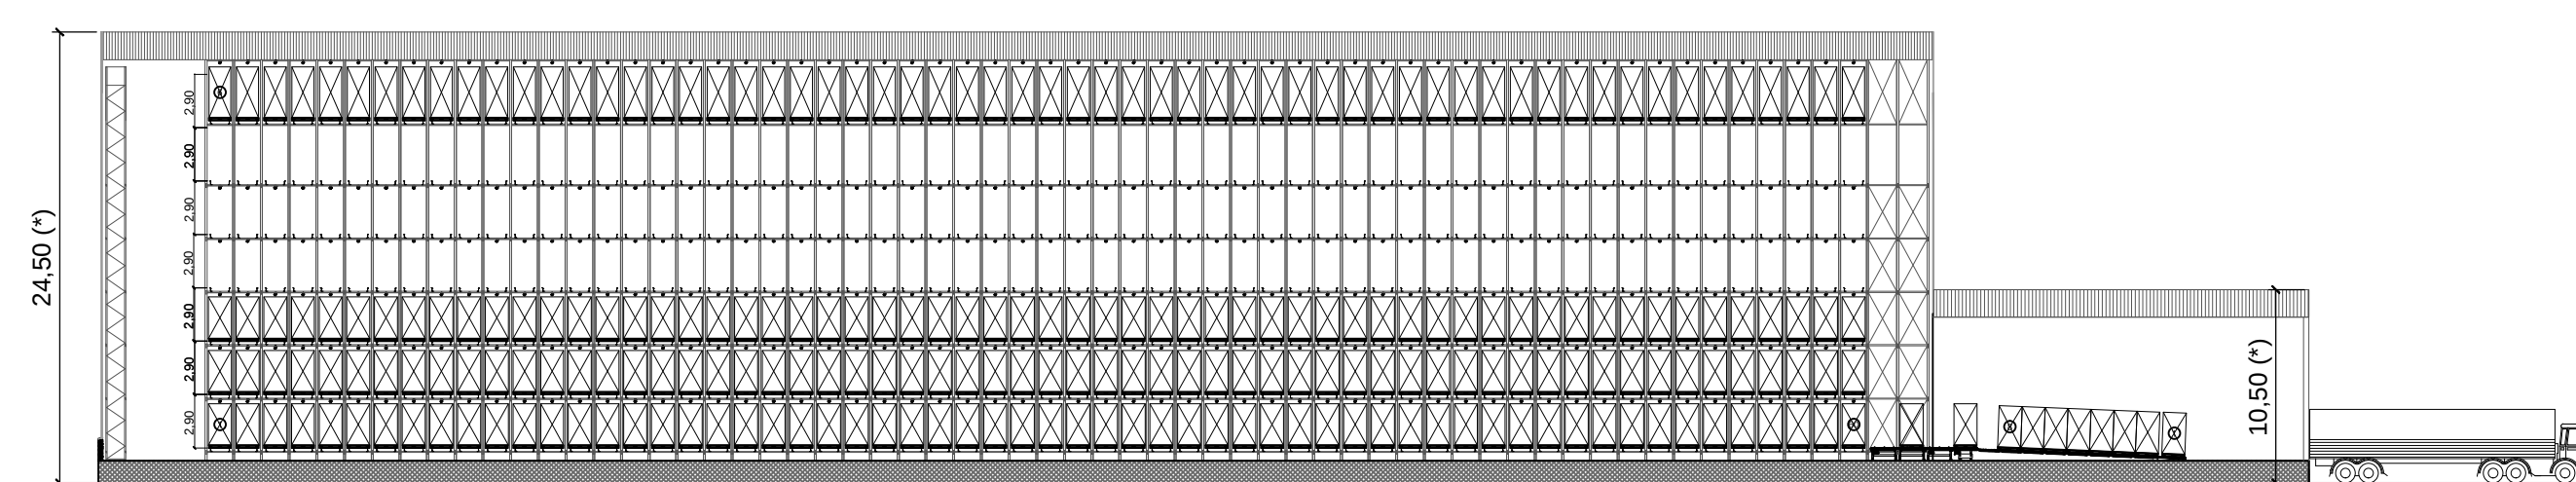


Sezione longitudinale
scala 1:400

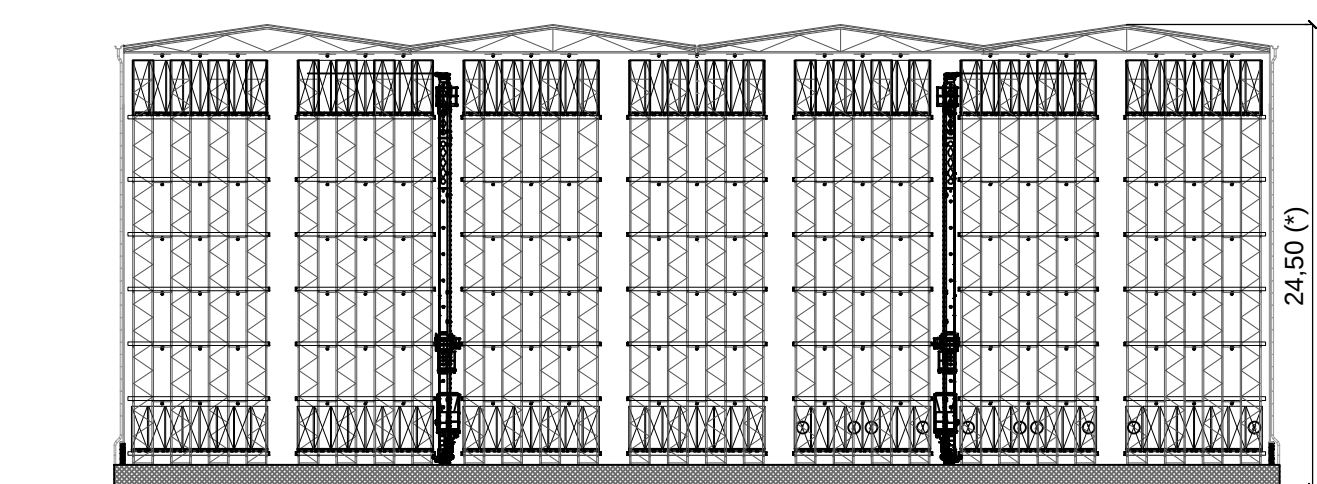


Sezione trasversale
scala 1:400

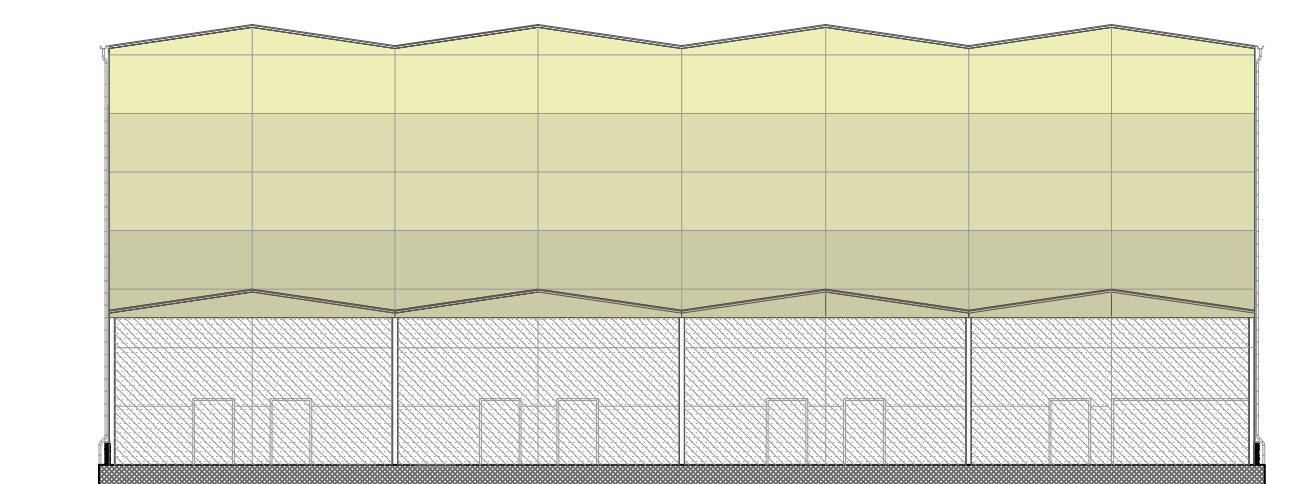

Prospetto sud
scala 1:400

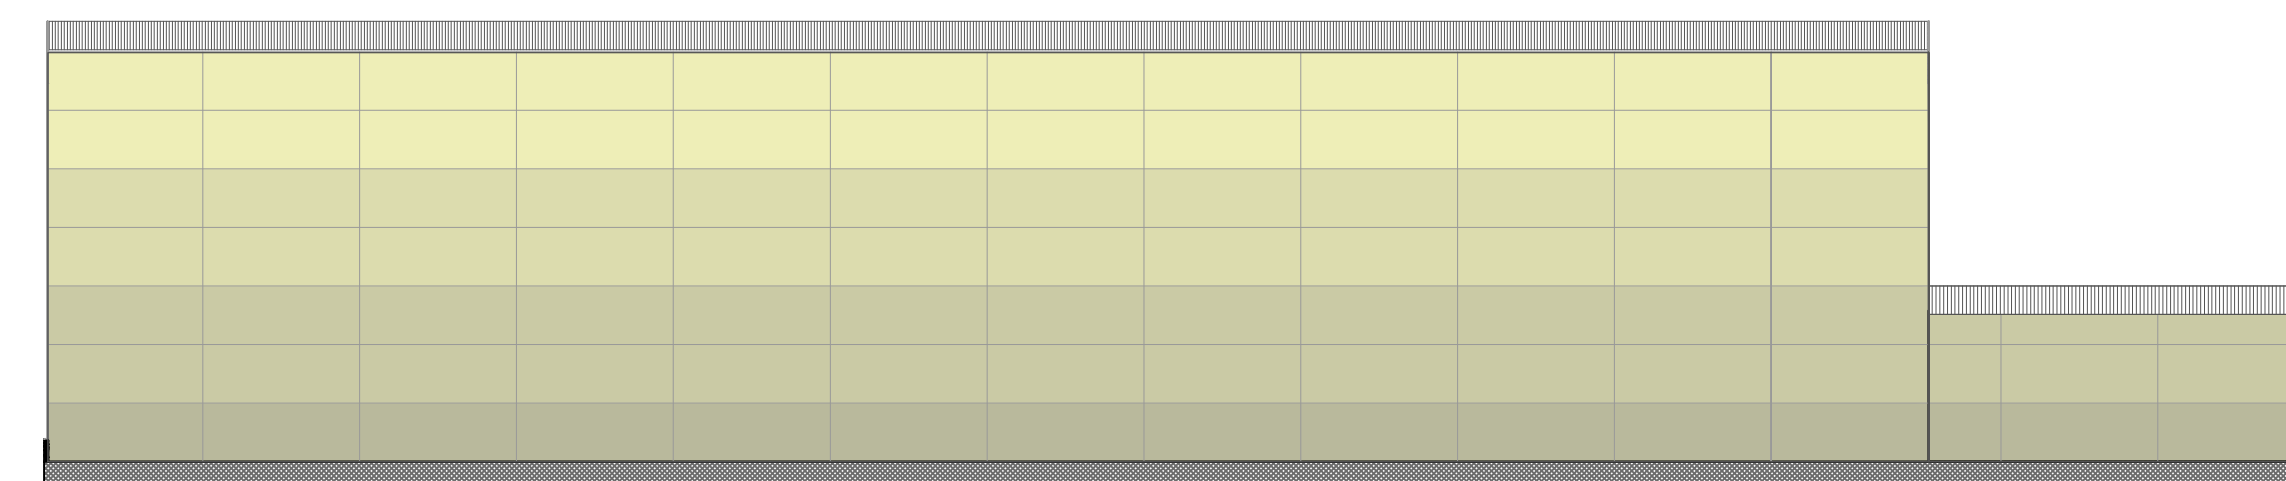

Prospetto laterale tipo
scala 1:400

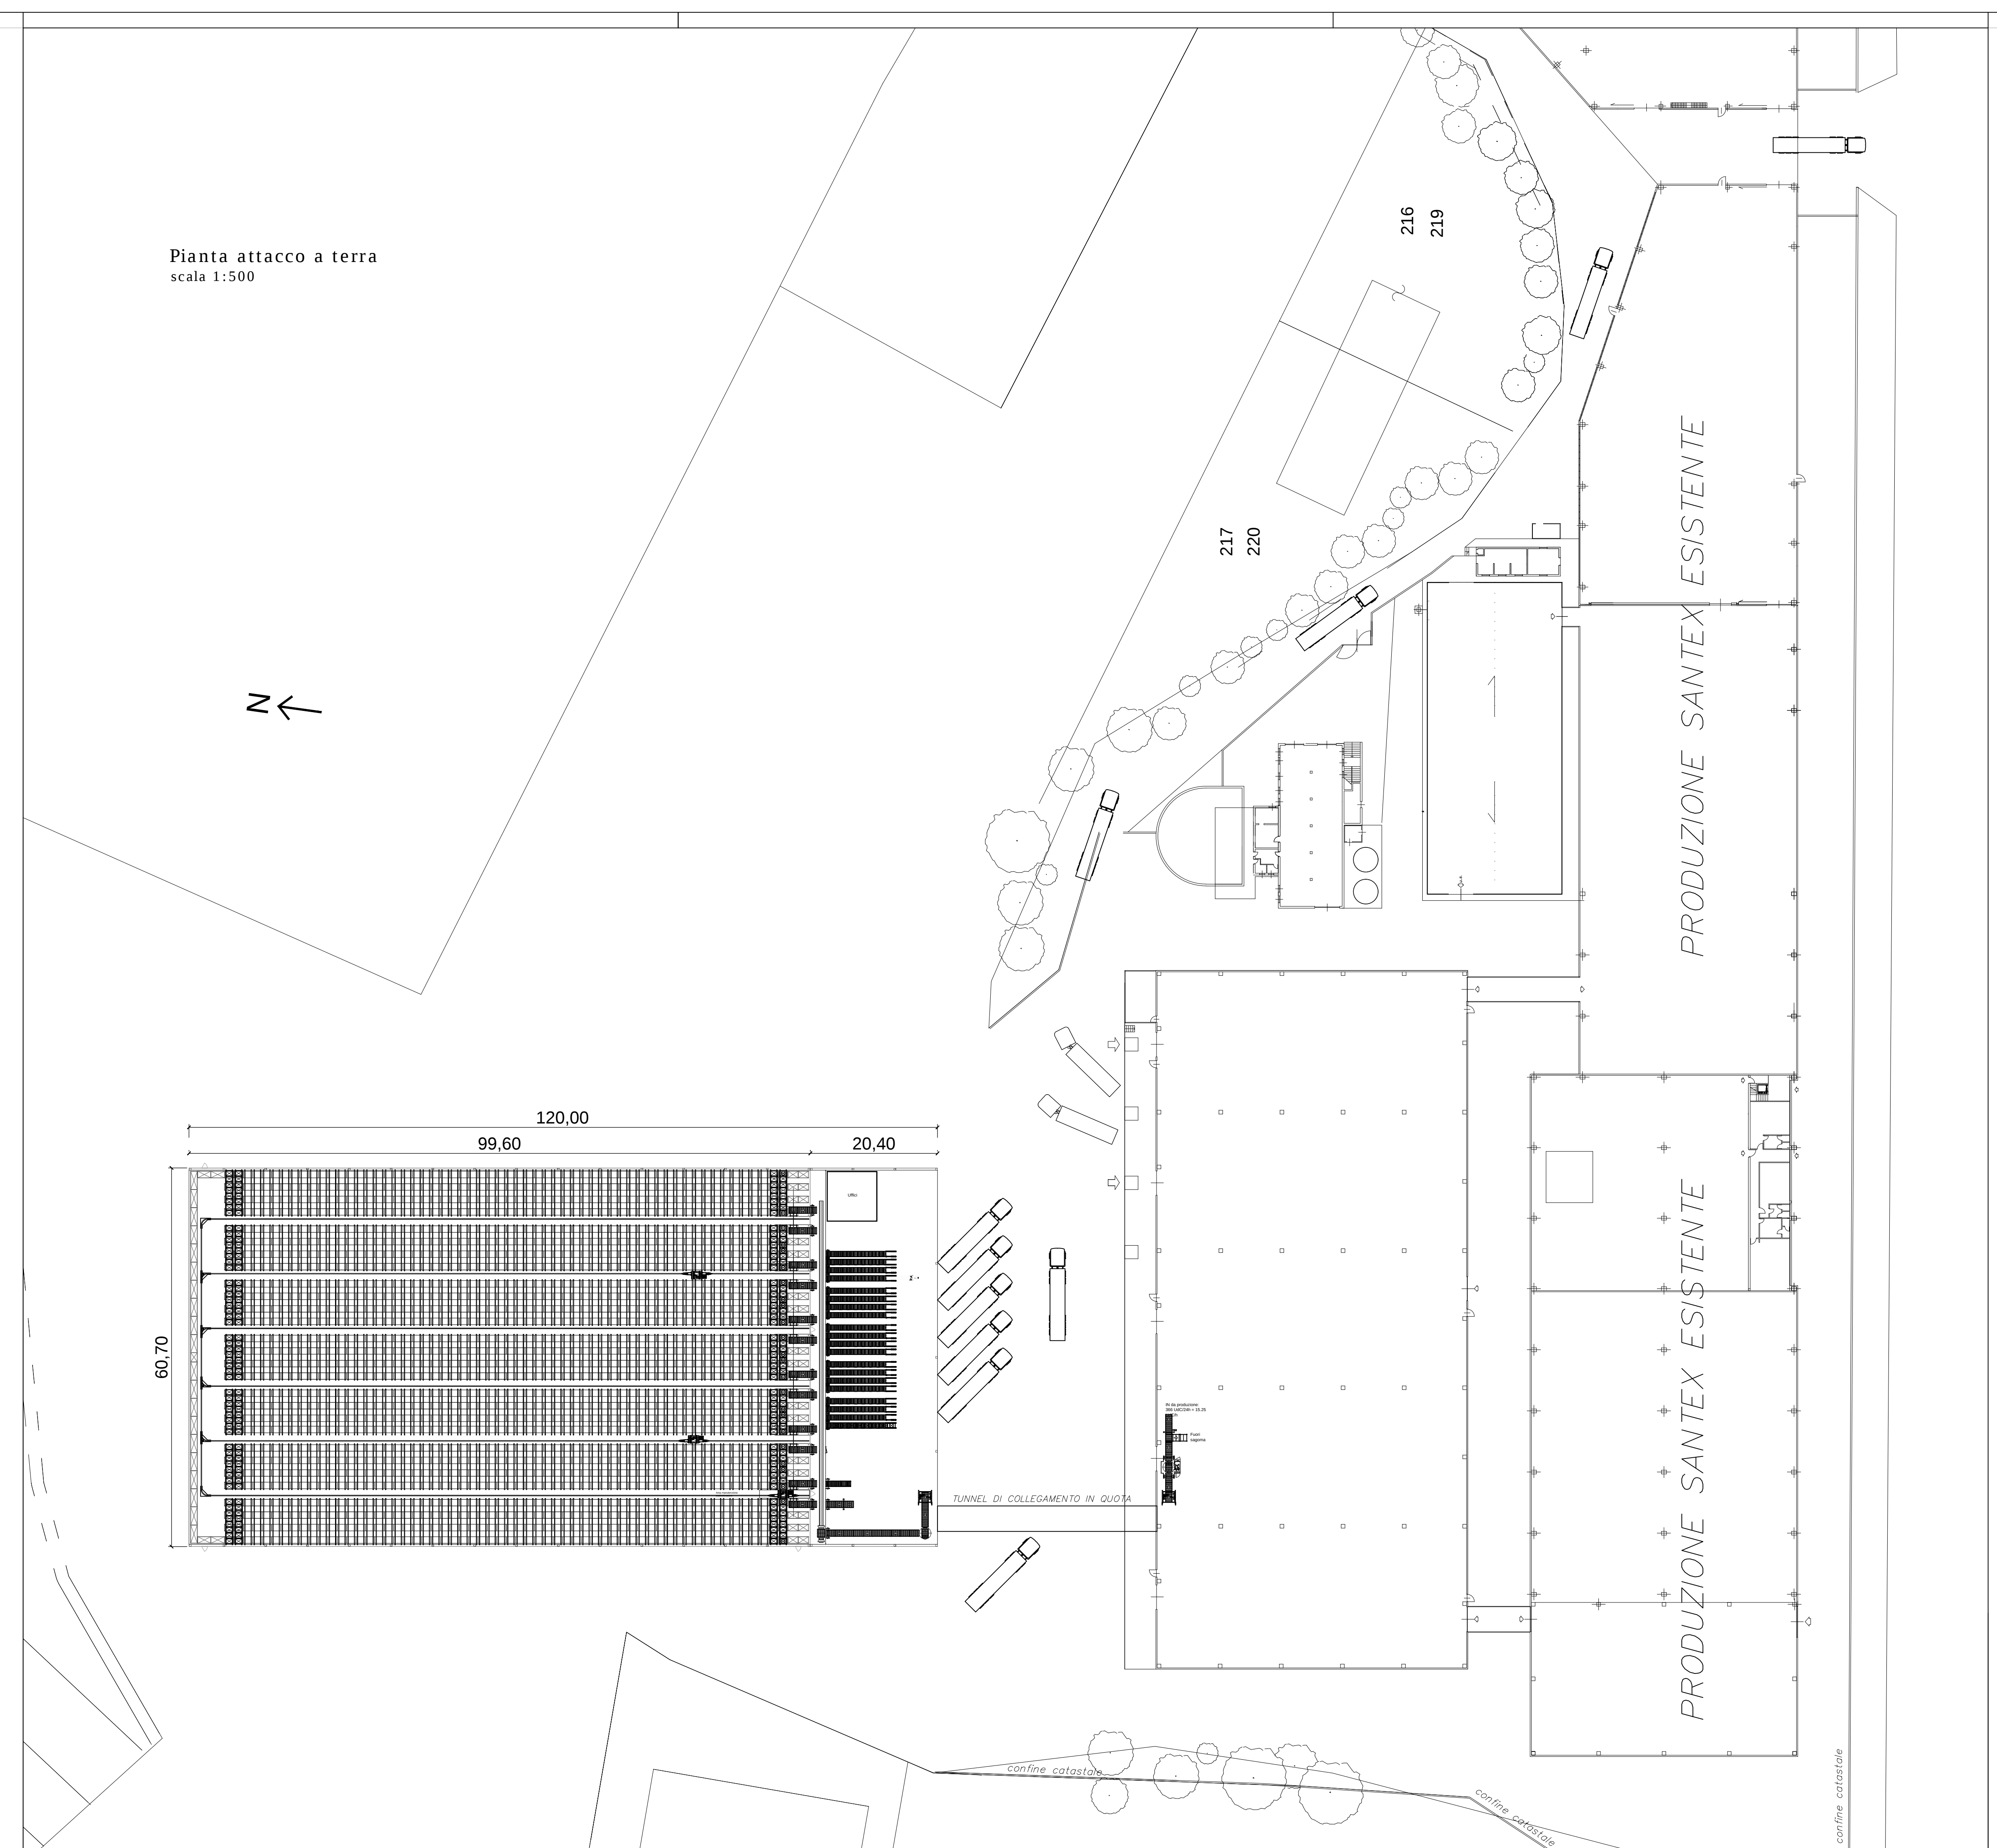

COMUNE DI SAREGO (VI)				
SANTEX S.P.A. - Stabilimento di Meledo (VI)				
COMMITTENTE:				
DELEGATO:				
Spettolo Unico Attività Produttive (S.U.A.P.) ai sensi dell'articolo 3 della L.R. 55/2012 per la costruzione di un magazzino meccanizzato dei prodotti finiti a servizio dell'insediamento industriale in località Meledo via Alberto Santurro 2				
ELABORATO:				
Progetto magazzino meccanizzato				
Planimetria generale				
Planta, sezioni e prospetti				
PROGETTISTA:				
Arch. Valerio Santurro				
CONSULENTI:				
Urbanistica e pianificazione edilizia				
Arch. Andrea Zuccheri				
Geognesi e idrogeologia				
Geo. Giorgio Valerio Zan				
Progettazione ambientale e acustica				
Ing. Riccardo Rogni				
Valutazione impatto sui sistemi ambientali				
Geo. Nicola Angeleri				
Scala	varie	ms	1/4000	Numero
magazzino03				
IL RESPONSABILE DEL PROCEDIMENTO		LA DITTA PROPONENTE		IL TECNICO ESTENSORE
				TAV. 03 SEN giugno 2014