


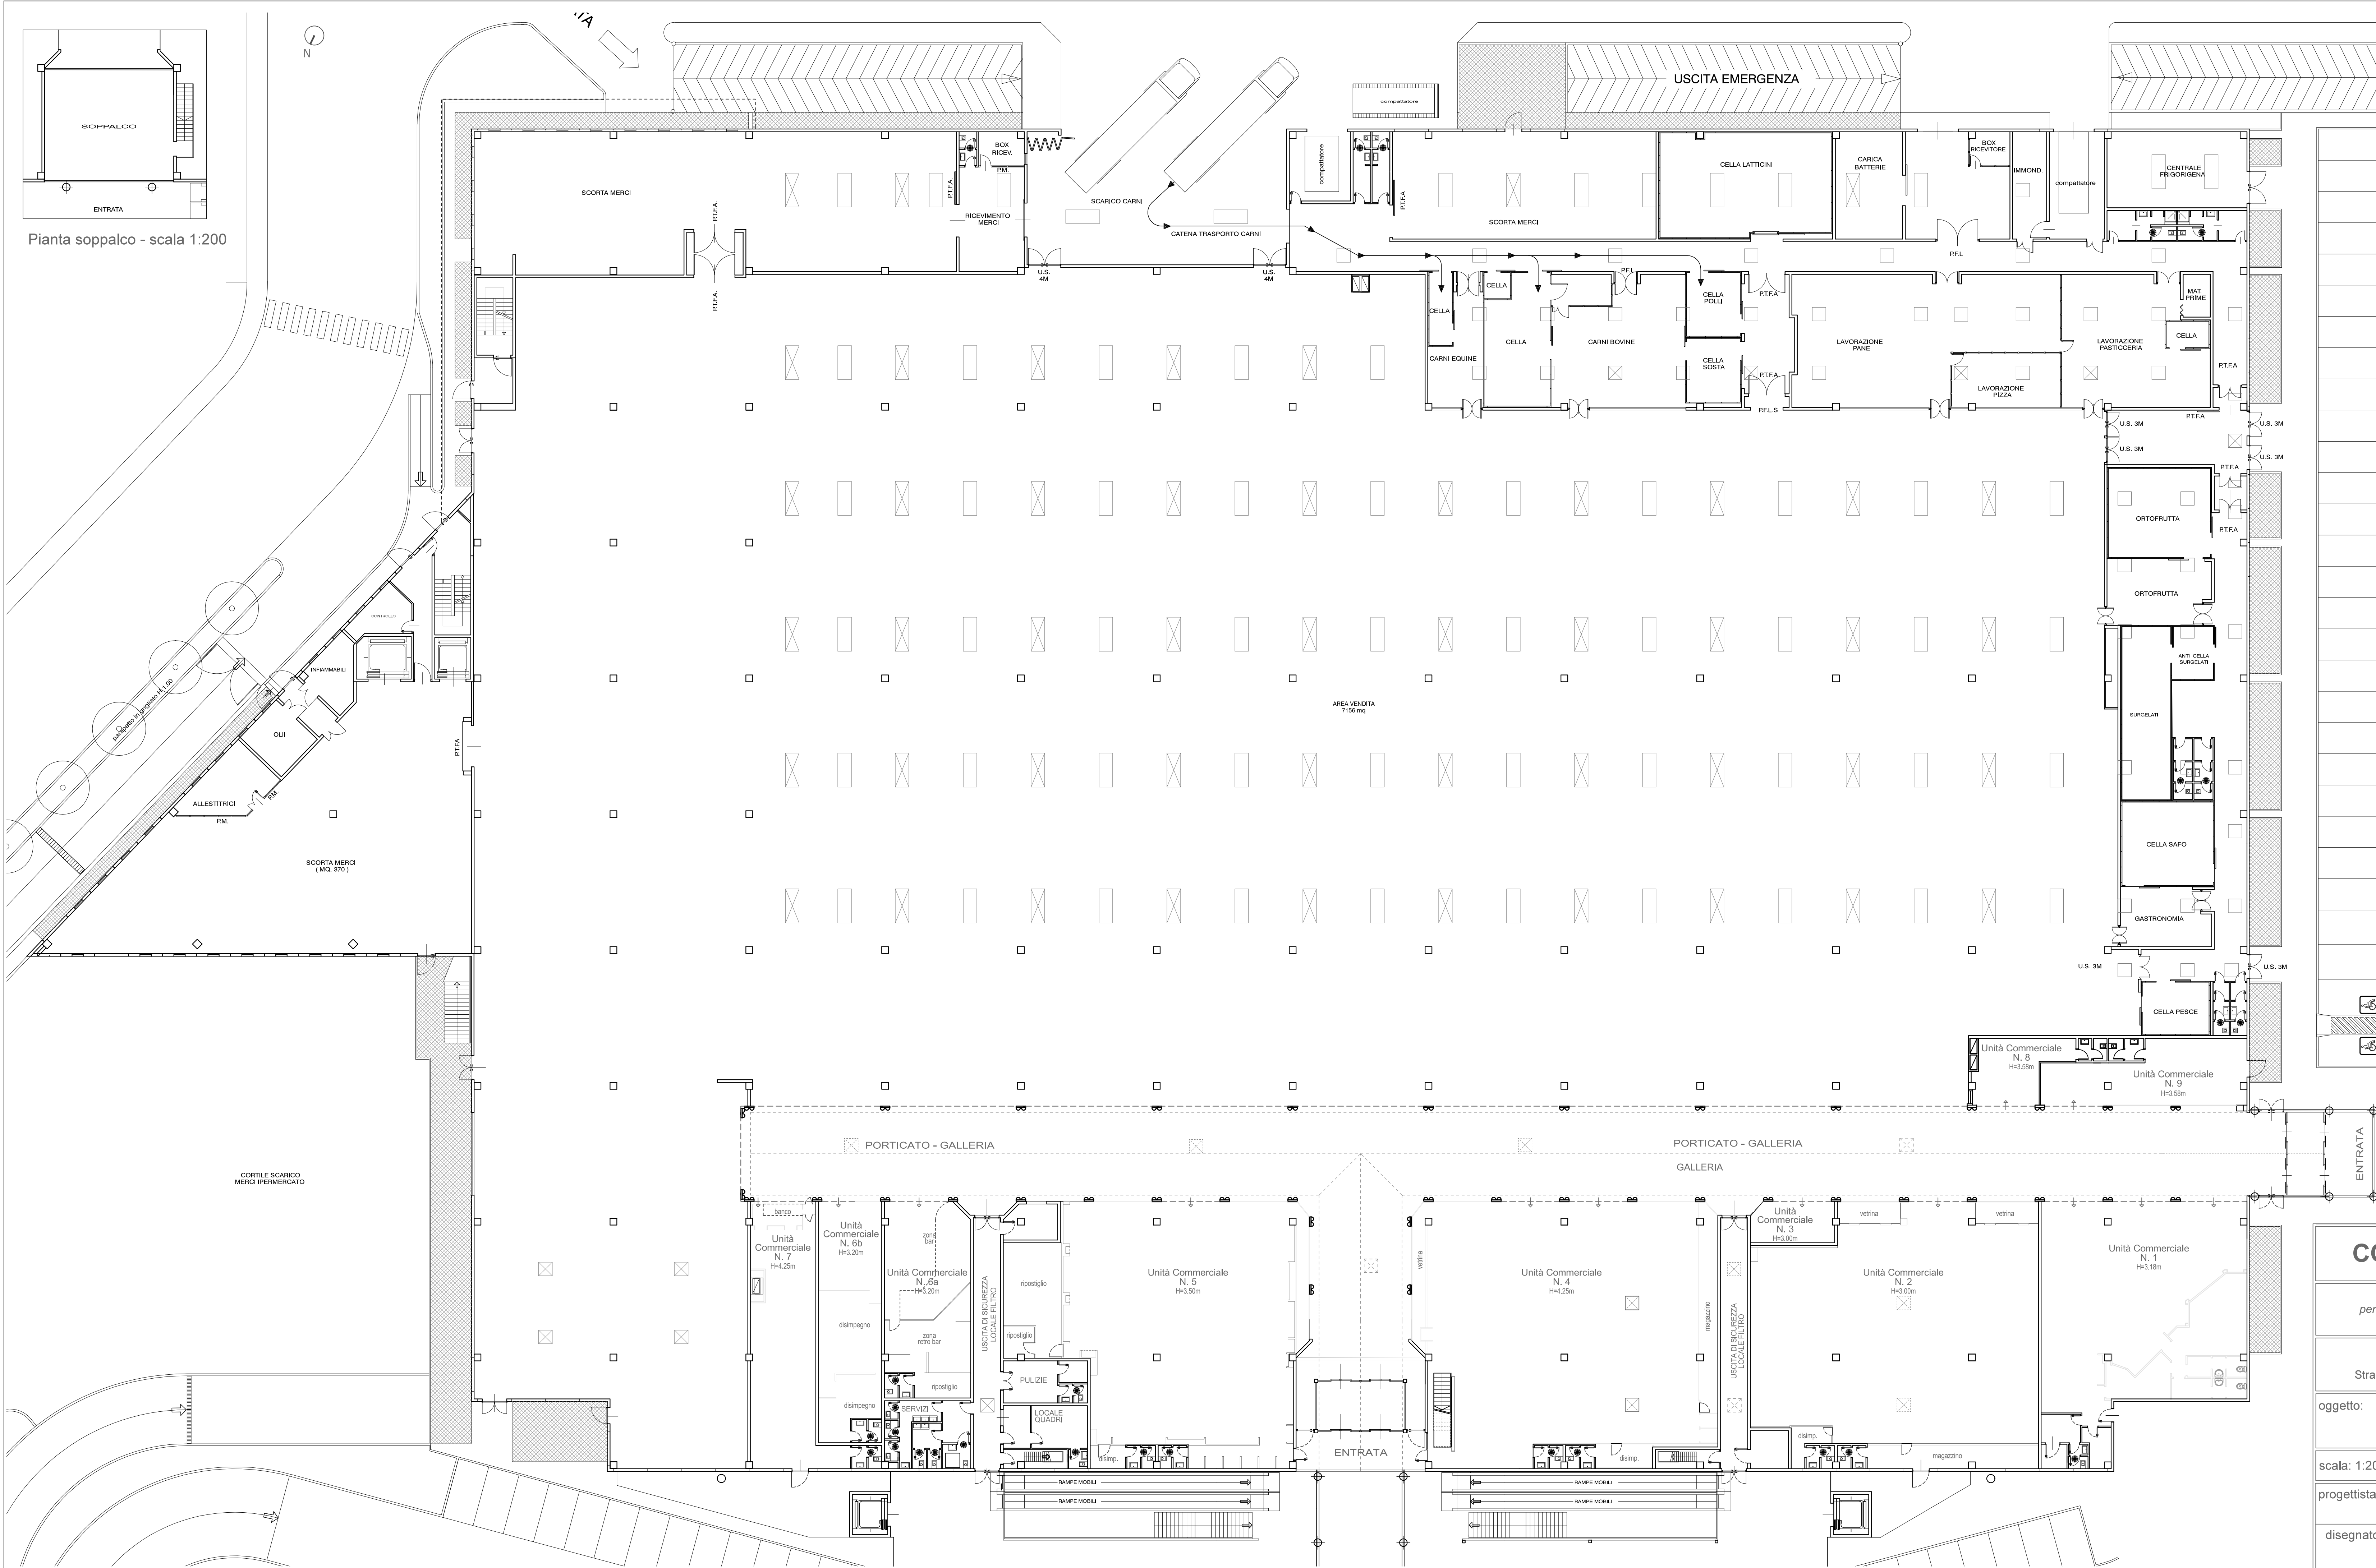

Ente	Tipo documento	N. Protocollo	Data	Descrizione
Comune di Vicenza	Concessione edilizia n. 20151/2	15143/89	27/06/1990	Concessione edilizia per la realizzazione del centro commerciale
Comune di Vicenza	Certificato di agibilità 20151	15143/89	14/04/1995	Certificato di agibilità del fabbricato
Comune di Vicenza	DIA n. 8032	013895/00	2000	Modifiche interne dell'intero centro commerciale
Comune di Vicenza	Concessione edilizia n. 32009	17084/01	12/10/2001	Concessione edilizia per la ristrutturazione del piano primo del centro commerciale
Comune di Vicenza	Certificato di agibilità n. 32009	17084/01	11/02/2002	Certificato di agibilità di una porzione di fabbricato
Comune di Vicenza	DIA n. 9459	28318/01	2001	Modifiche interne dell'unità commerciale 1
Comune di Vicenza	SCIA n. 403	51866	2010	Modifiche interne dell'unità commerciale 1
Comune di Vicenza	SCIA n. 3467	91110	2012	Modifiche interne delle unità commerciali 8 e 9
Comune di Vicenza	Permesso di Costruire in sanatoria n. 30032	0227/2013	16/04/2013	Manutenzione straordinaria per opere interne in varie unità commerciali